


PLANTA TERCER PISO
escala 1:100

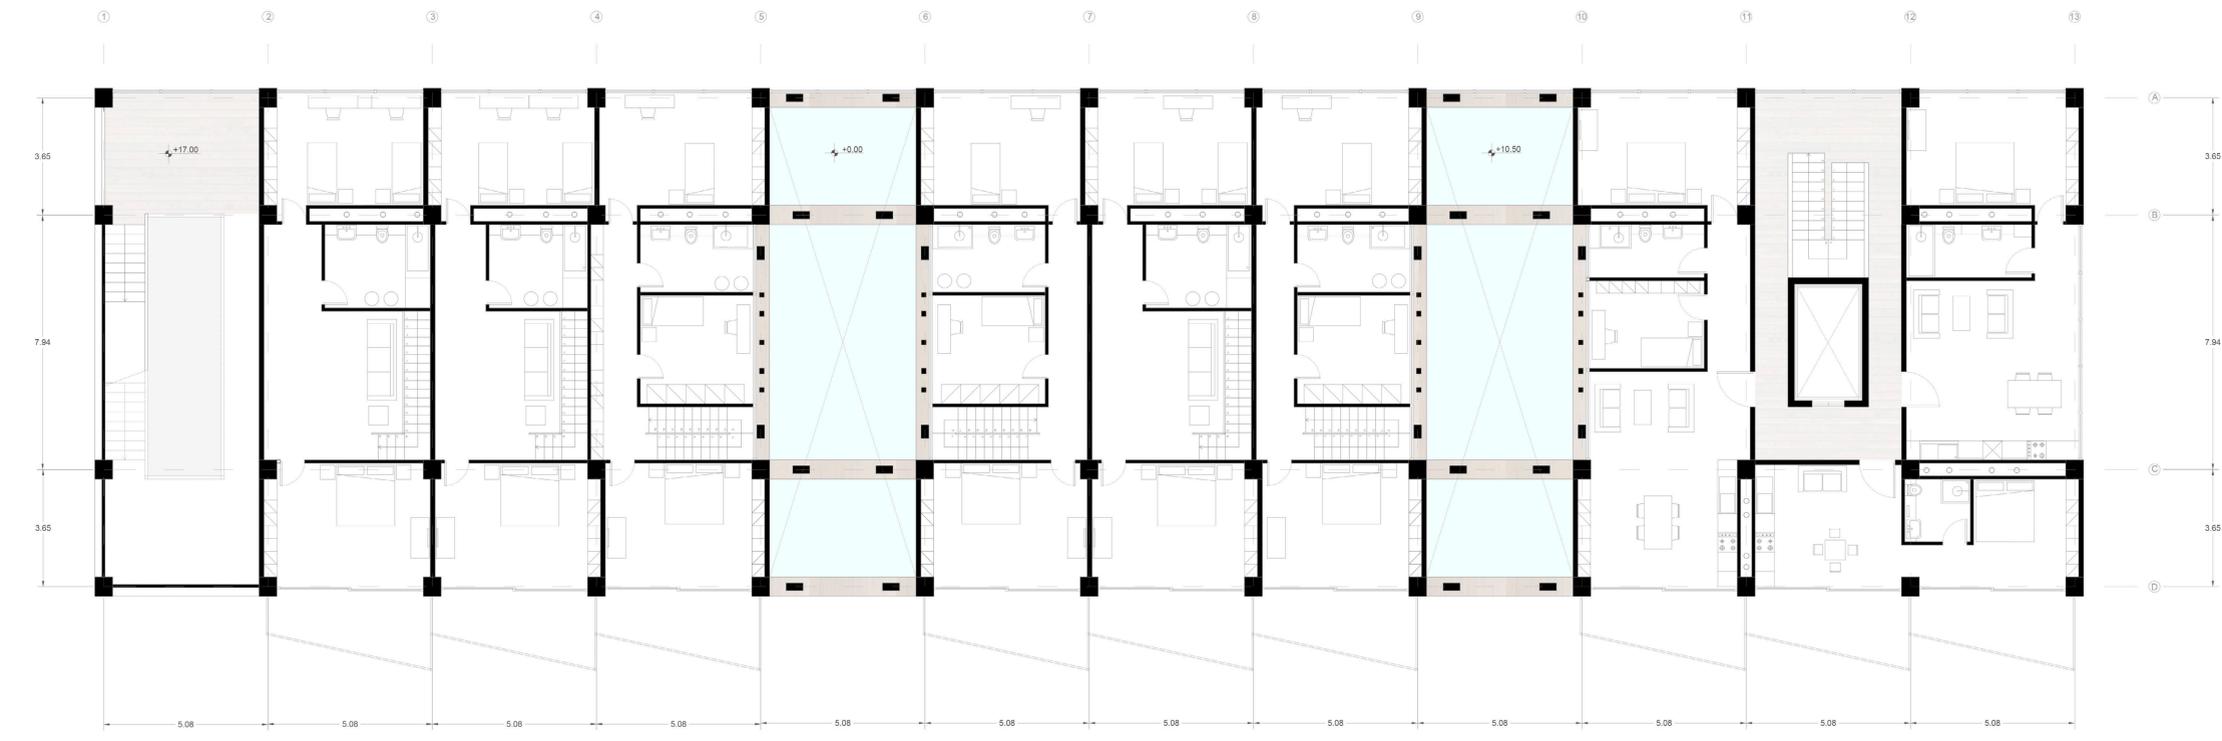


PLANTA CUARTO PISO
escala 1:100



TIPOLOGIA RESIDENCIAL

PISOS 3 Y 5

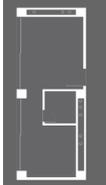

HABITACION 1
1 dormitorio
45 m²
4 habitaciones



HABITACION 2
1 dormitorio
60 m²
3 habitaciones






HABITACION 3
1 dormitorio
60 m²
3 habitaciones



HABITACION 3
2 dormitorio
90 m²
2 habitaciones


PISOS 4 Y 6

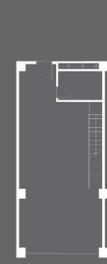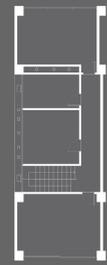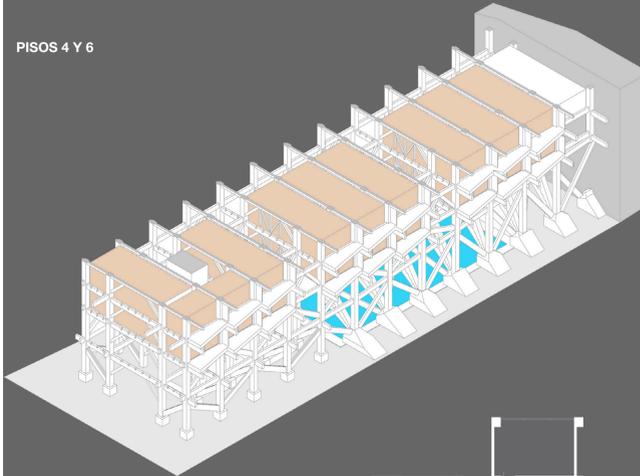

HABITACION 4
TIPOLOGIA DUPLEX - 3 dormitorios
120 m²
9 habitaciones

SECUENCIA CONSTRUCTIVA POSTE - VIGA

1.

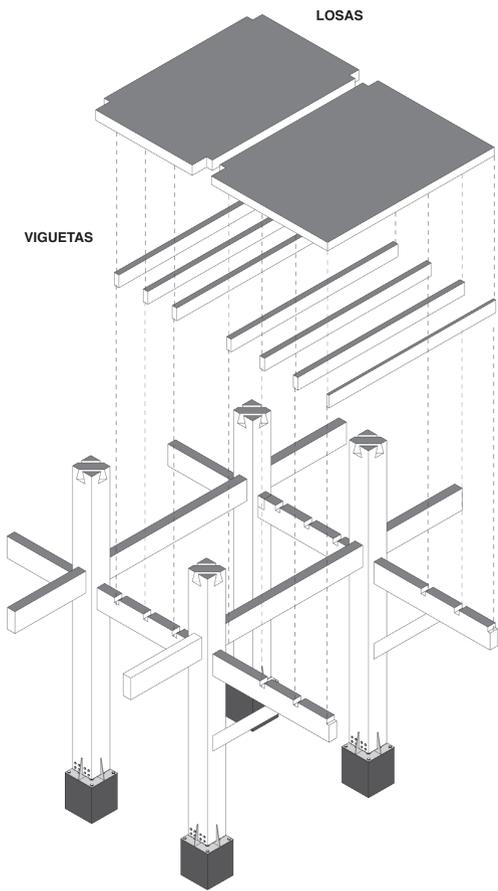

2.

