



1 DORMITORIO

3 MODULOS
47 M² CUBIERTOS
5 M² BALCON

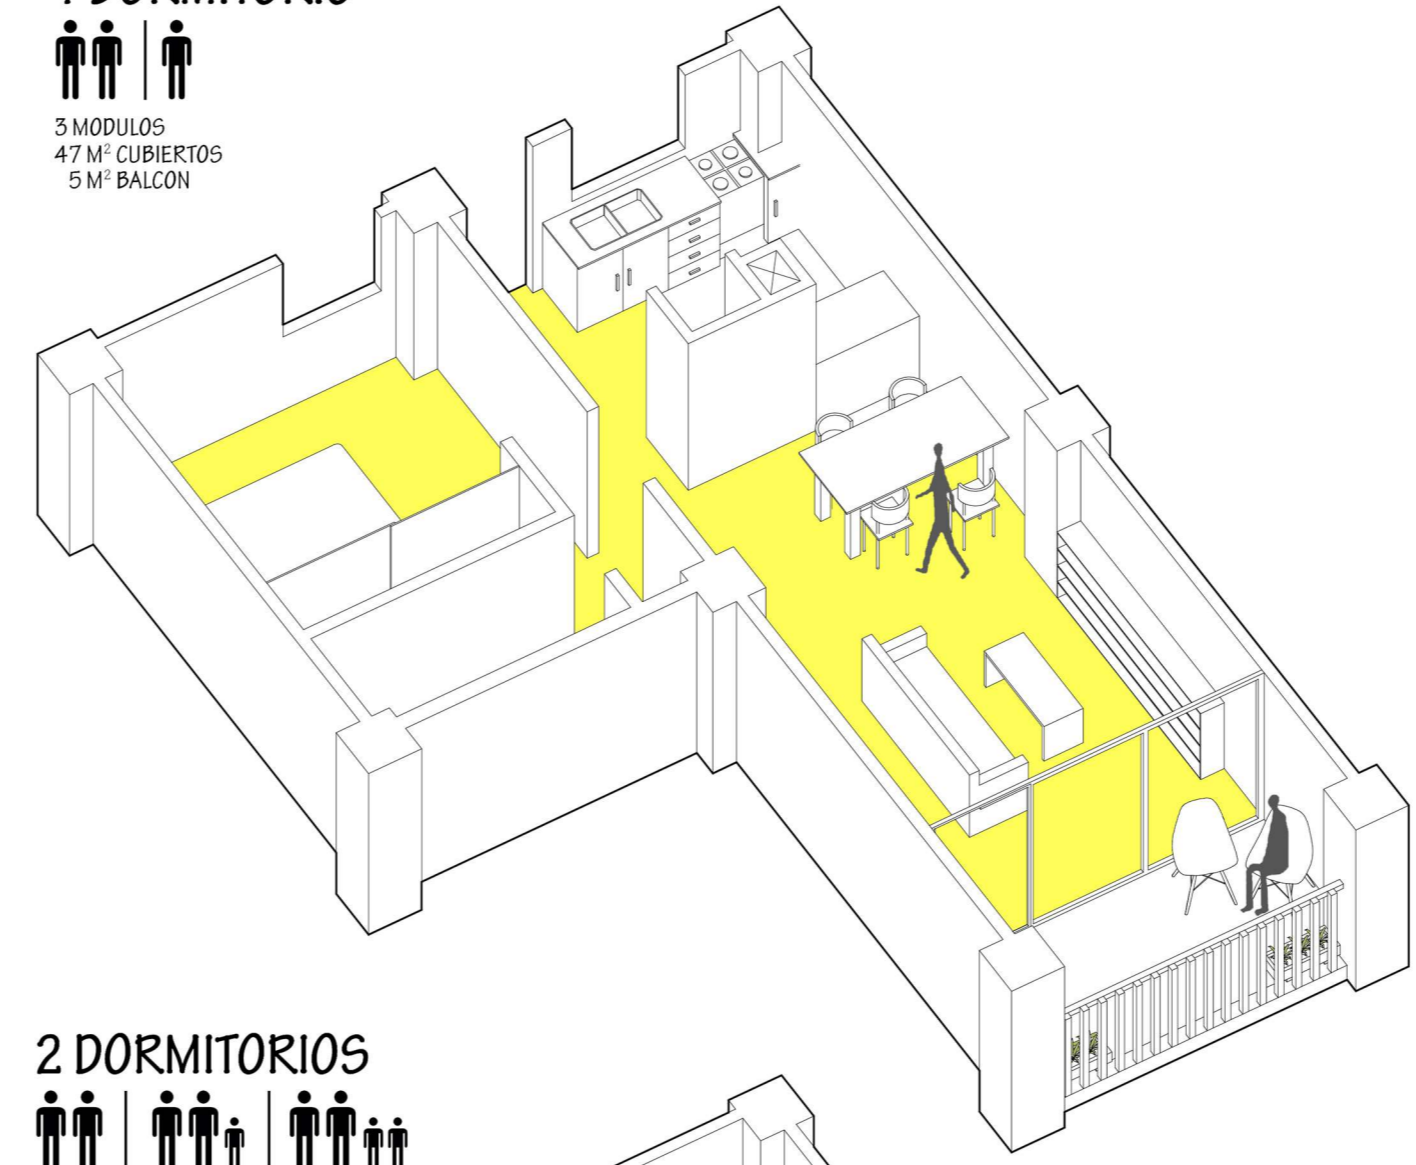


2 DORMITORIOS

4 MODULOS
65 M² CUBIERTOS
5 M² BALCON

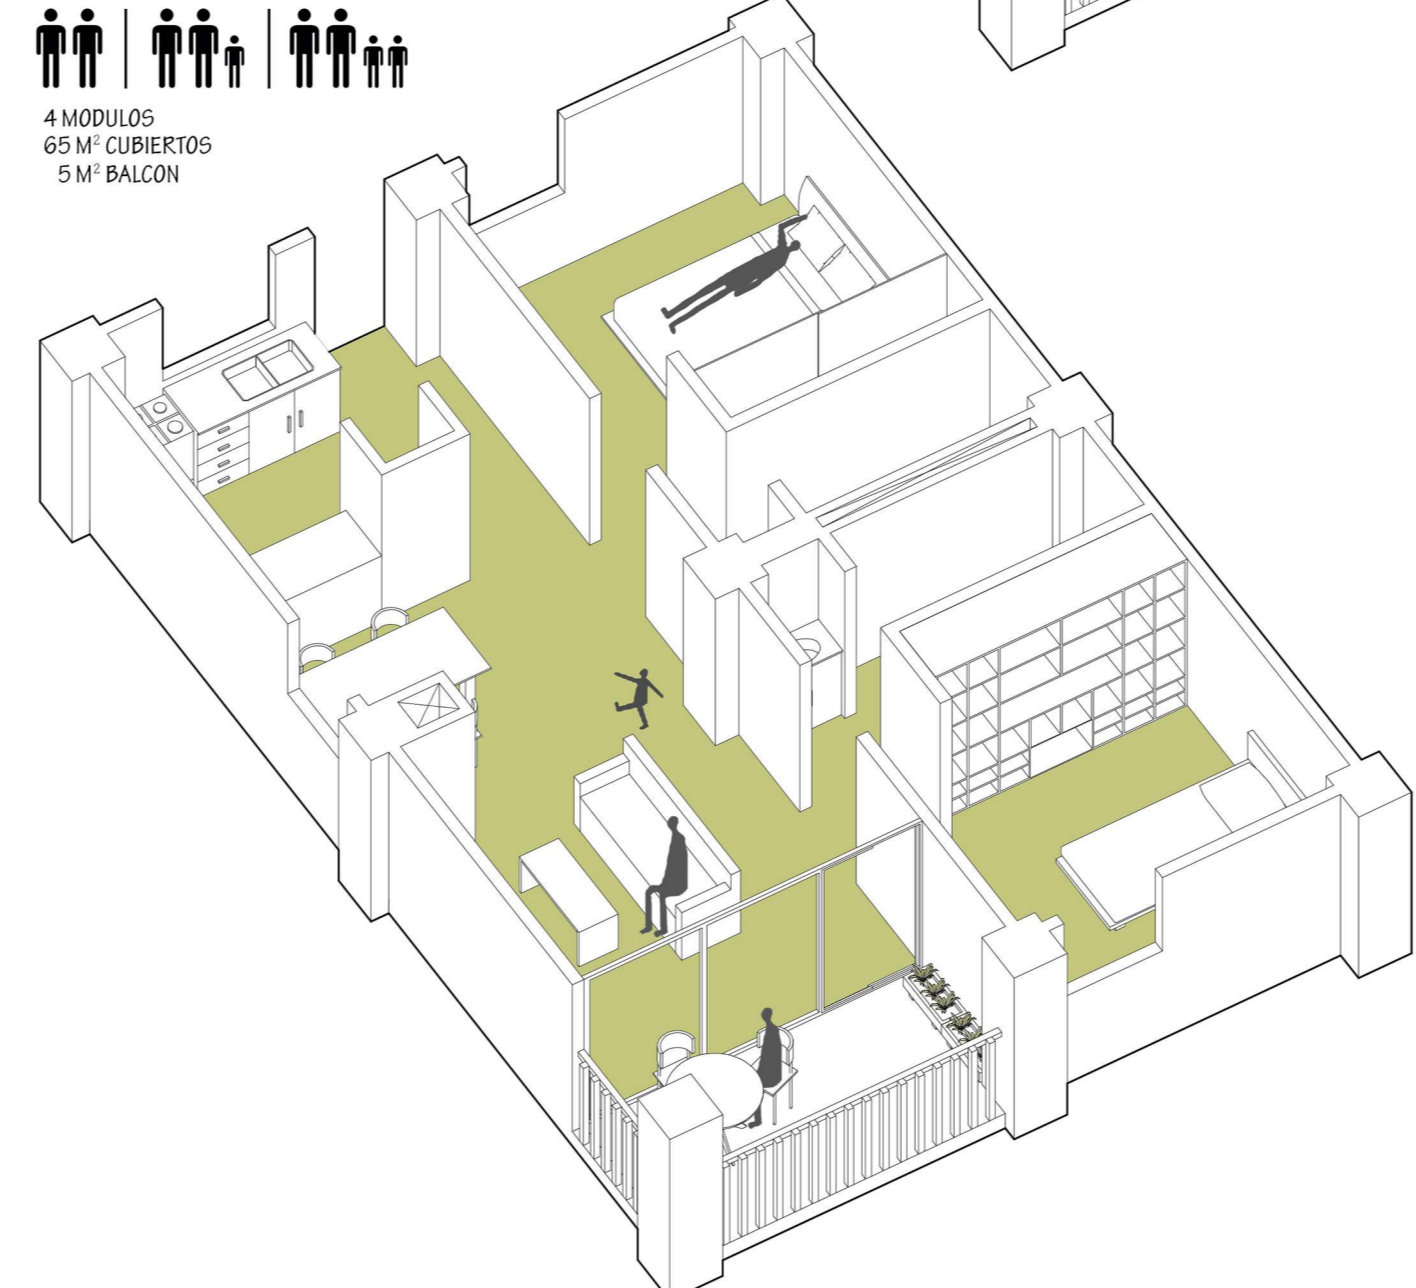




3 DORMITORIOS

6 MODULOS
95 M² CUBIERTOS
10 M² BALCON

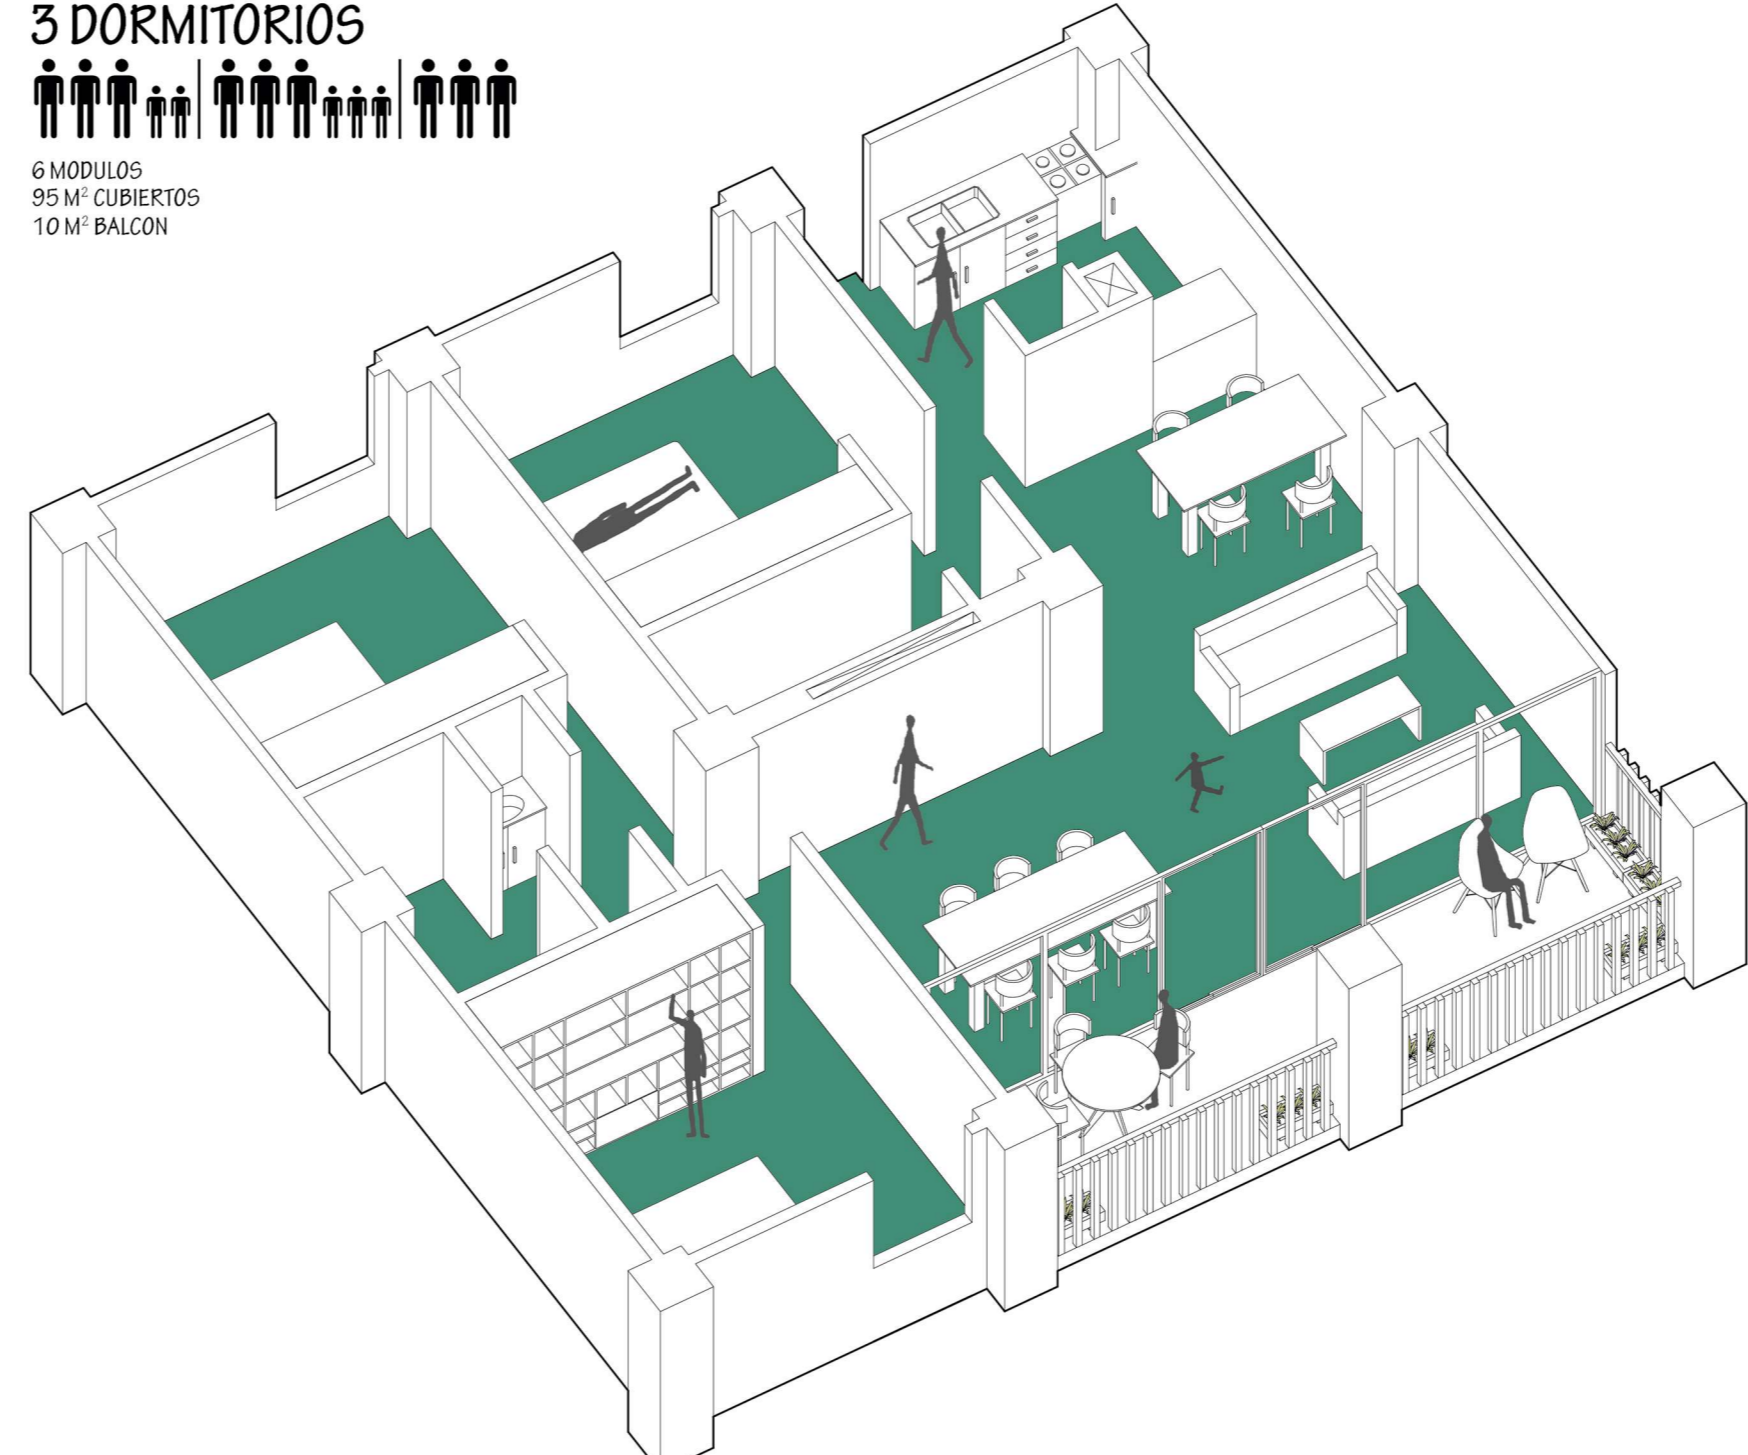


DEL MODULO A LAS TIPOLOGIAS

3 MODULOS = 1D = 52 M² DUPLEX
4 MODULOS = 2D = 70 M² 4 MODULOS = 2D = 70 M²
6 MODULOS = 3D = 105 M² 6 MODULOS = 3D = 90 M²

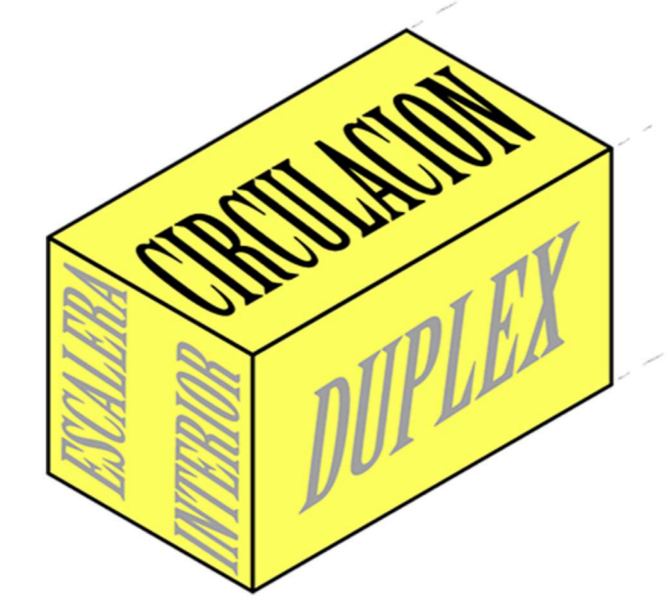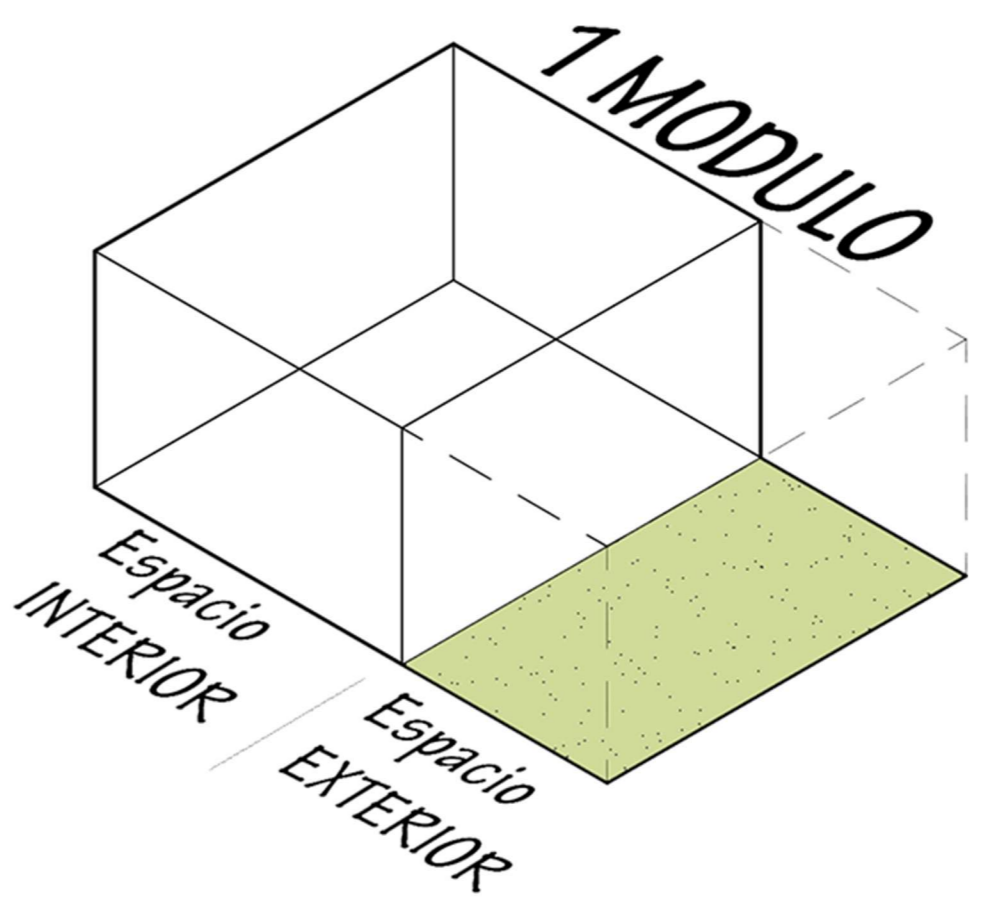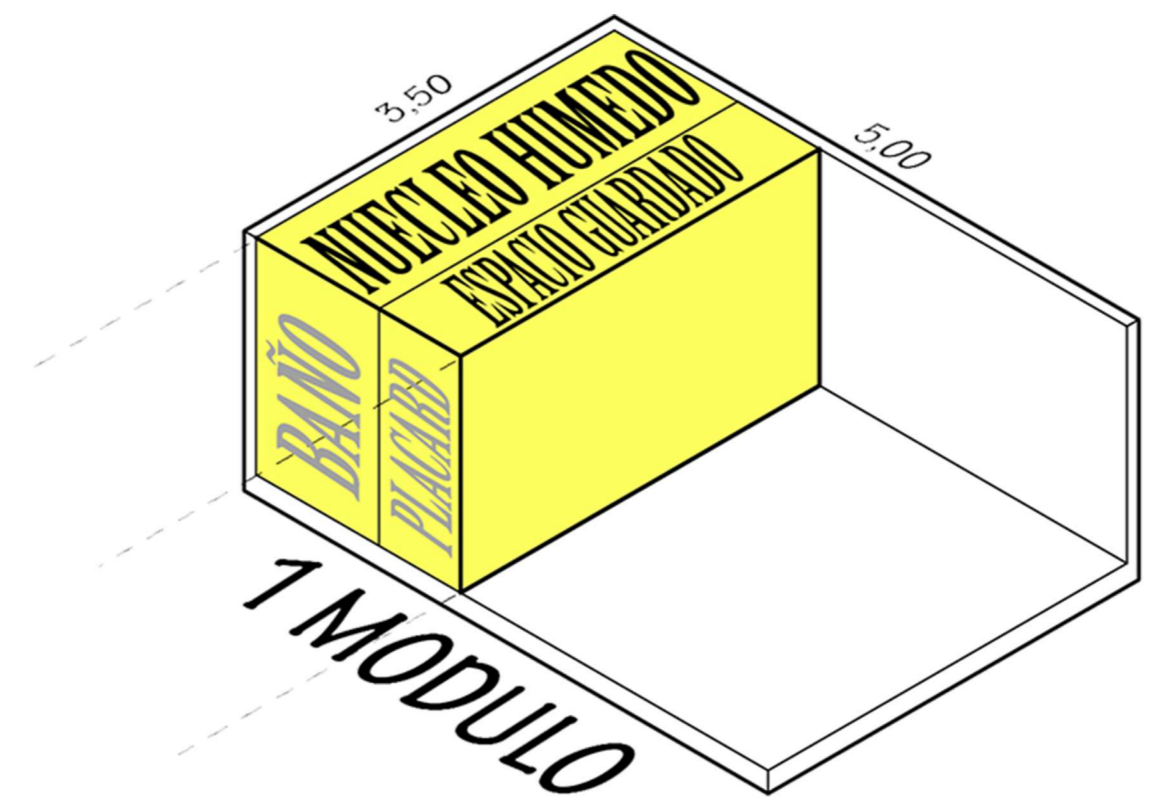

1 DORMITORIO DUPLEX

4 MODULOS
52 M² CUBIERTOS

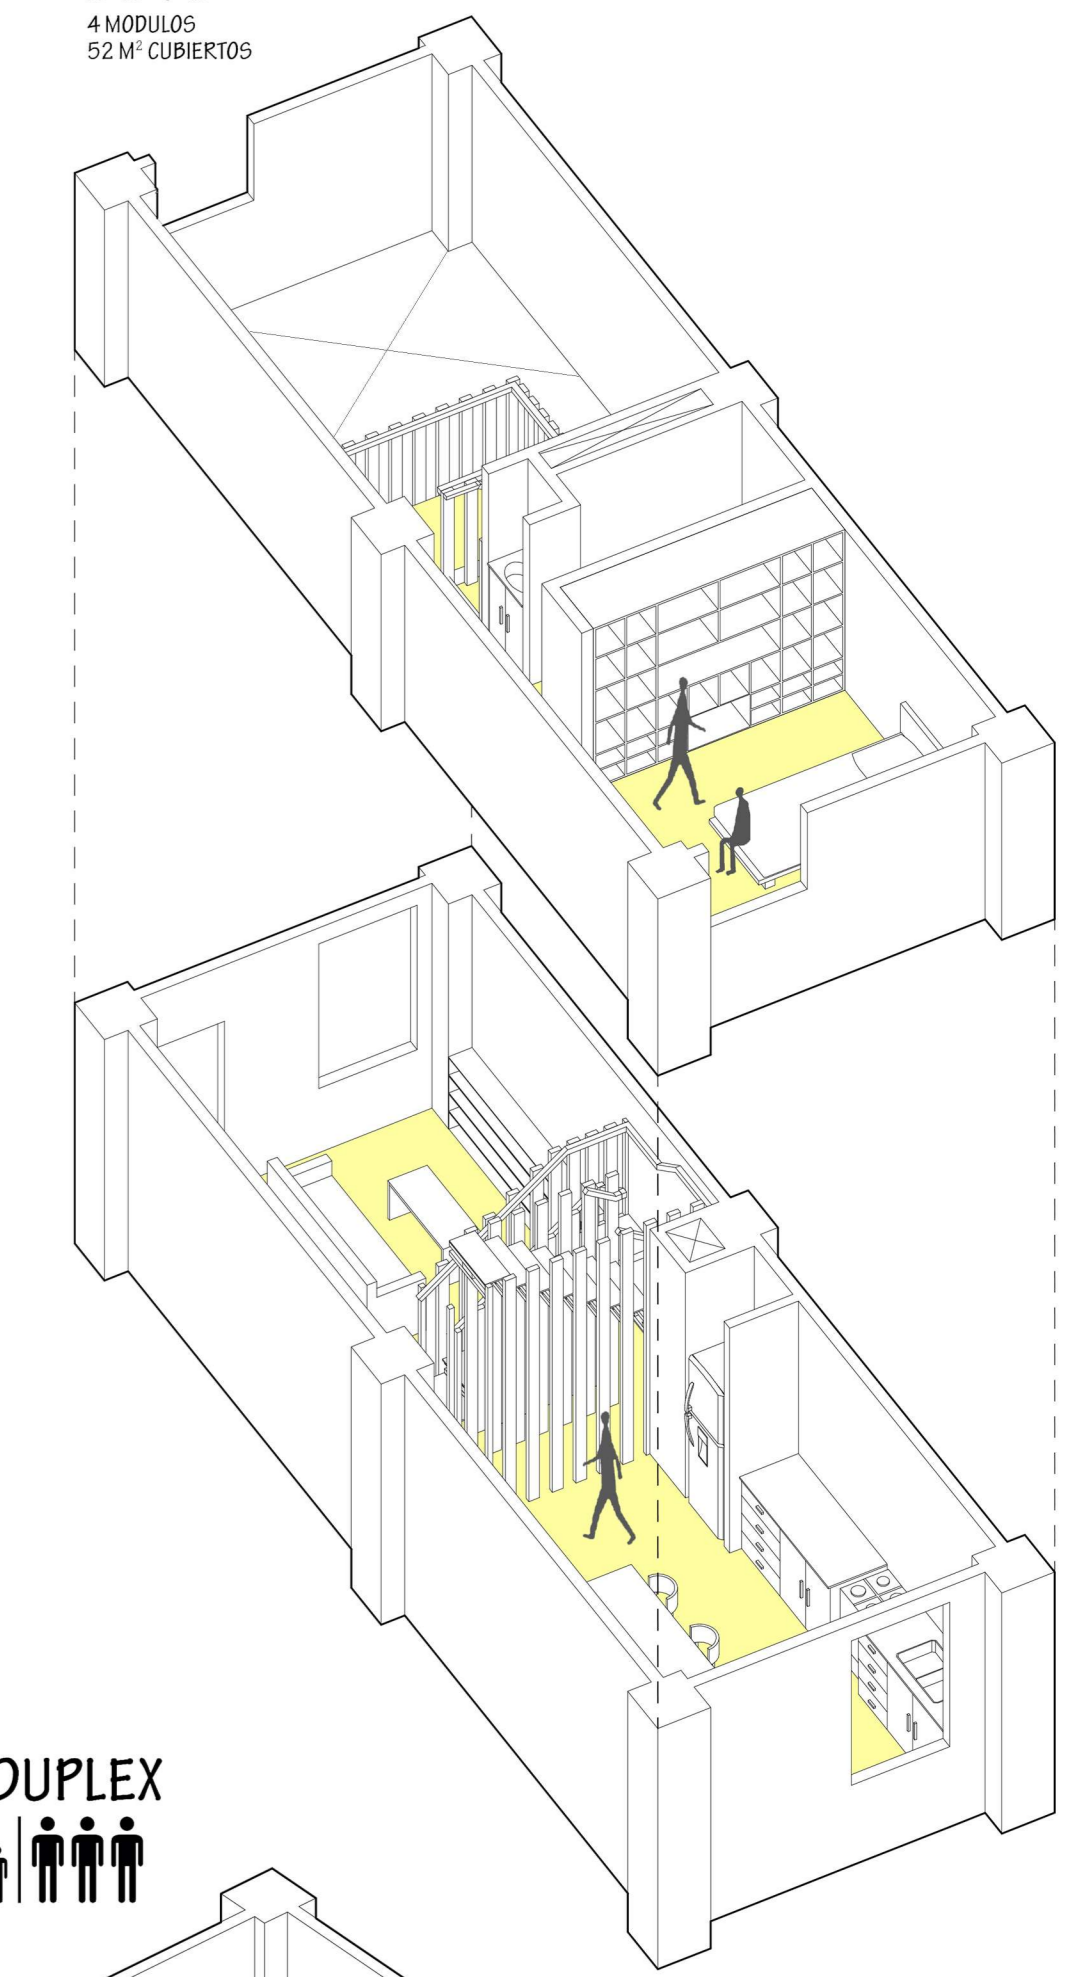

3 DORMITORIOS DUPLEX

6 MODULOS
90 M² CUBIERTOS

