



1 ELEVACIÓN NORTE
1:200

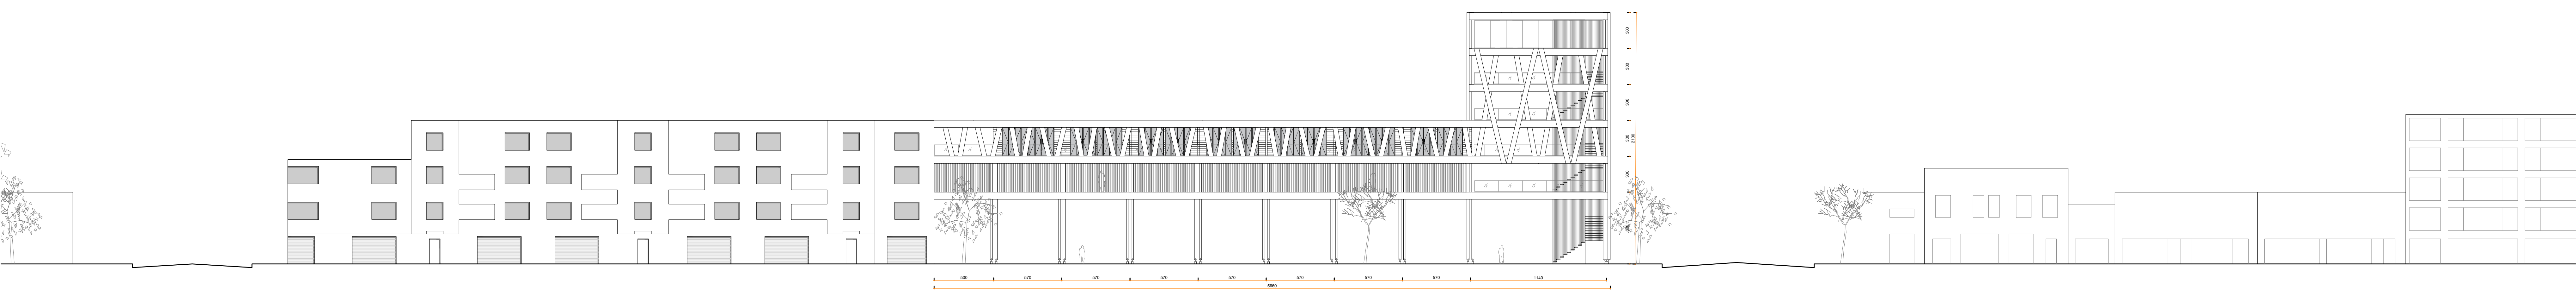

2 ELEVACIÓN ORIENTE
1:200

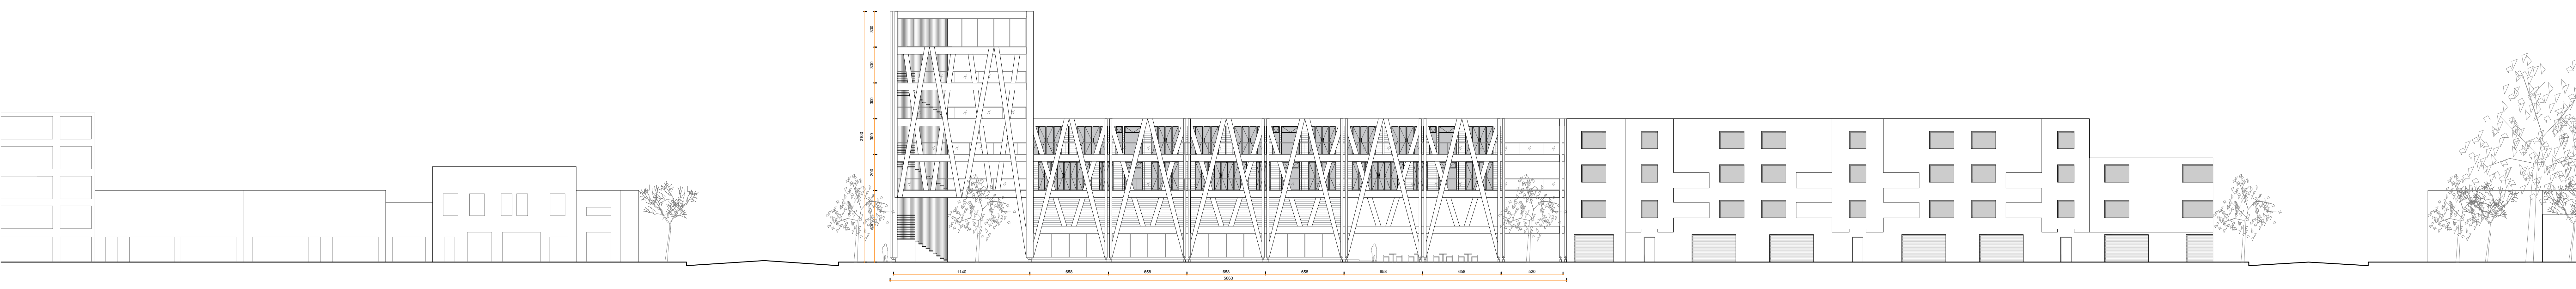

3 ELEVACIÓN PONIENTE
1:200