




1 VISTA DE EMPLAZAMIENTO

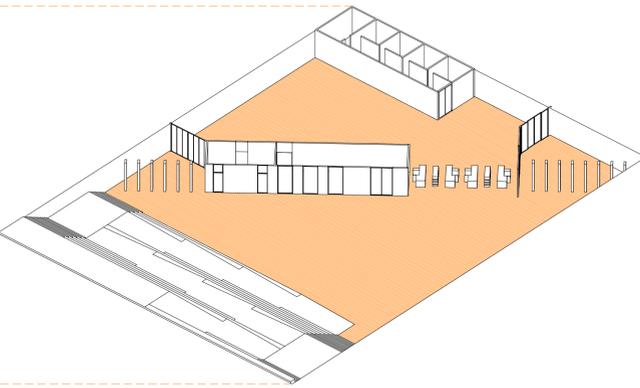

3 ISOMÉTRICA SUBSUELO

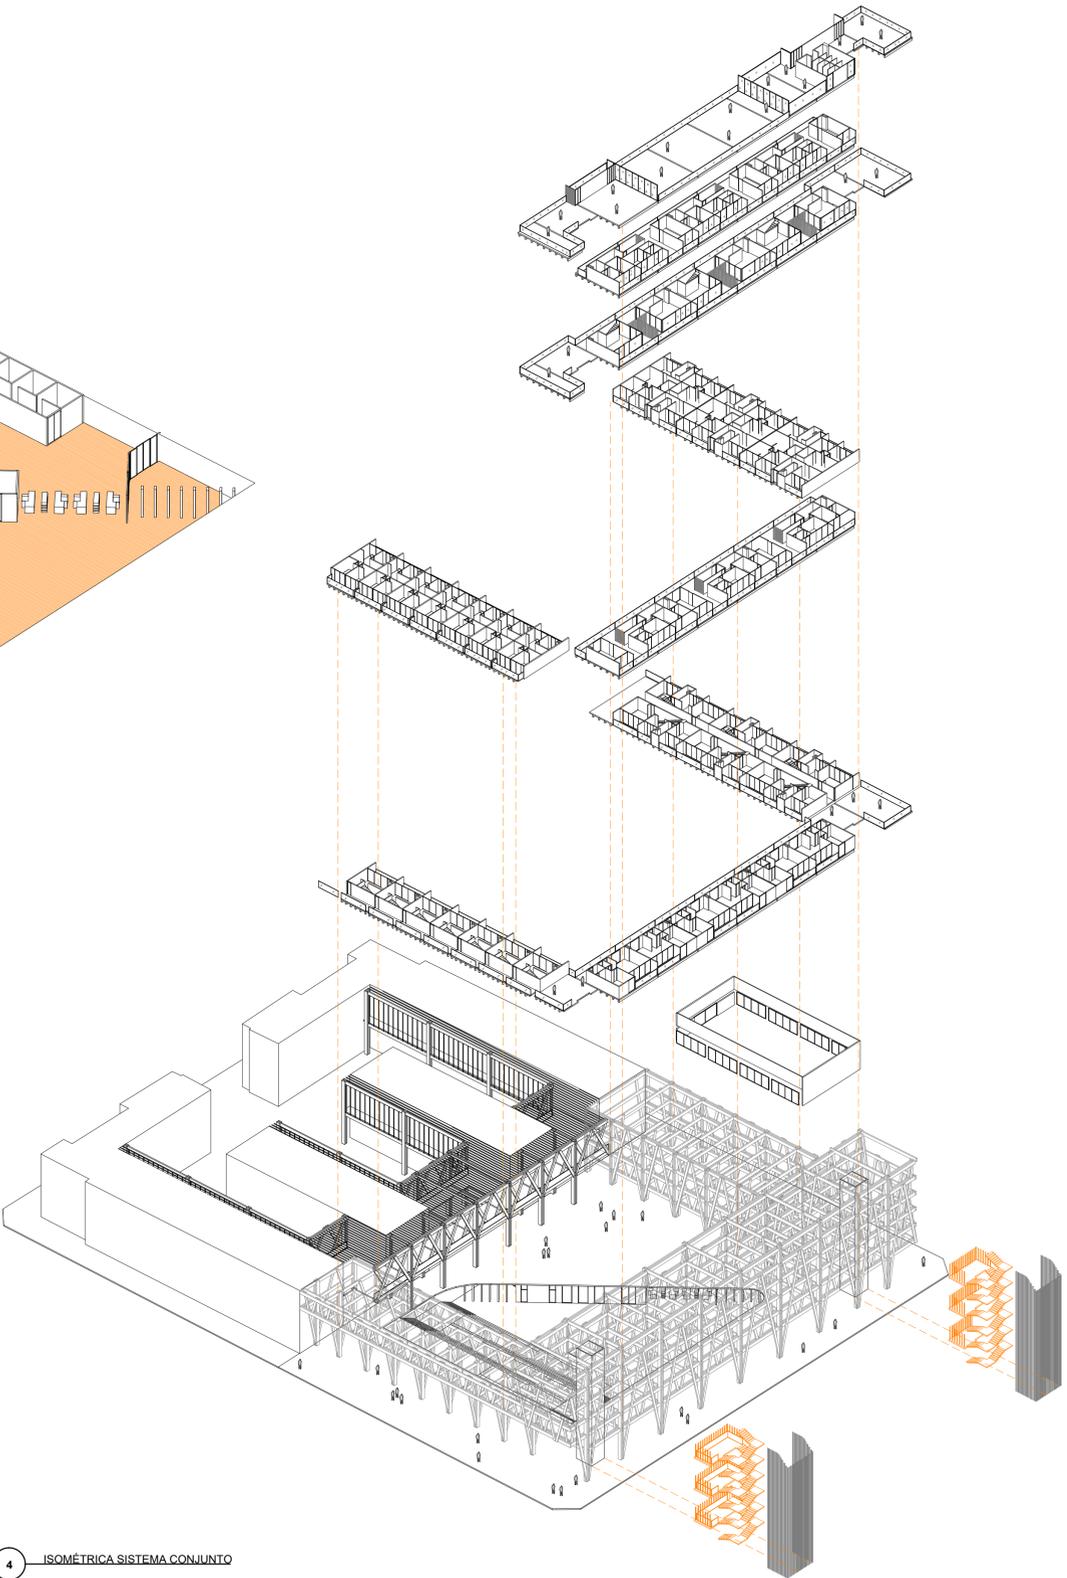

4 ISOMÉTRICA SISTEMA CONJUNTO

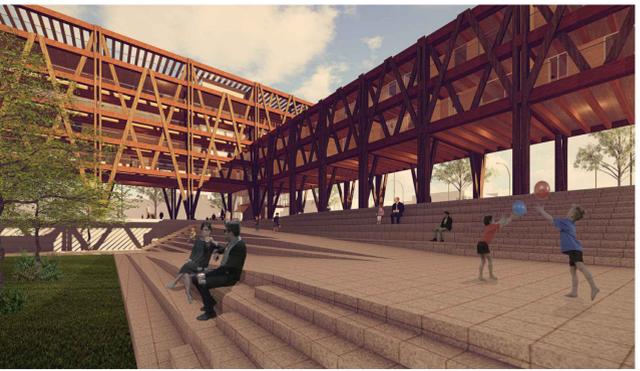

2 IMÁGENES DE PROYECTO