


Planta Nivel 2
esc 1:100



Planta Nivel 3-4
esc 1:100

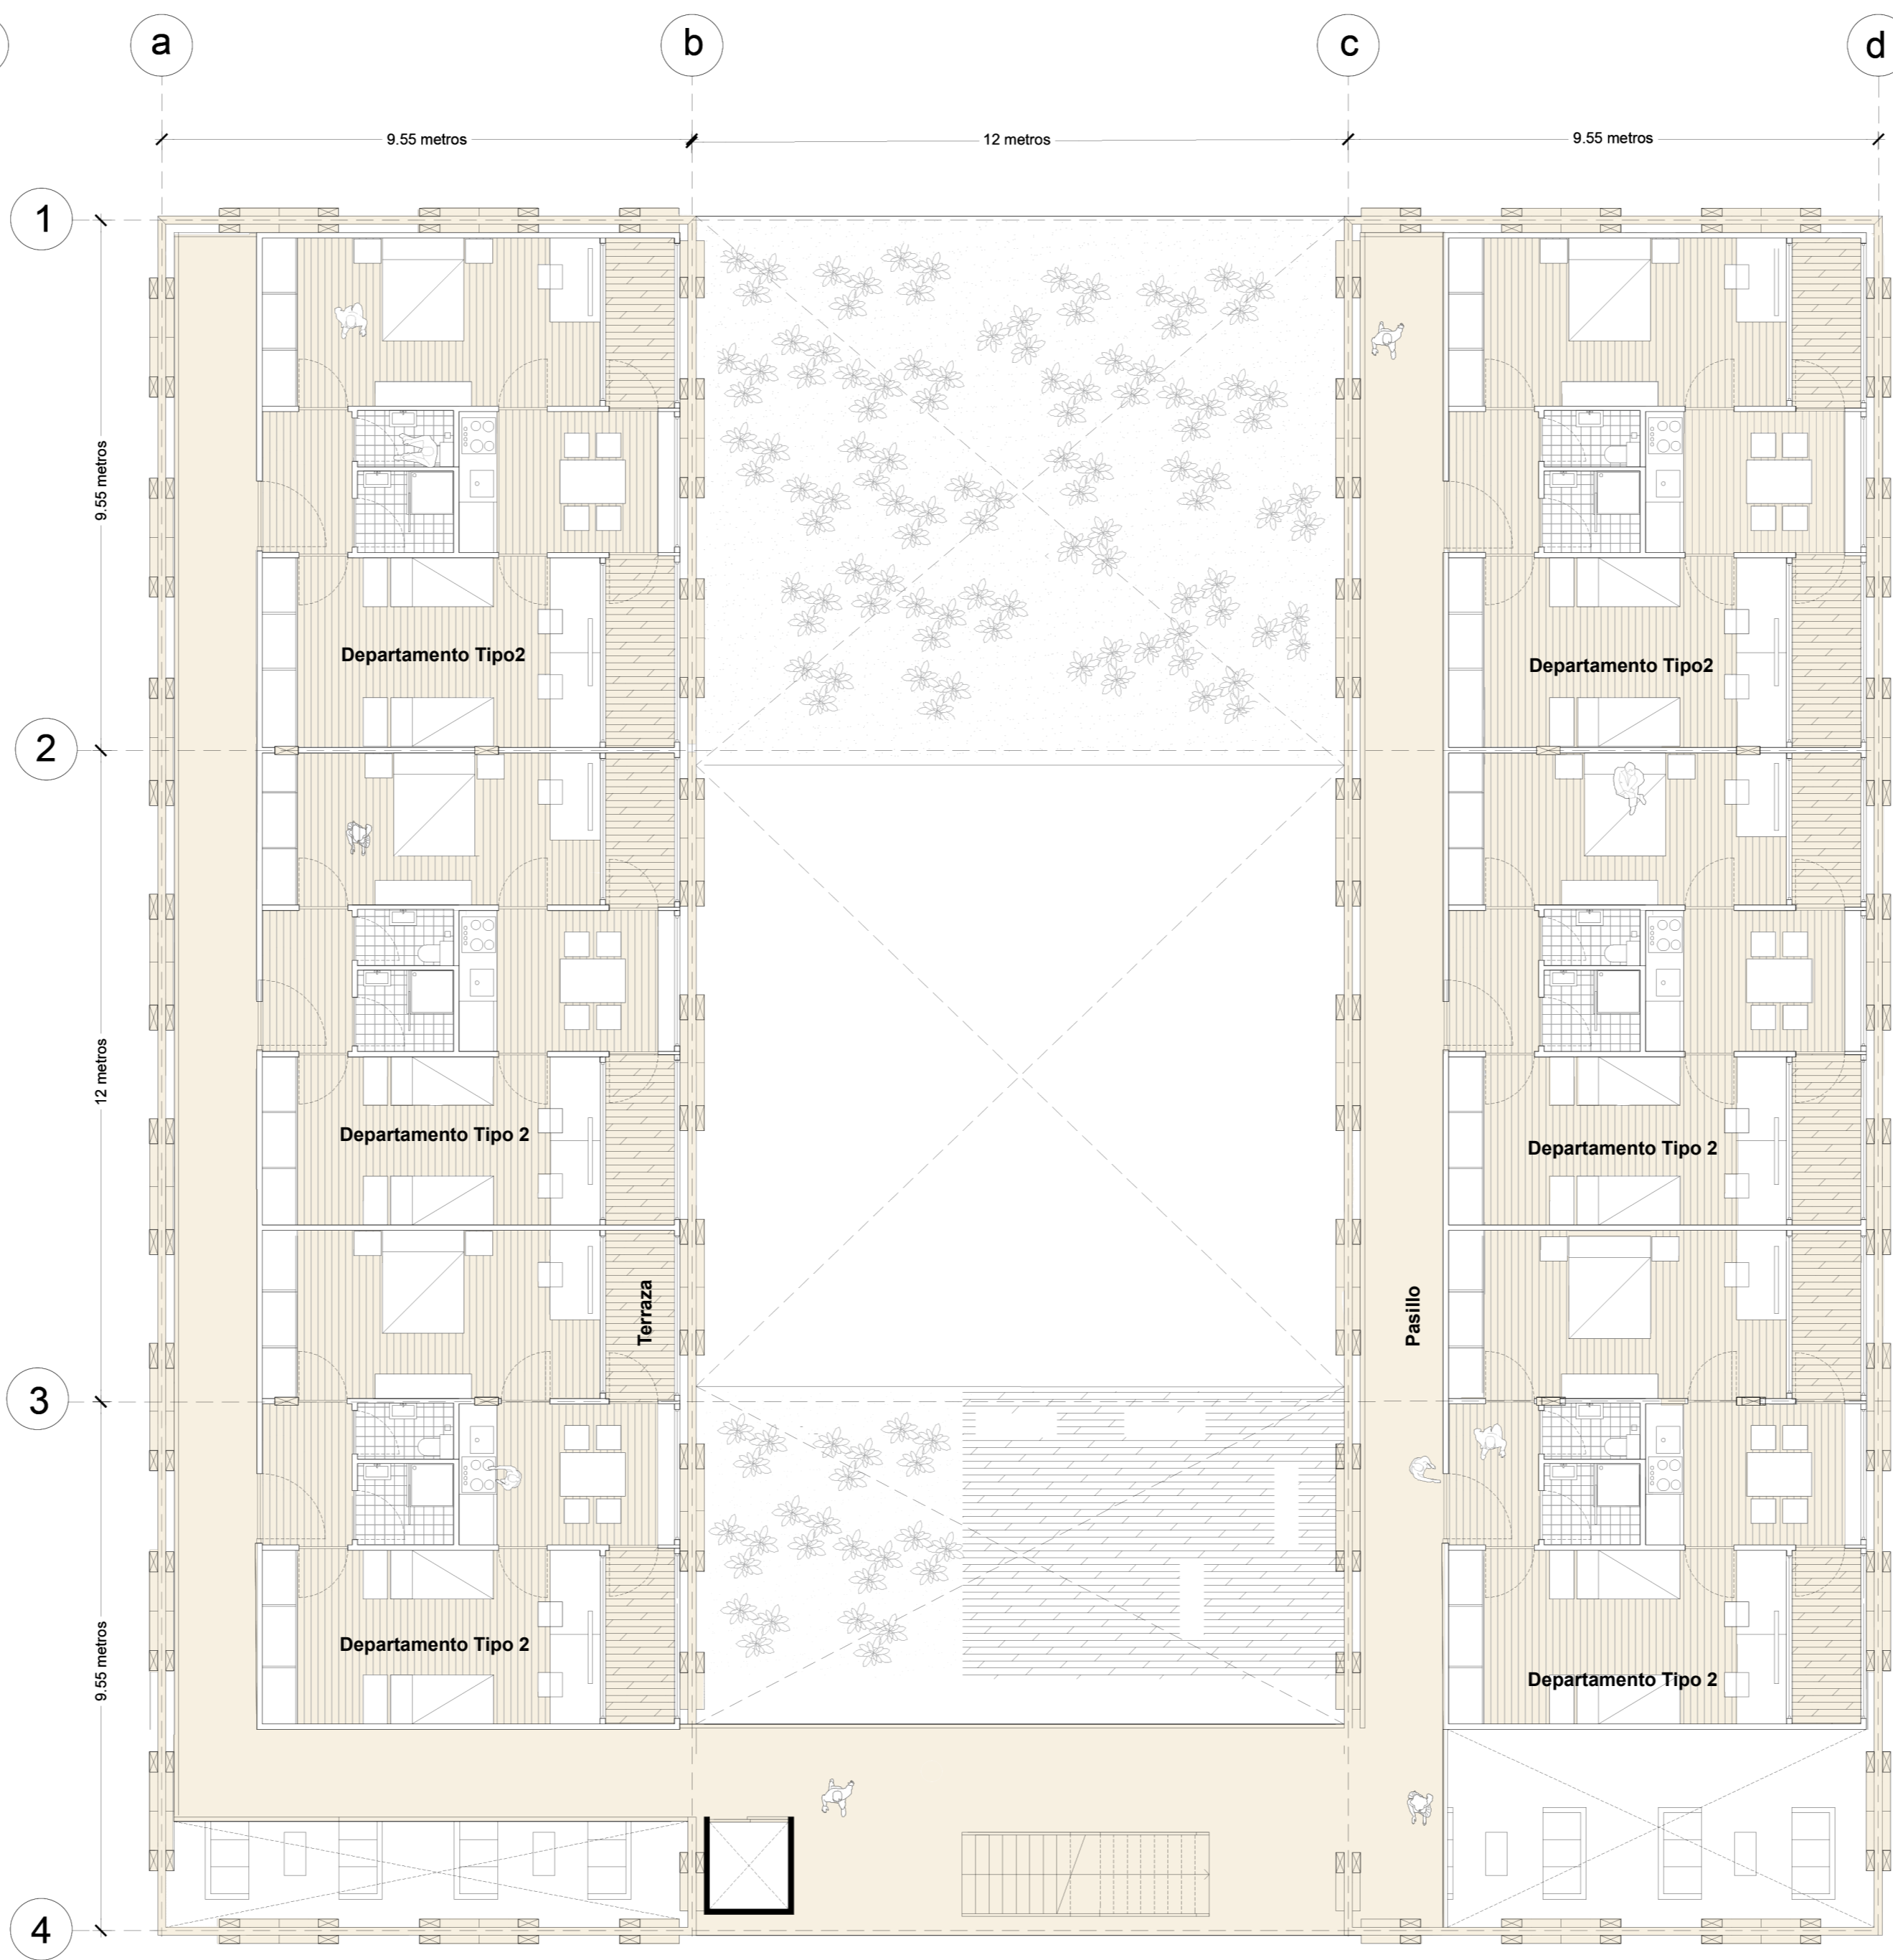

Planta Nivel 5
esc 1:100

