


FRANJA - EXTENSION DE LA COTA Y CONDICION VERTICAL
CONECTAR


NIVEL CALLE Y NIVEL PASEO POSEEN CALIDAD DE FRANJA PUBLICA
IGUALAR

LOS VOLUMENES SE POSICIONAN EN LOS EXTREMOS INFERIOR Y SUPERIOR DEL TERRENO
DENSIFICAR PUNTUALMENTE


EMPLAZAMIENTO ADOSANDOSE A LOS PERIMETROS PARA LIBERAR ESPACIO DE TERRAZAS COMO ESPACIO DE BALCON PUBLICO
LIBERAR

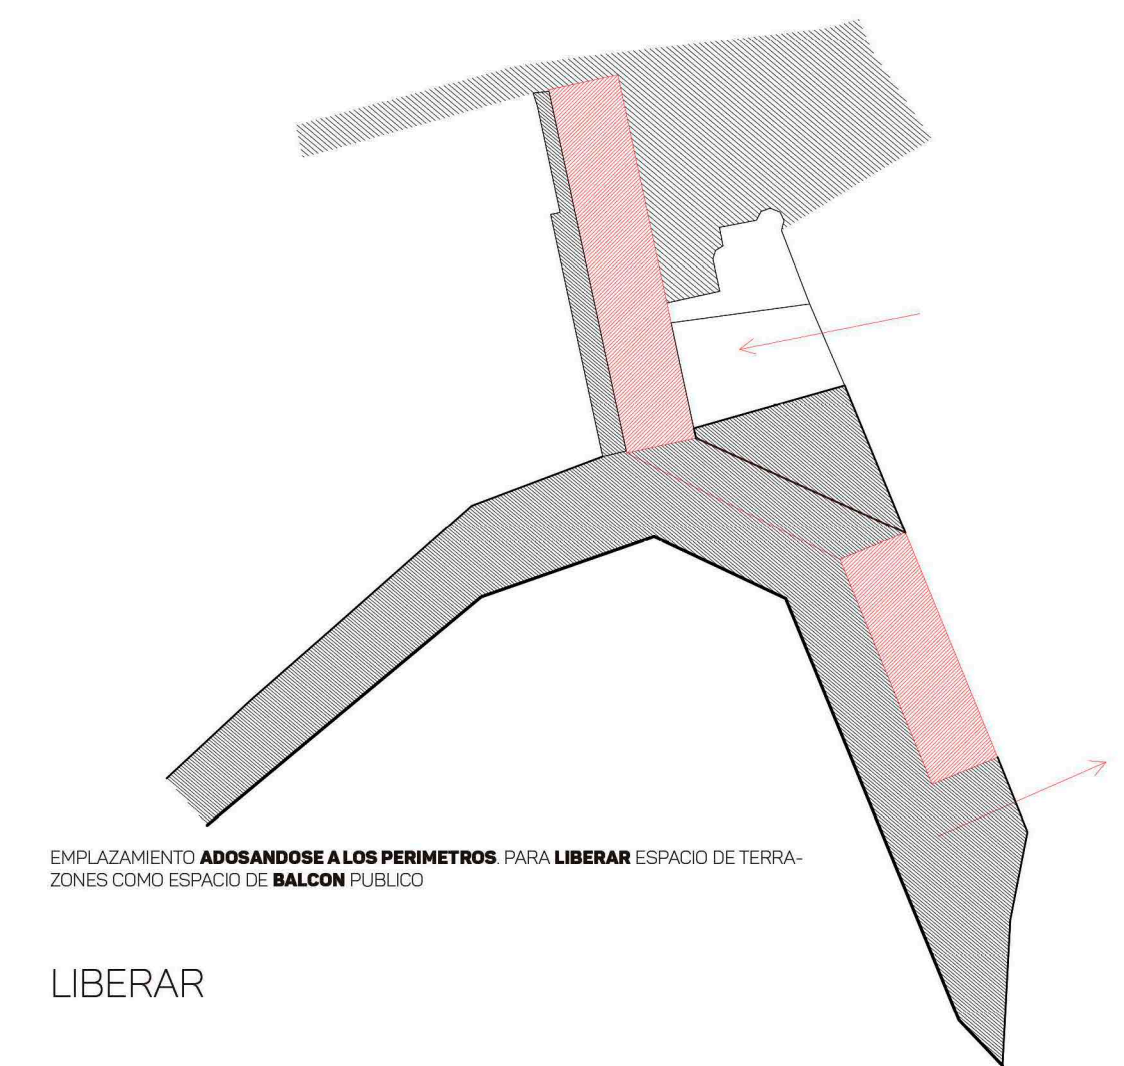

LIBERAR

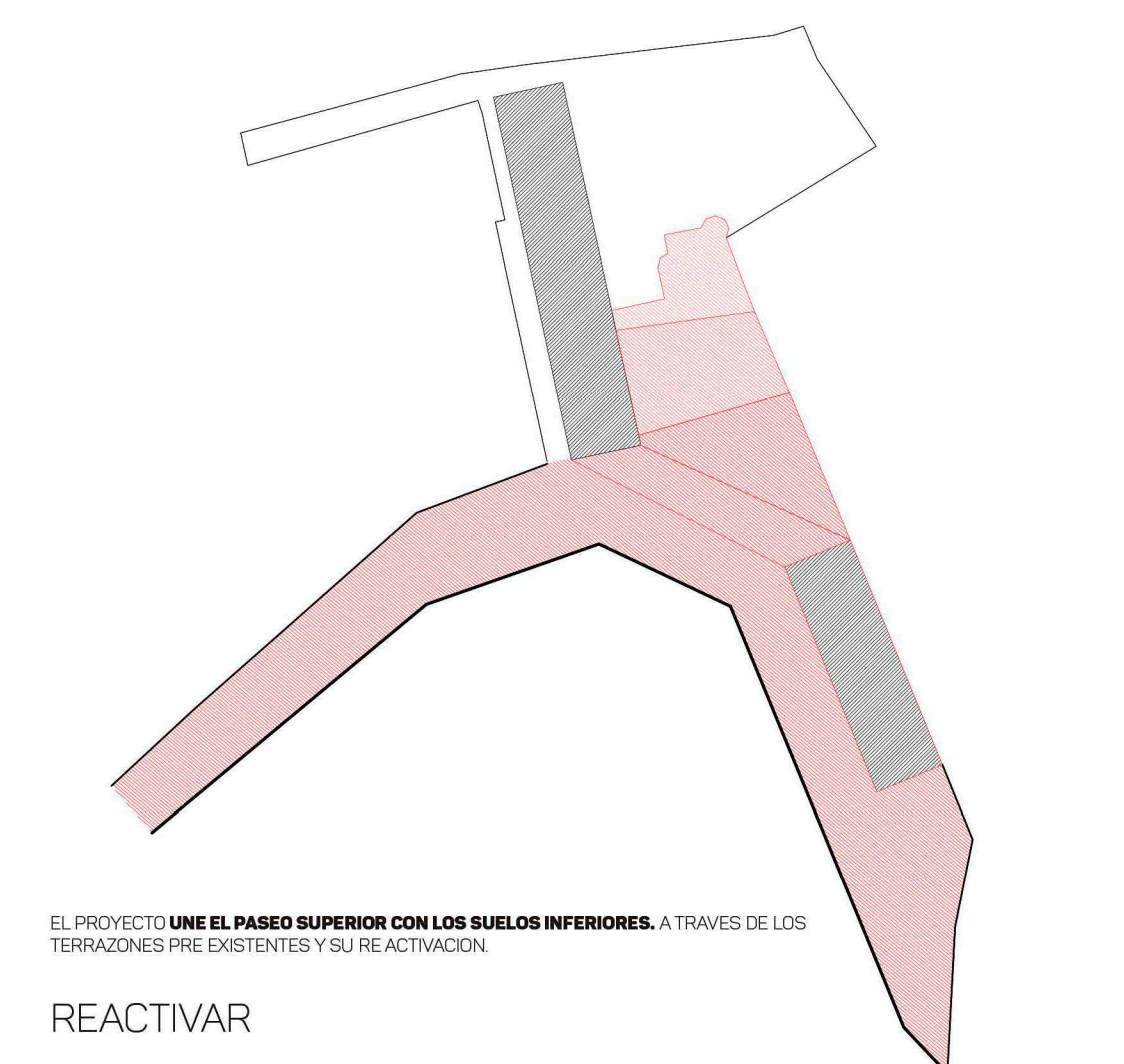


EL PROYECTO UNE EL PASEO SUPERIOR CON LOS SUELOS INFERIORES, A TRAVES DE LOS TERRAZONES PRE EXISTENTES Y SU REACTIVACION
REACTIVAR

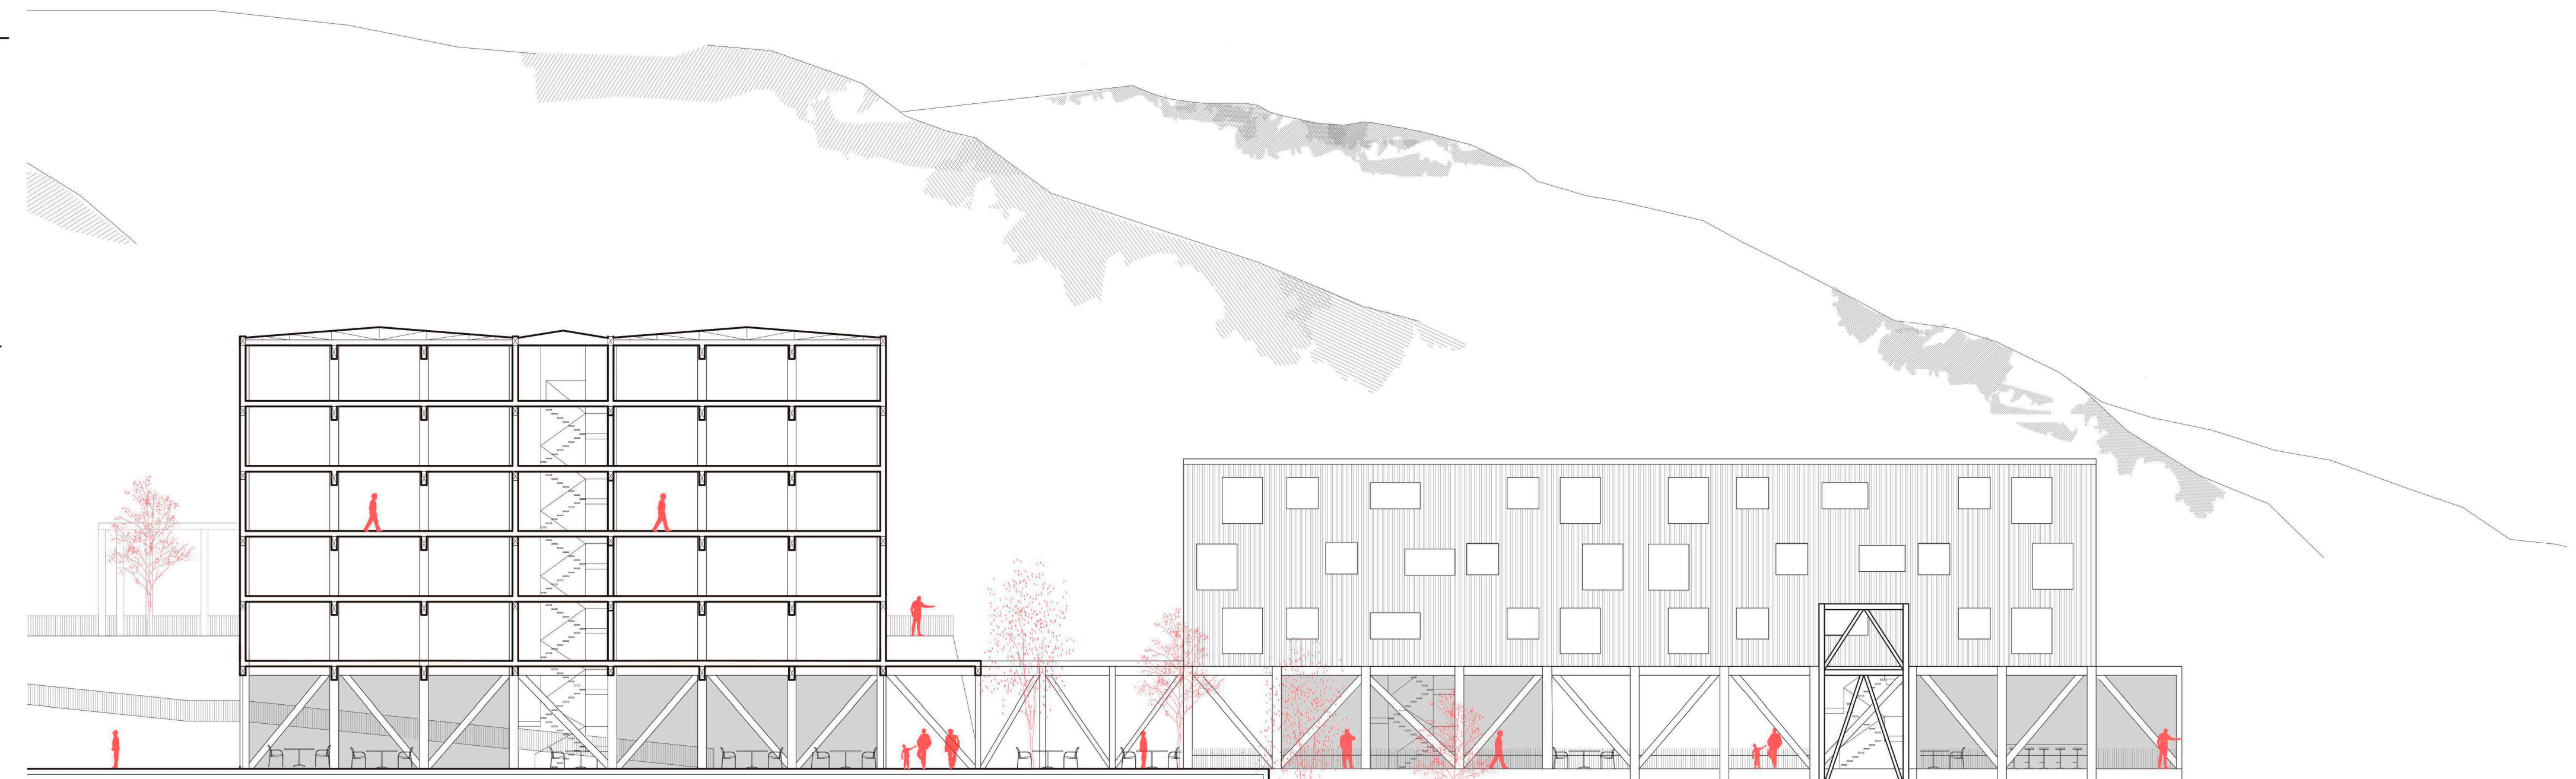

CORTE TRANSVERSAL A-A
1:200



CORTE TRANSVERSAL C-C
1:200

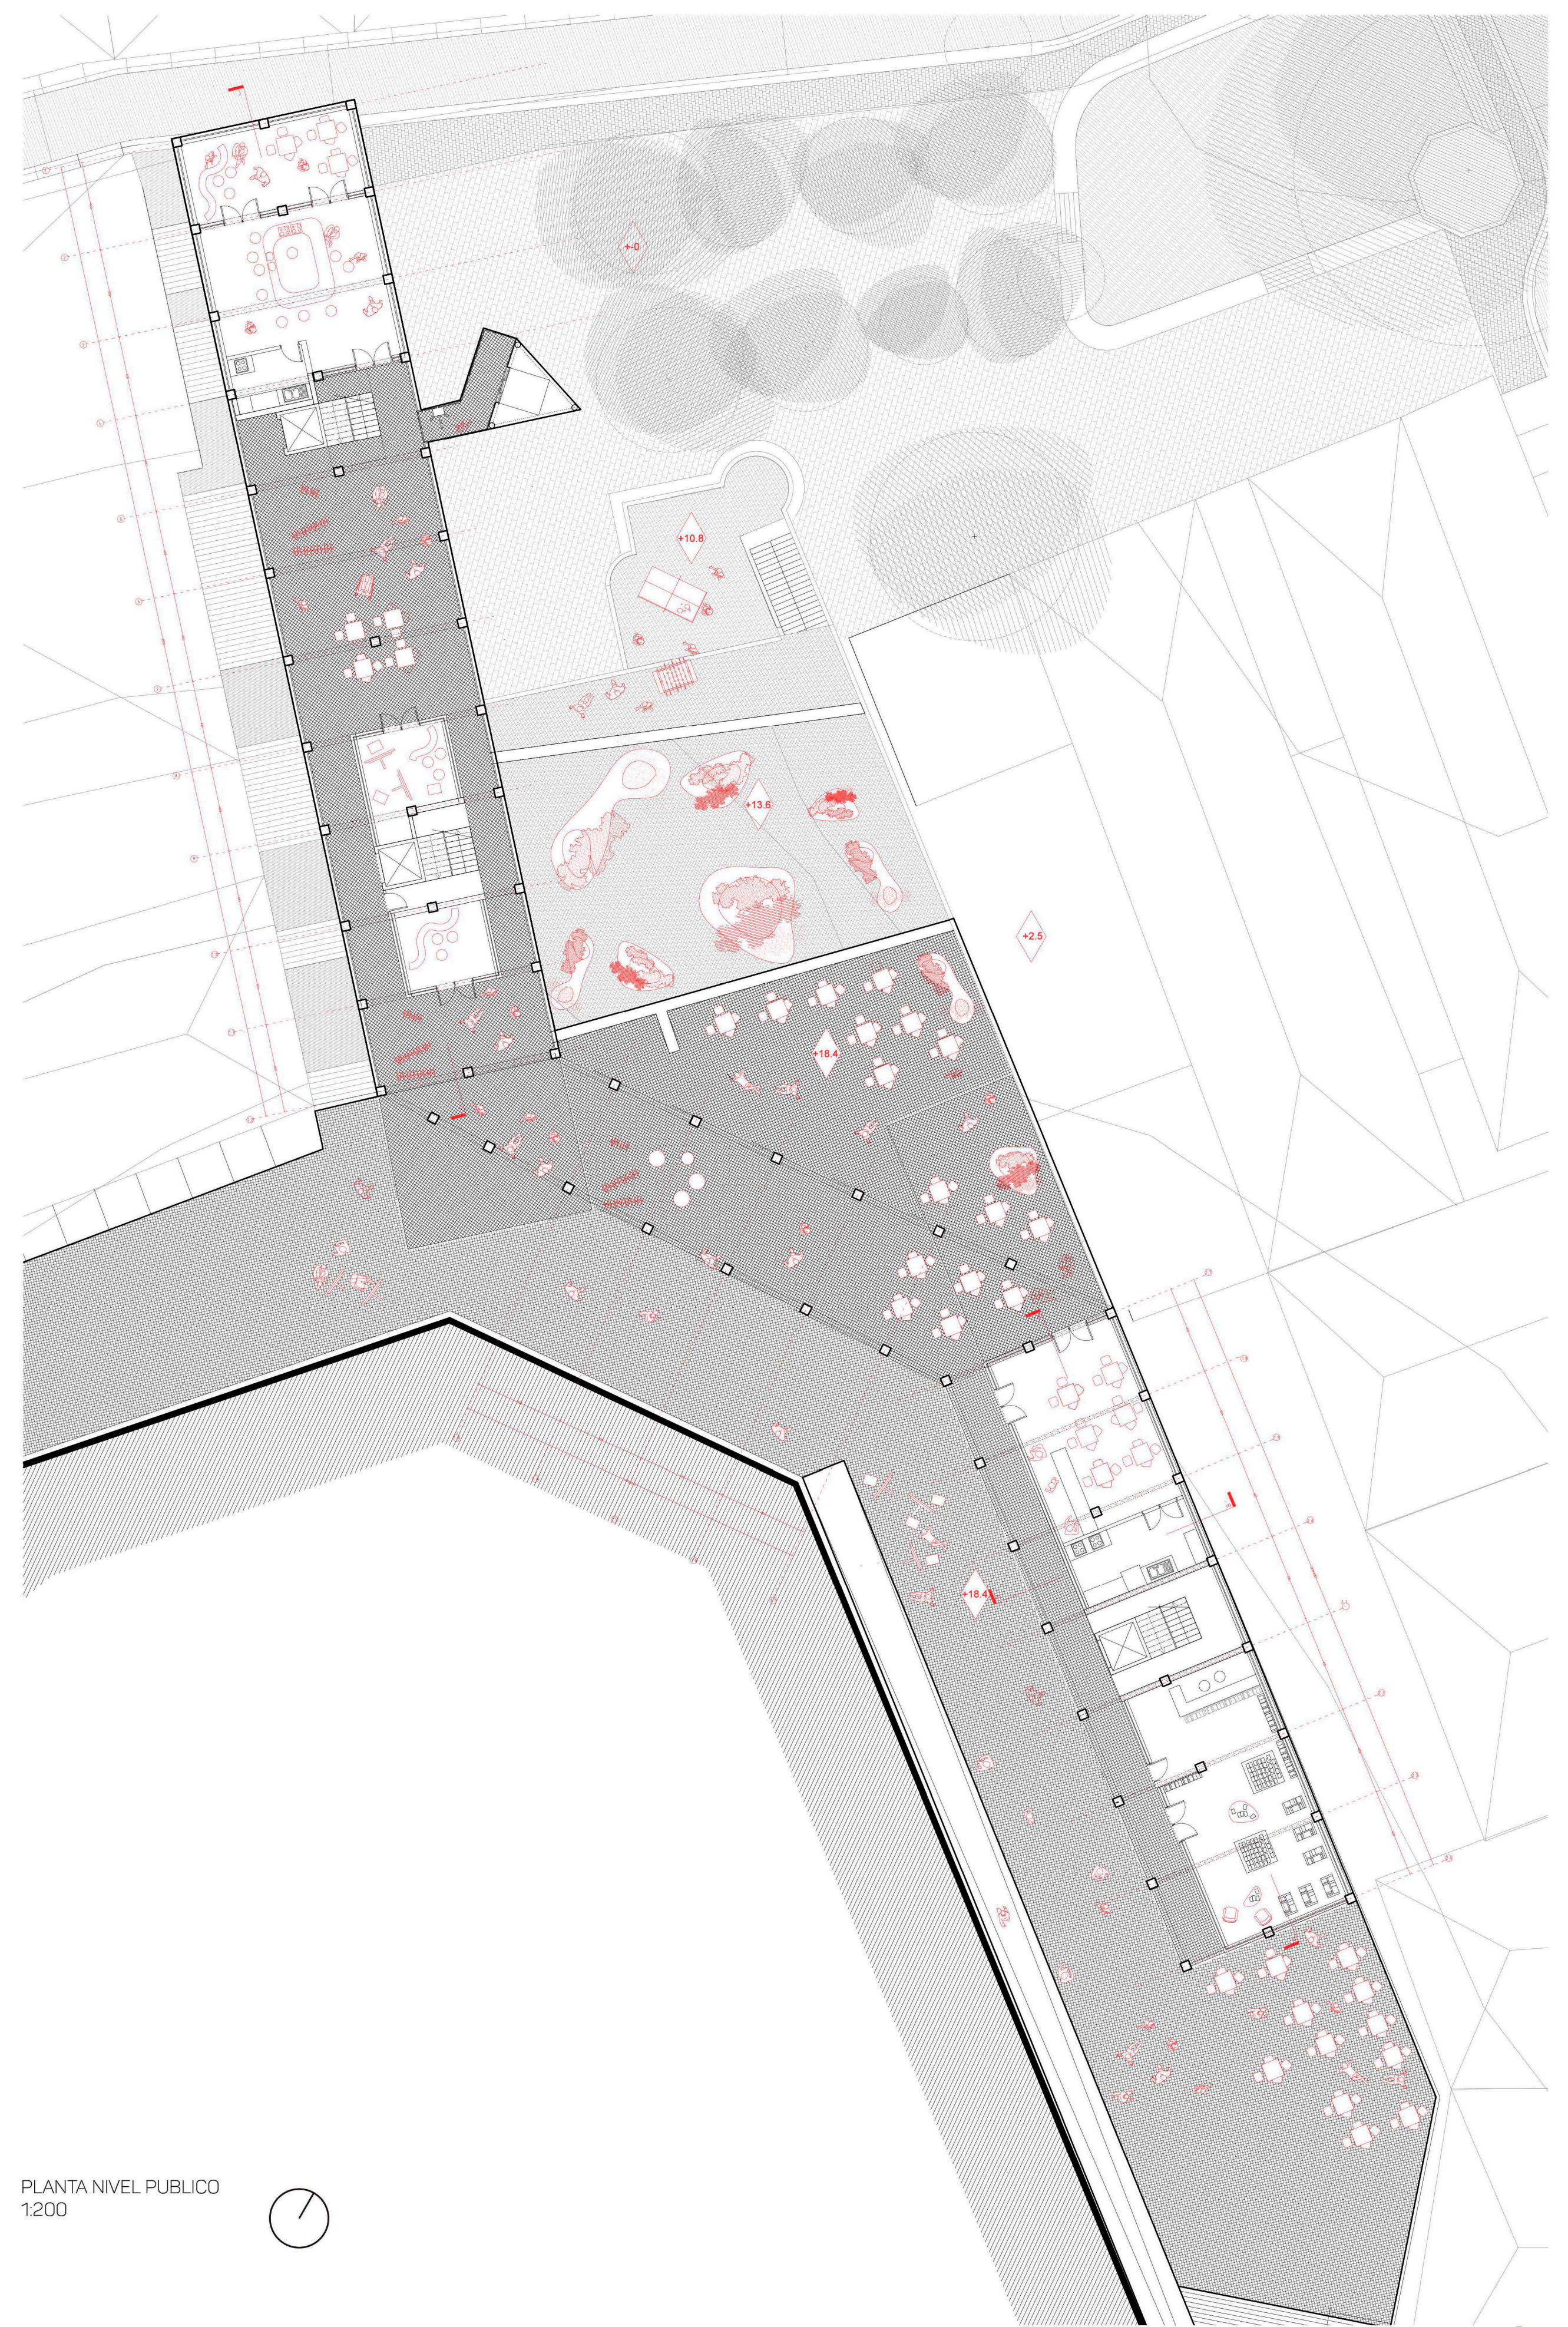

PLANTA NIVEL PUBLICO
1:200