


PLANTA ARQUITECTURA NIVEL 1 ESC 1:100



VISTA VUELO DE PÁJARO ORIENTE PONIENTE

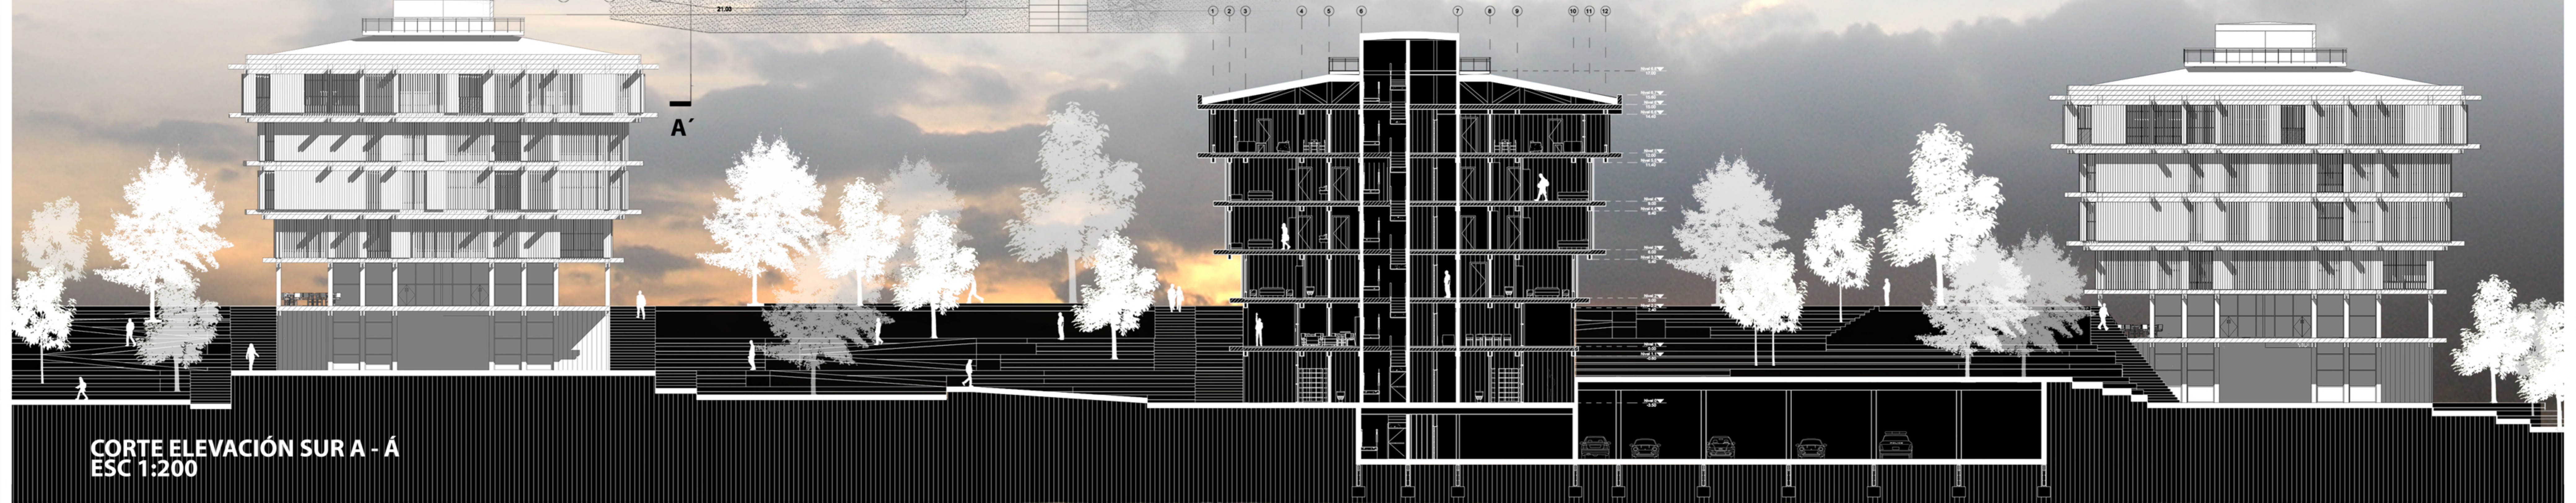

CORTE ELEVACIÓN SUR A - Á ESC 1:200