





PLANTA DEPARTAMENTOS SUPERIORES 1:200

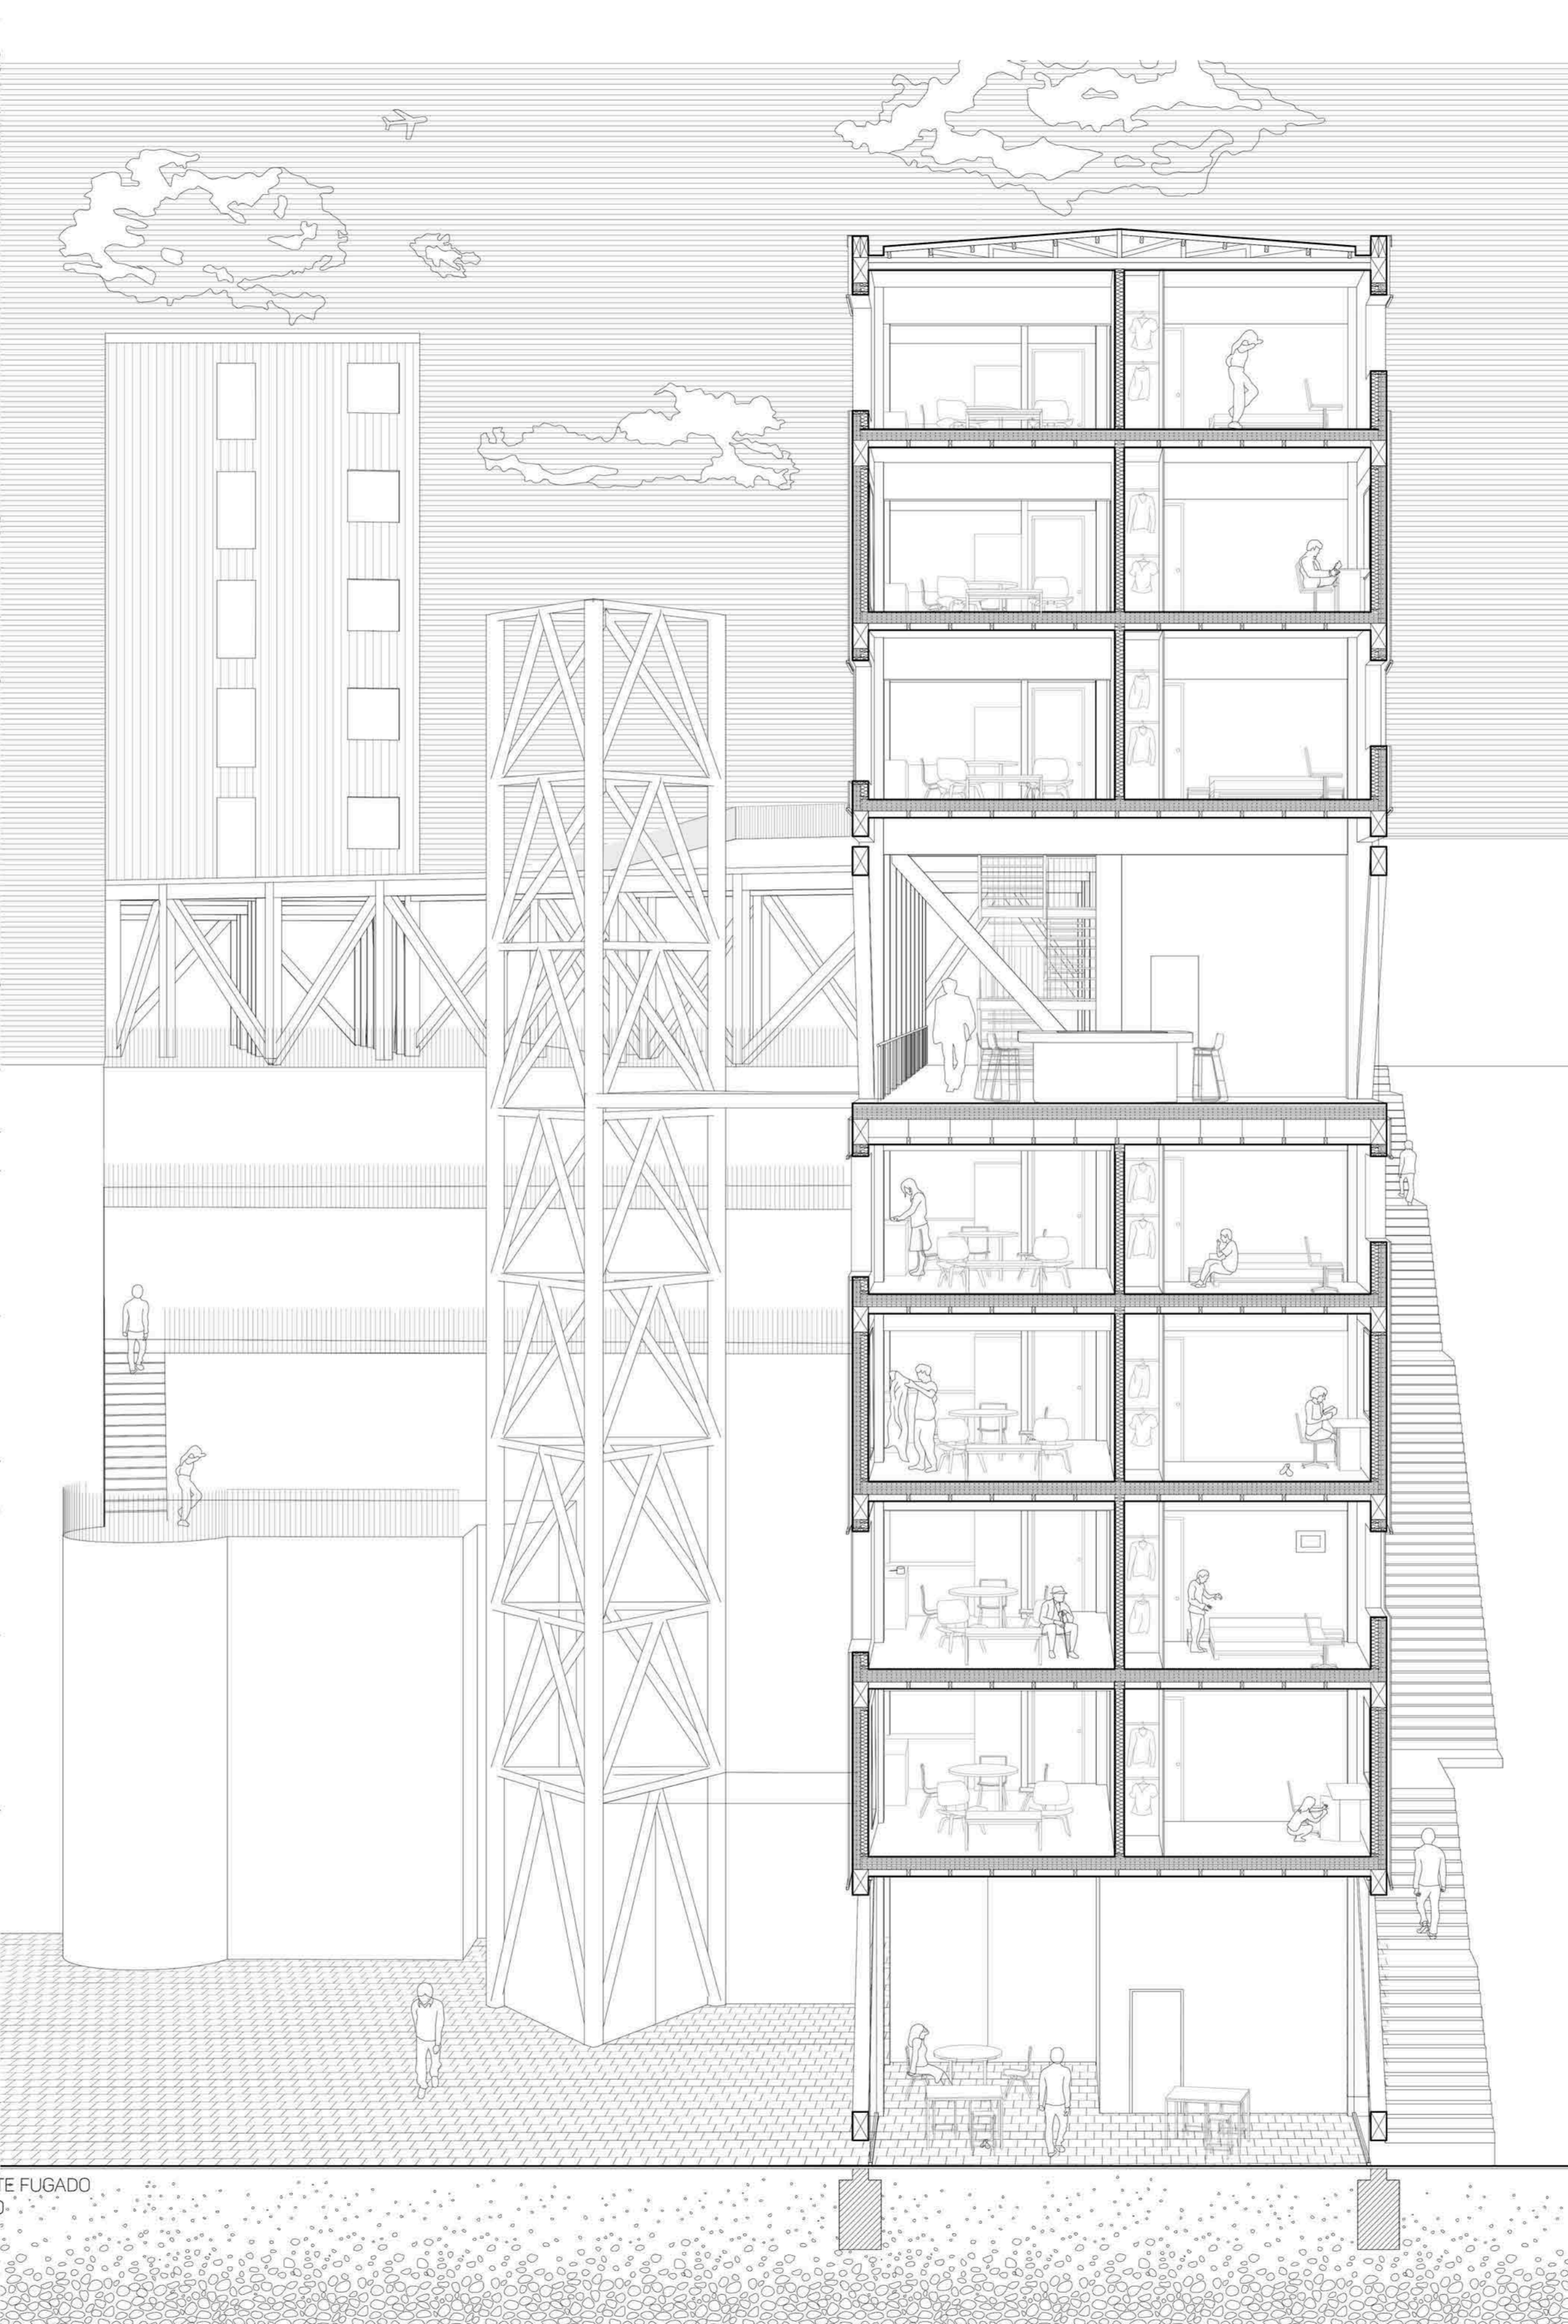

CORTE FUGADO 1:200

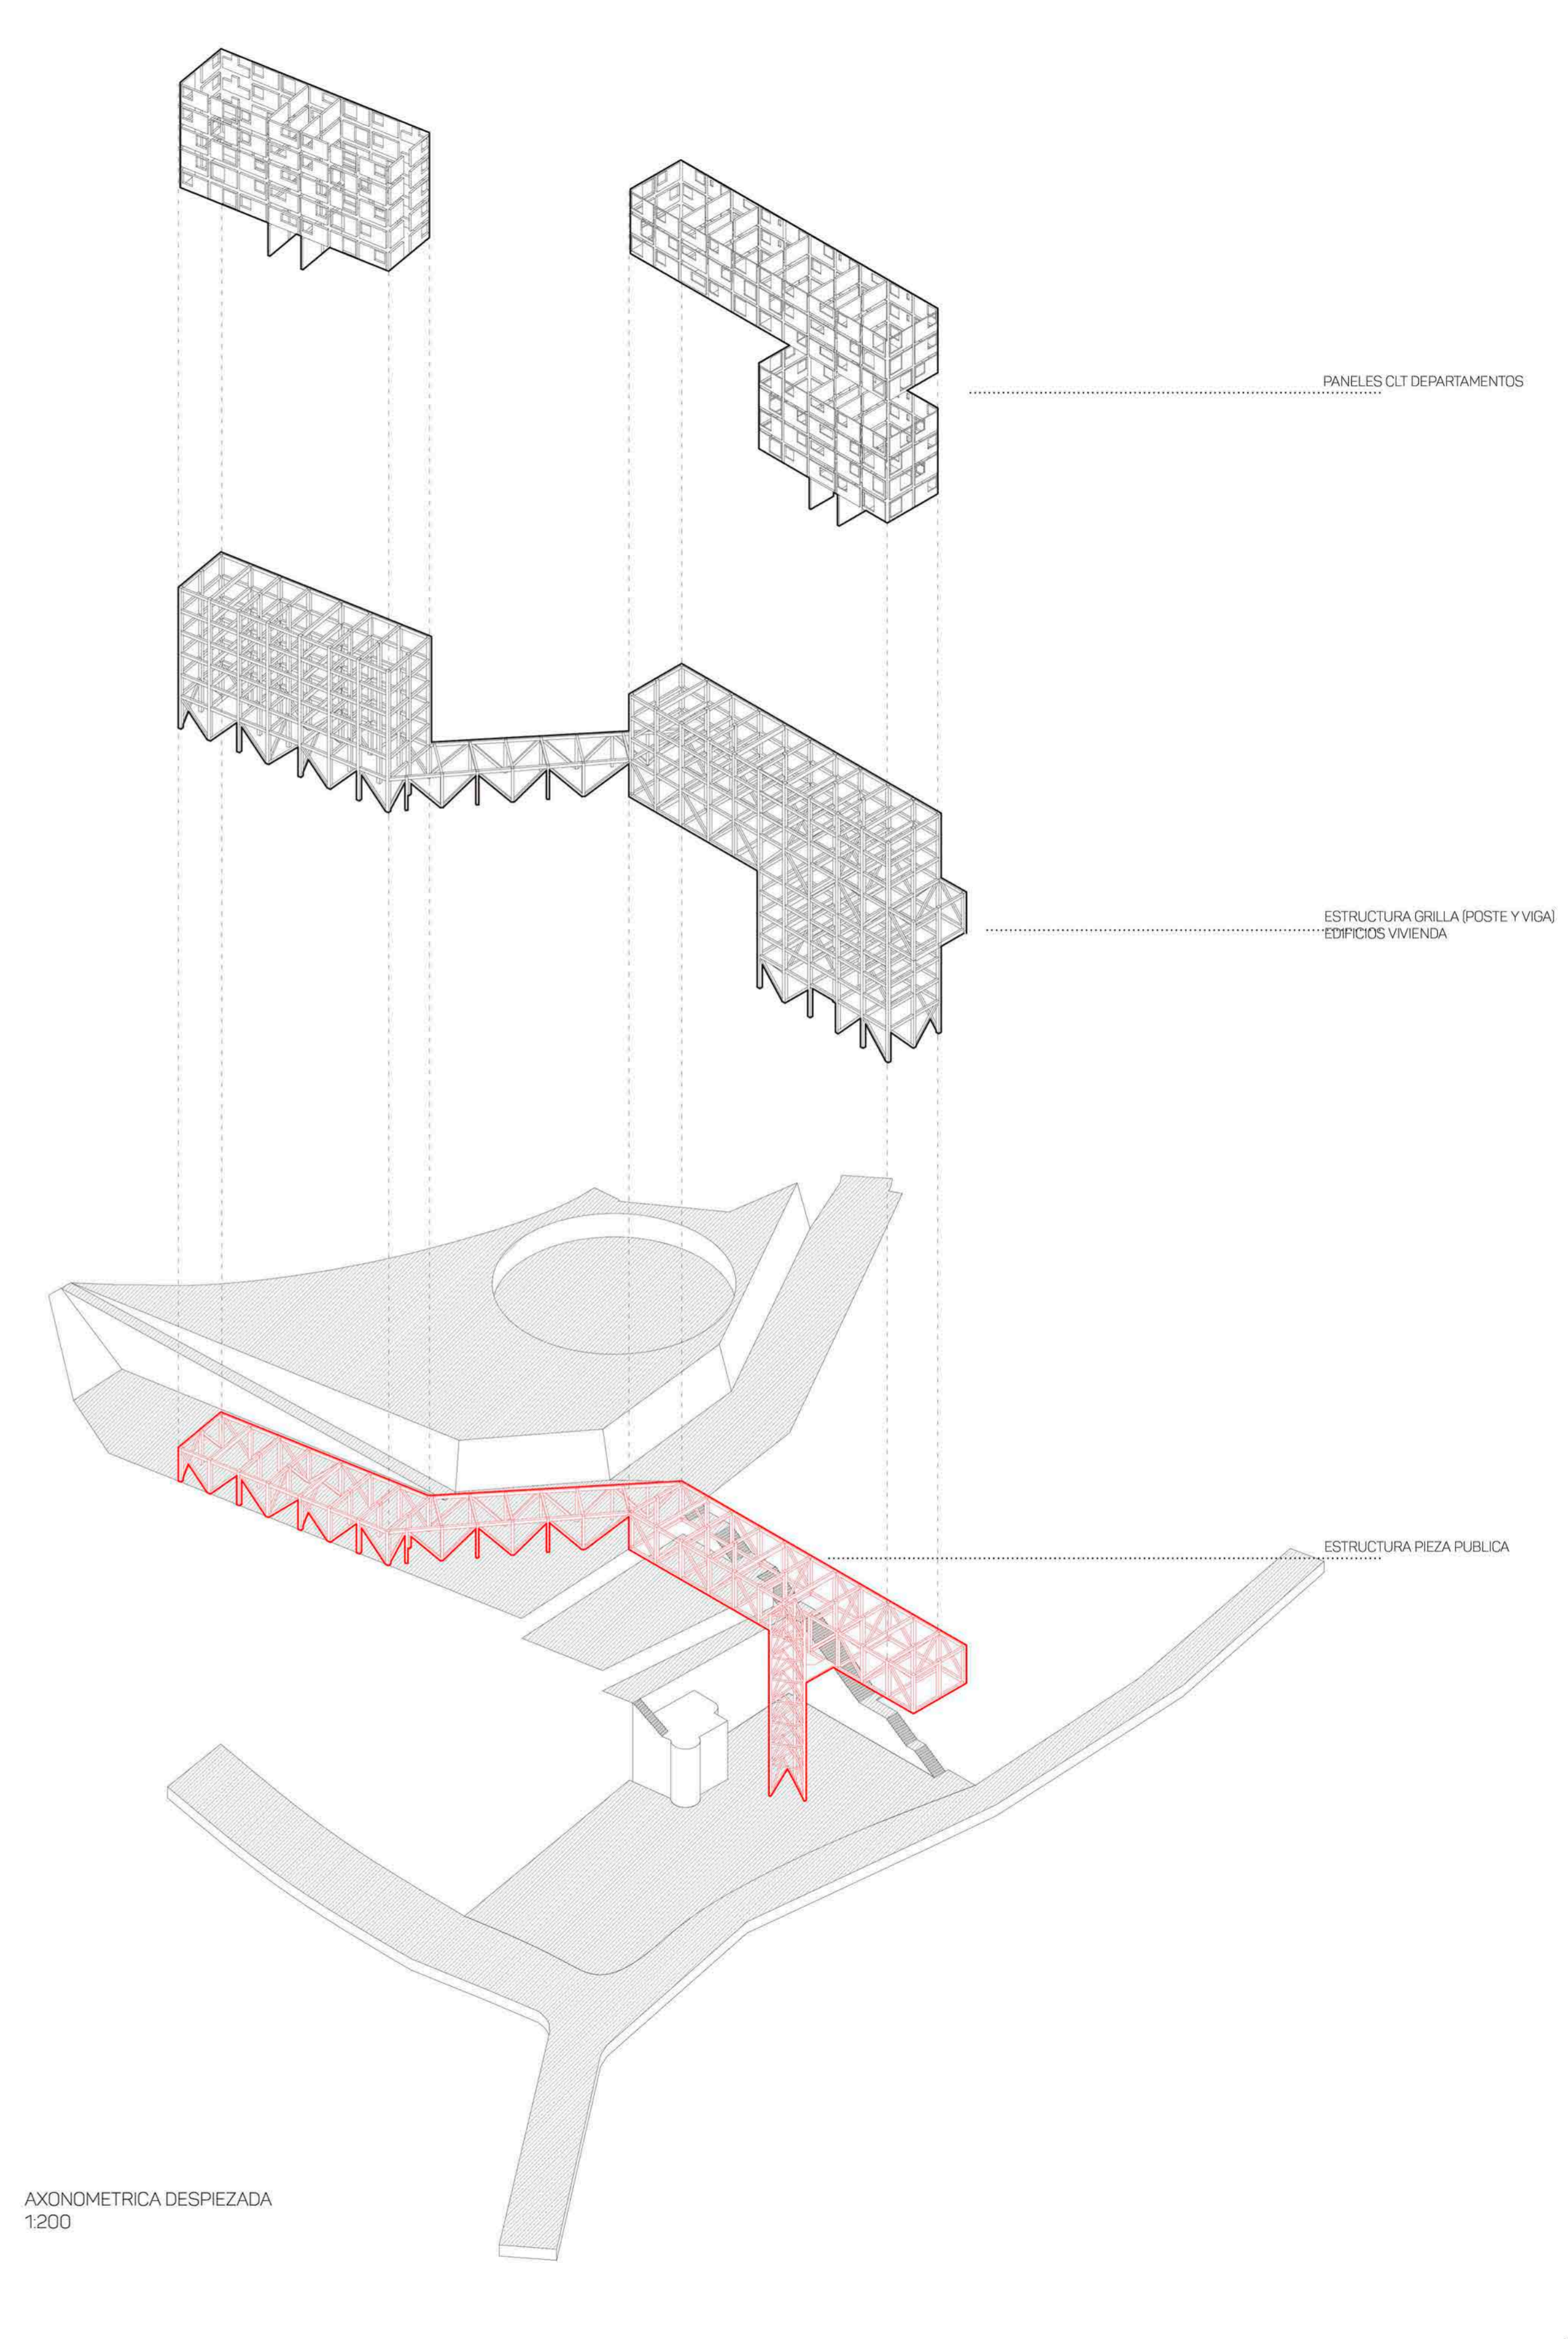

AXONOMETRICA DESPIEZADA 1:200