




CORTE LONGITUDINAL ESC 1:100

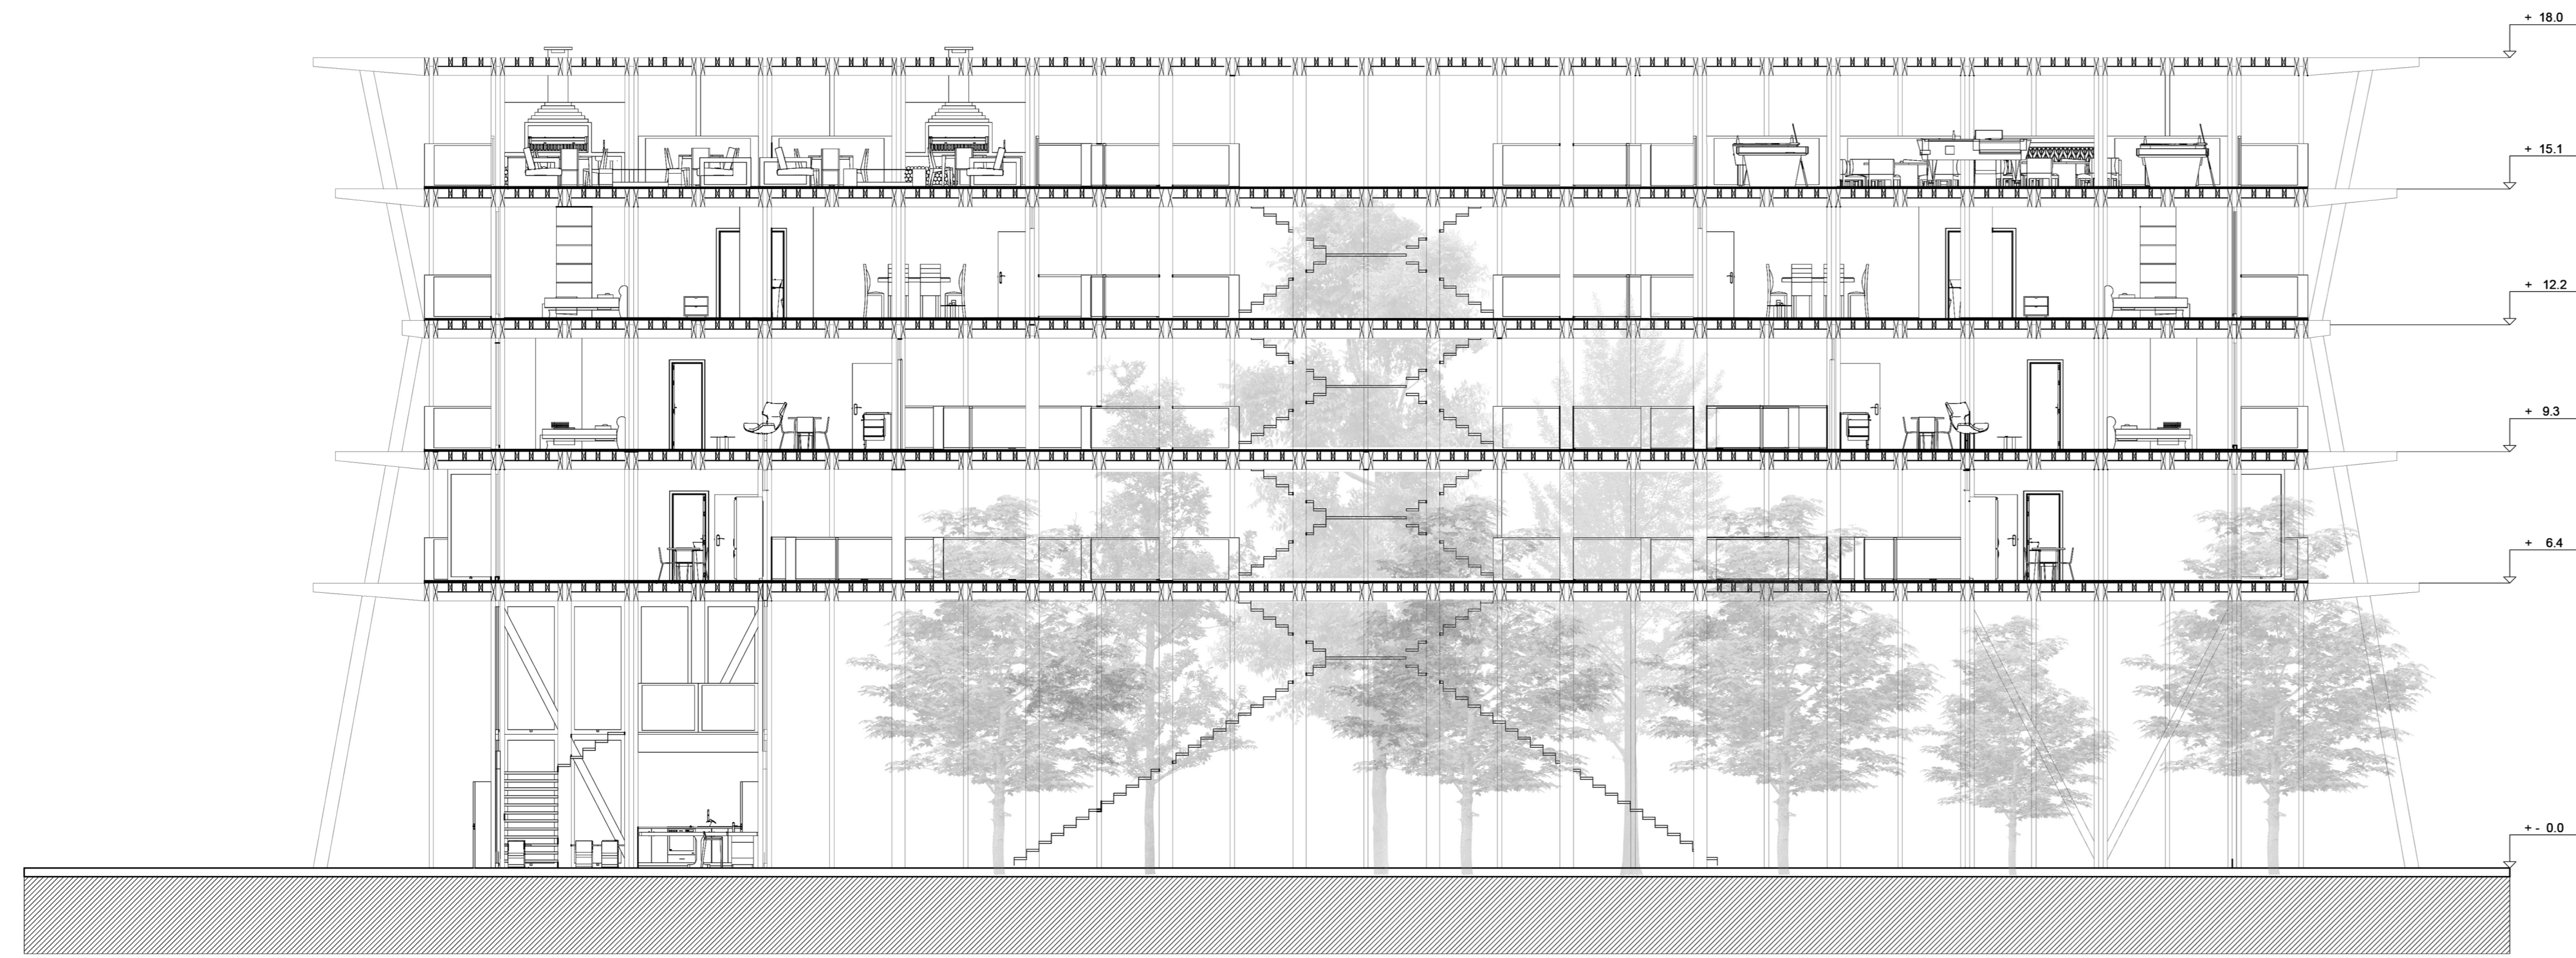

CORTE TRANSVERSAL ESC. 1:100

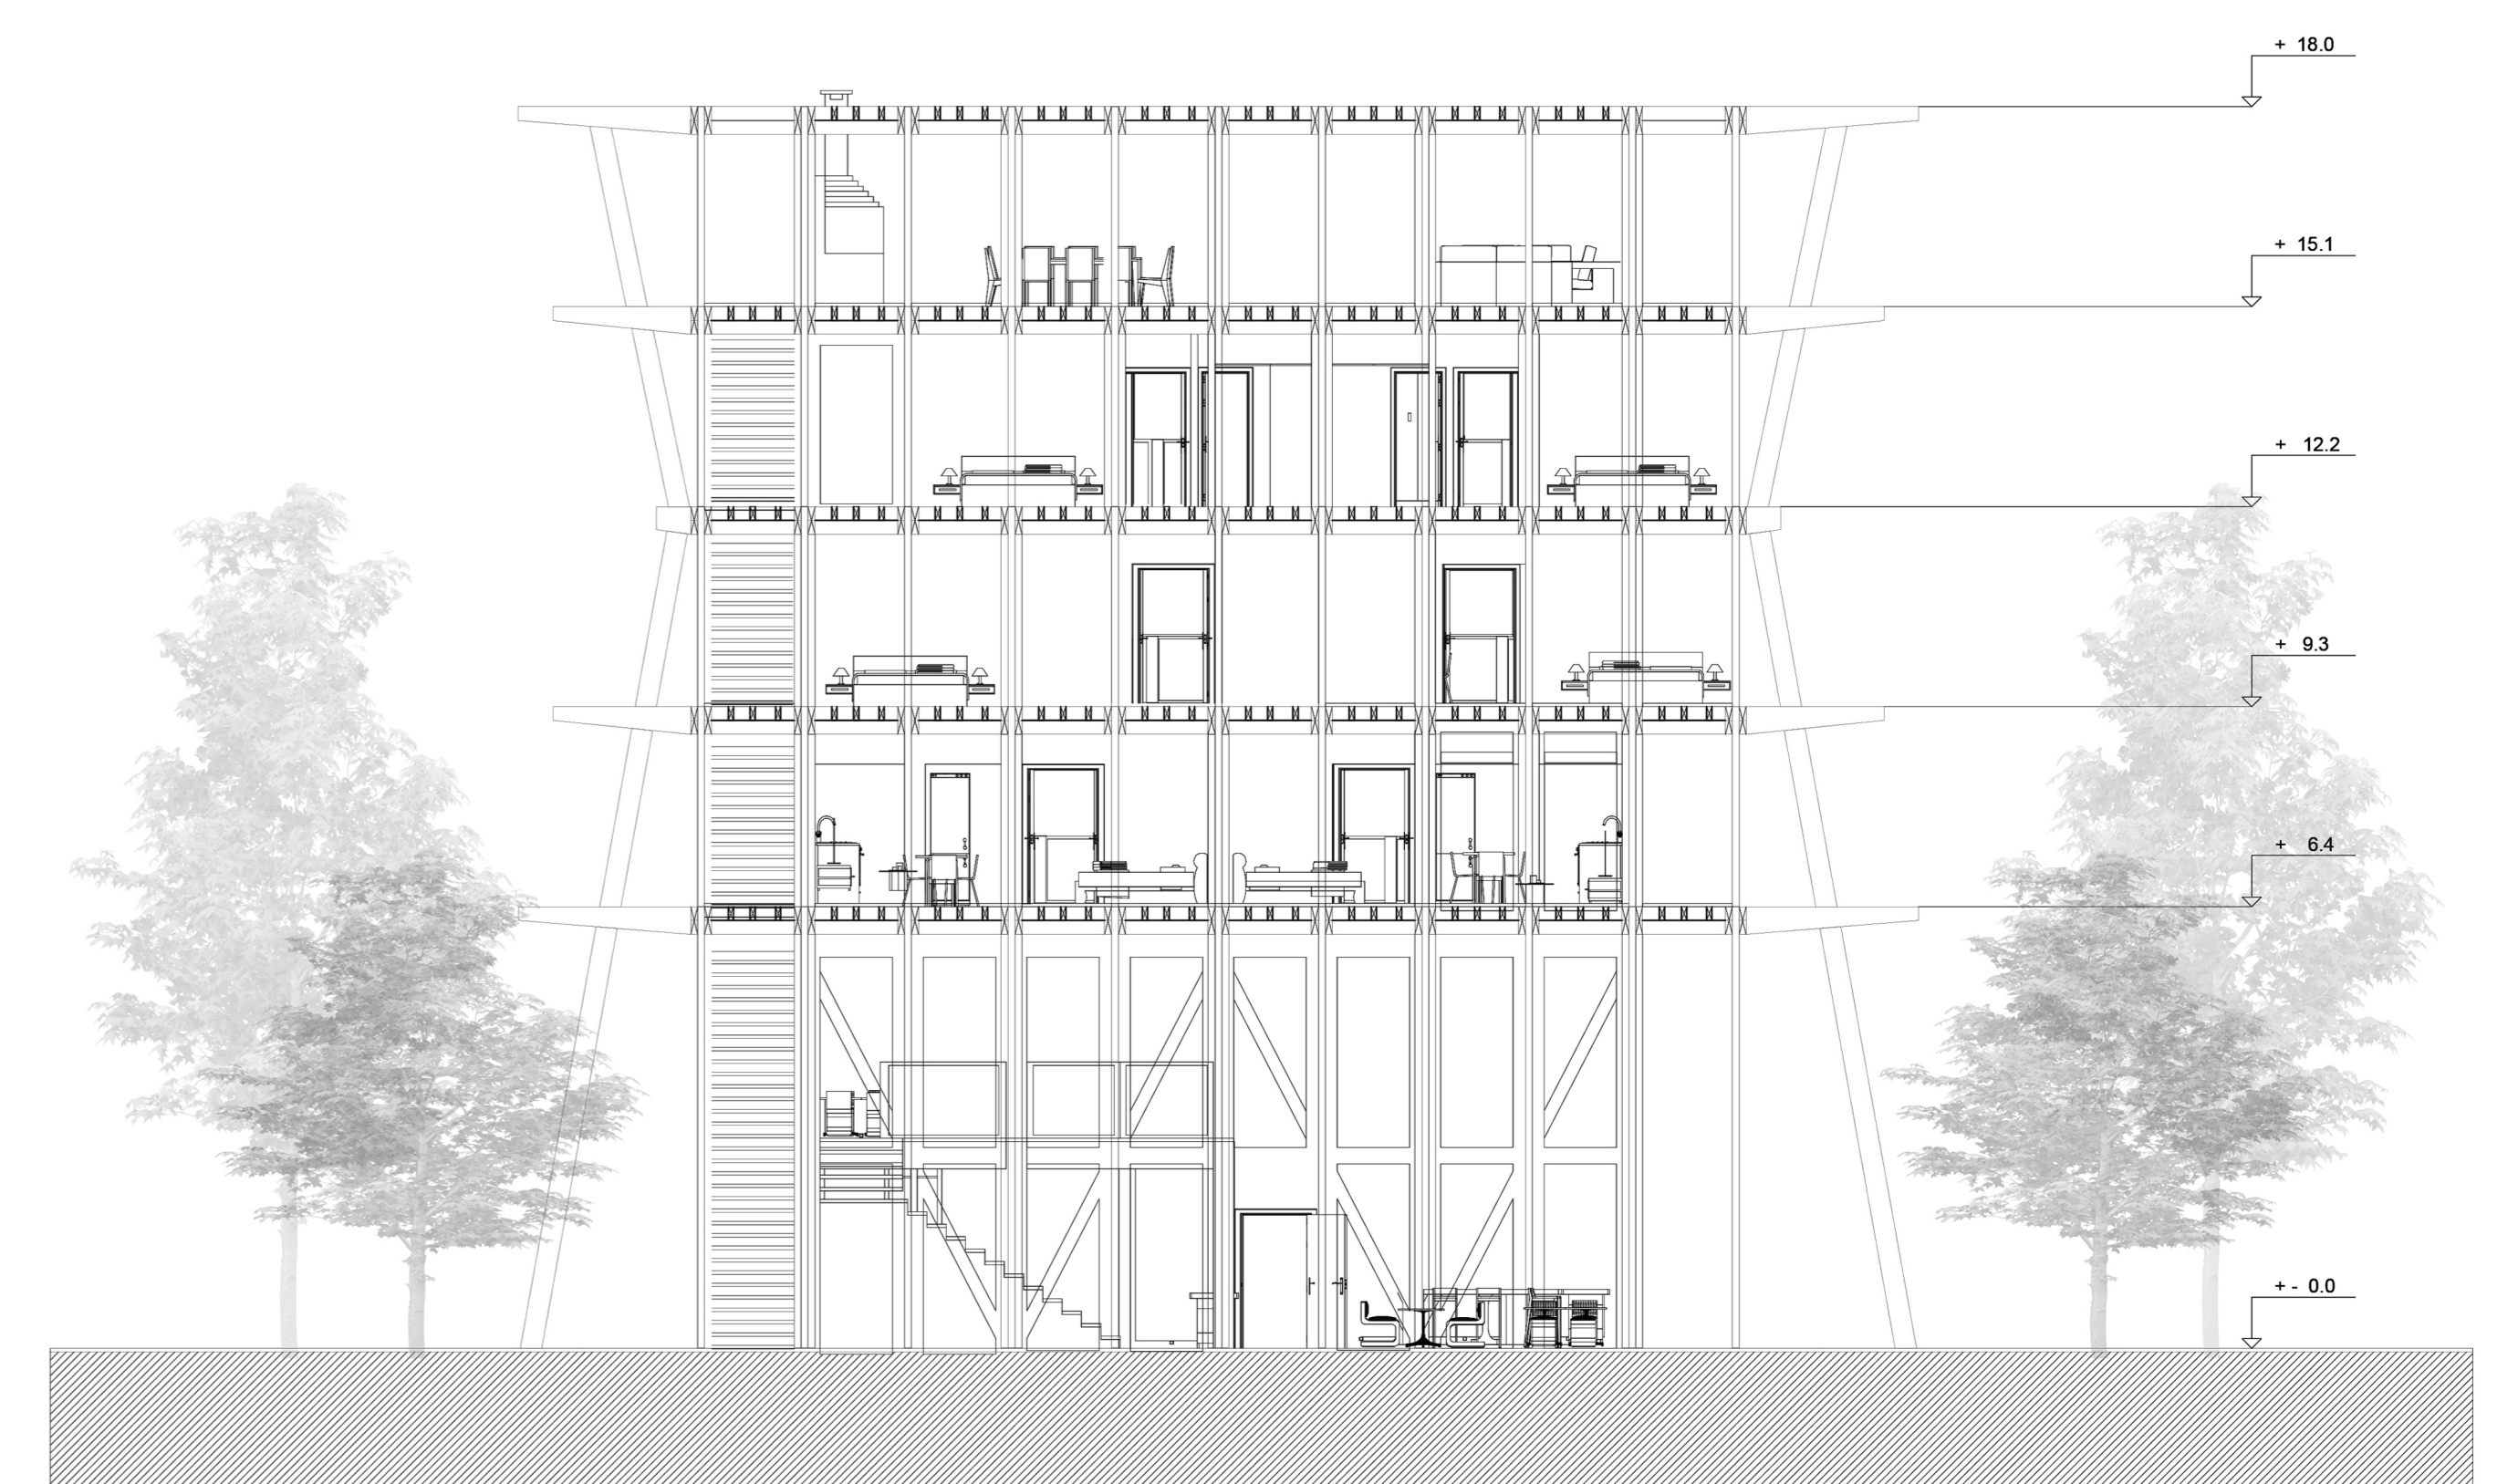

ELEVACIÓN NORTE ESC. 1:100

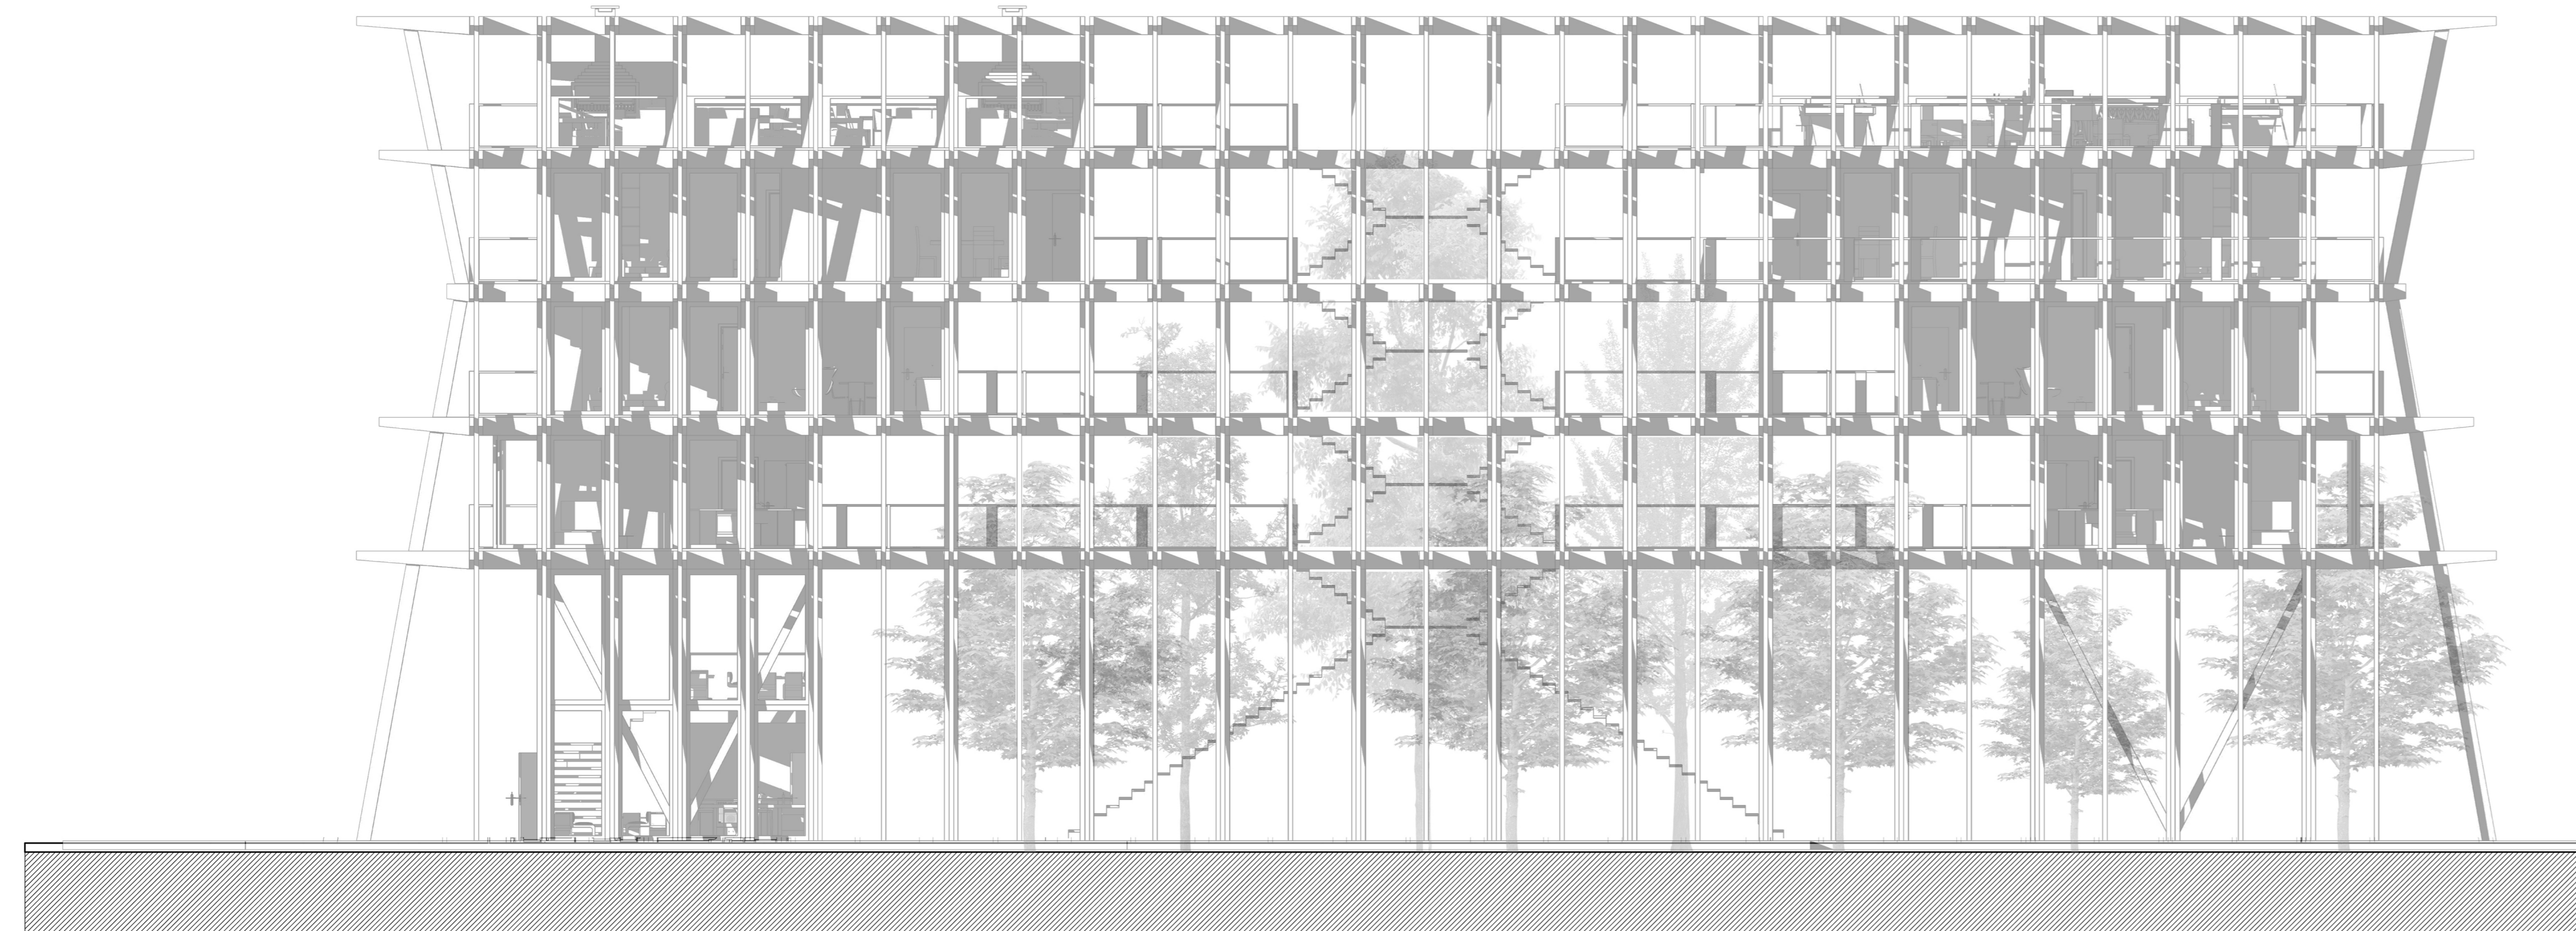

ELEVACIÓN SUR ESC. 1:100

