




PLANO DE EMPLAZAMIENTO
ESCALA 1/500


EL PROYECTO HACE DE INTERMEDIARIO ENTRE PLAZA ECHAURREN Y CERRO CORDILLERA, GENERANDO UNA TRIANGULACIÓN DE FLUJOS PEATONALES A TRAVÉS DE LA PLAZA ATRIO

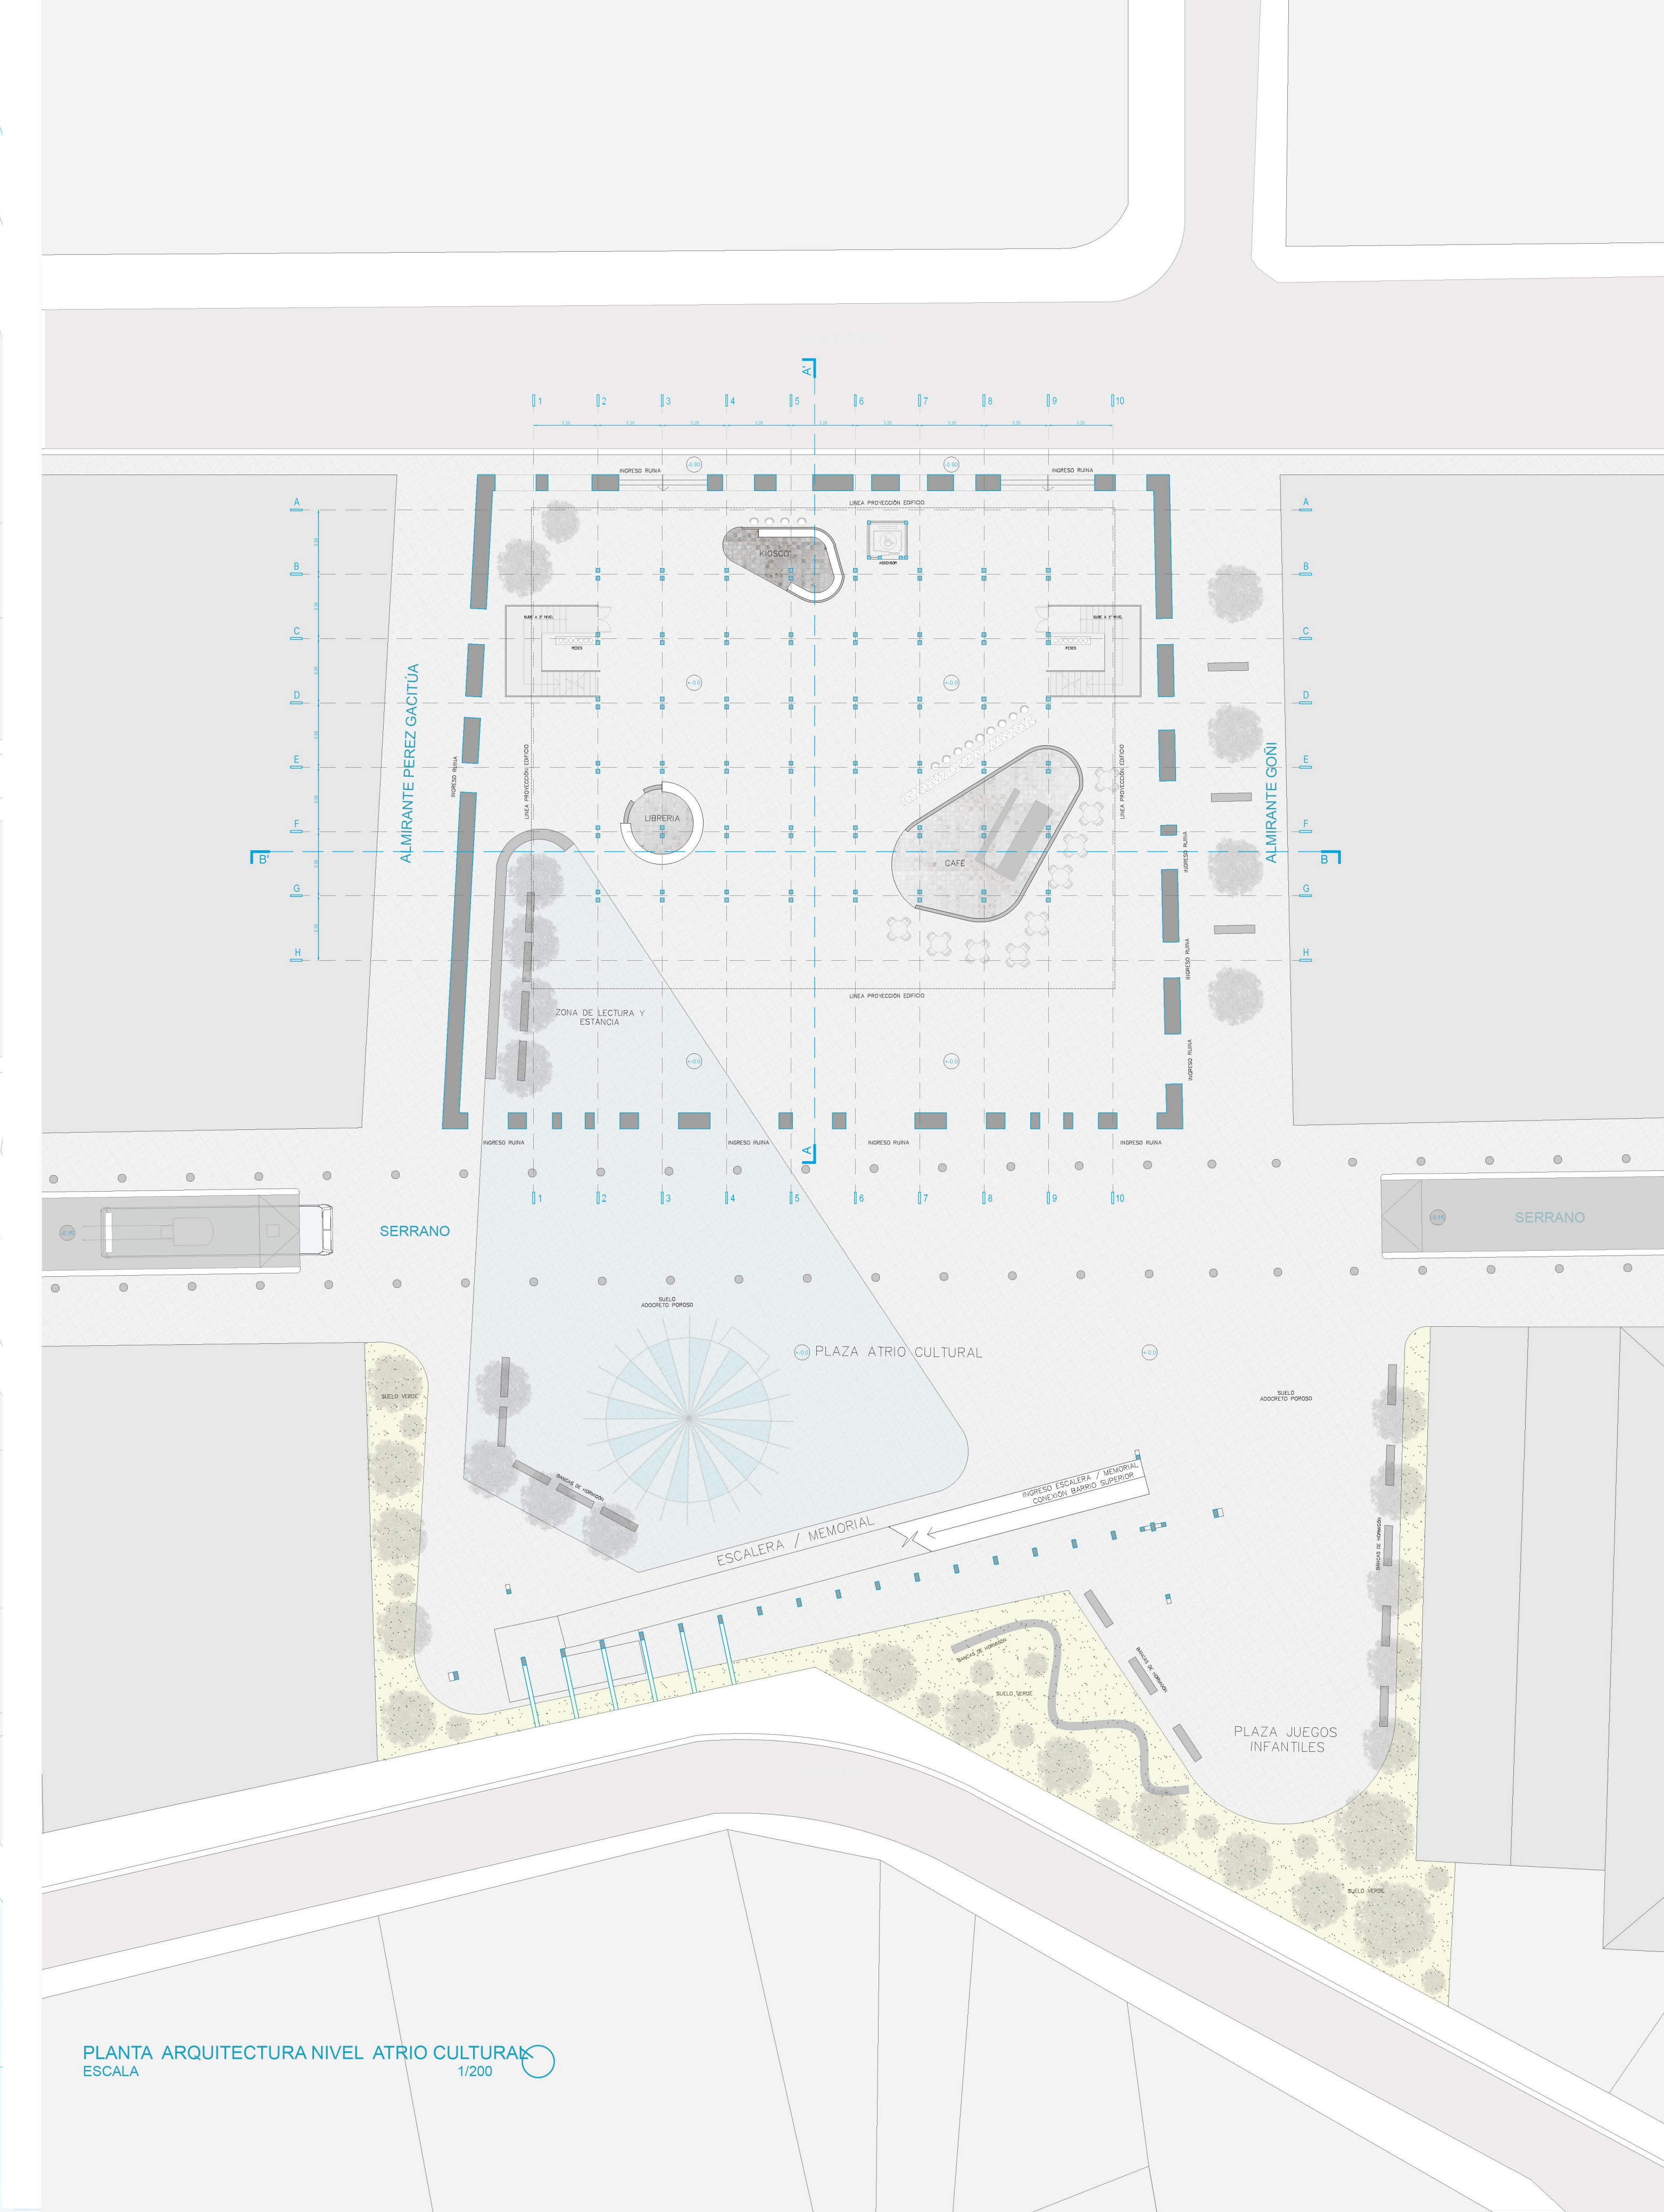

PLANTA ARQUITECTURA NIVEL ATRIO CULTURAL
ESCALA 1/200

VIVIENDA RESILIENTE PARA ESPACIOS OLVIDADOS

RUINA PALACIO SUBERCASEAUX, VALPARAÍSO, CHILE

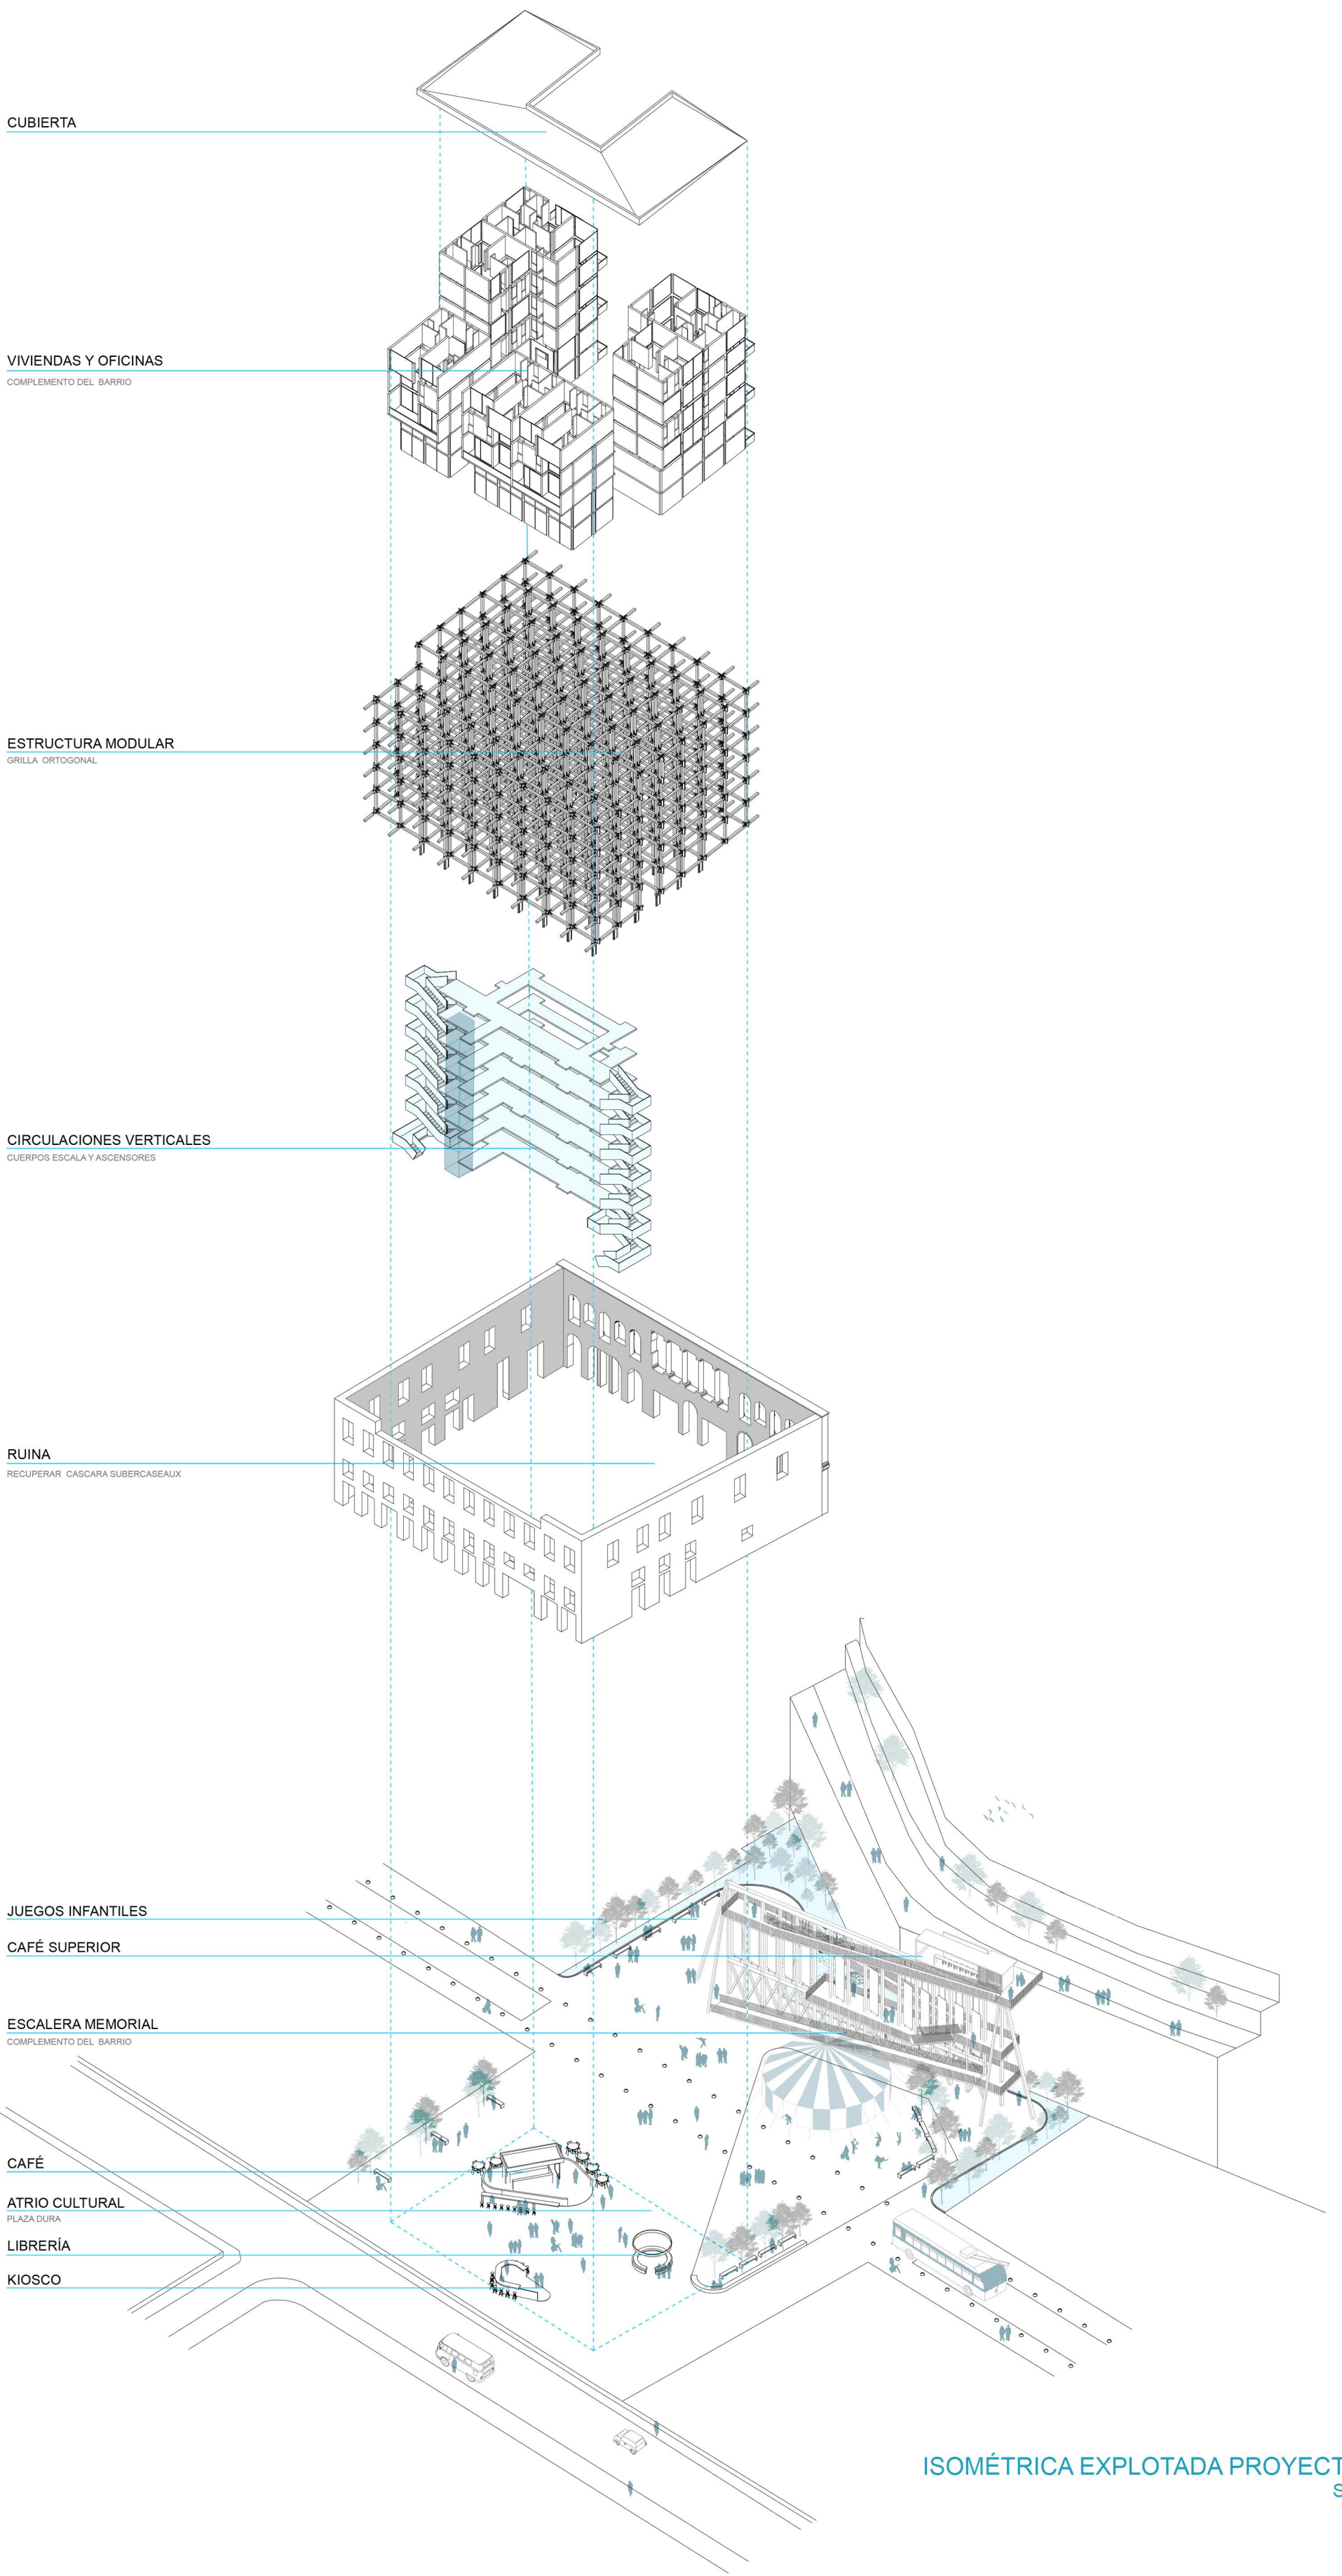

ISOMÉTRICA EXPLOTADA PROYECTO
S/E