


PLANTA PAQUETE RESIDENCIALES ESC 1:100

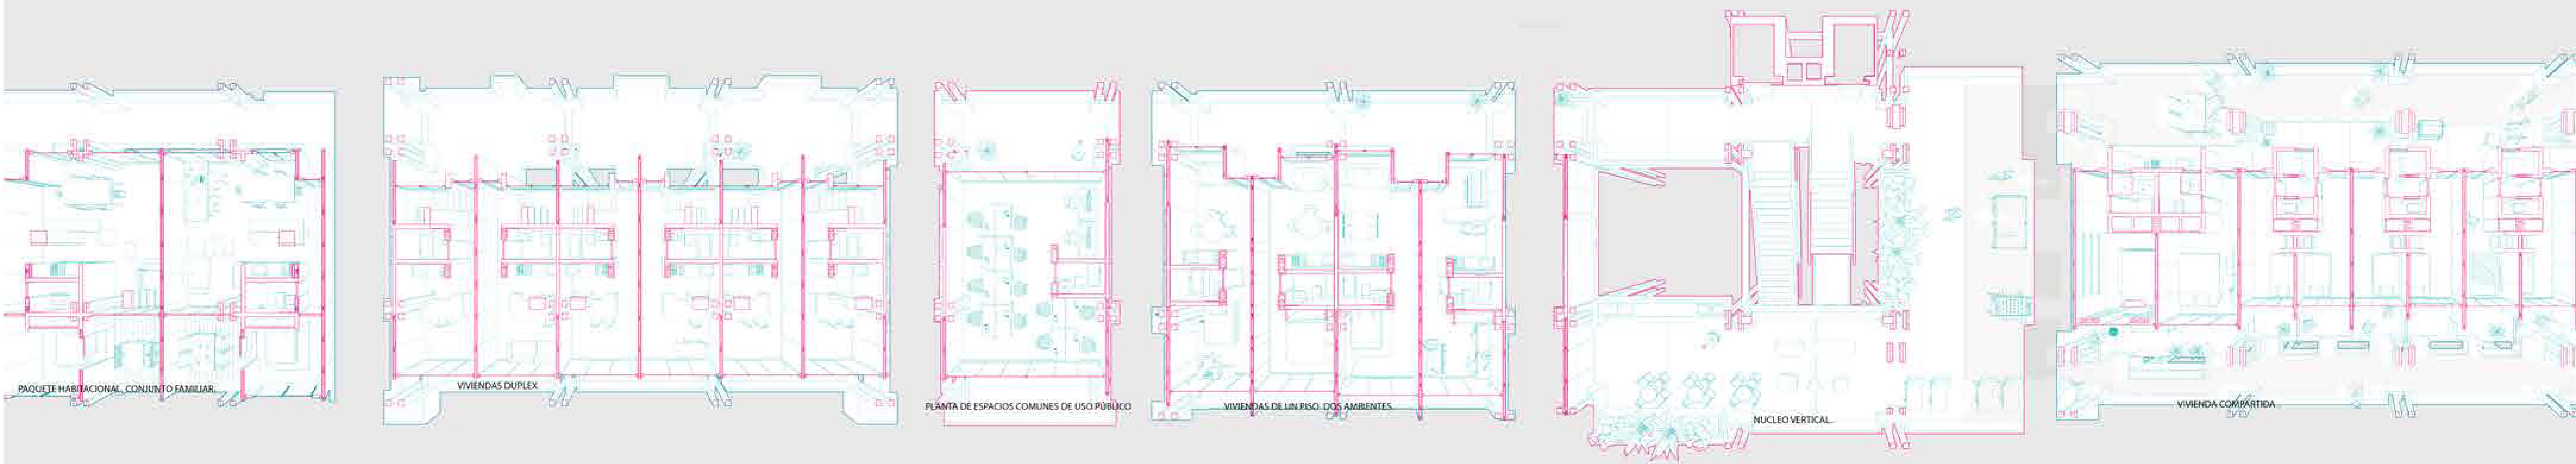

PLANTA VIVIENDA ESC 1:300

