

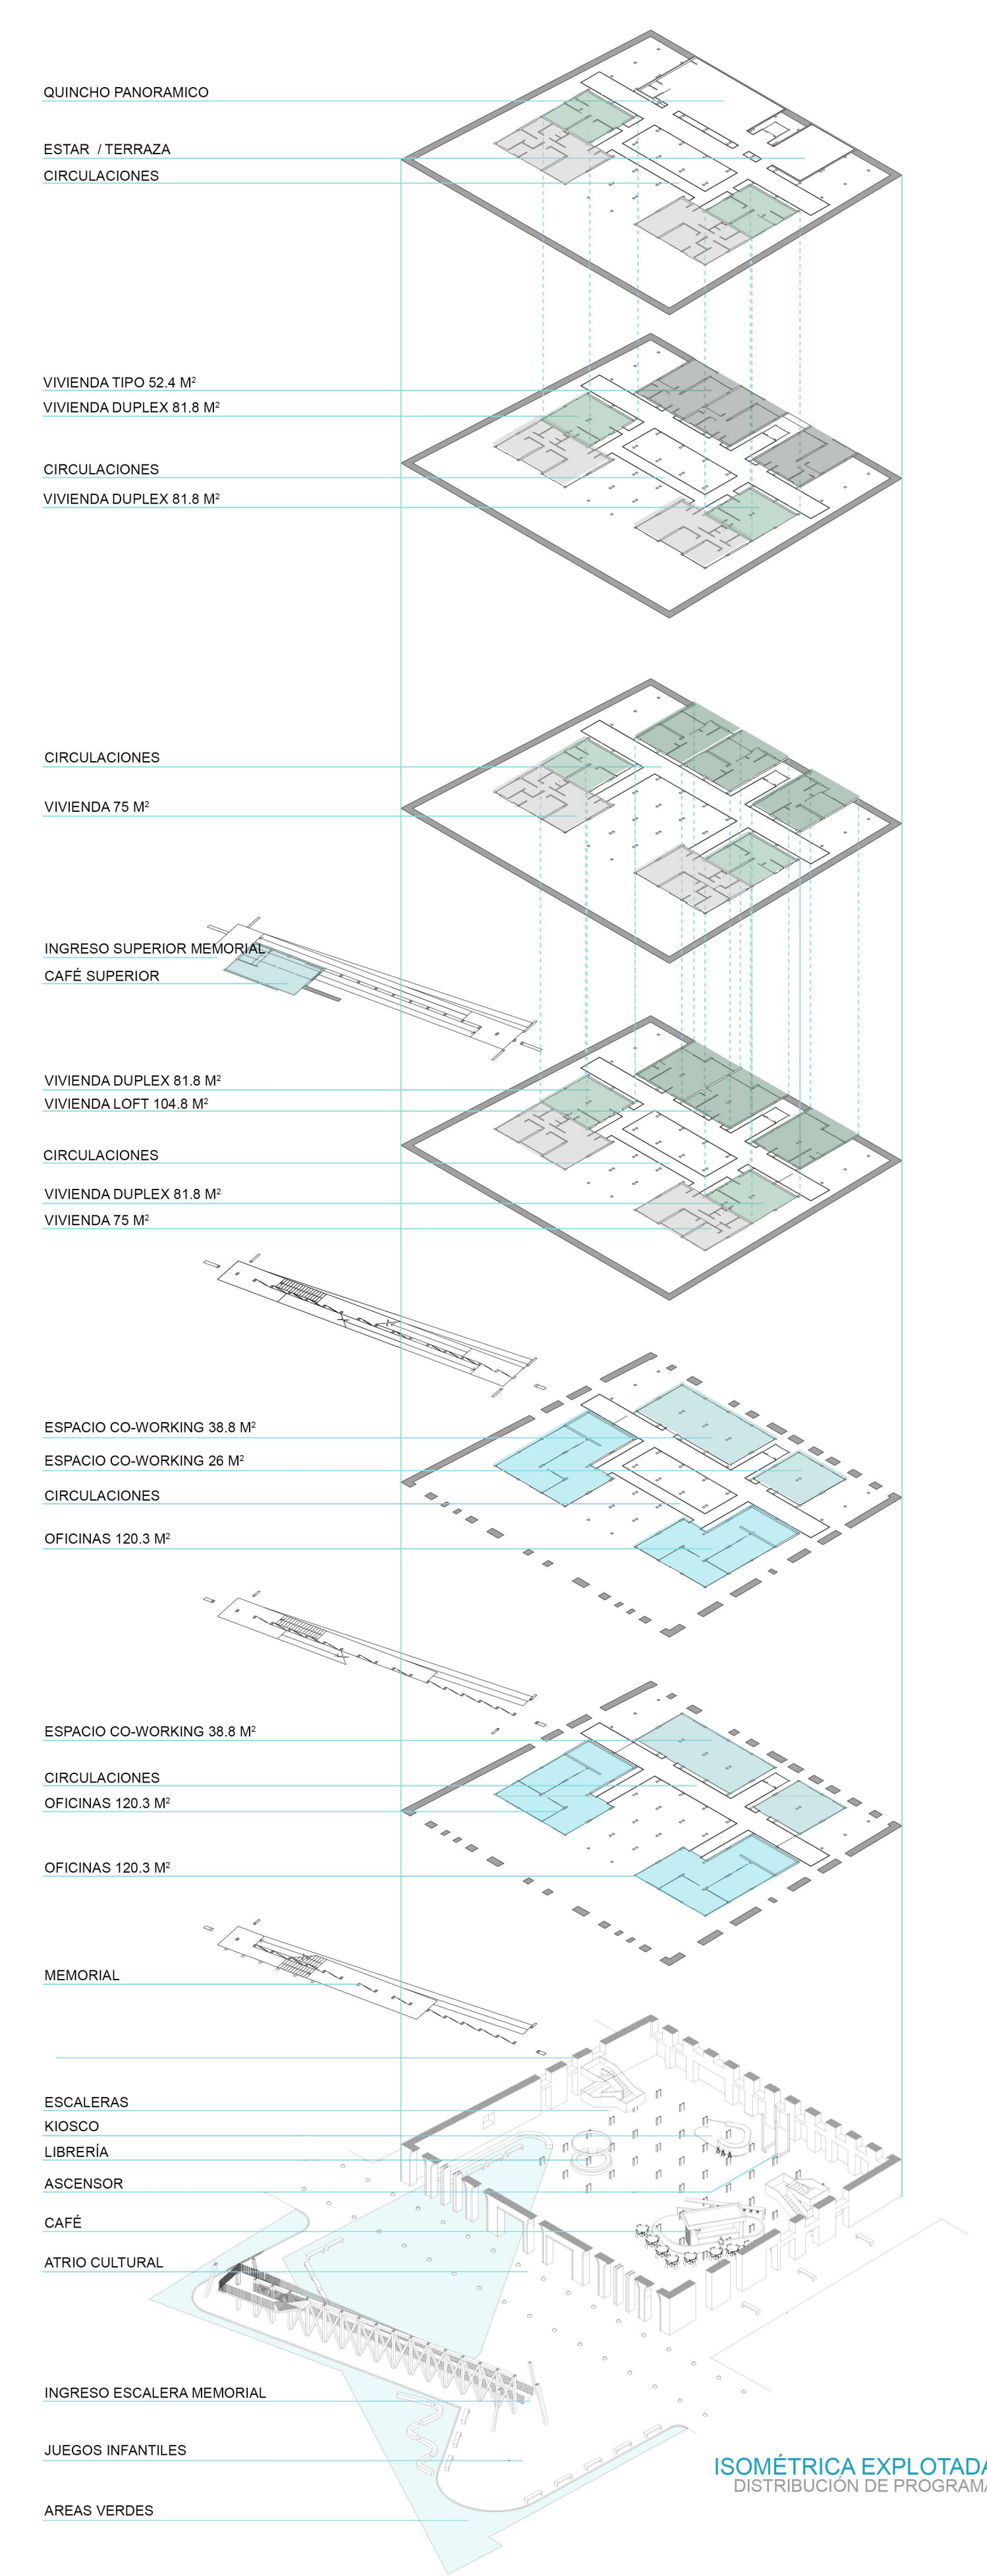
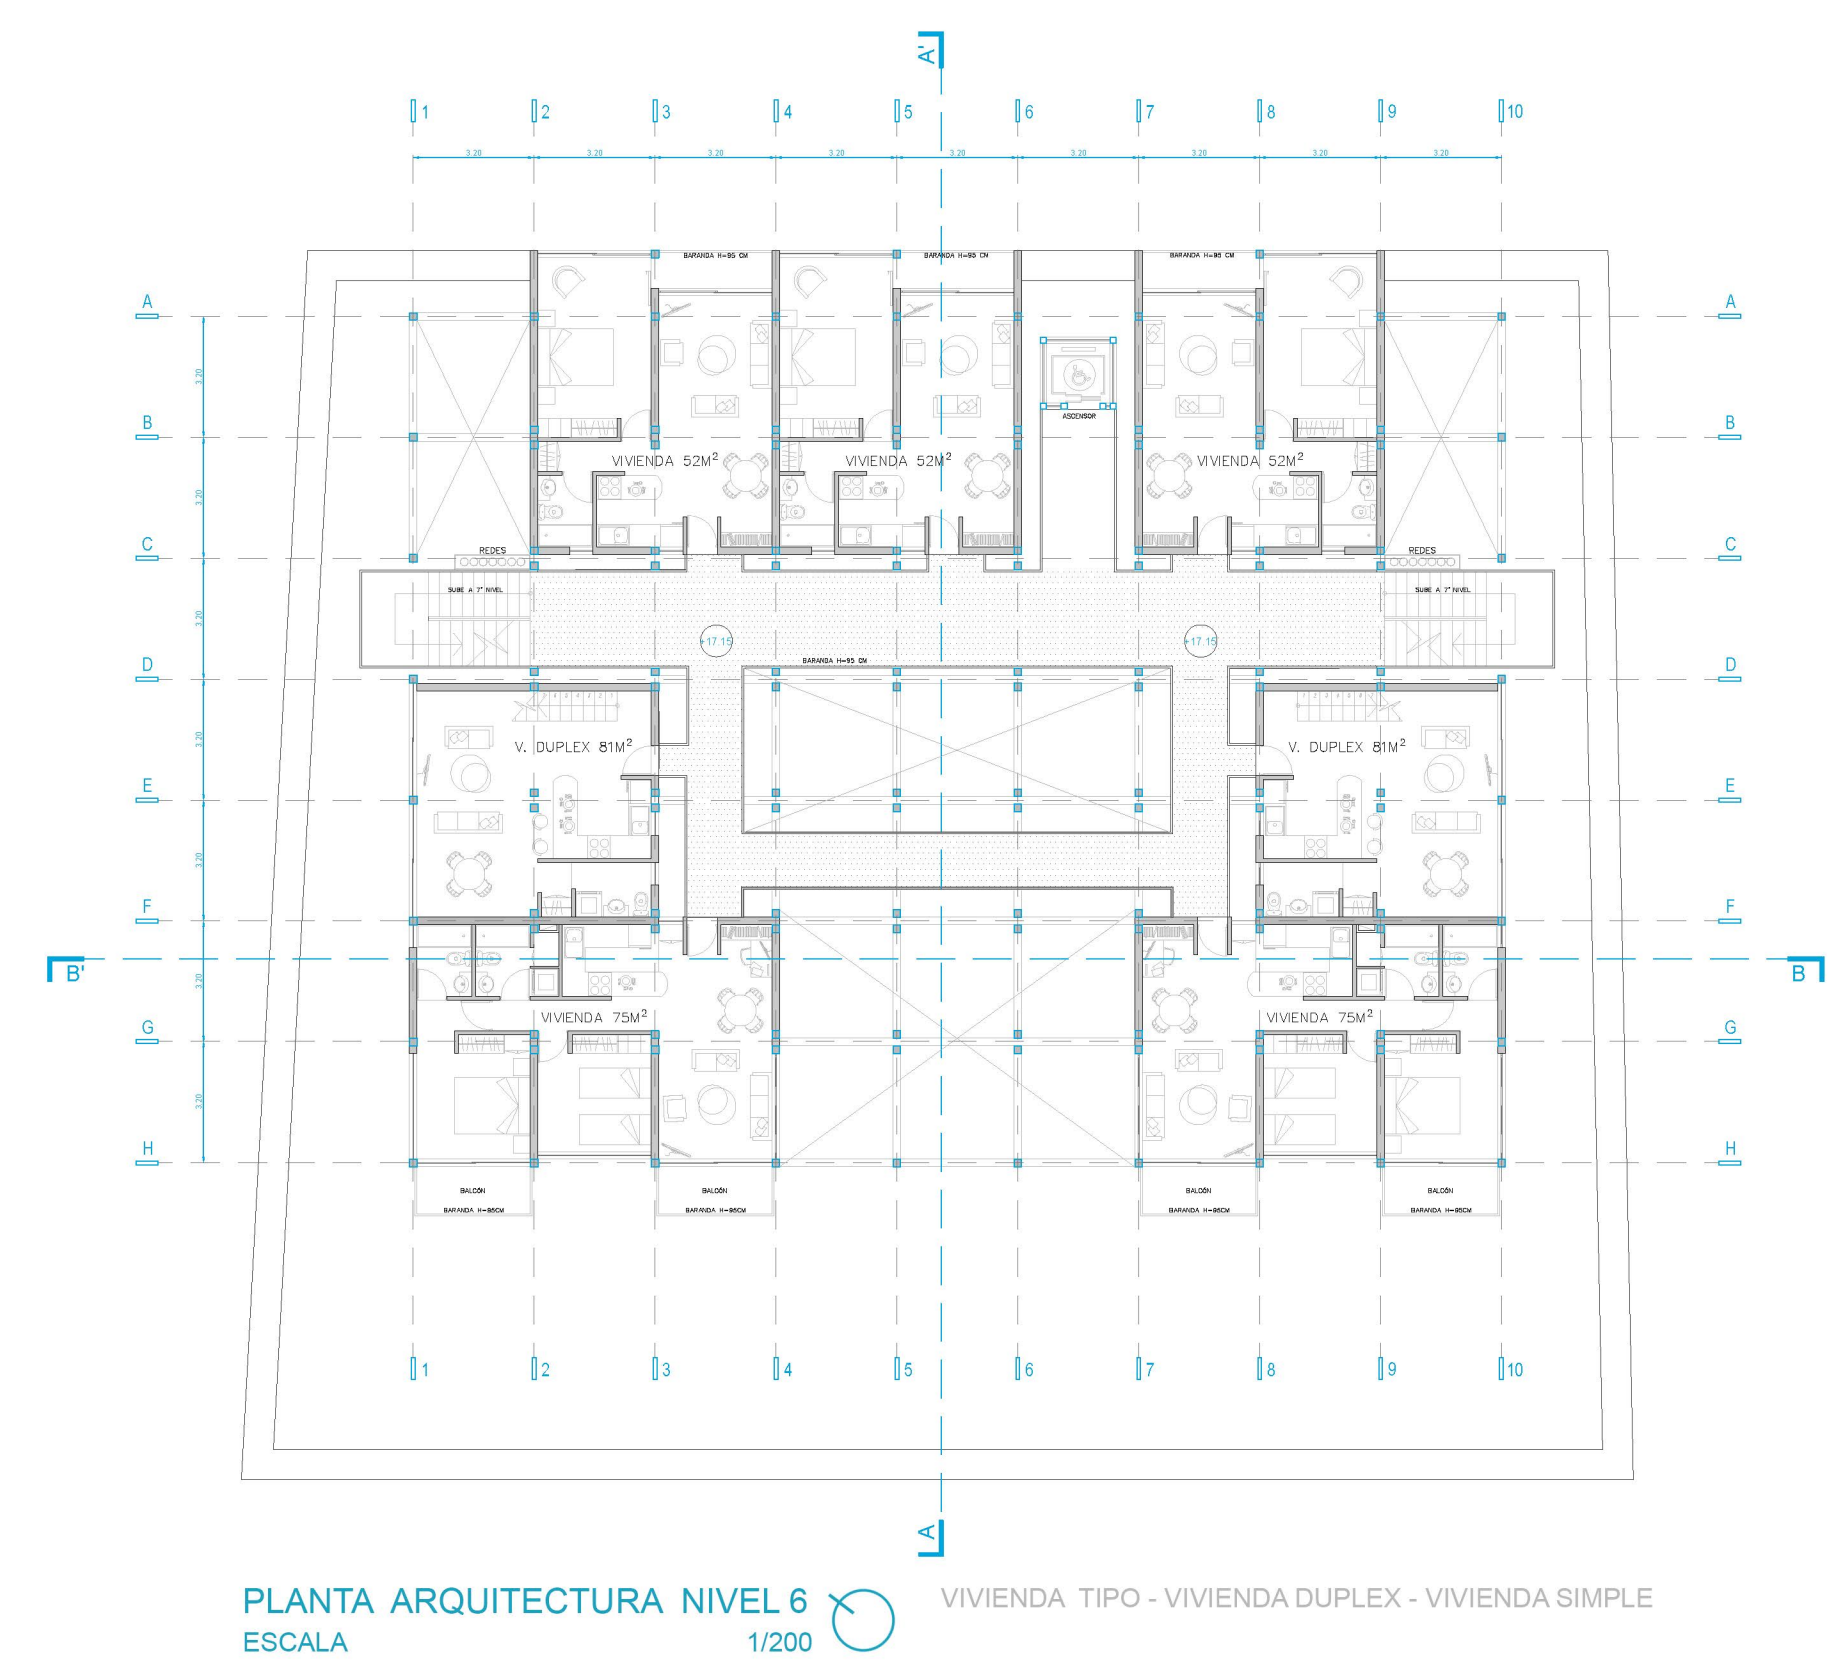
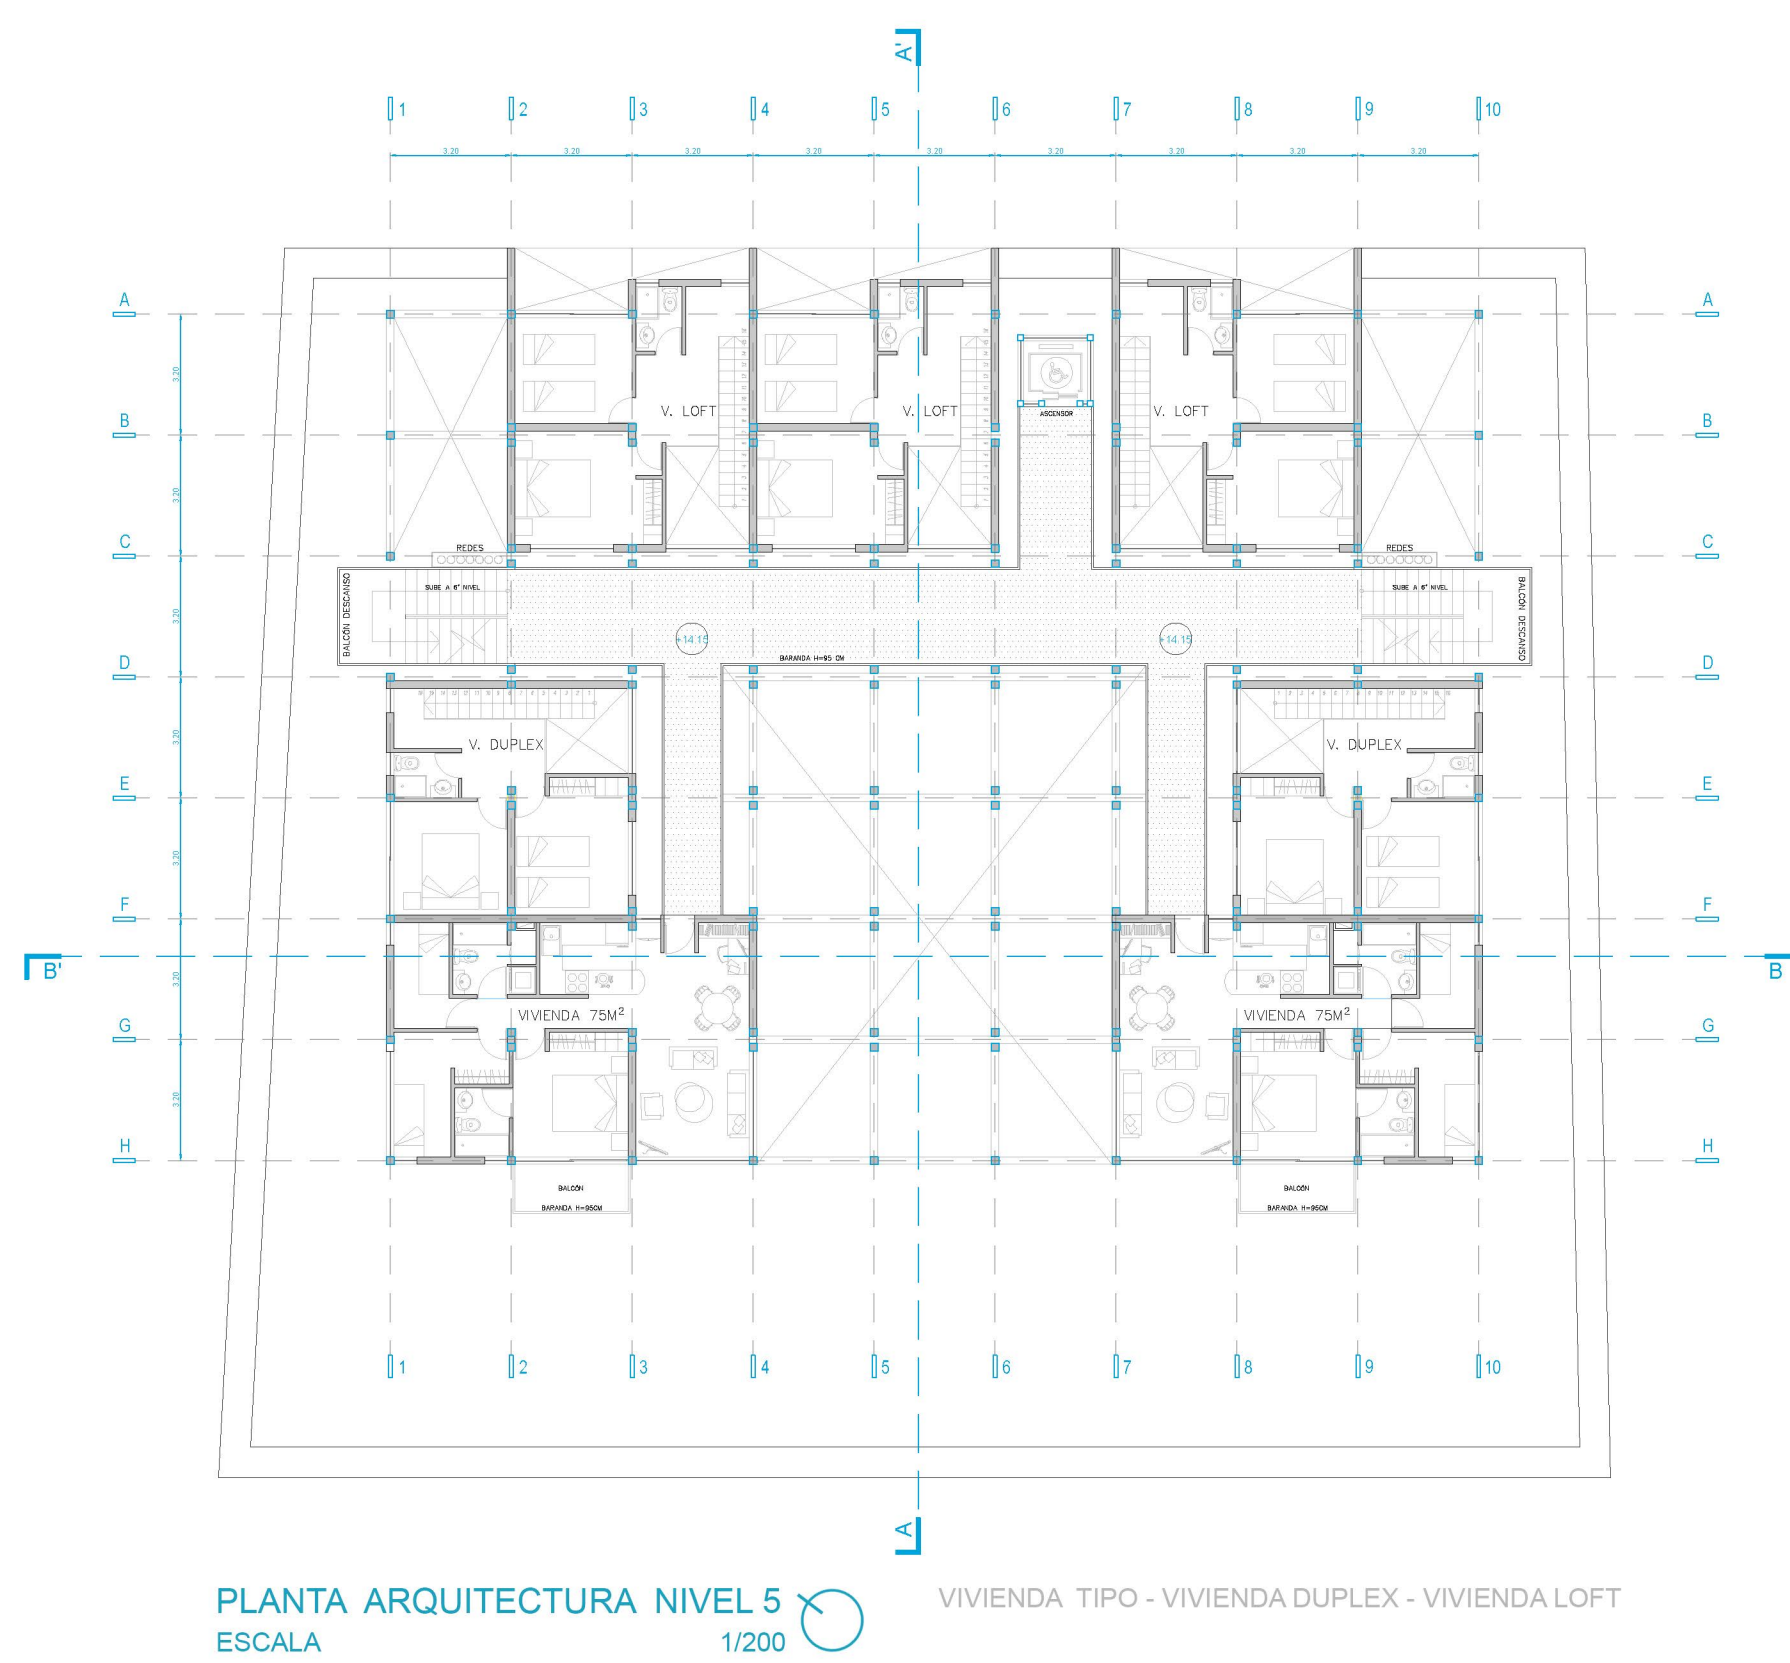


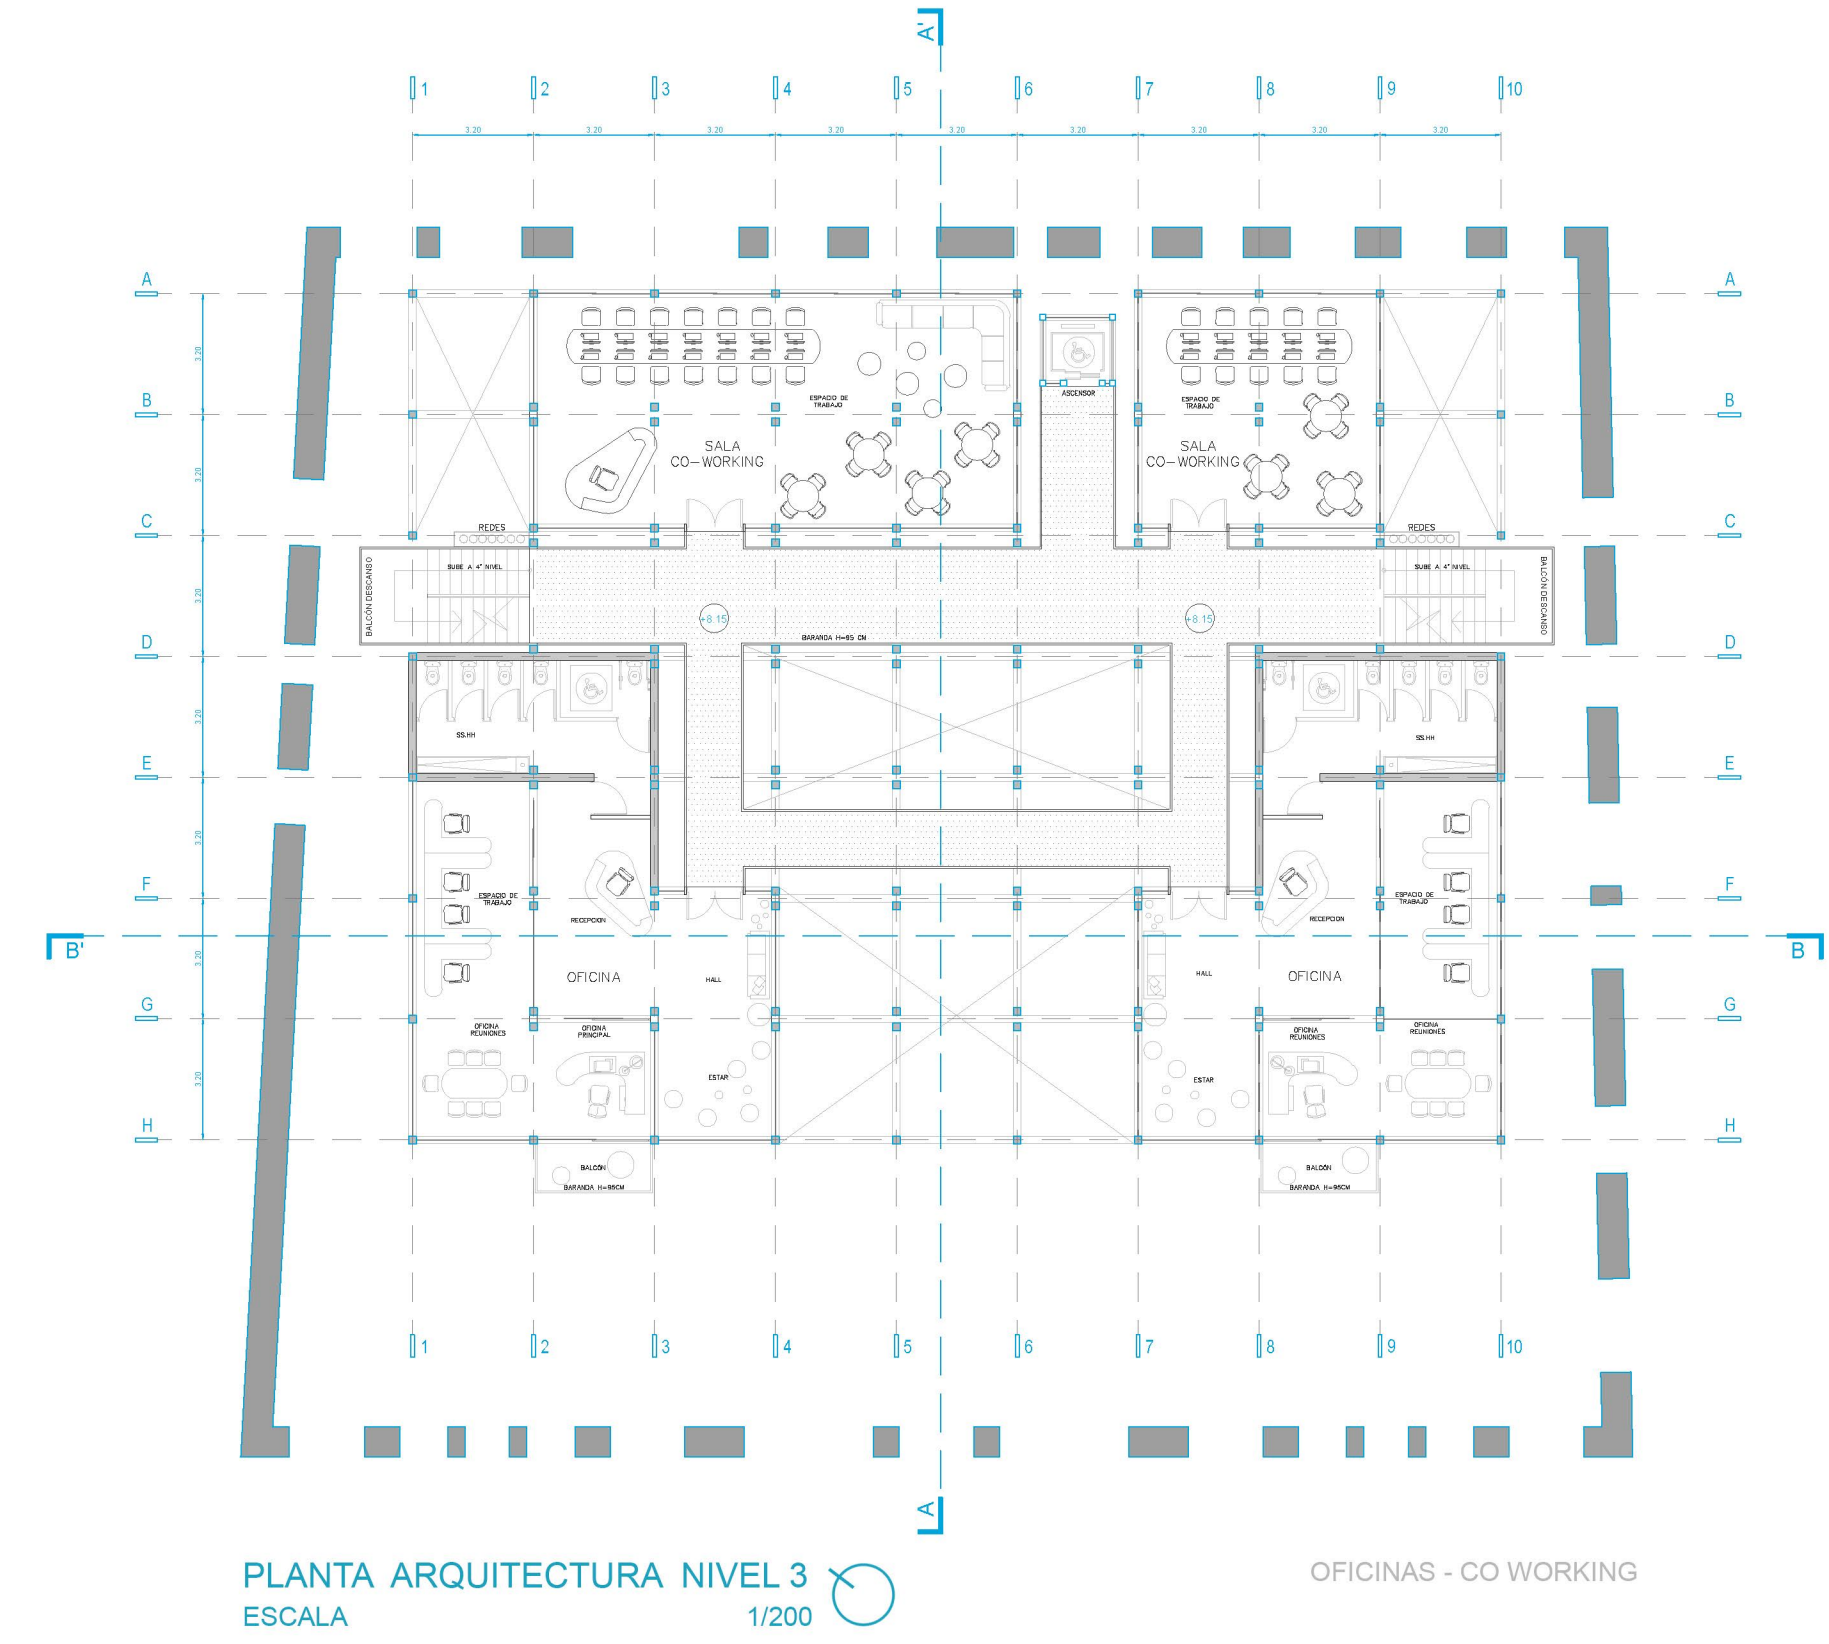

ORDEN DE VIVIENDAS

ENTORNO A UN VACÍO

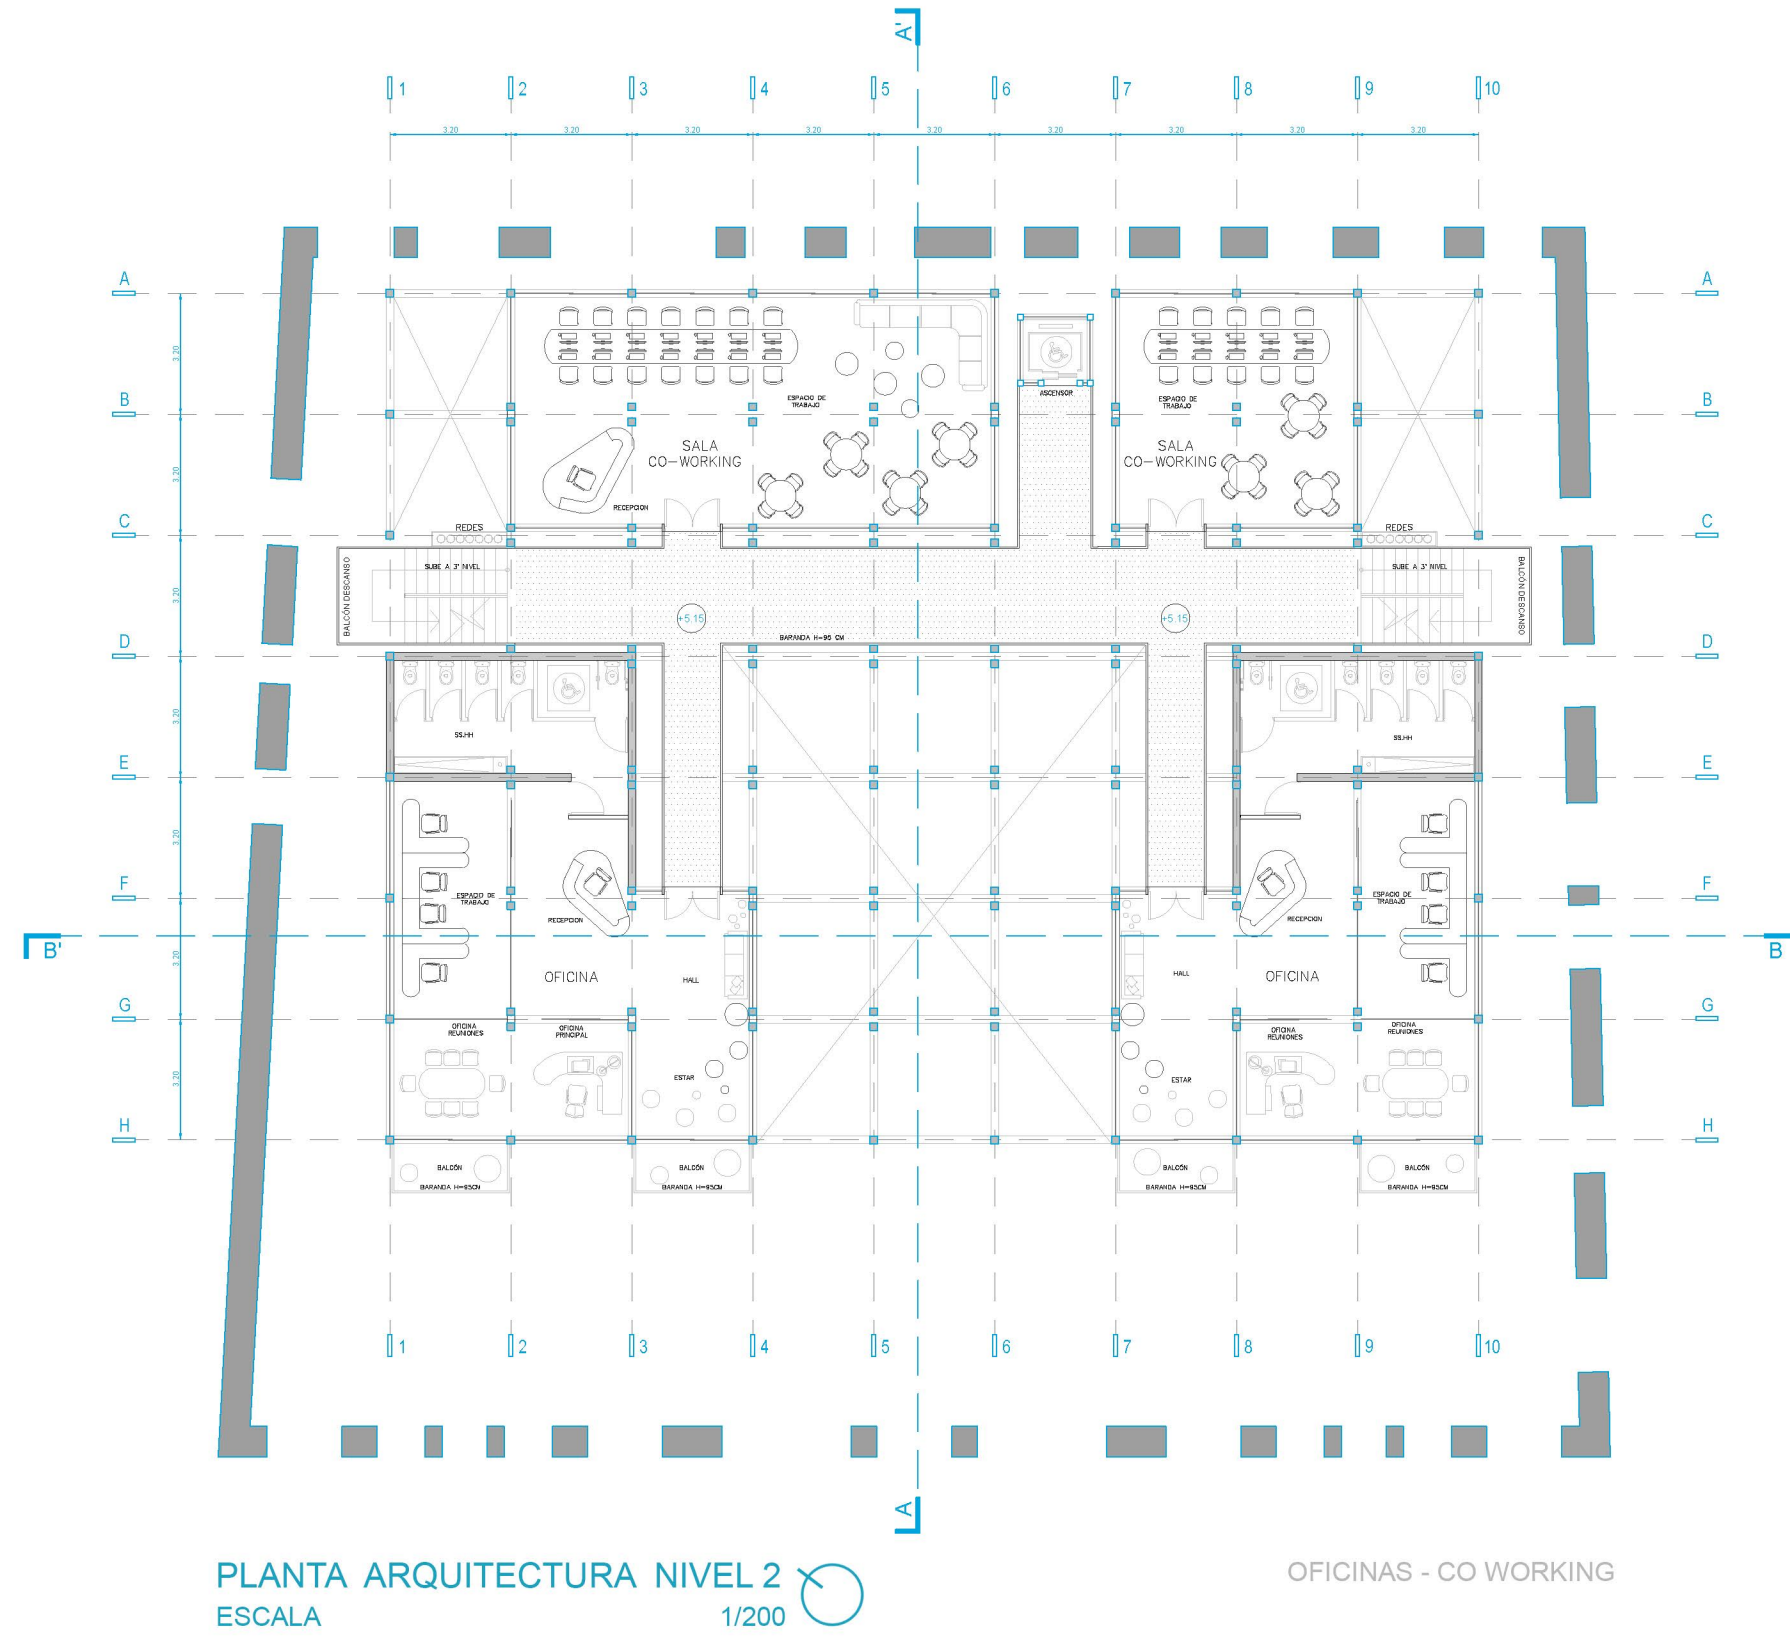

VIVIENDA RESILIENTE PARA ESPACIOS OLVIDADOS

RUINA PALACIO SUBERCASEAUX, VALPARAÍSO , CHILE

