



CORTE AA' - ESCALA 1:200

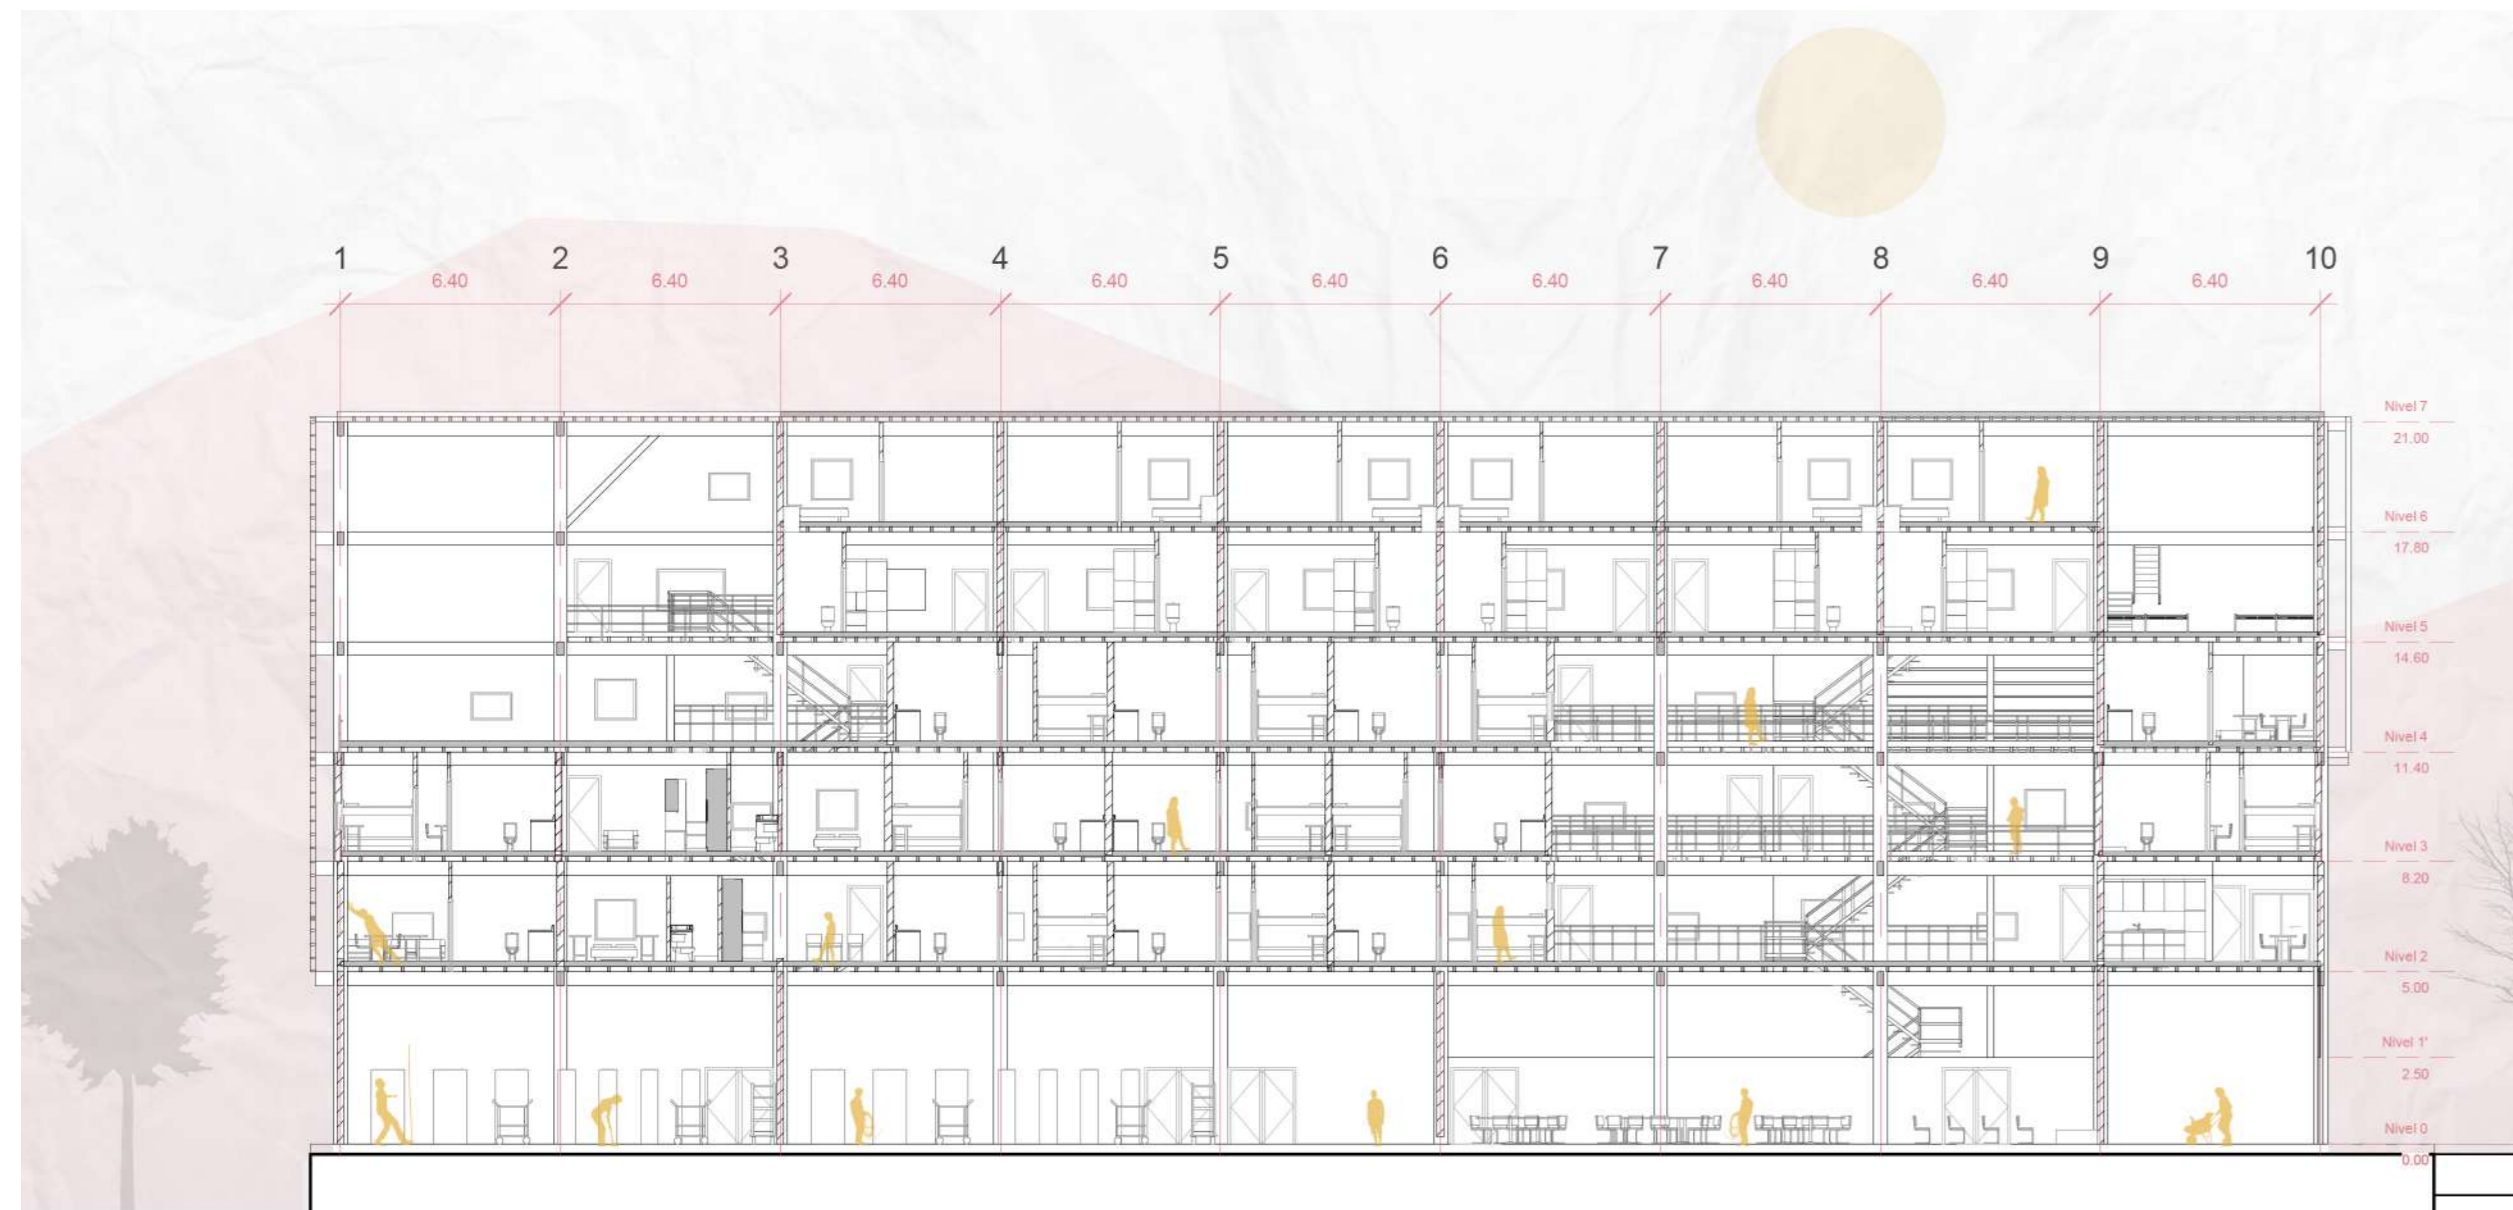

CORTE BB' - ESCALA 1:200



CORTE CC' - ESCALA 1:200

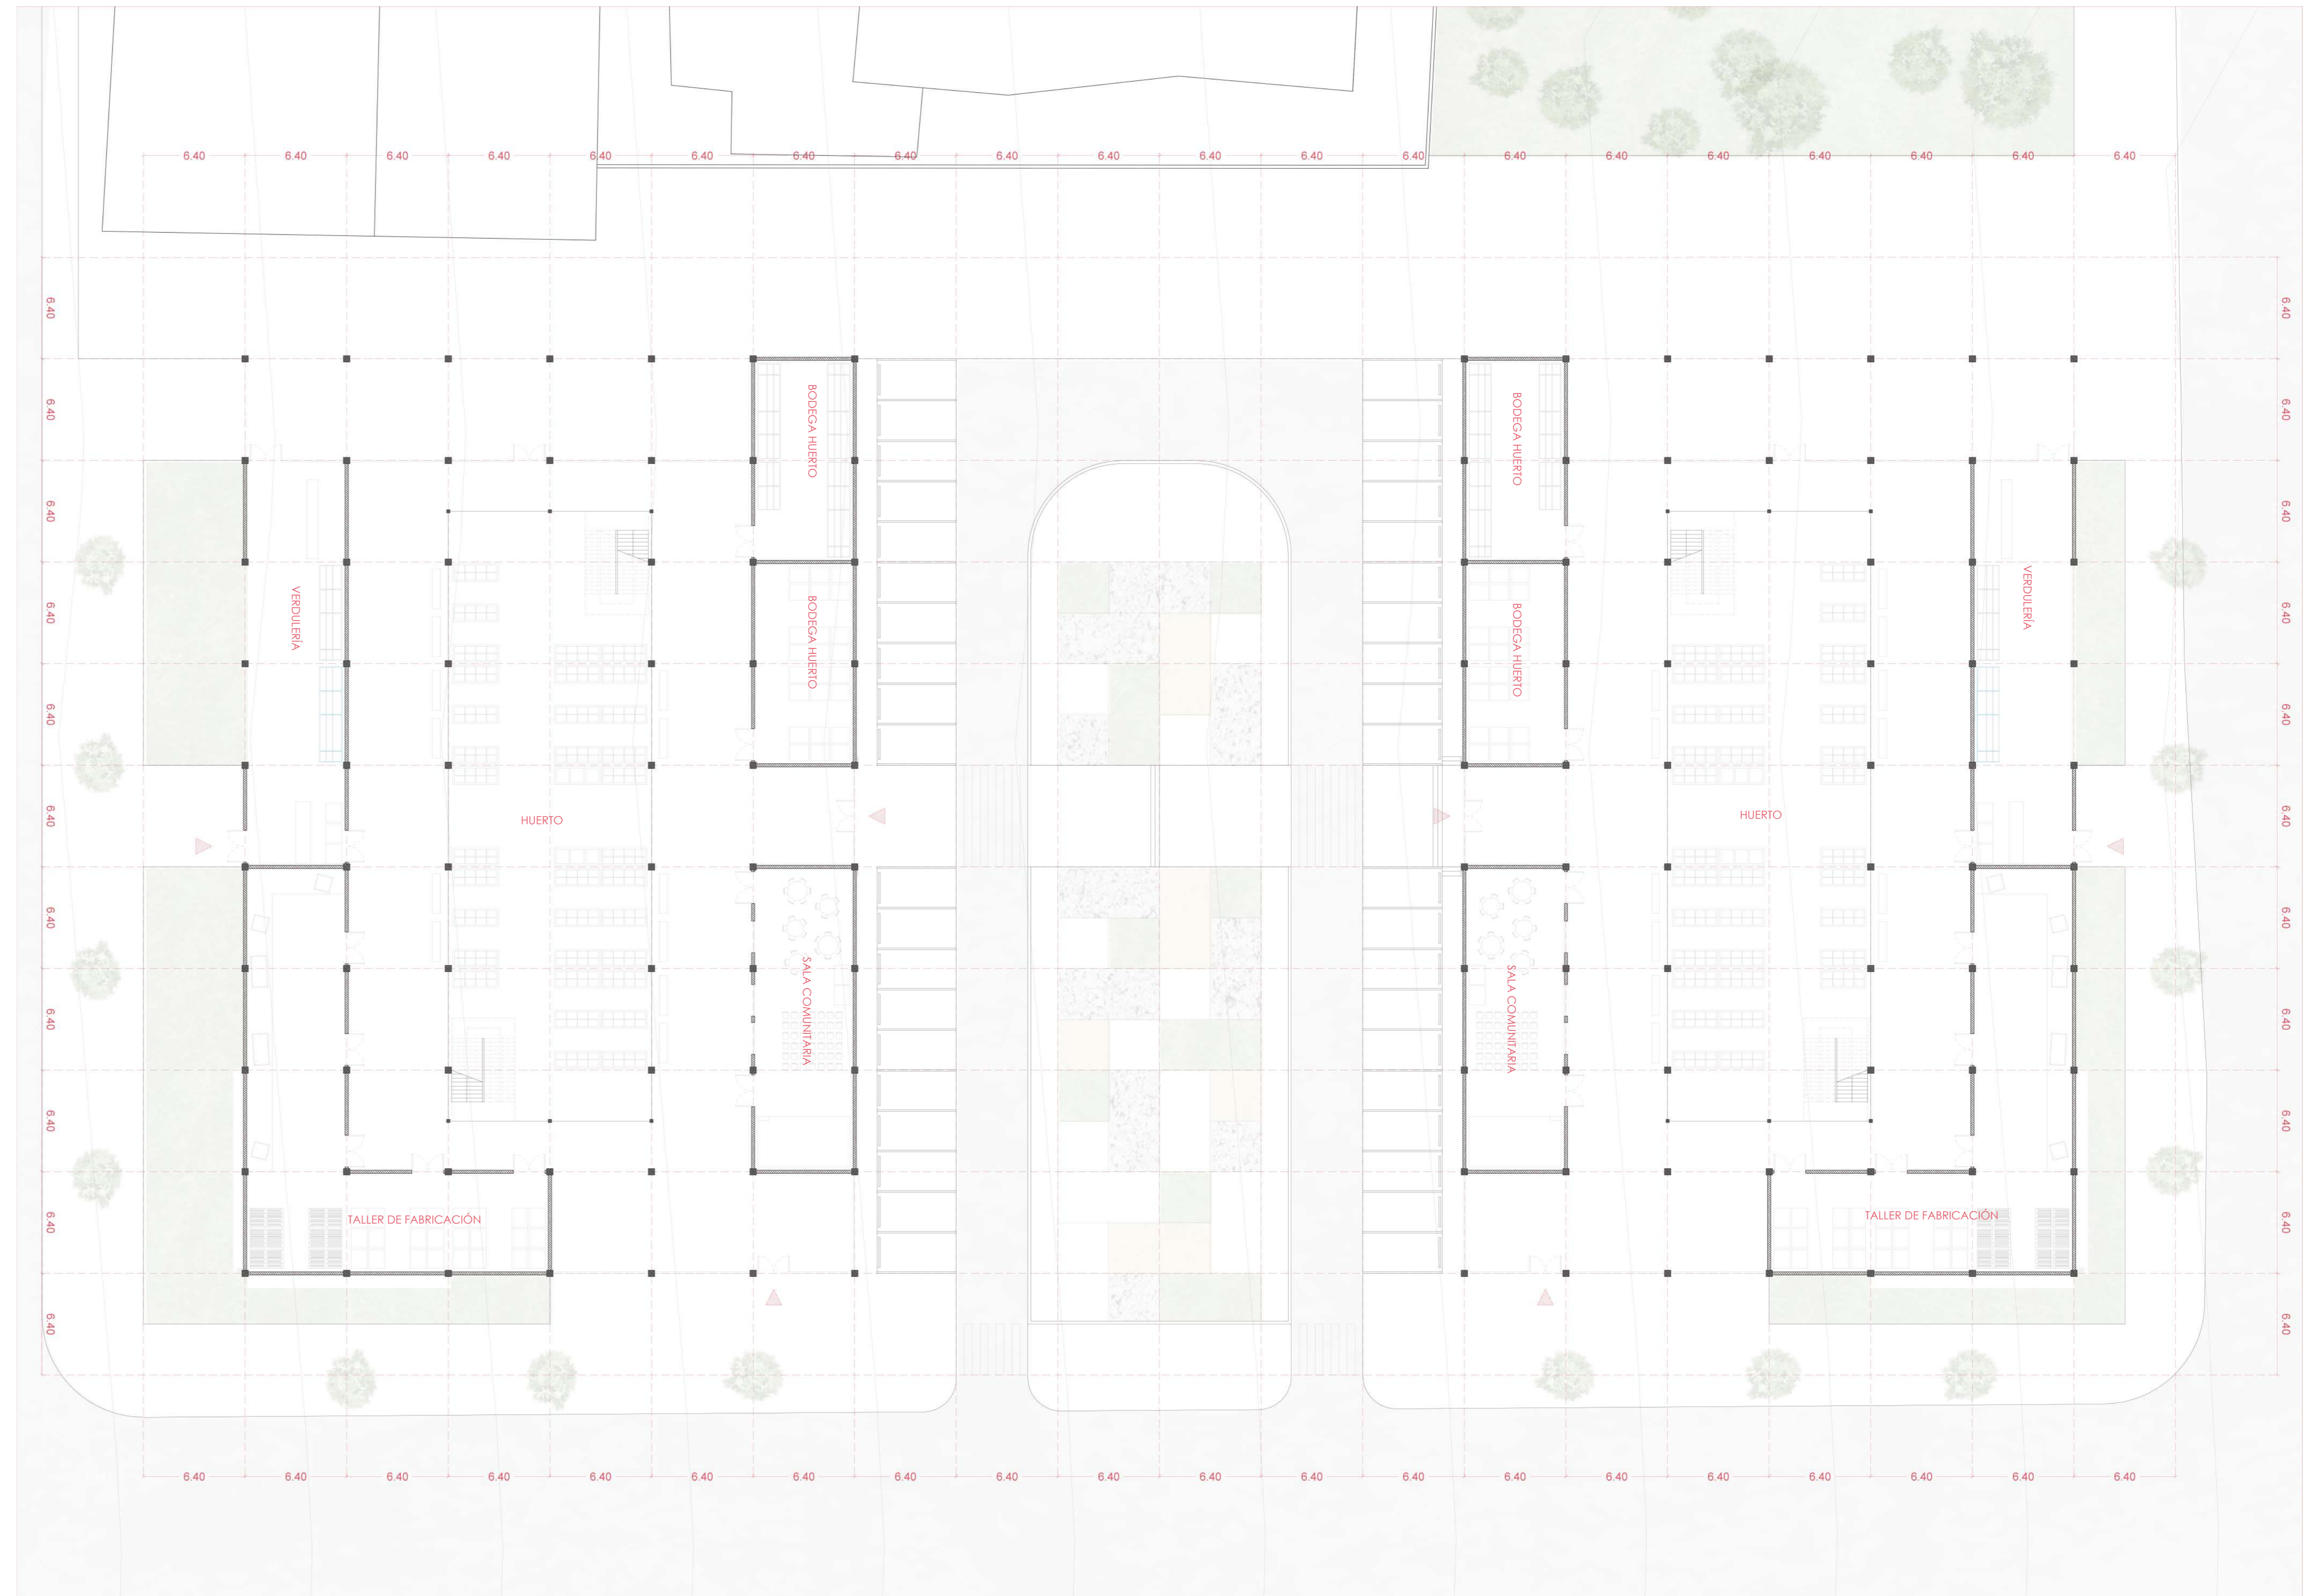

PLANTA NIVEL 1 - ESCALA 1:200