

PLANTA 5TO PISO / BLOQUE 2  
esc 1:200

PLANTA 4TO PISO / BLOQUE 2  
esc 1:200


PLANTA 3ER PISO / BLOQUE 2  
esc 1:200

PLANTA 2DO PISO / BLOQUE 2  
esc 1:200


PLANTA 1ER PISO / BLOQUE 2  
esc 1:200




DUPLEX 1  
100m2  
TIPOLOGIAS  
esc 1:100

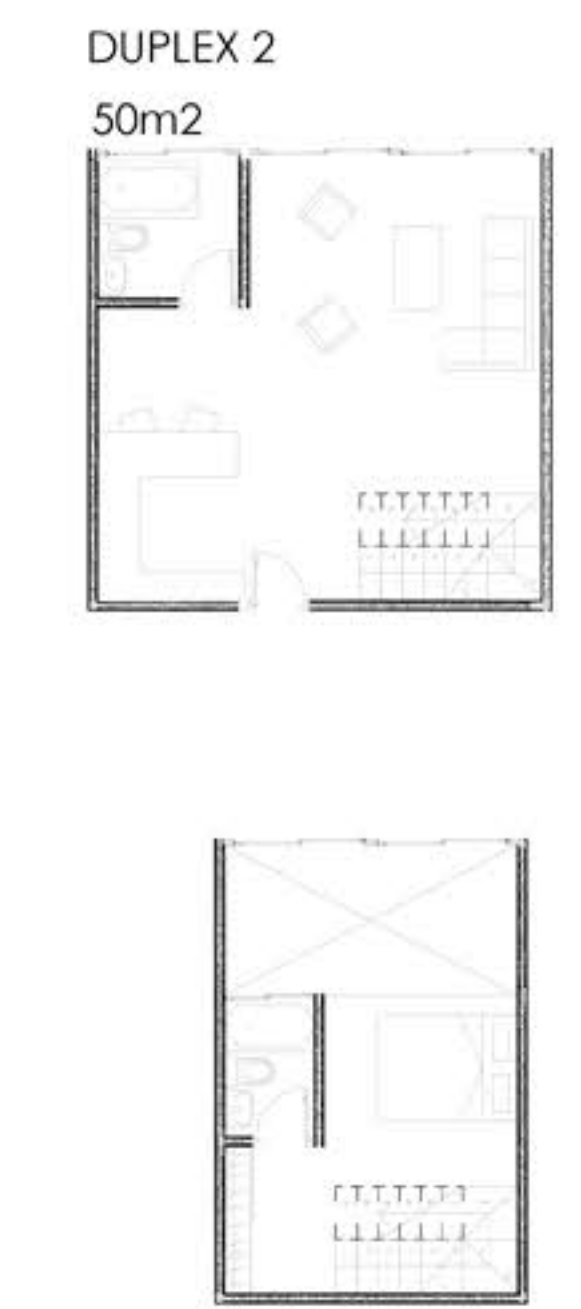

DUPLEX 2  
50m2

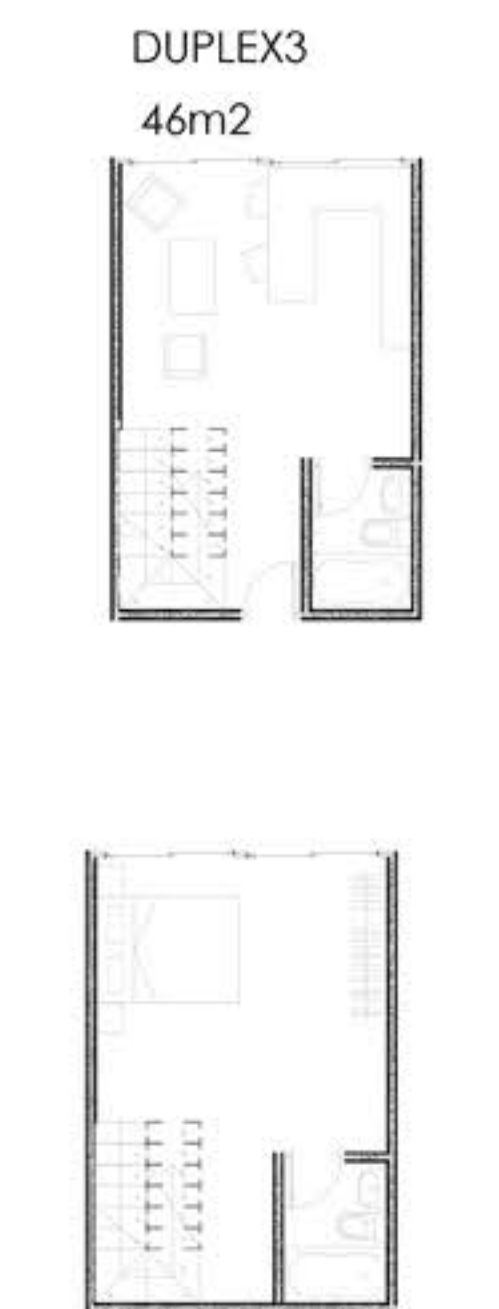

DUPLEX 3  
46m2

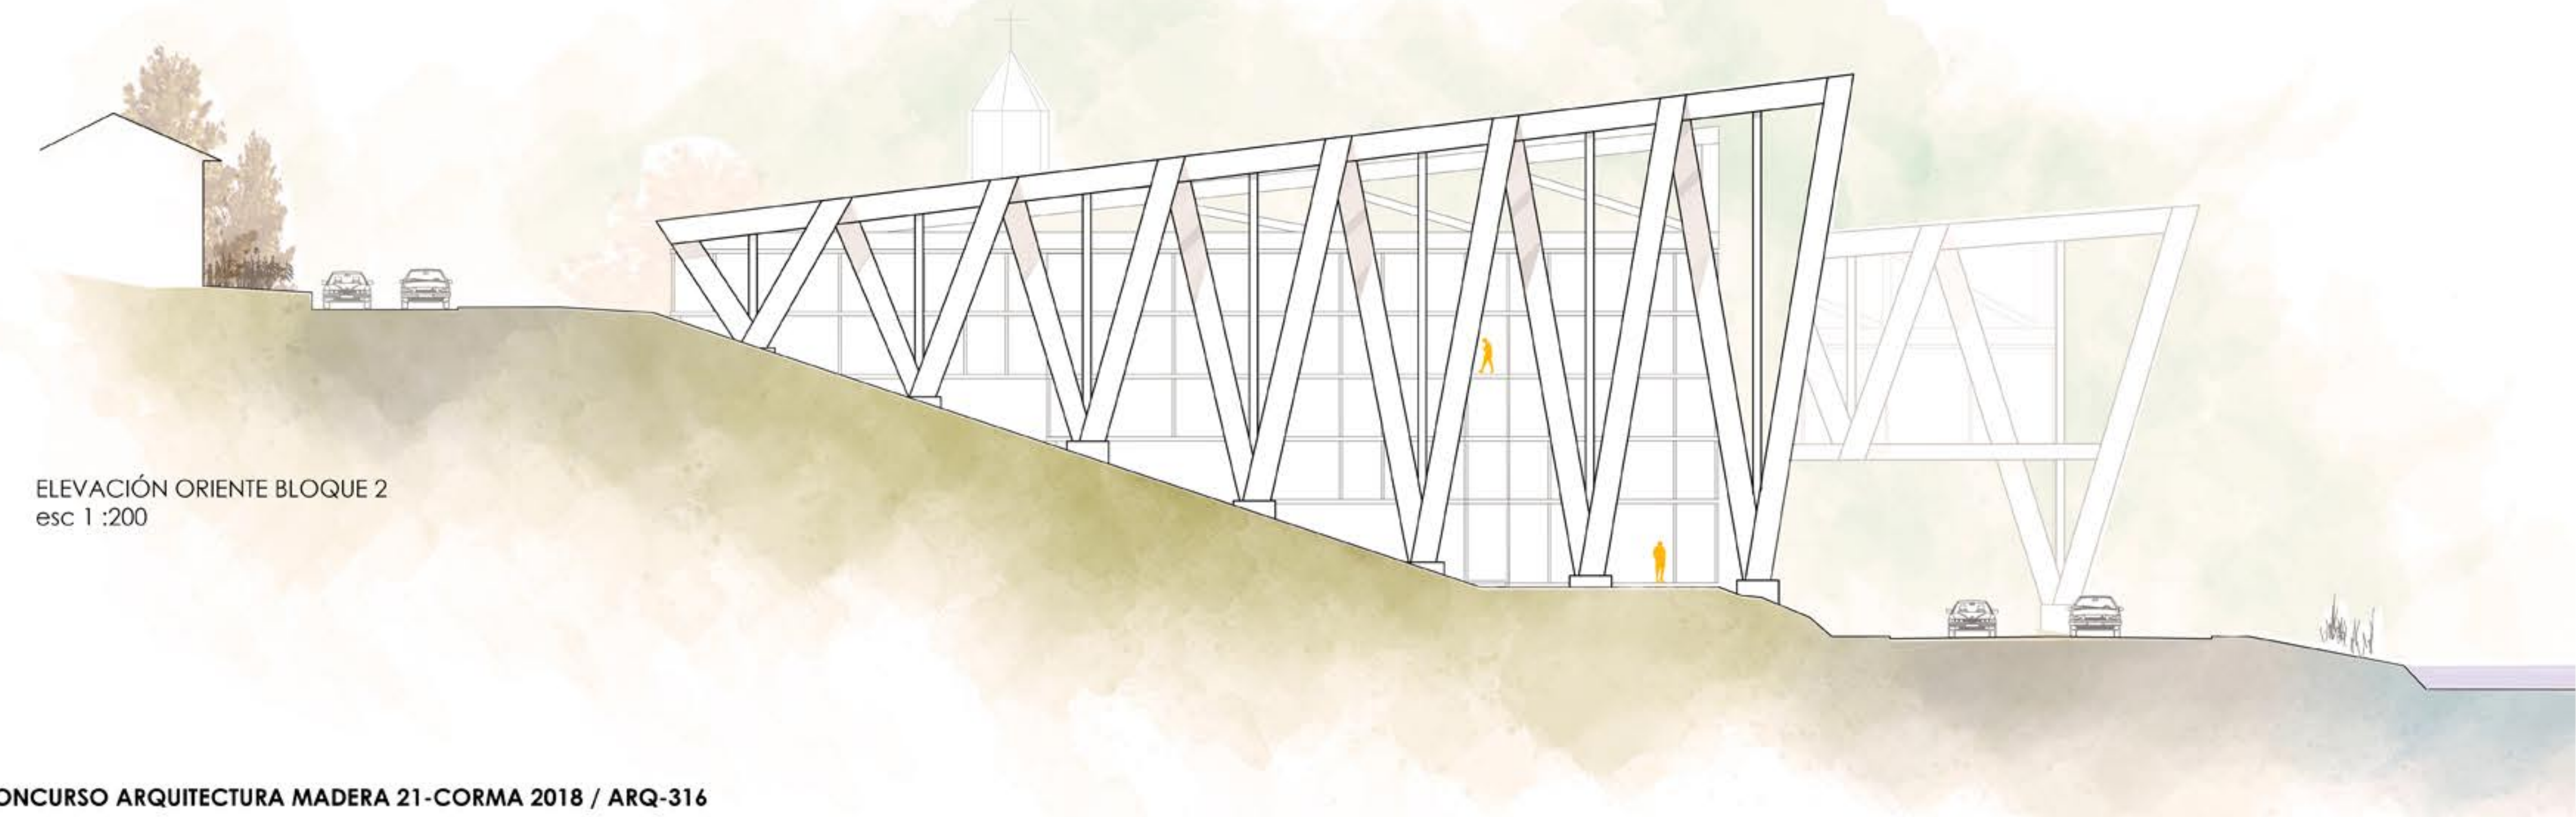

ELEVACIÓN ORIENTE BLOQUE 2  
esc 1:200

