



PLANTA PRIMER NIVEL  
ESCALA 1:200




PLANTA SEGUNDO NIVEL  
ESCALA 1:200



PLANTA TERCER NIVEL  
ESCALA 1:200

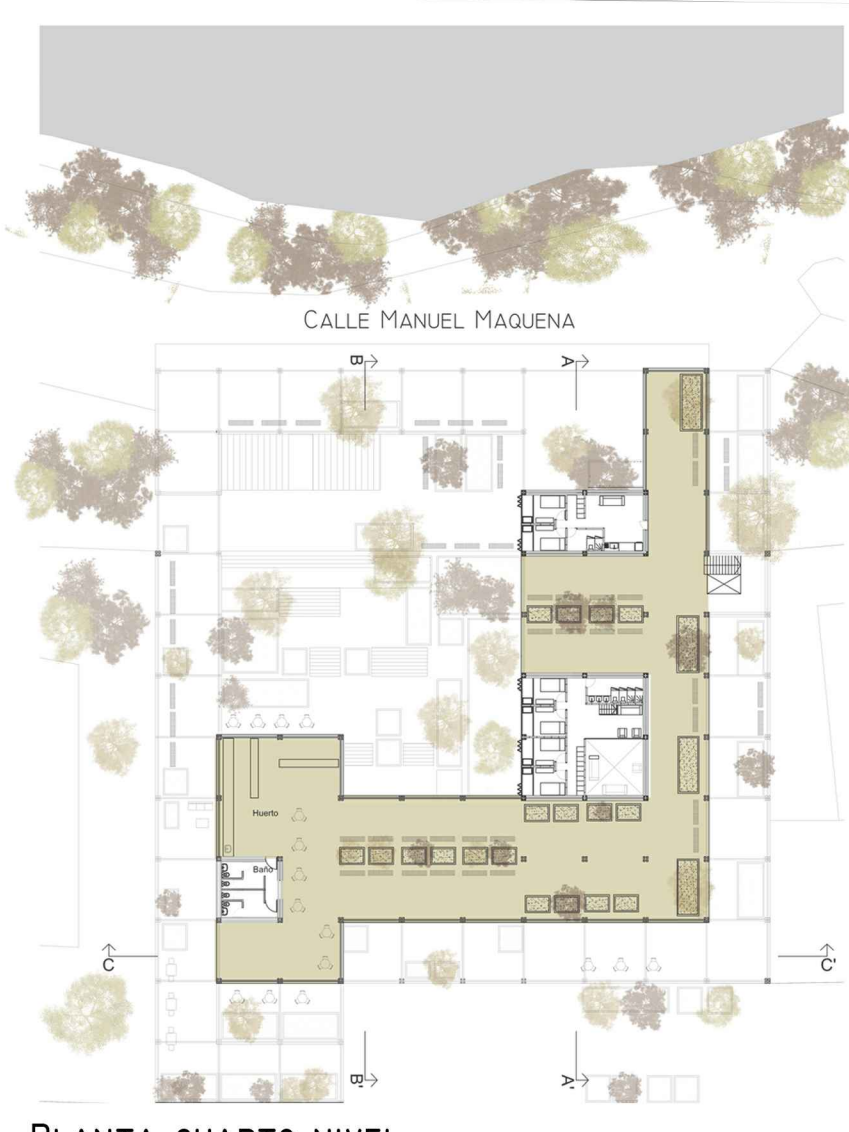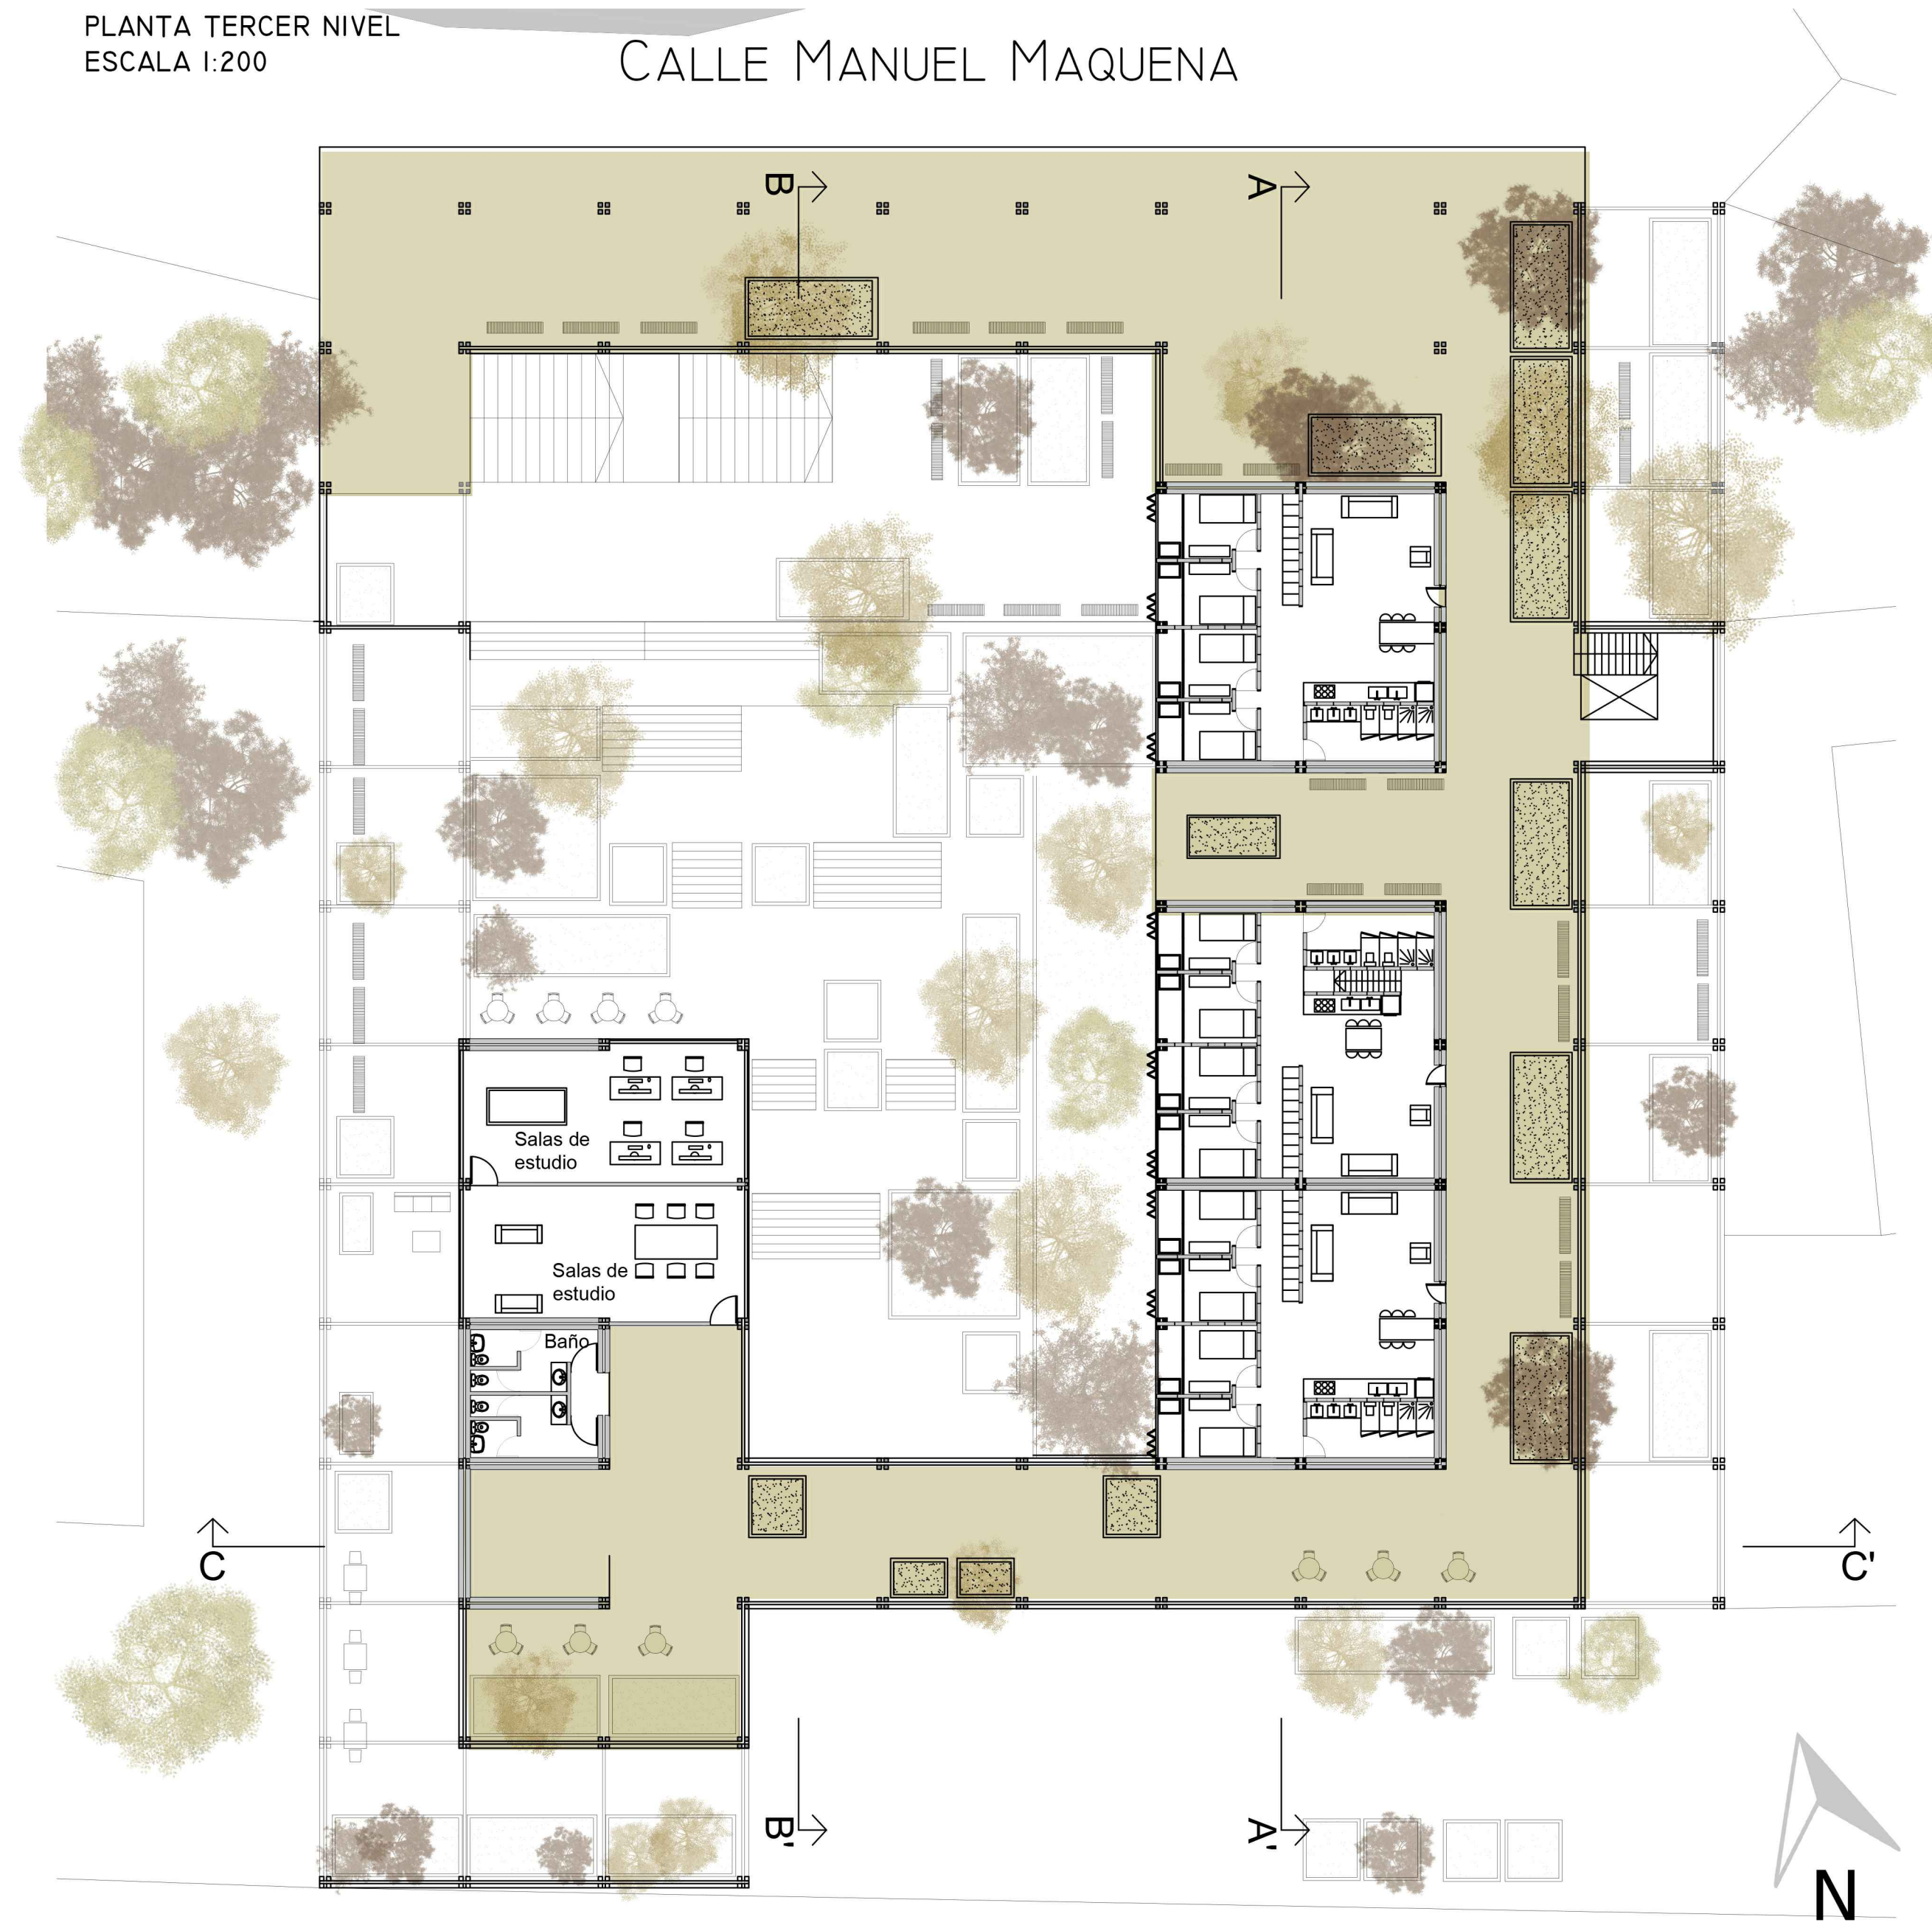


PLANTA CUARTO NIVEL

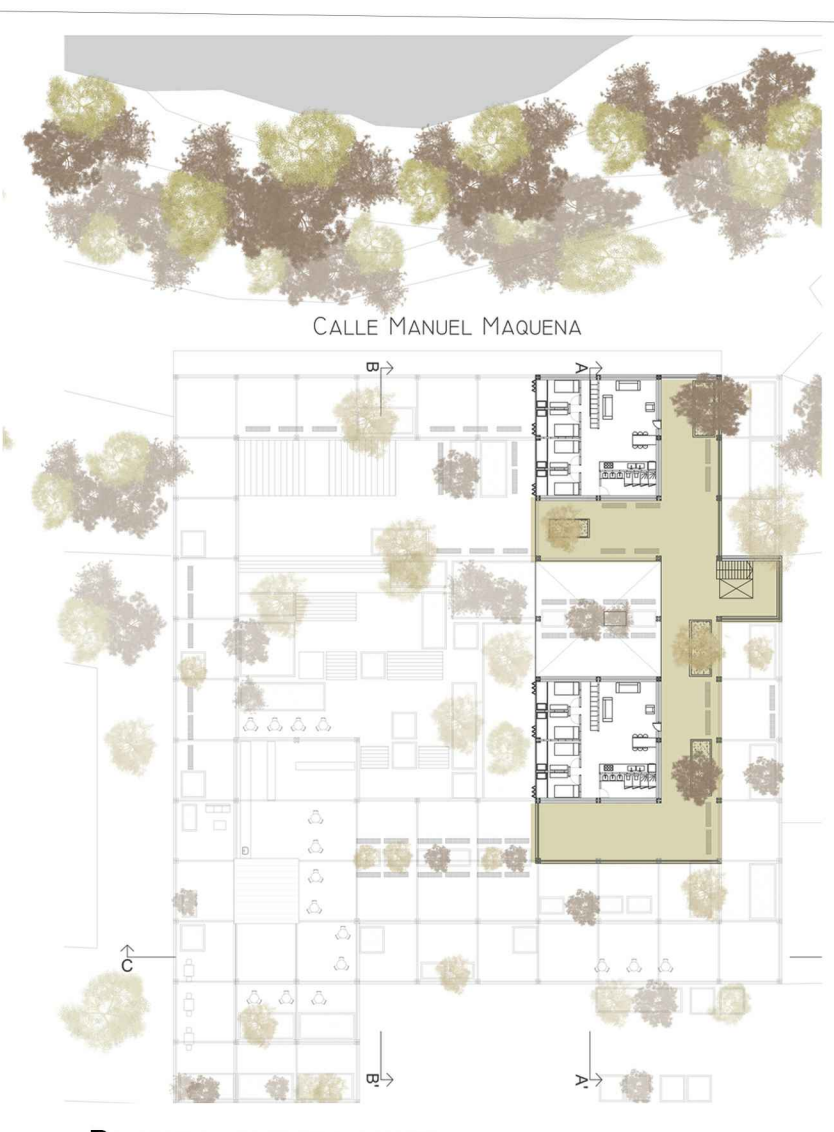


PLANTA QUINTO NIVEL



PLANTA SEXTO NIVEL

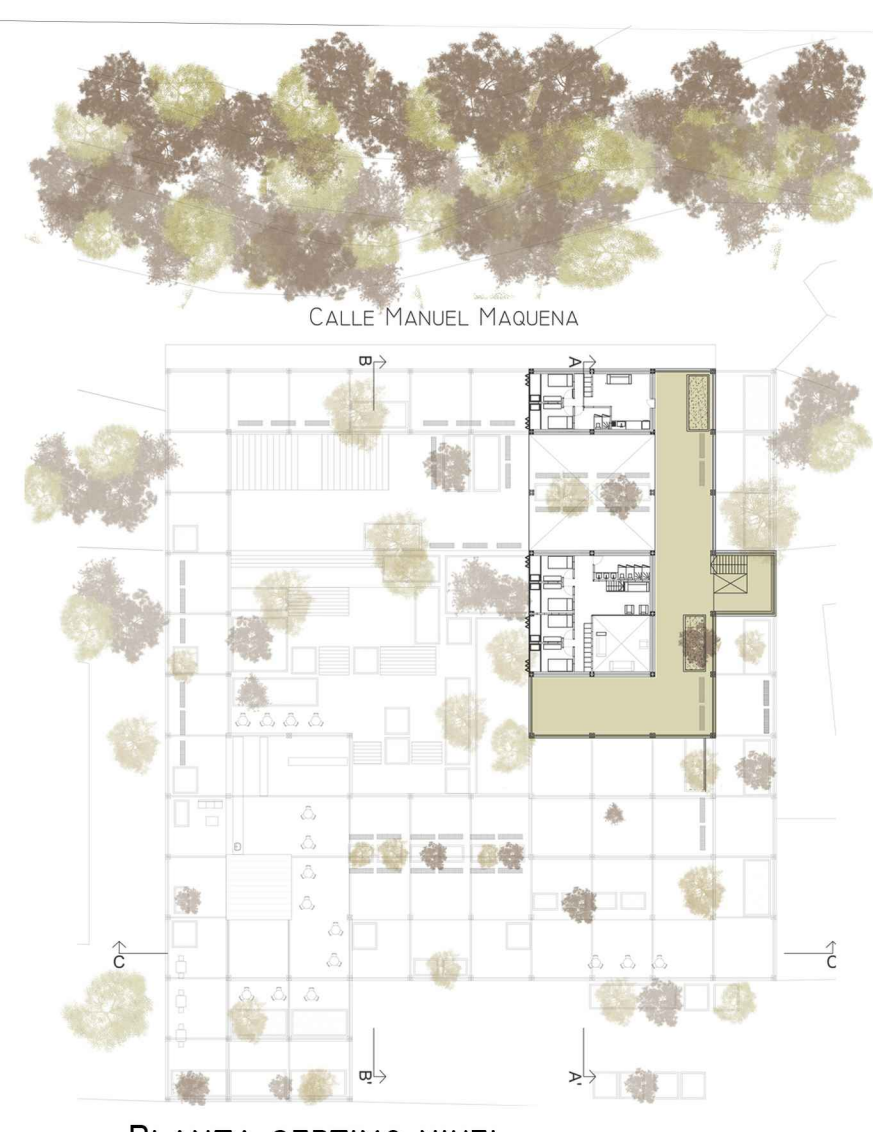

PLANTA SEPTIMO NIVEL

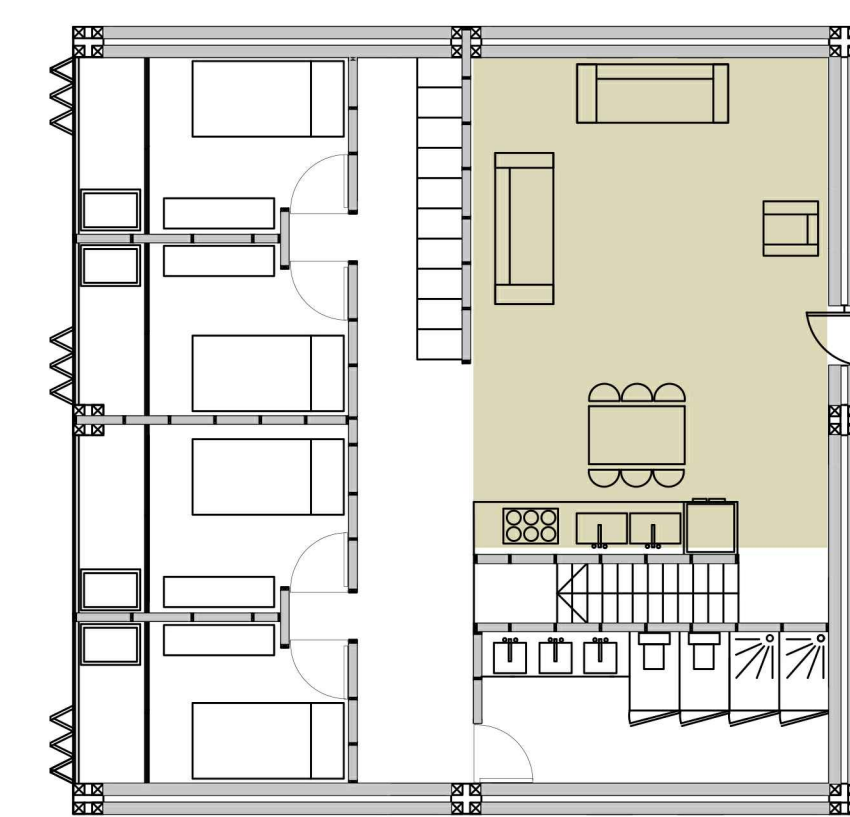

TIPOLOGIA DE VIVIENDA - DUPLEX  
ESCALA 1:100

