



PROCESO DE ARMADO DE MAQUETA Y CROQUIS PROYECTUALES

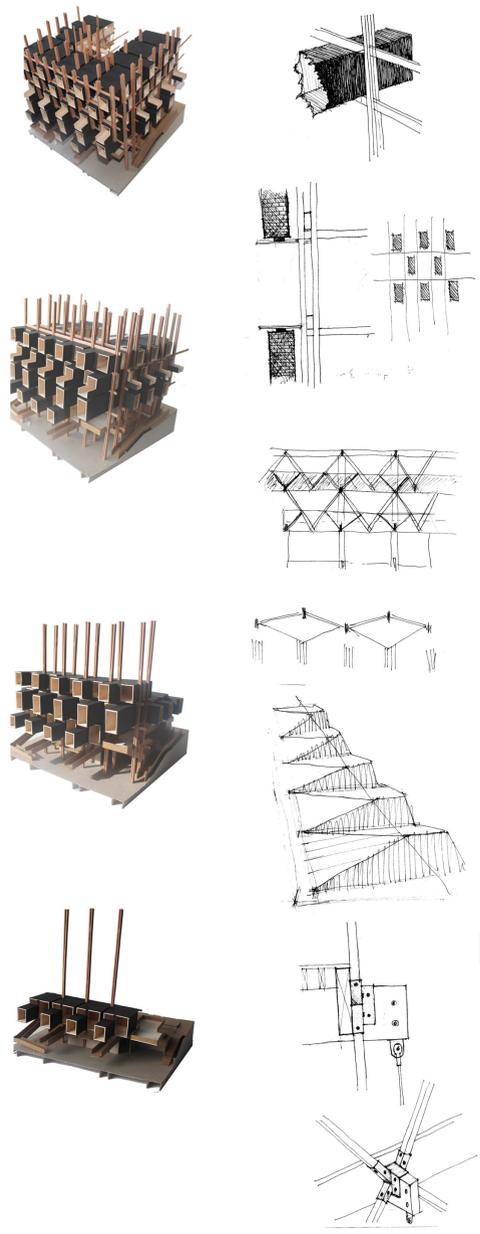

AXONOMETRICA EXPLOTADA

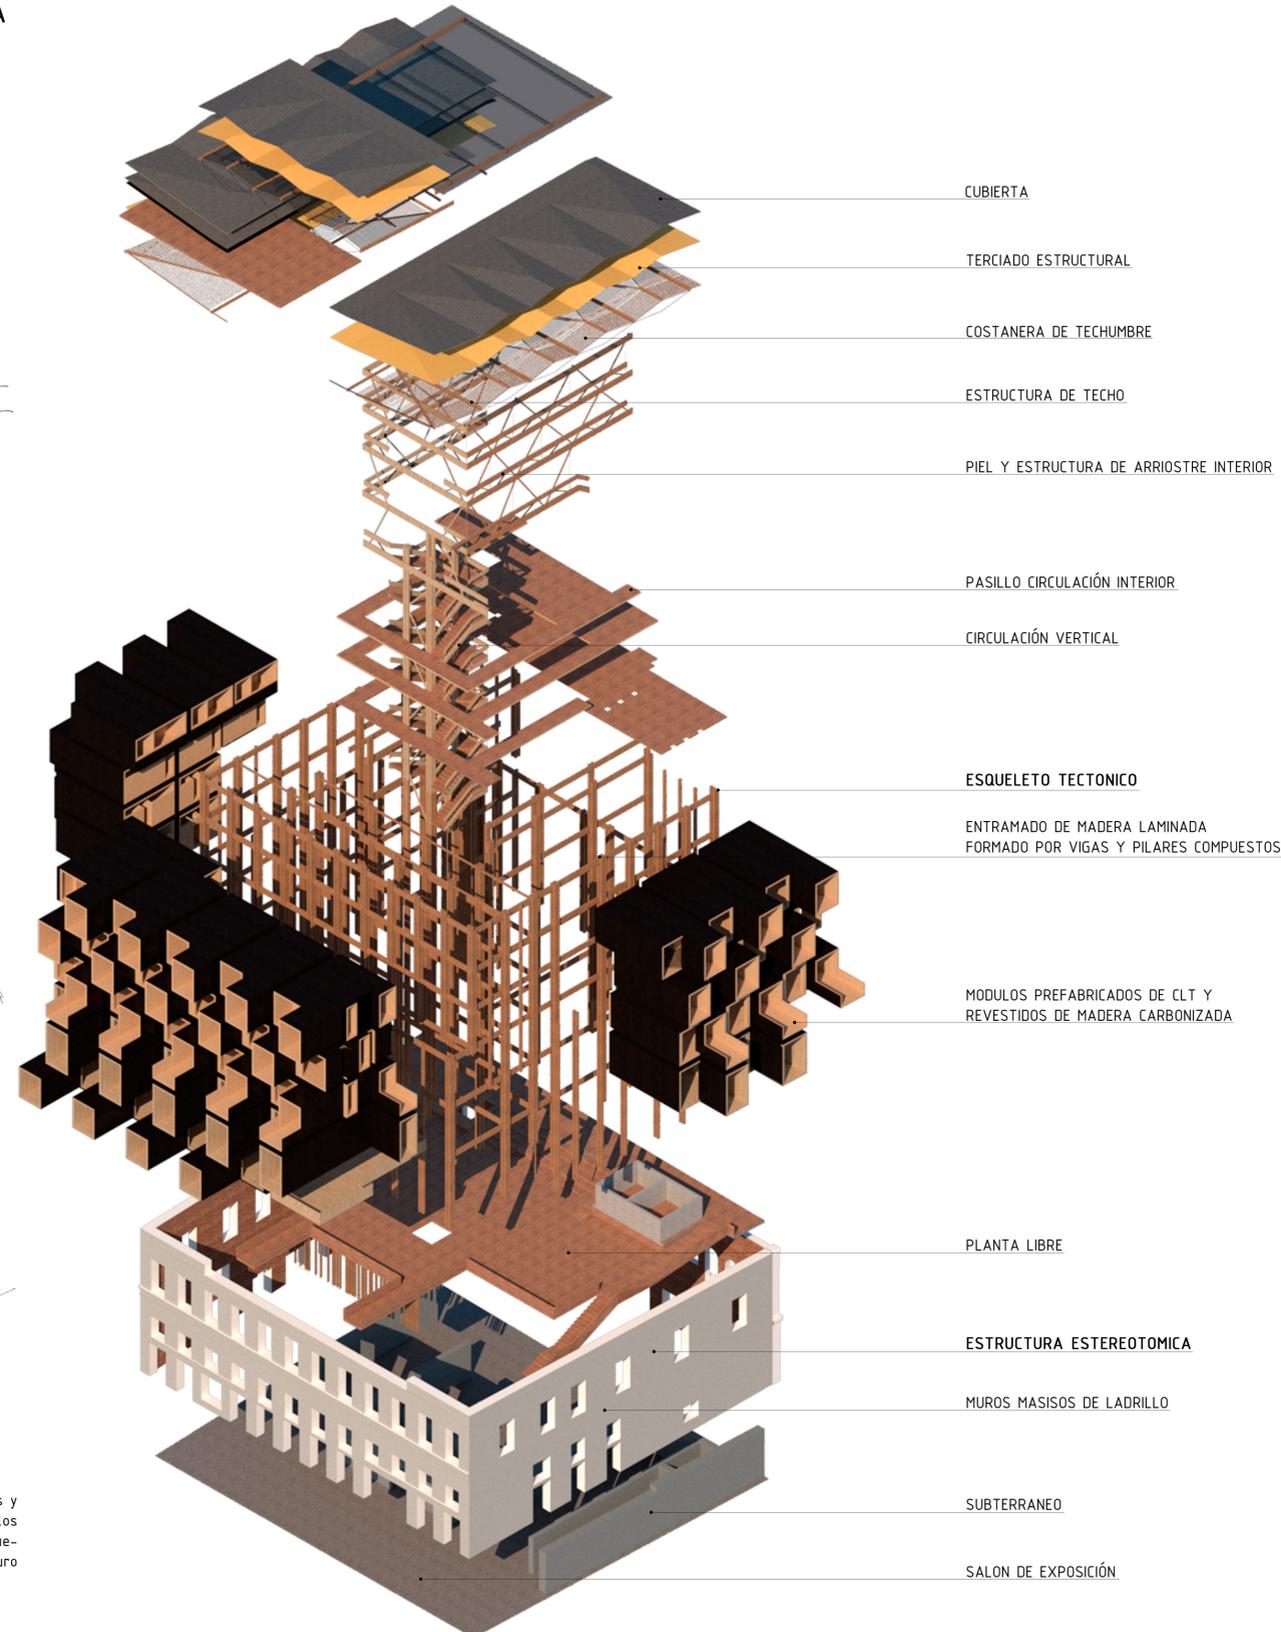

- CUBIERTA
- TERCIADO ESTRUCTURAL
- COSTANERA DE TECHUMBRE
- ESTRUCTURA DE TECHO
- PIEL Y ESTRUCTURA DE ARRIOSTRE INTERIOR
- PASILLO CIRCULACIÓN INTERIOR
- CIRCULACIÓN VERTICAL
- ESQUELETO TECTONICO
- ENTRAMADO DE MADERA LAMINADA FORMADO POR VIGAS Y PILARES COMPUESTOS
- MODULOS PREFABRICADOS DE CLT Y REVESTIDOS DE MADERA CARBONIZADA
- PLANTA LIBRE
- ESTRUCTURA ESTEREOTOMICA
- MUROS MASISOS DE LADRILLO
- SUBTERRANEO
- SALON DE EXPOSICIÓN

PRINCIPIO ESTRUCTURAL
 Estructura estereotómica: Muros masisos de ladrillo.
 Estructura tectónica: esqueleto ligero.
 Consiste en una estructura compuesta por un entramado de vigas y pilares de madera laminada. Este esqueleto, aloja en su interior los módulos prefabricados de CLT funcionando como arriostre del esqueleto. Parte de los módulos se anclan o modo de arbotantes al muro de ladrillo.



MODULOS RESIDENCIALES, HACIA CALLE COCHRANE

MODULOS PREFABRICADOS DE CLT REVESTIDOS EN MADERA CARBONIZADA



Modulo anclado al esqueleto tectonico



Desarrollo interior Duplex



Balcones interiores y terrazas cubierta