




Planta Nivel 3
Escala 1:100

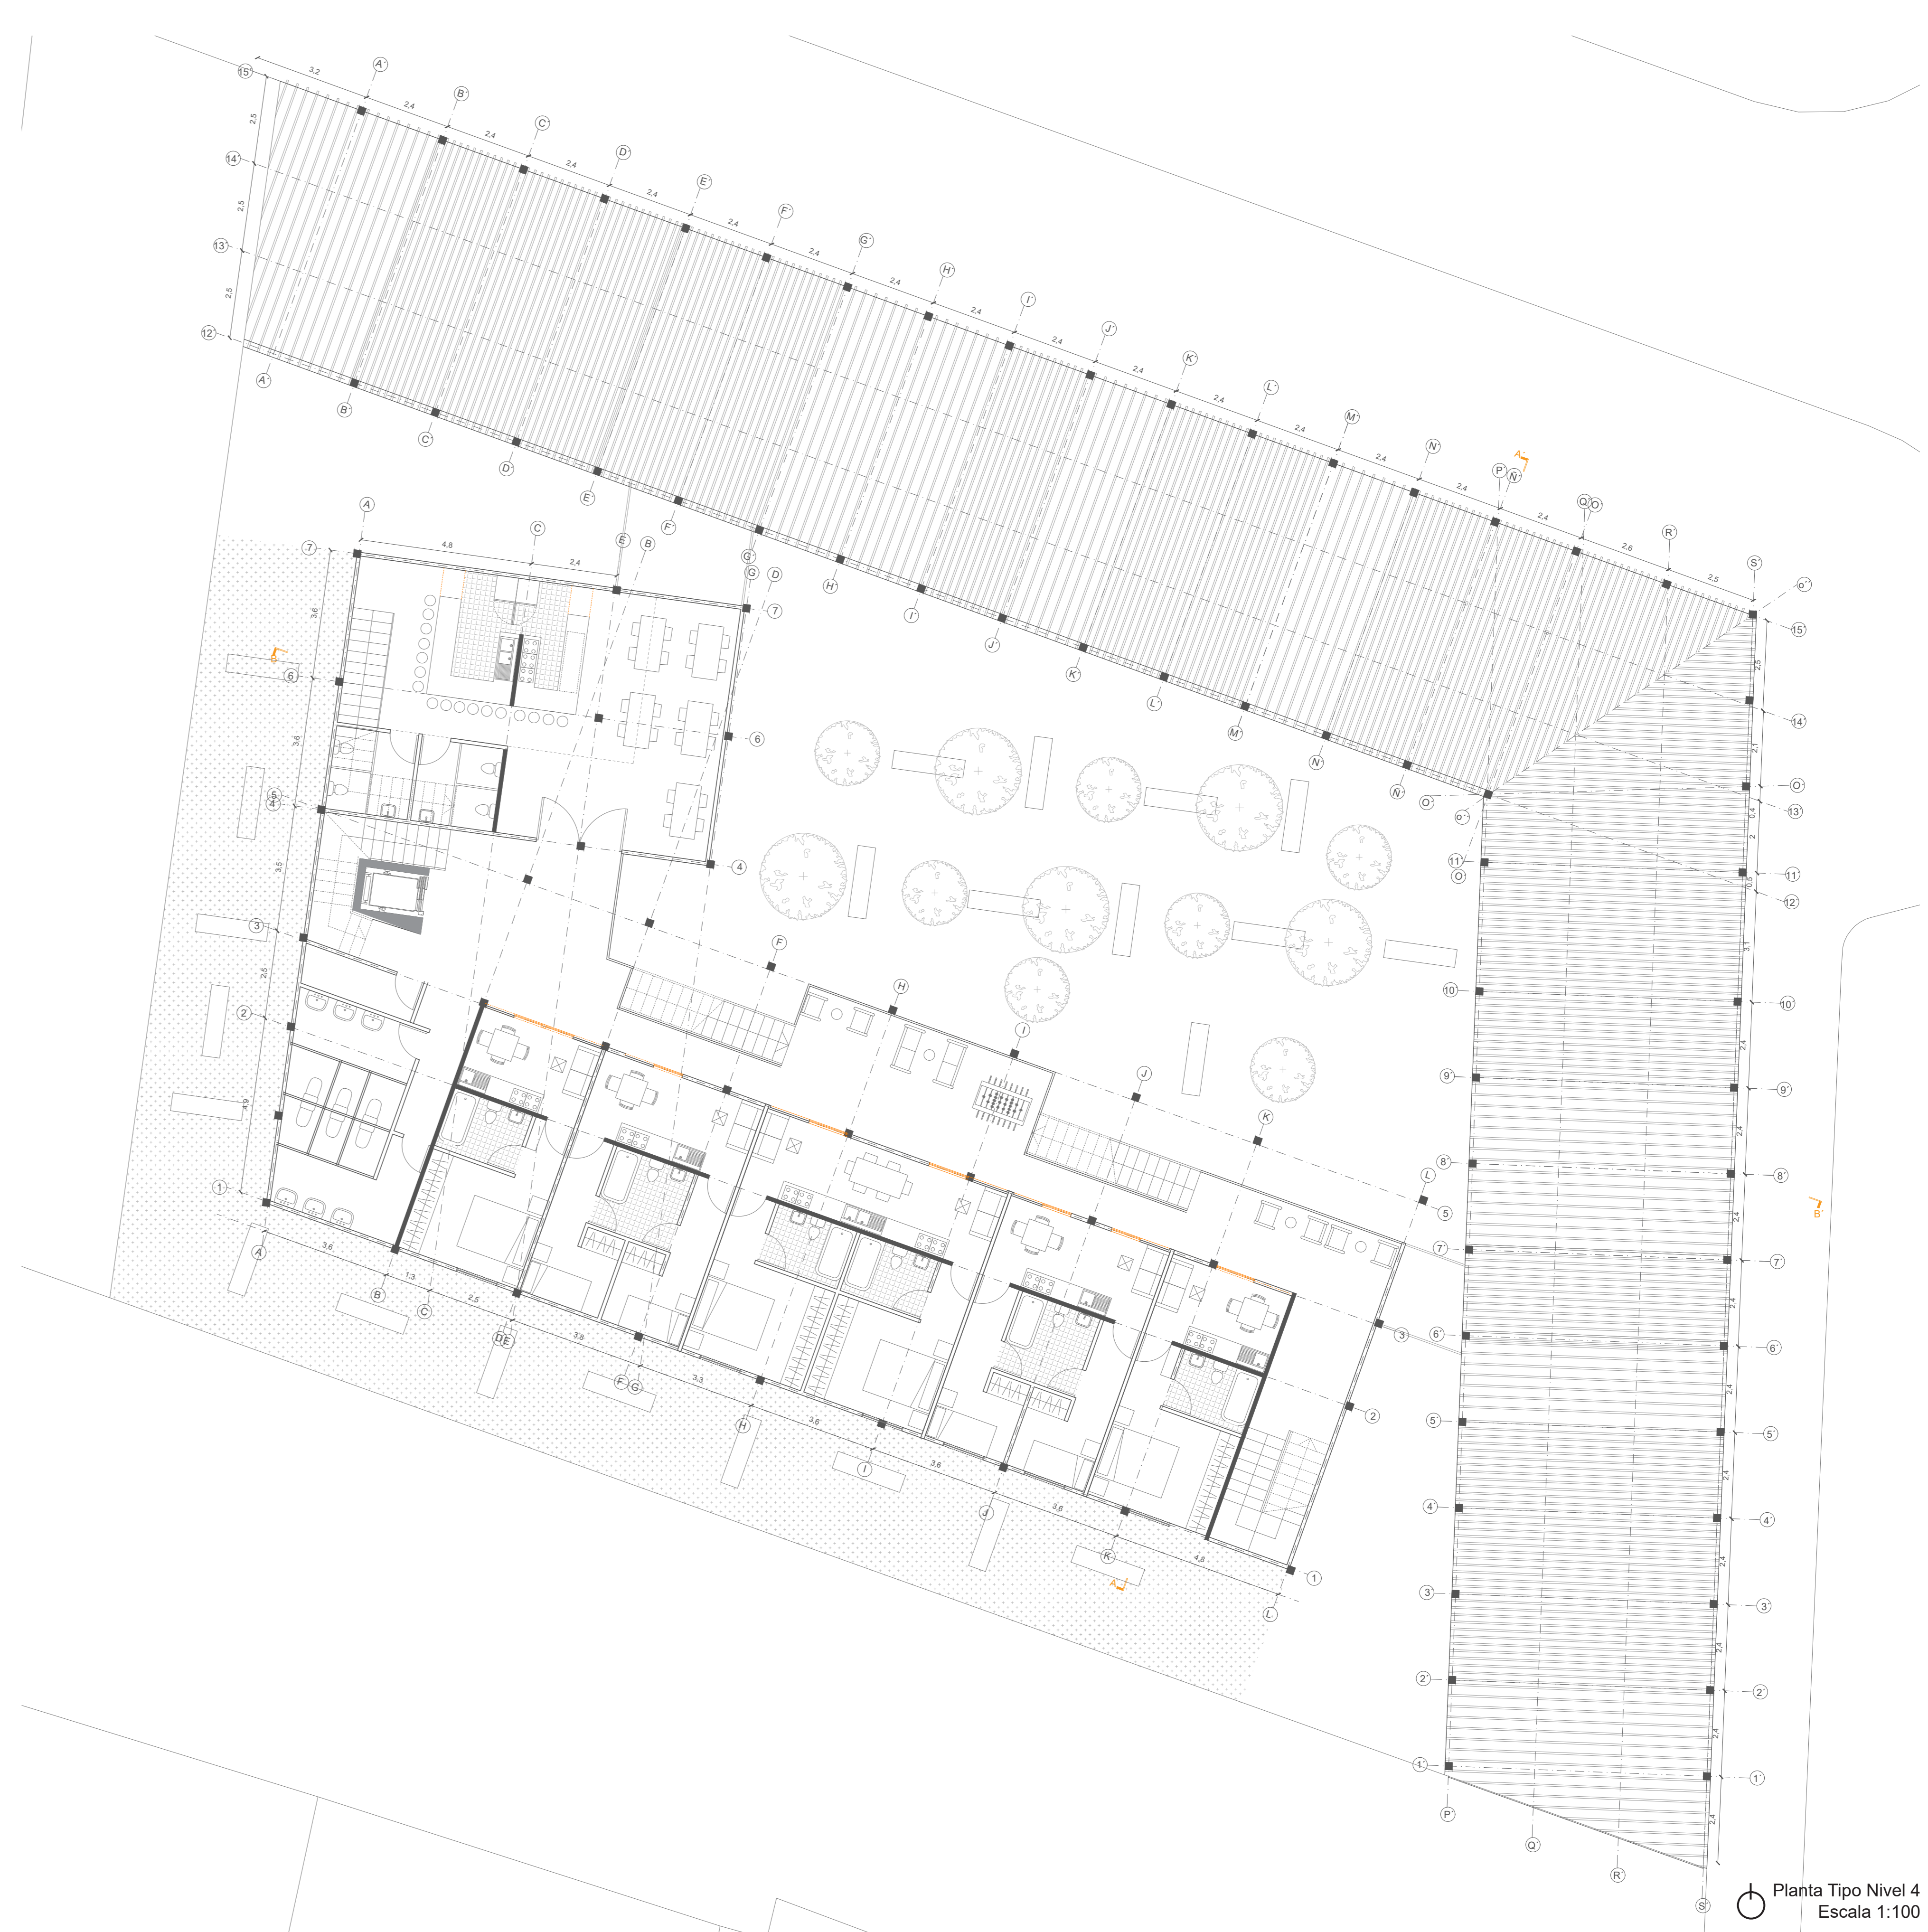

Planta Tipo Nivel 4
Escala 1:100