


Detalle 1 Anclaje Fundación Detalle 2 Veranda Detalle 3 Muro Descarga Detalle Cubierta
Escala 1:15

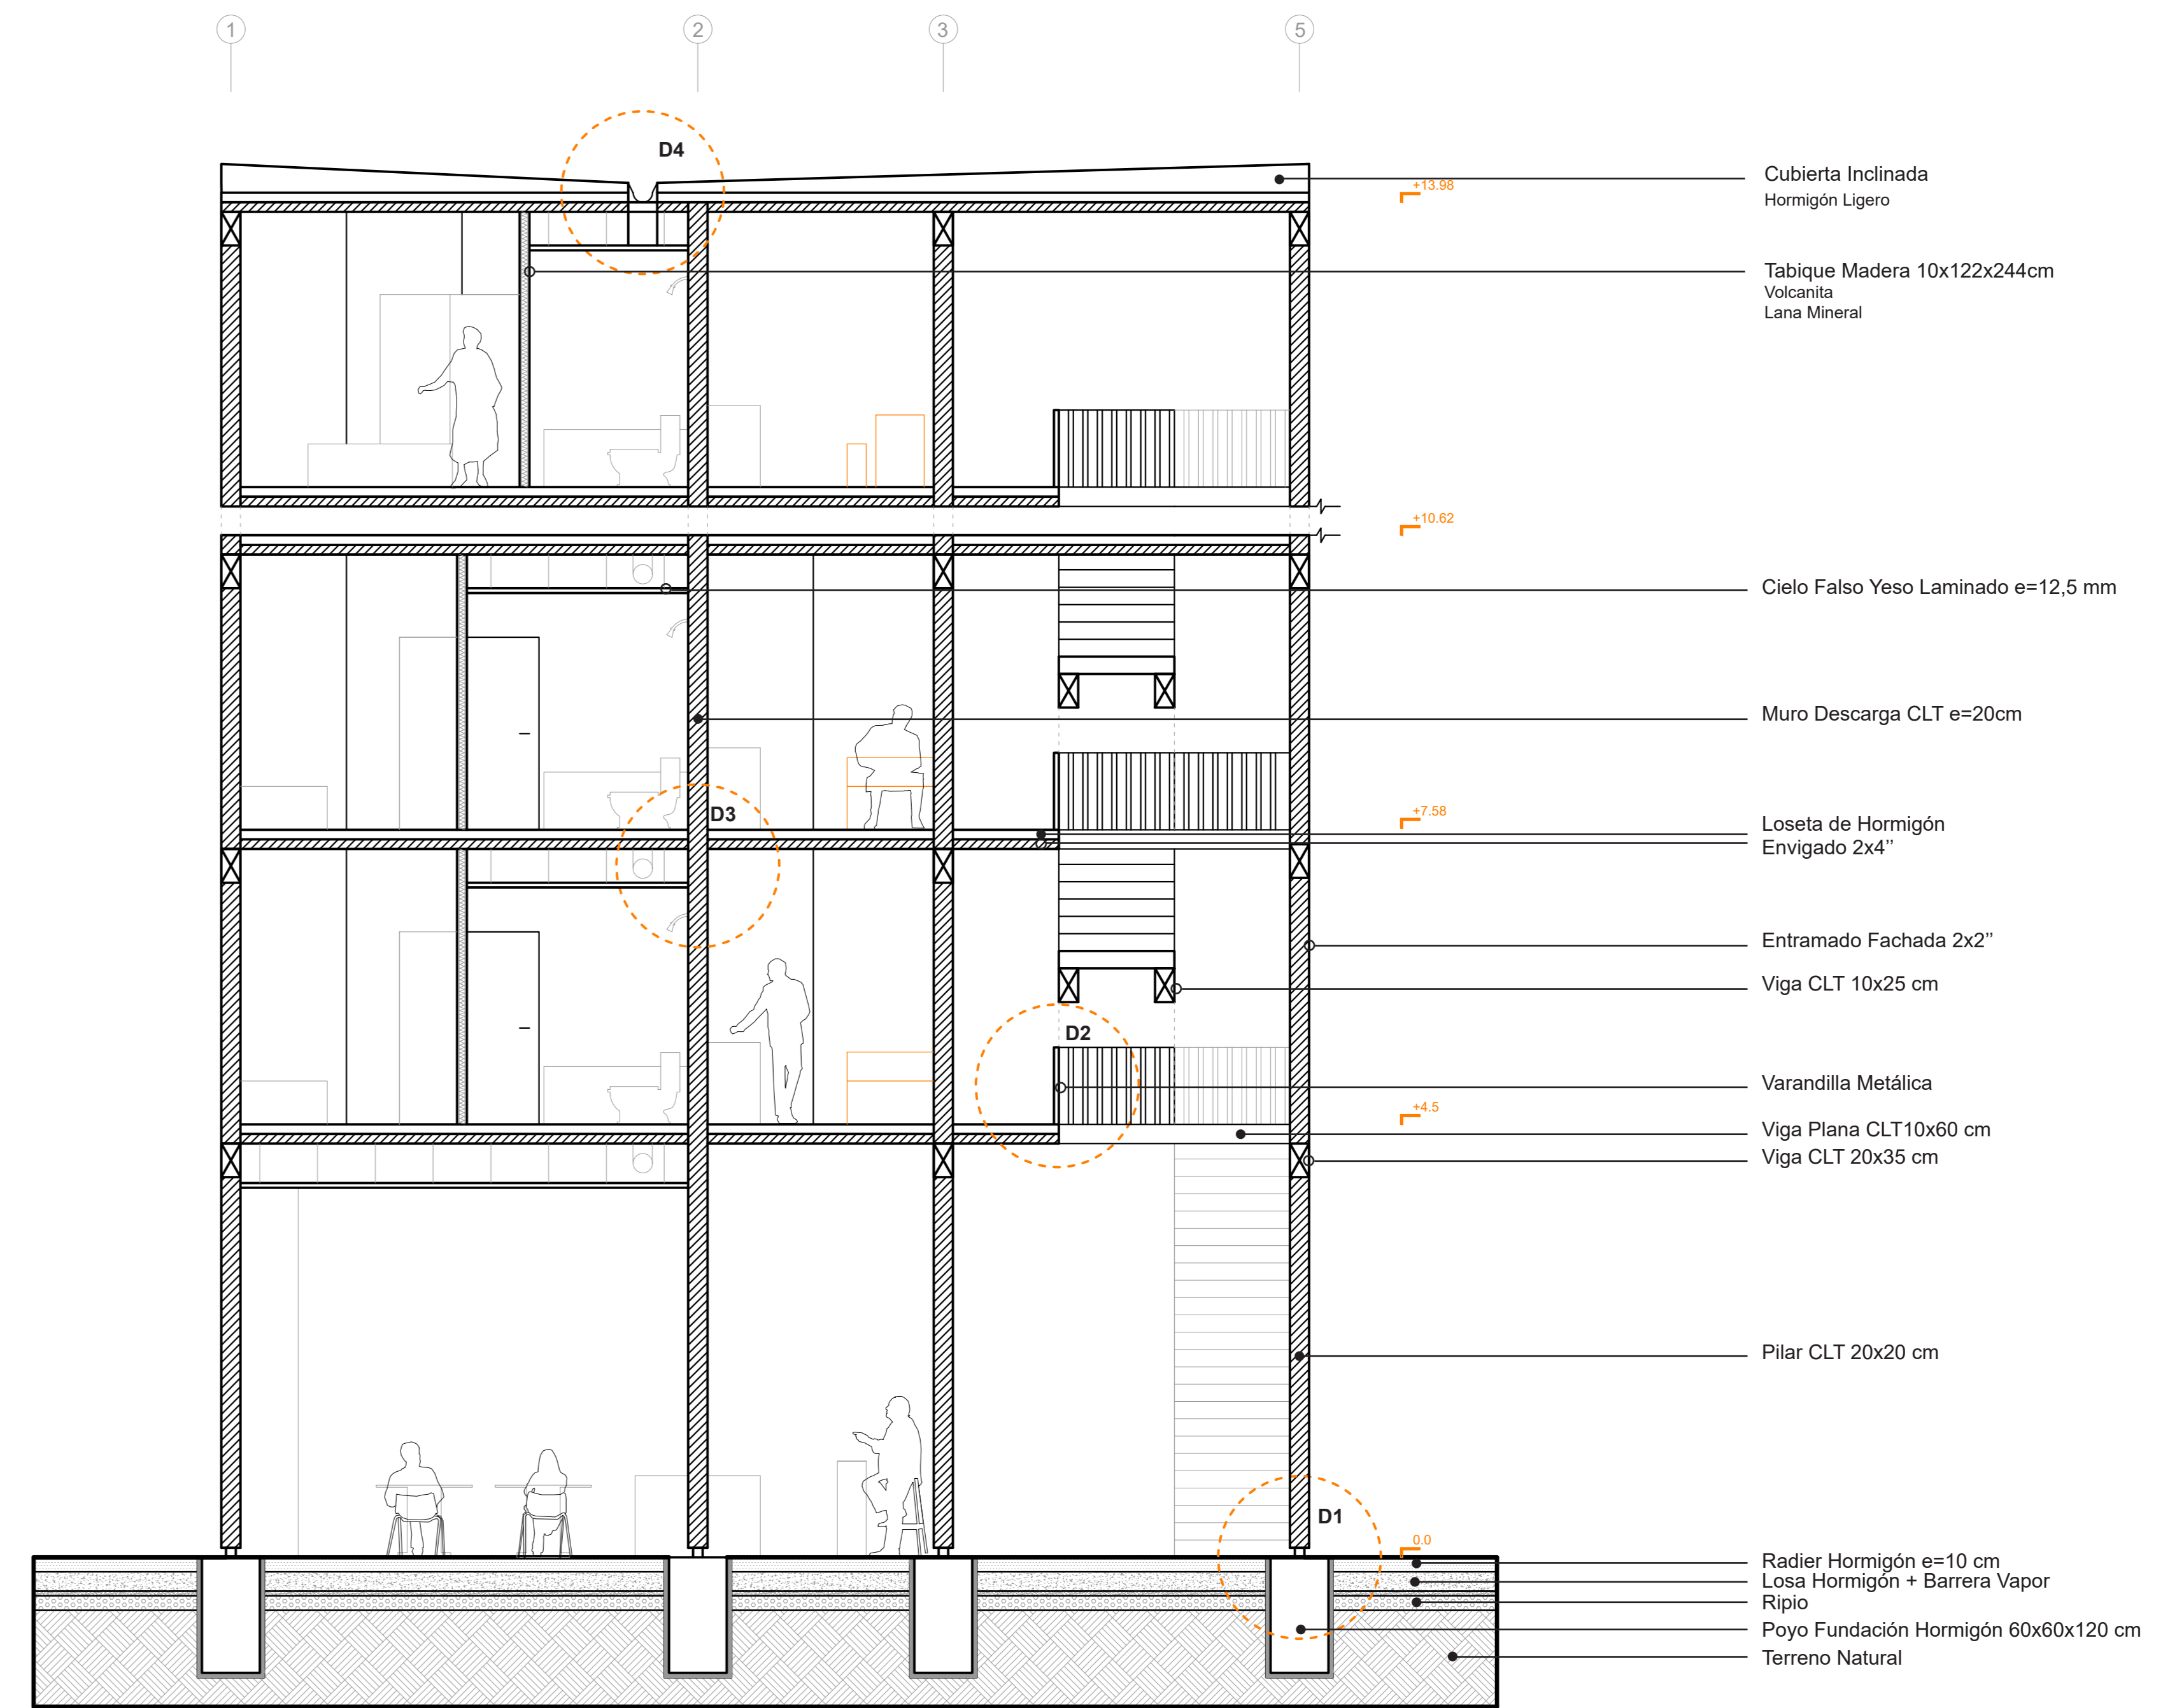

Corte Escantillón
Escala 1:50