



PRIMER NIVEL

ESCALA 1: 100

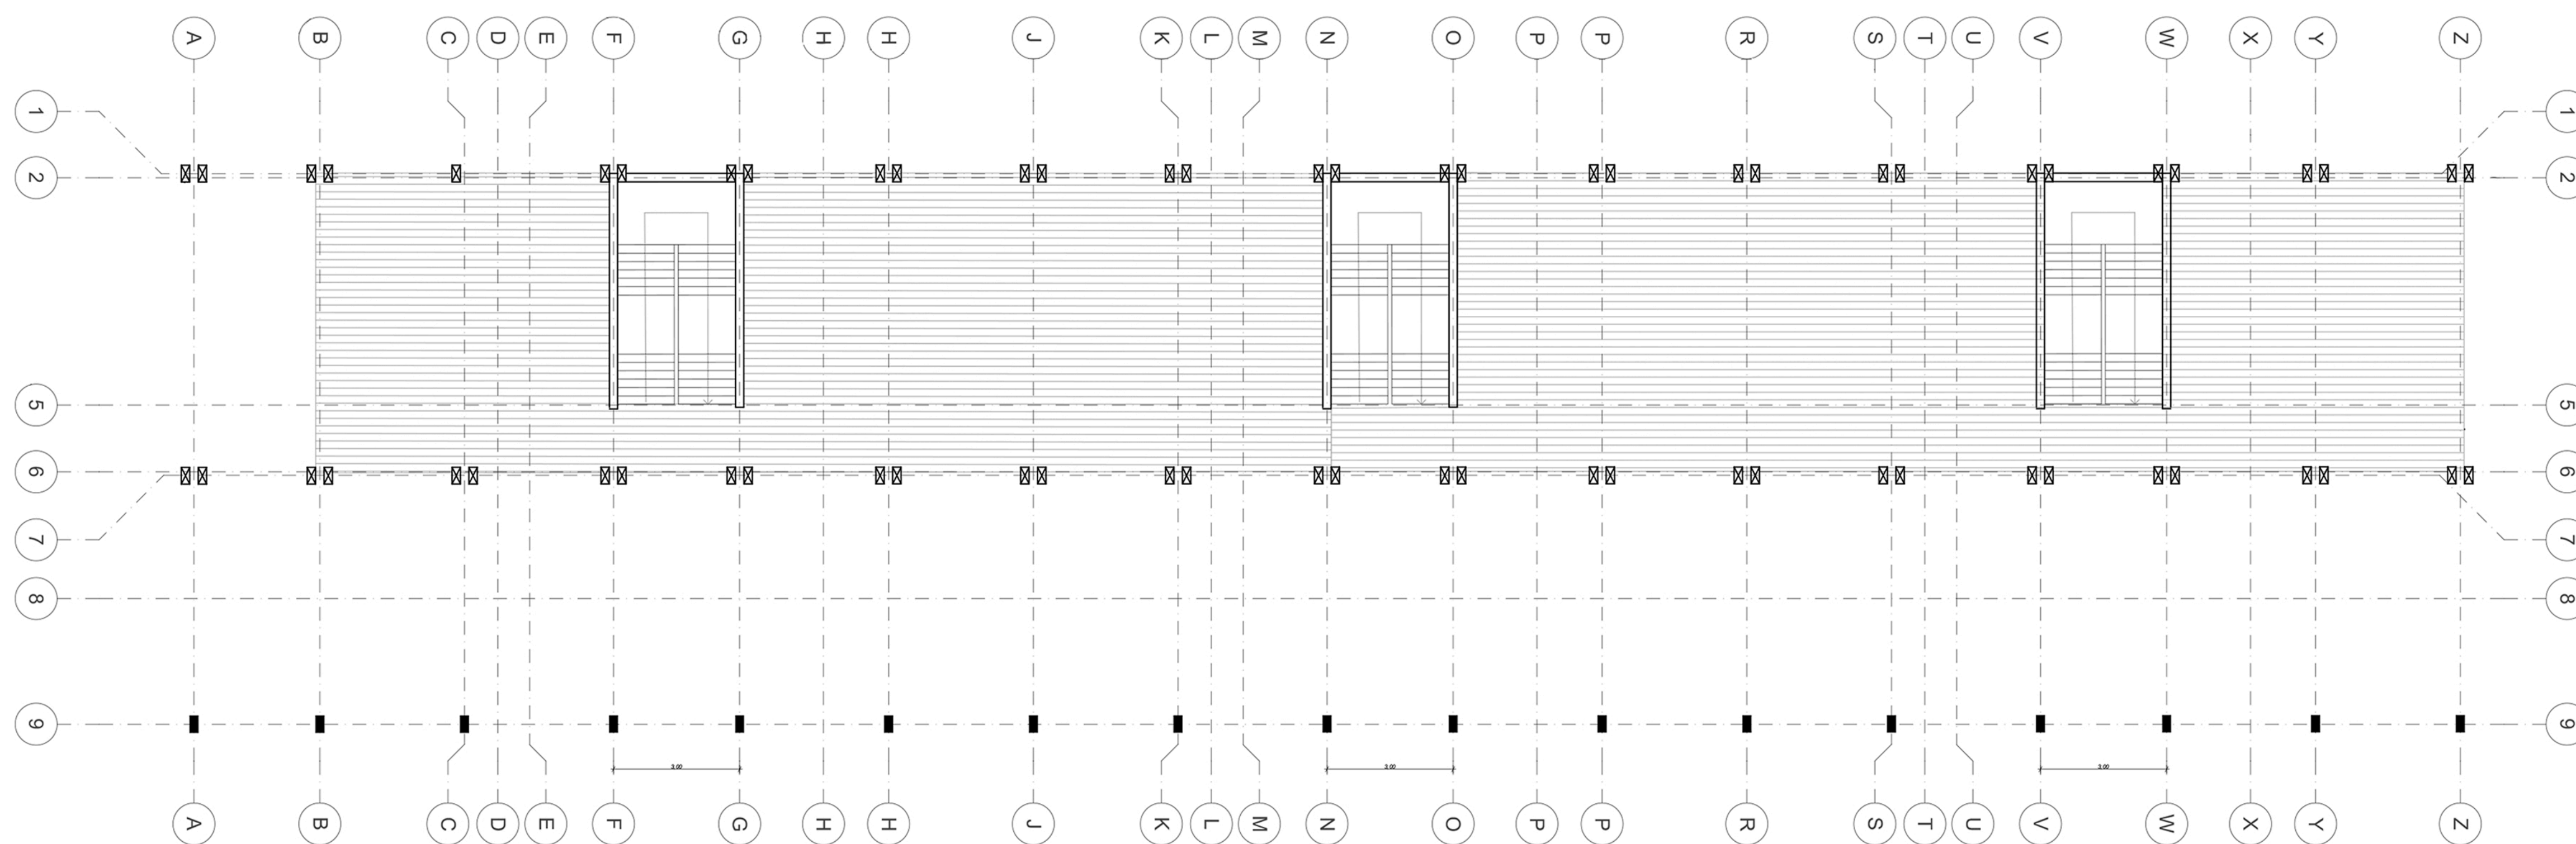


SEGUNDO NIVEL

ESCALA 1: 100

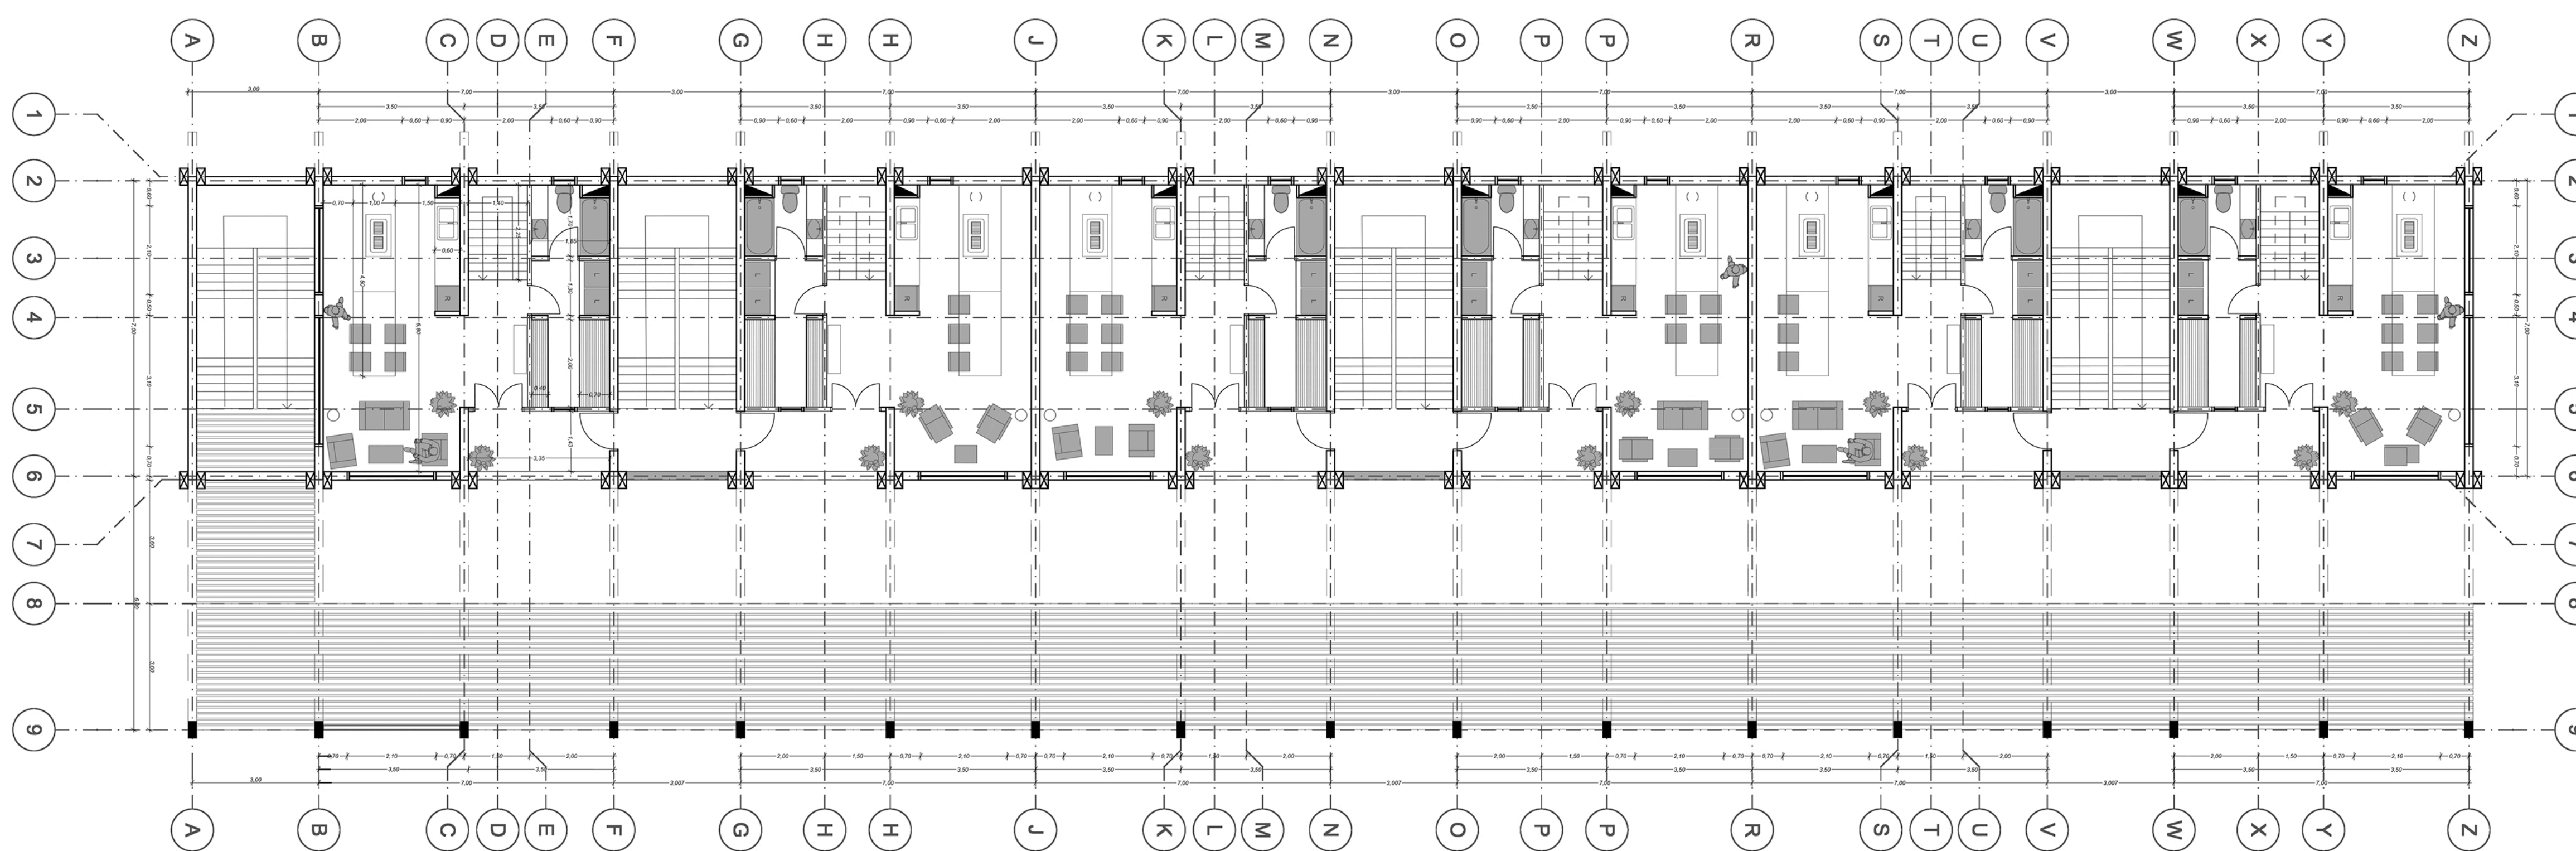

TERCER NIVEL

ESCALA 1: 100

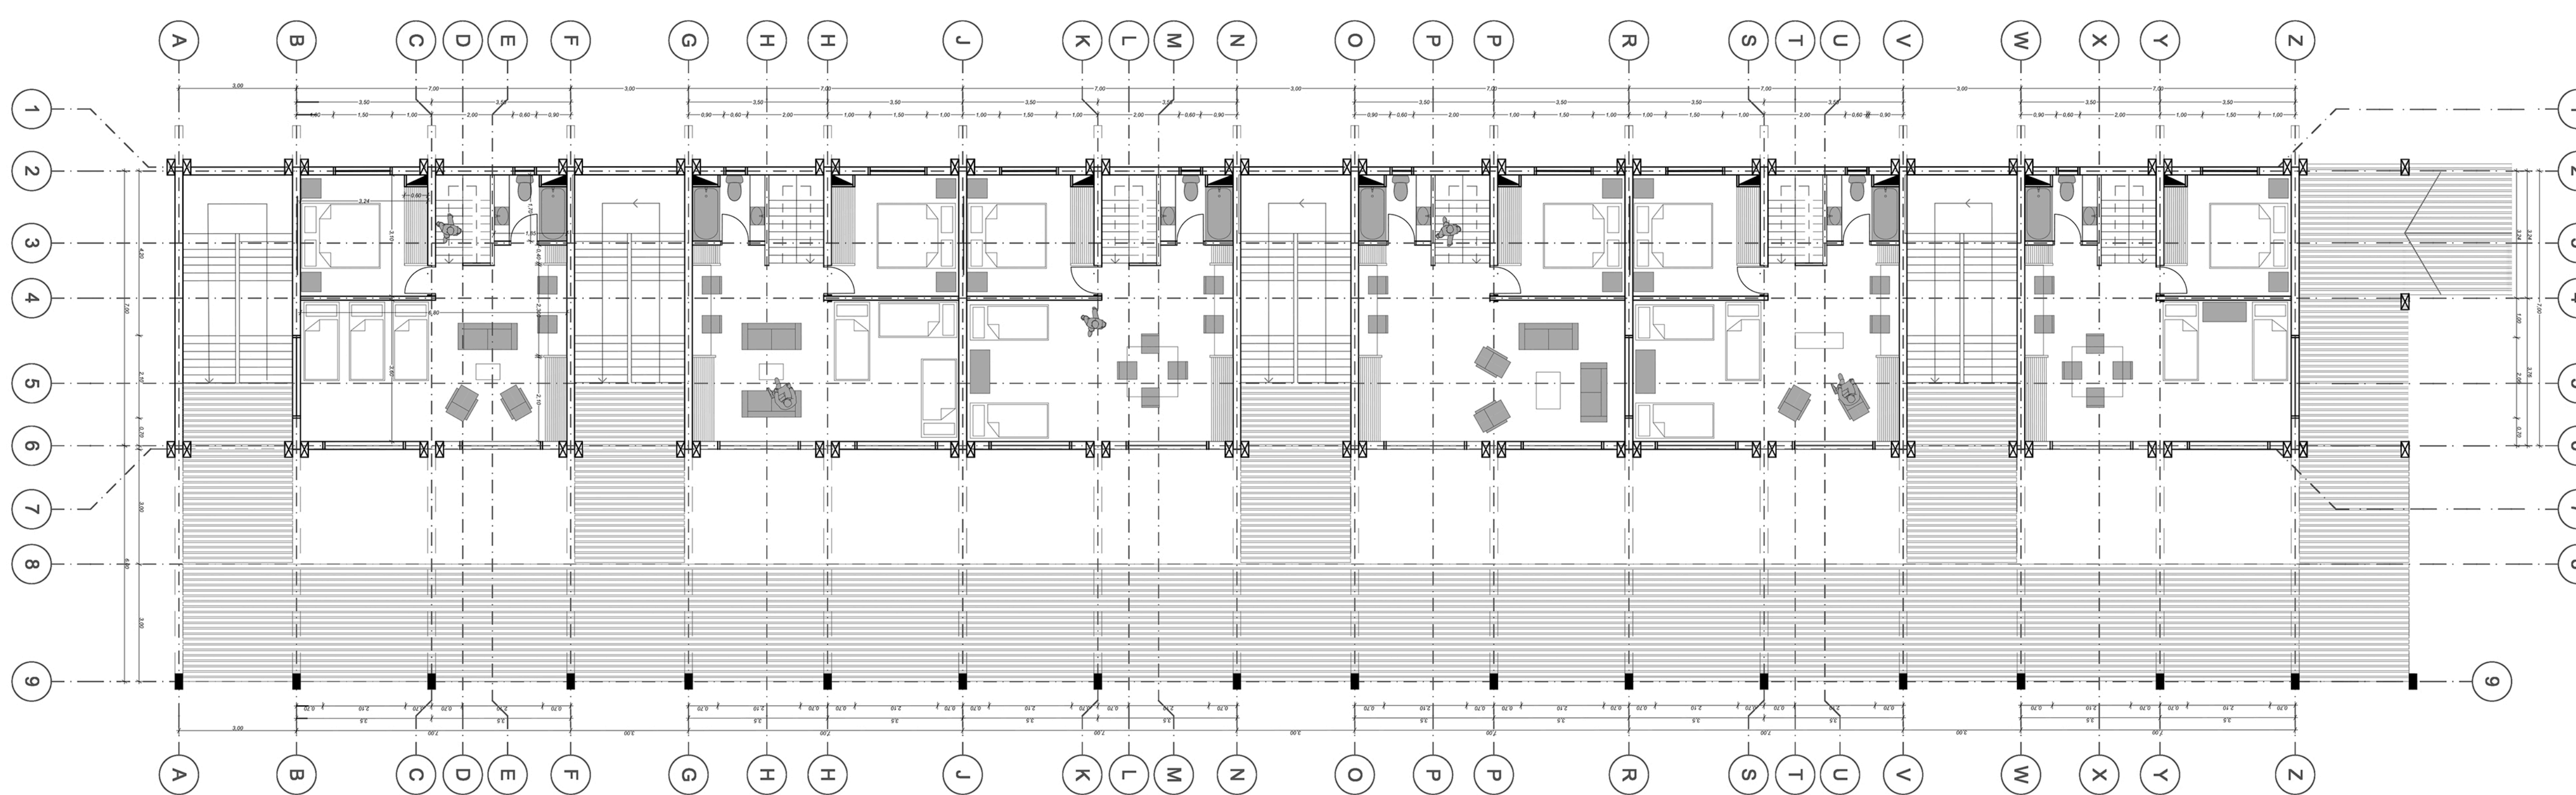

CONCURSO ARQUITECTURA MADERA21-CORMA 2018

CODIGO:
ARQ313

PROYECTO:
GALPON PRODUCTIVO TUMBES

