


# CORTE FUGADO

ESCALA 1: 50

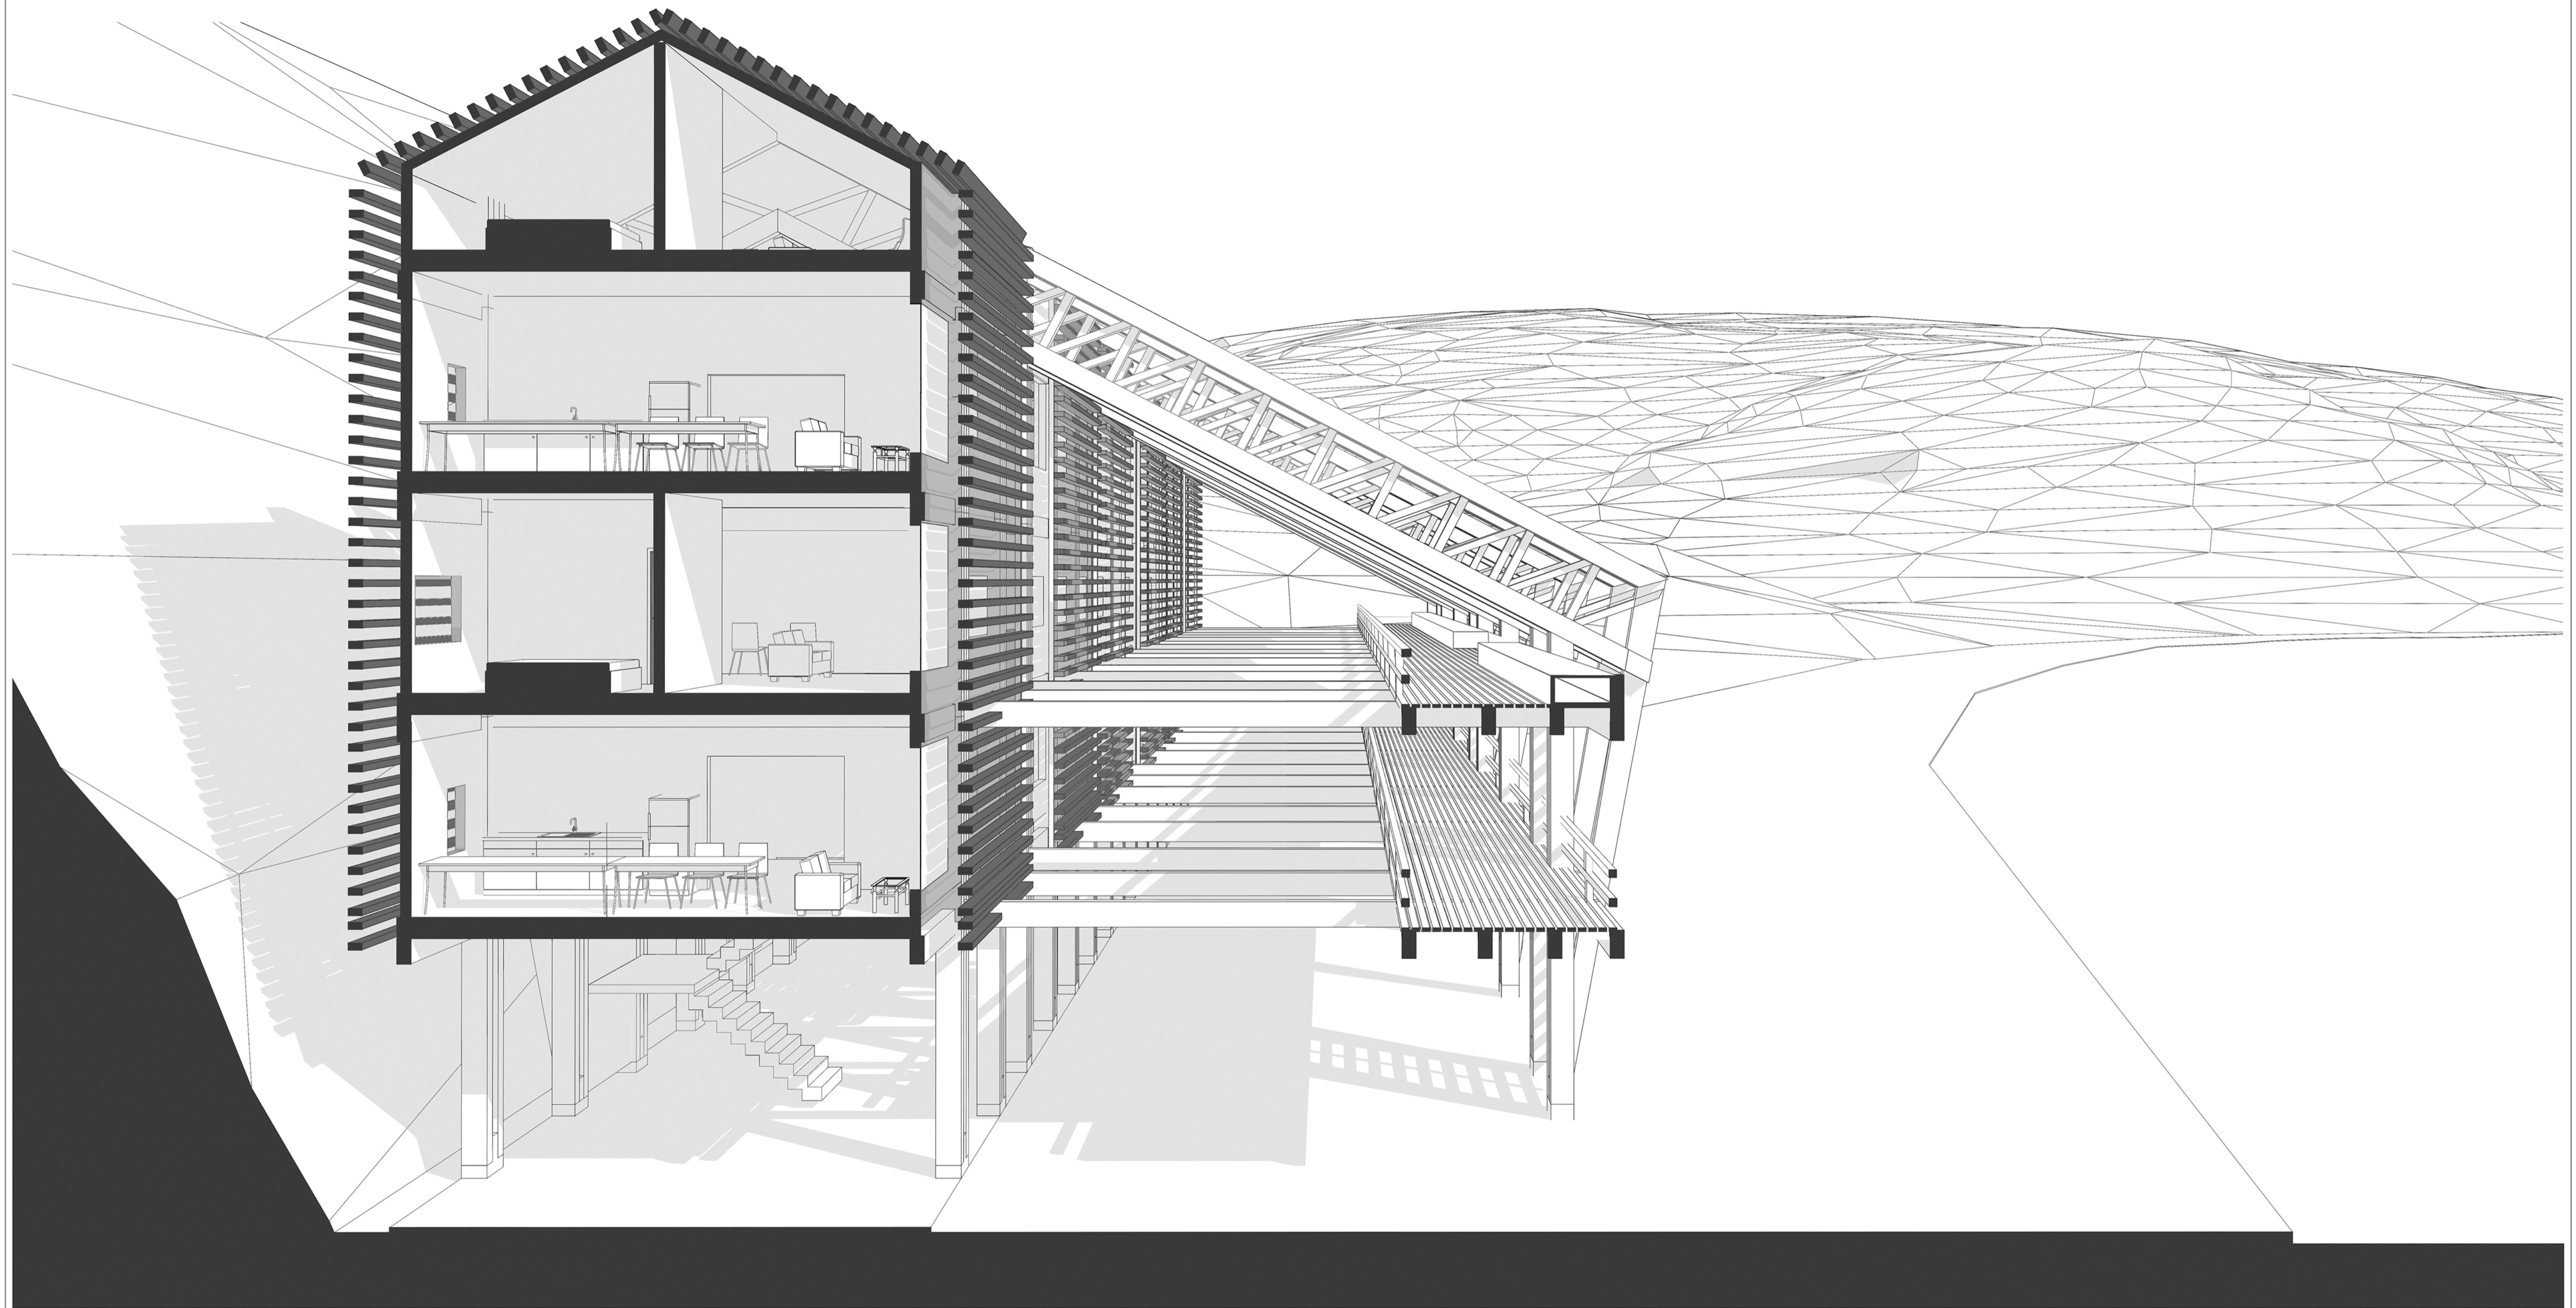

CONCURSO ARQUITECTURA MADERA21-CORMA 2018

CODIGO:  
**ARQ313**

PROYECTO:  
**GALPON PRODUCTIVO TUMBES**