


Planta 2 y 6 Piso viviendas 1:100

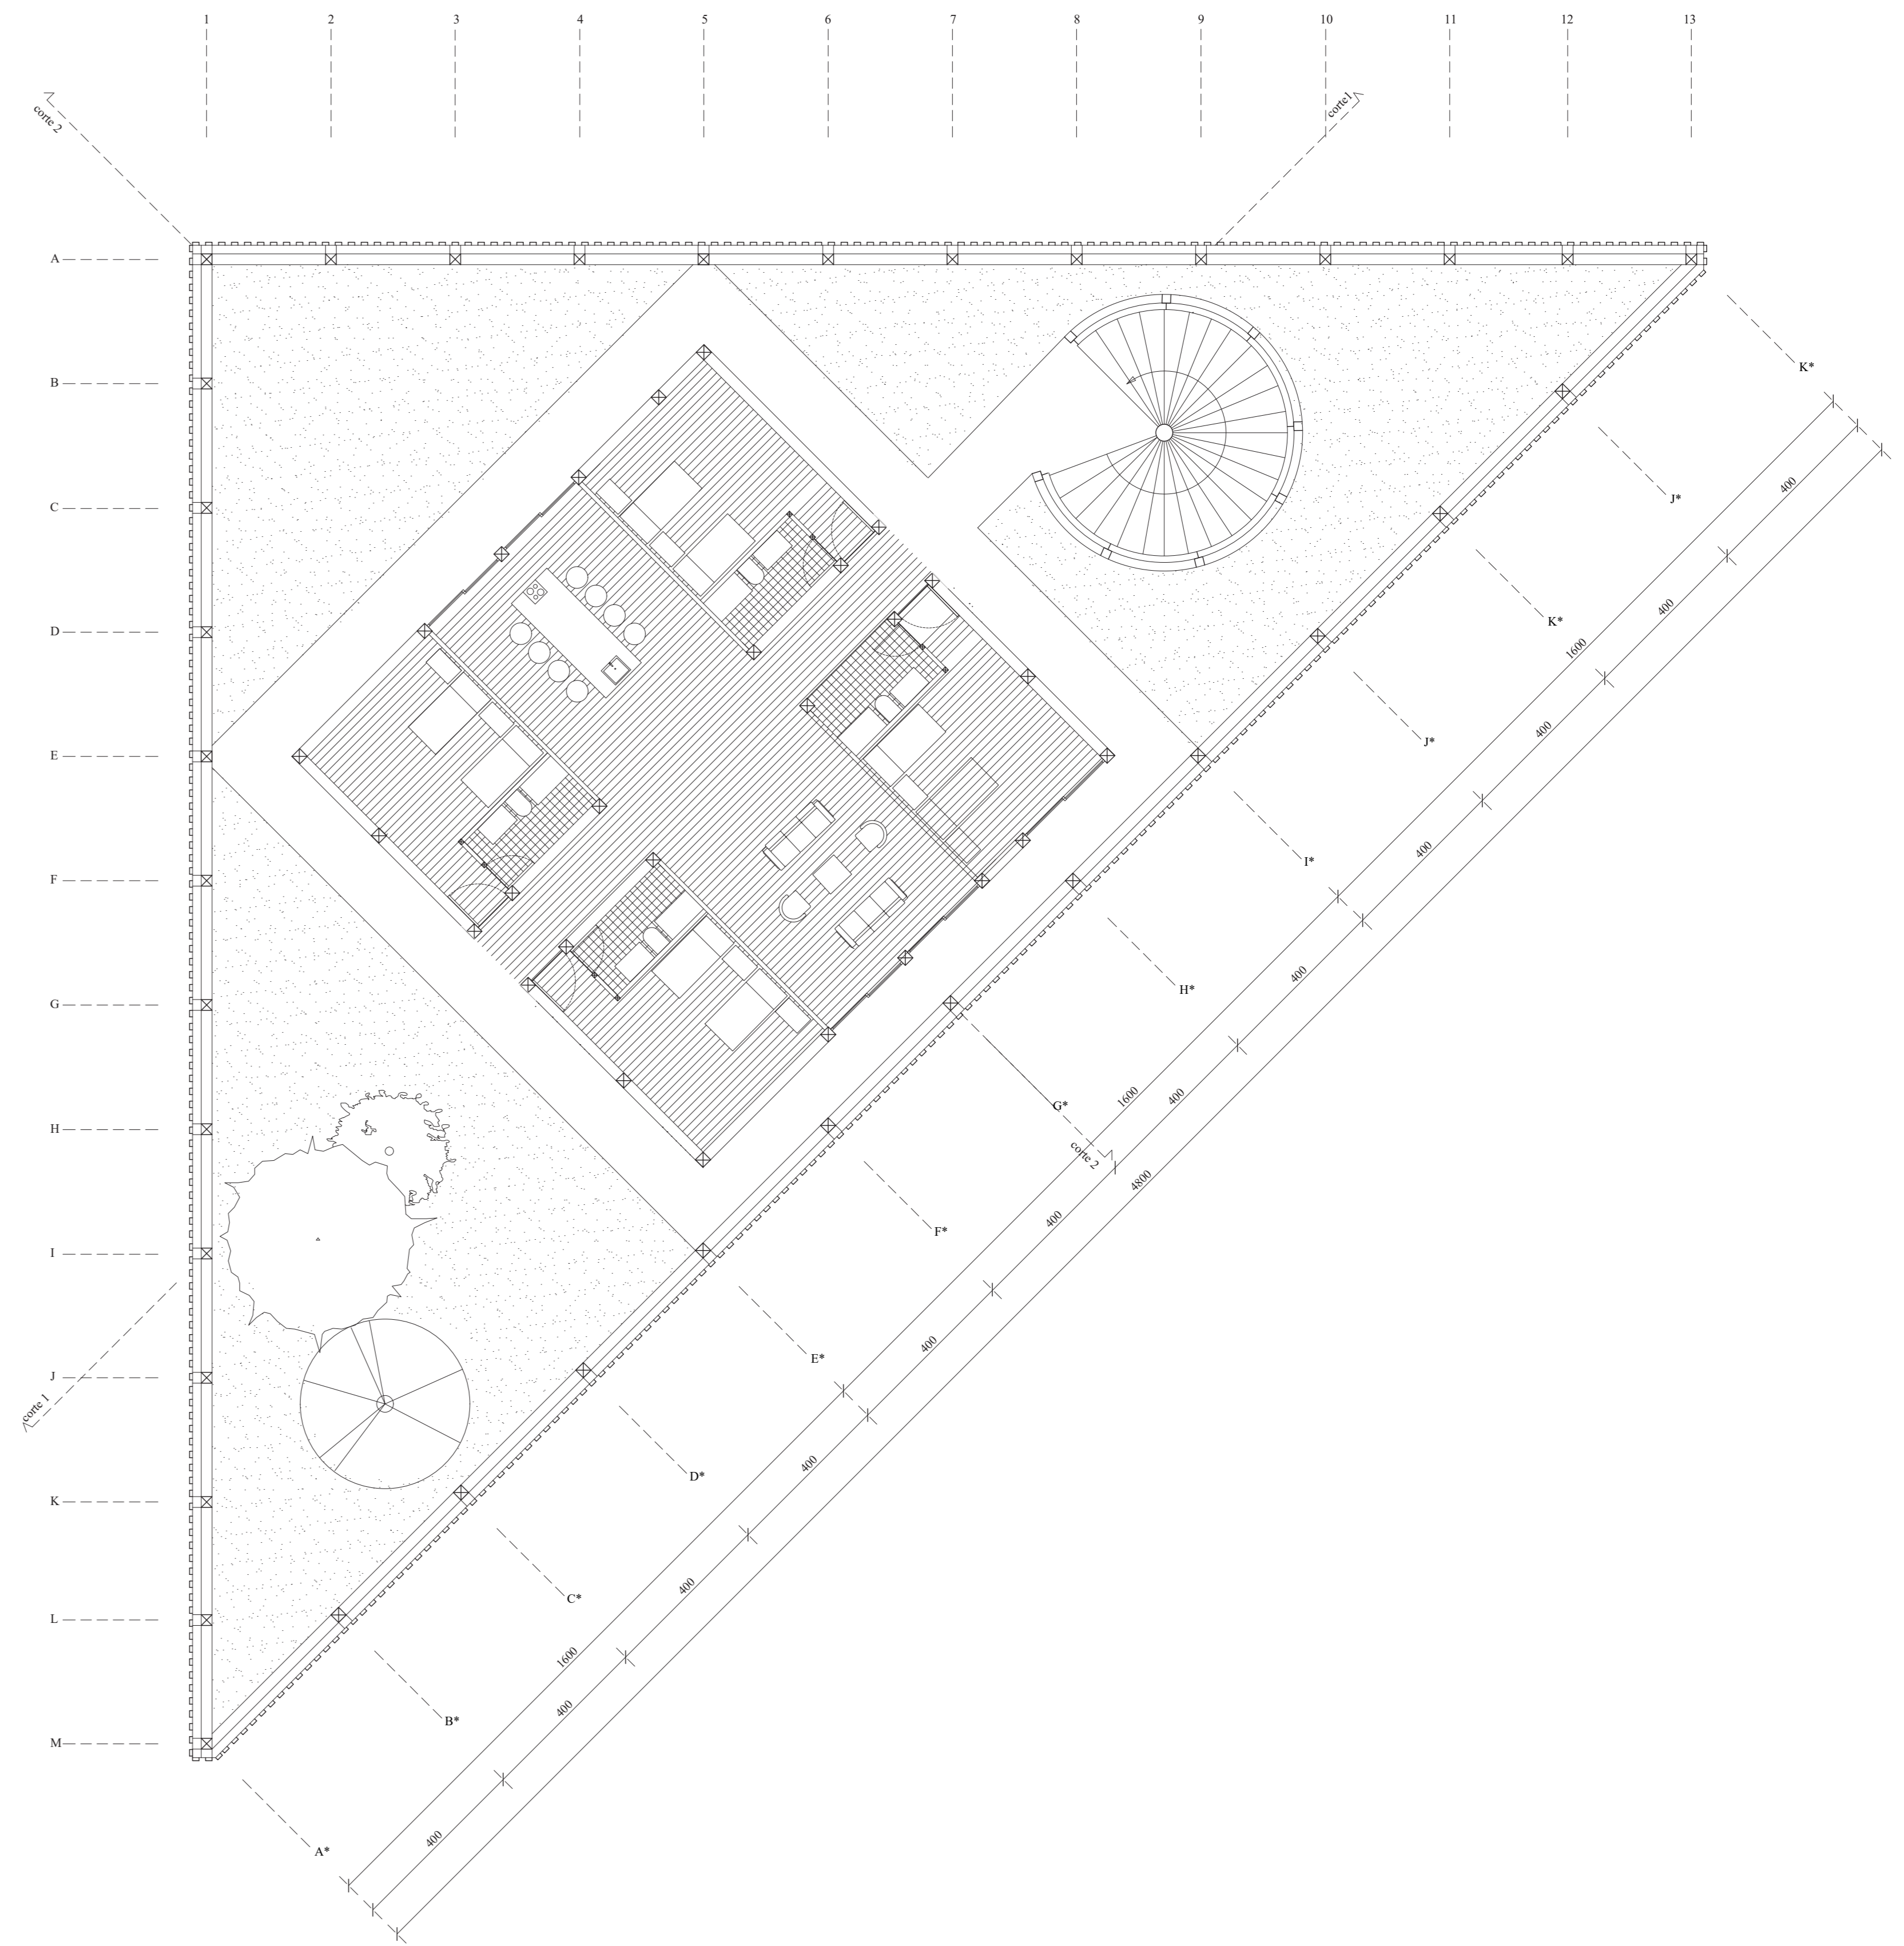

Planta 3 y 5 Piso viviendas 1:100