




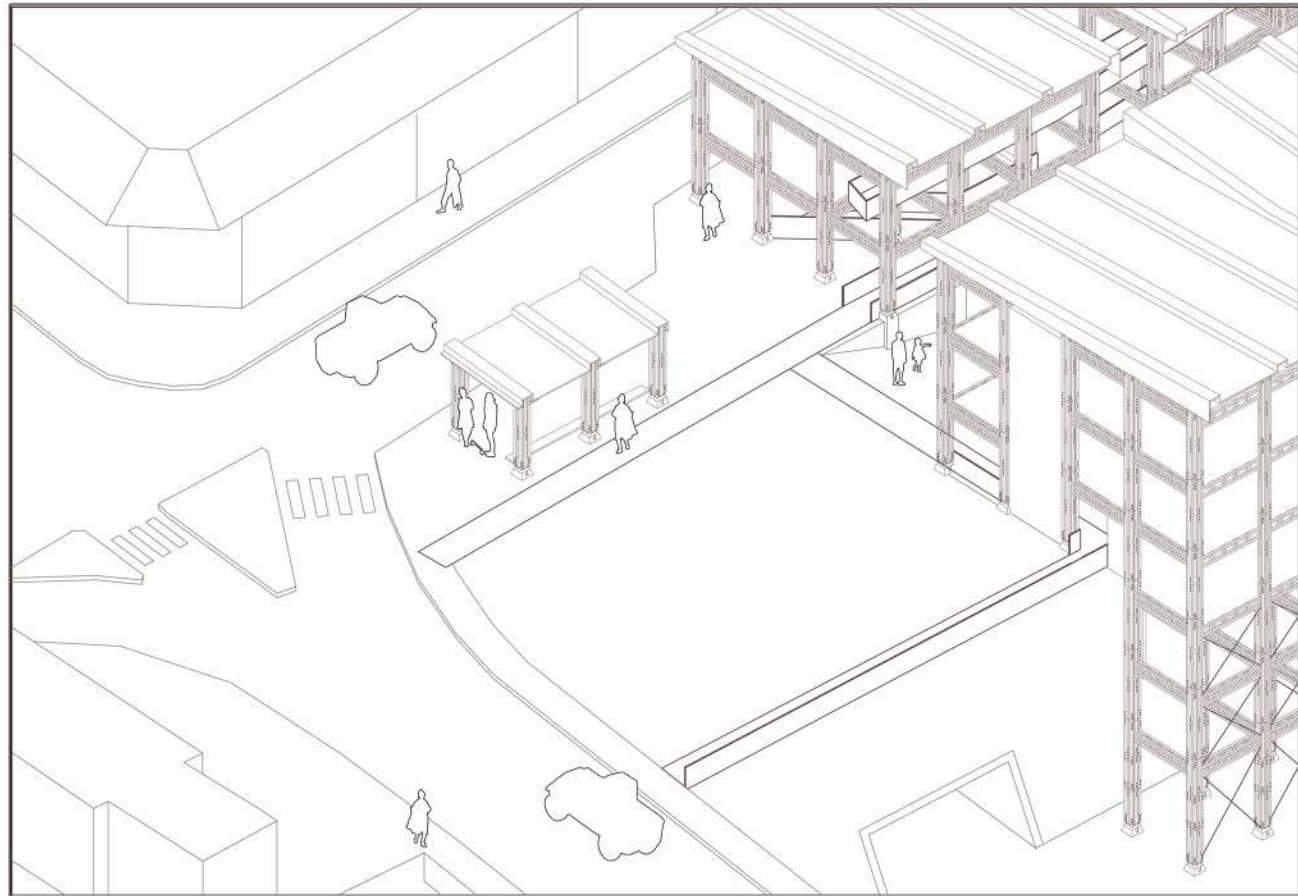


LA PLAZA
el regalo a la ciudad

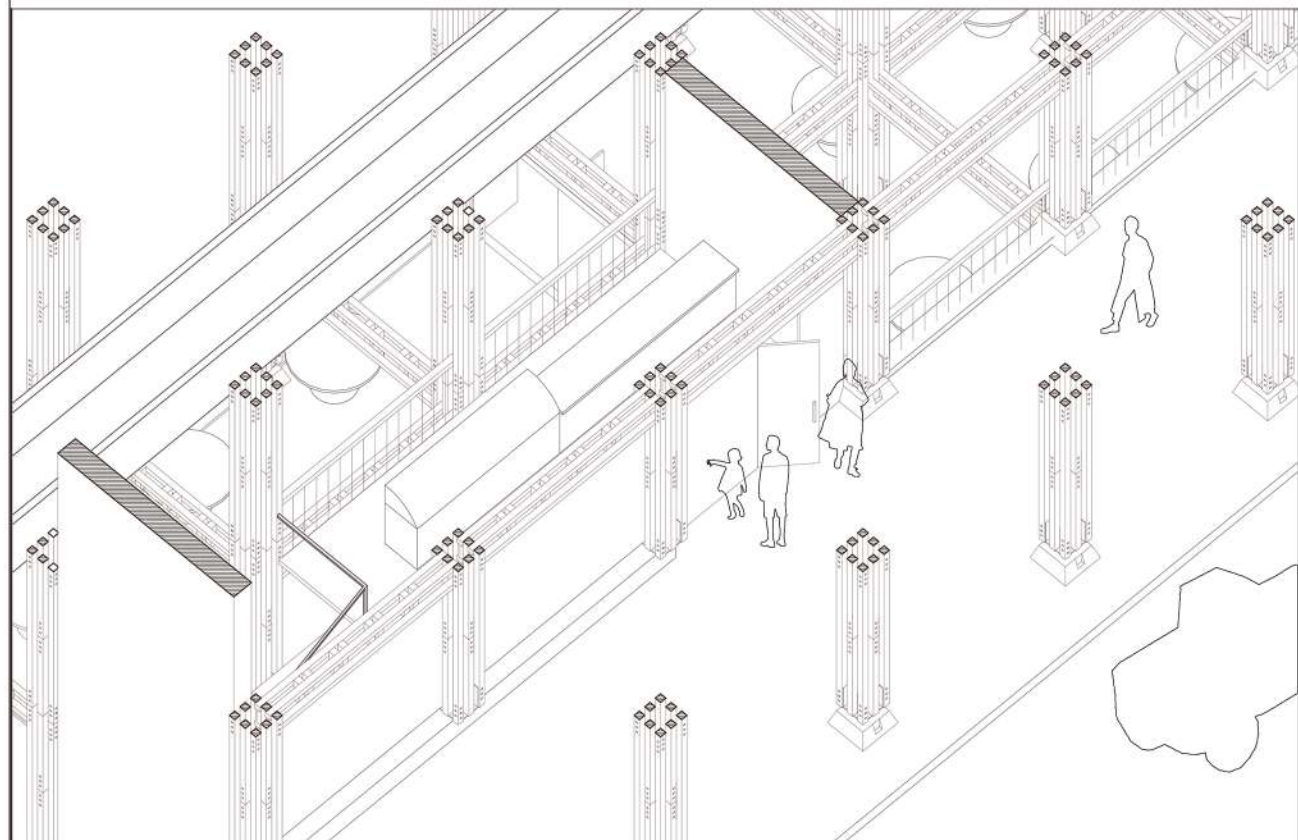


CORREDOR PÚBLICO
lugar de encuentro

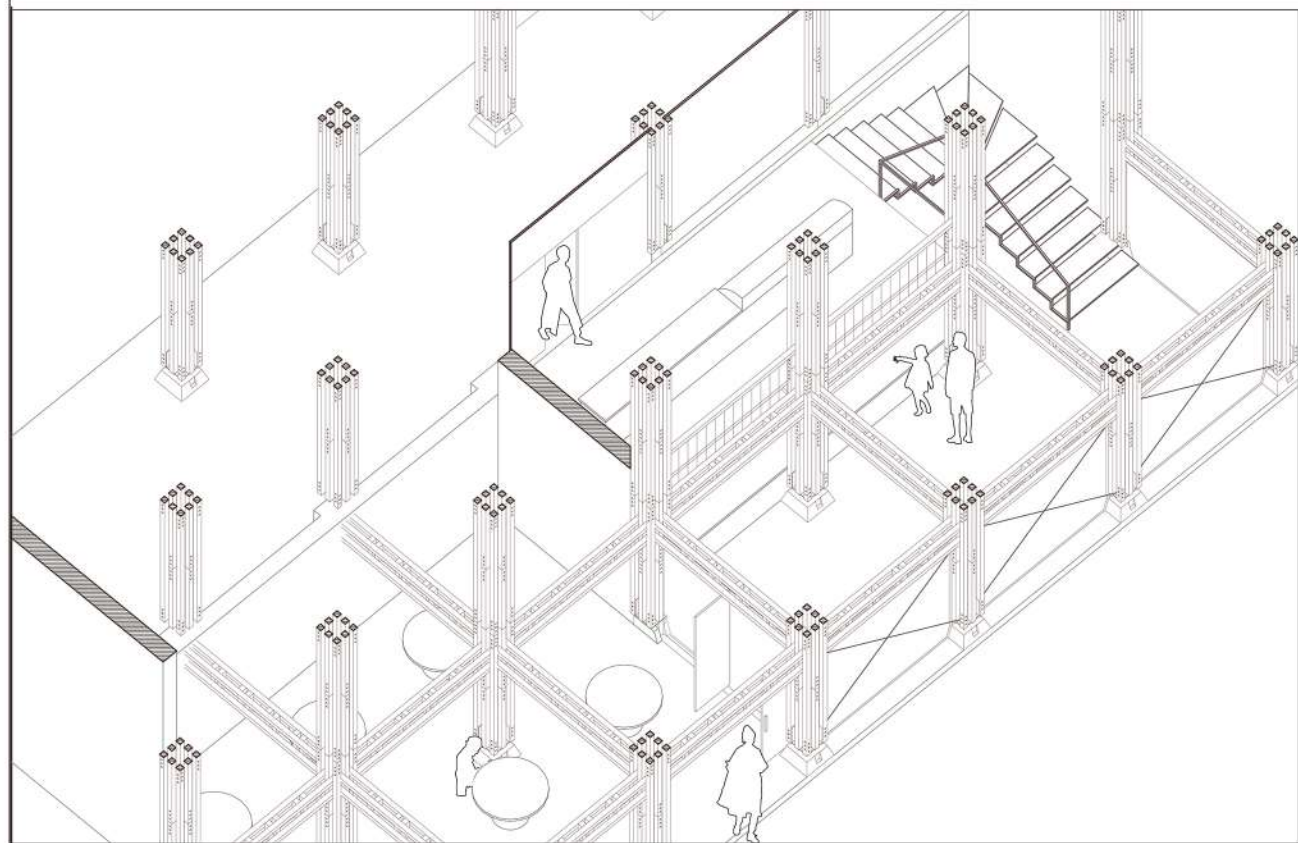


PROGRAMA COMERCIAL
el comercio como atraveso

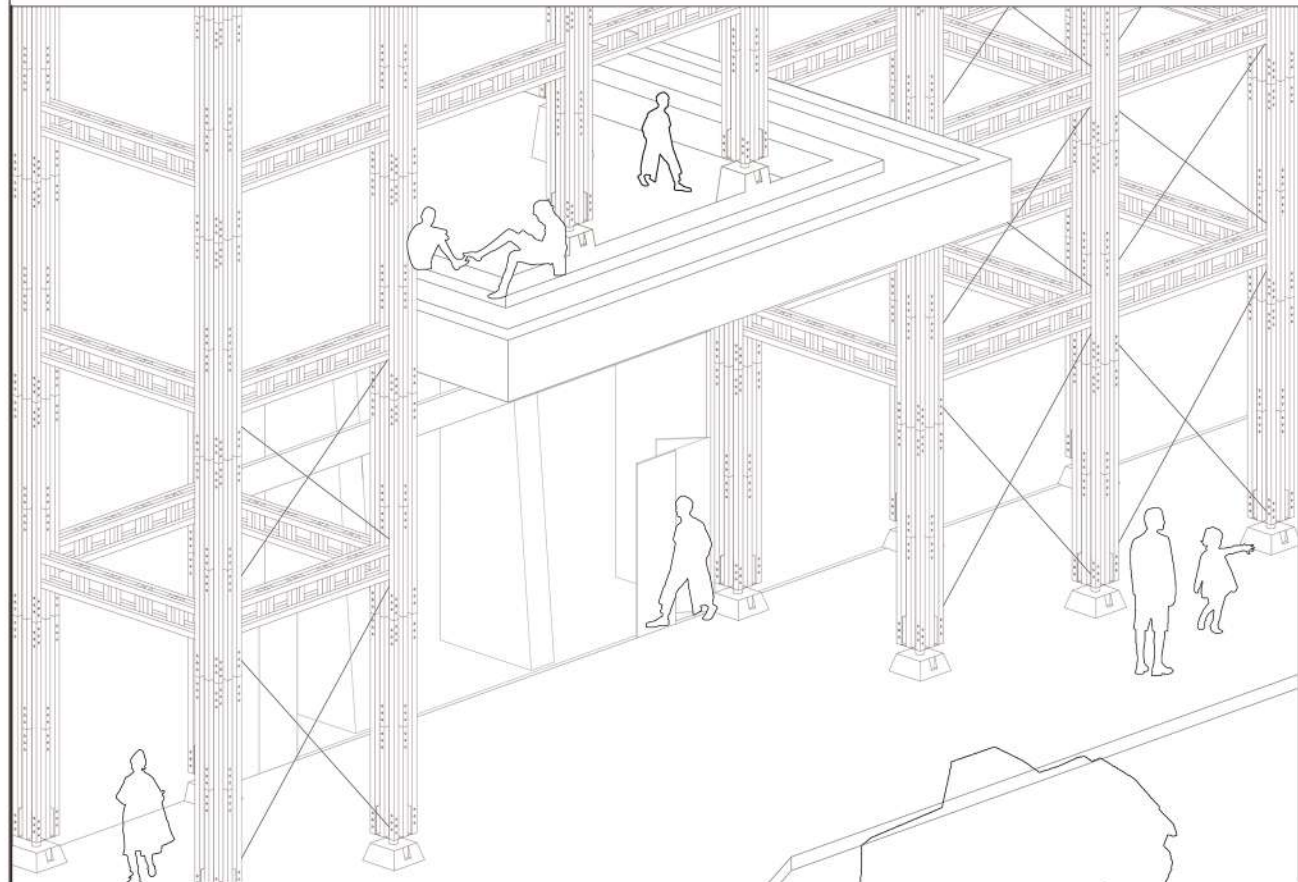


PATIO, RIO Y CIUDAD
conciliación de escalas

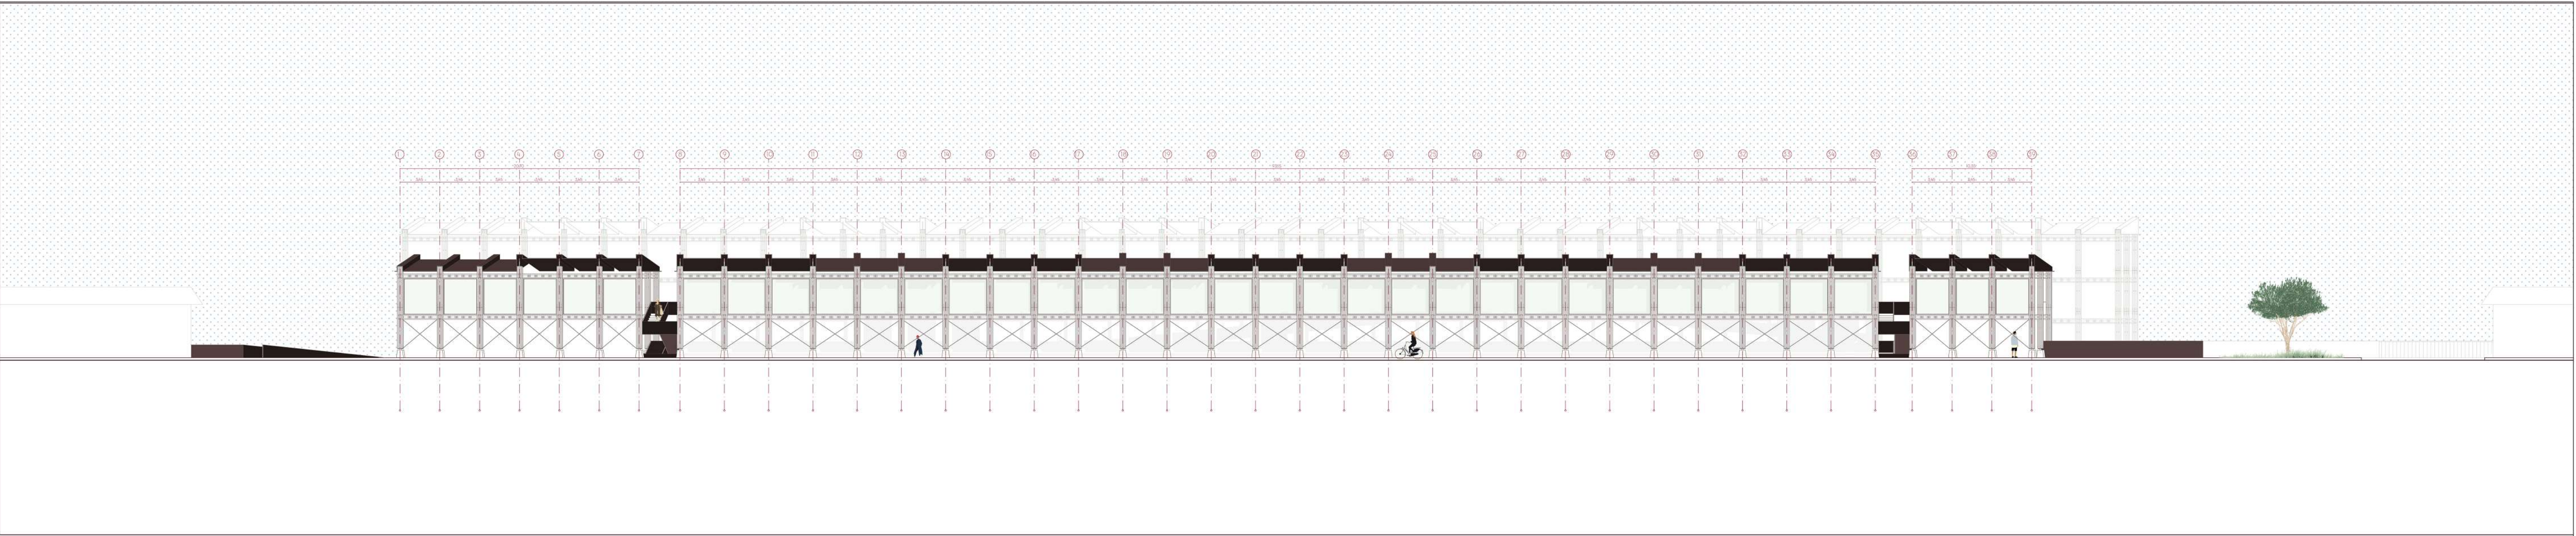

ELEVACIÓN SUR / CALLE ALMAGRO
ESCALA 1:250

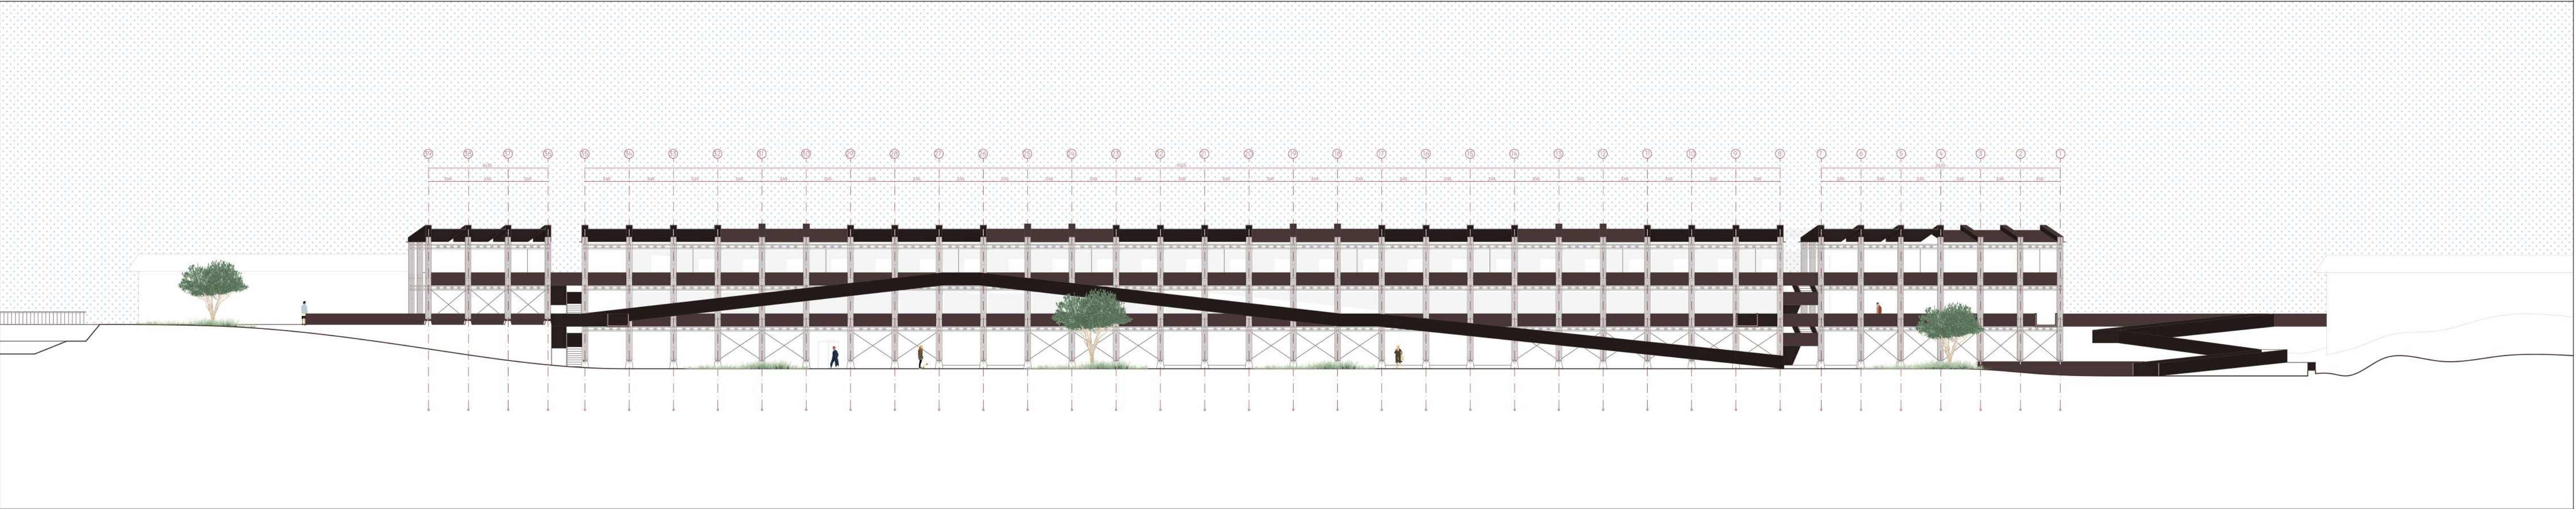

CORTE LONGITUDINAL / ELEVACIÓN PATIO
ESCALA 1:250

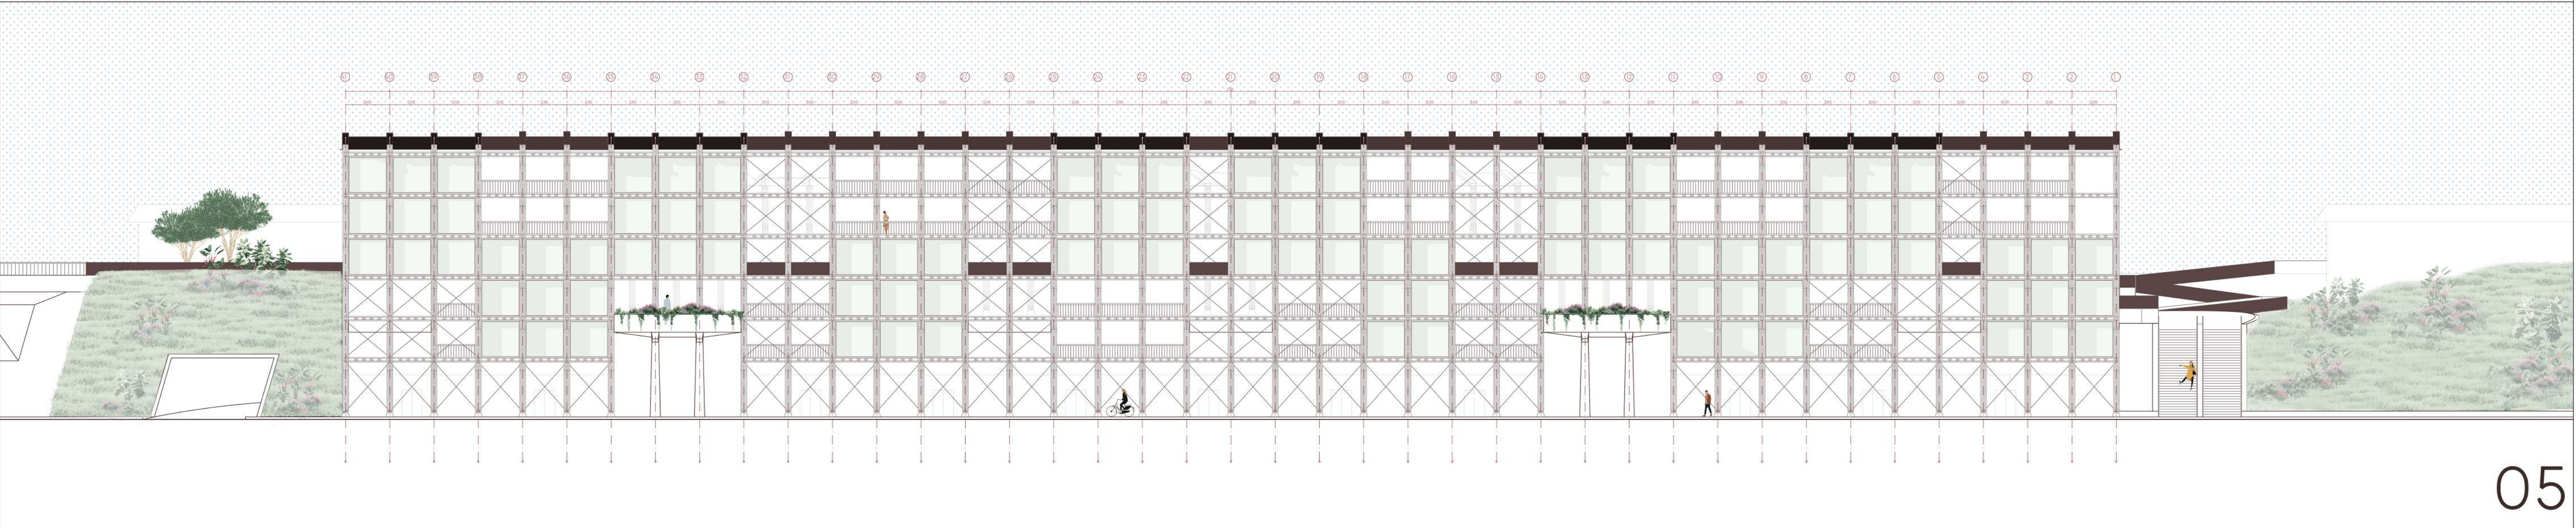

ELEVACION NORTE / NUEVA COSTANERA ELQUI
ESCALA 1:250