


Conjunto de viviendas explotado



Nucleo vertical explotado

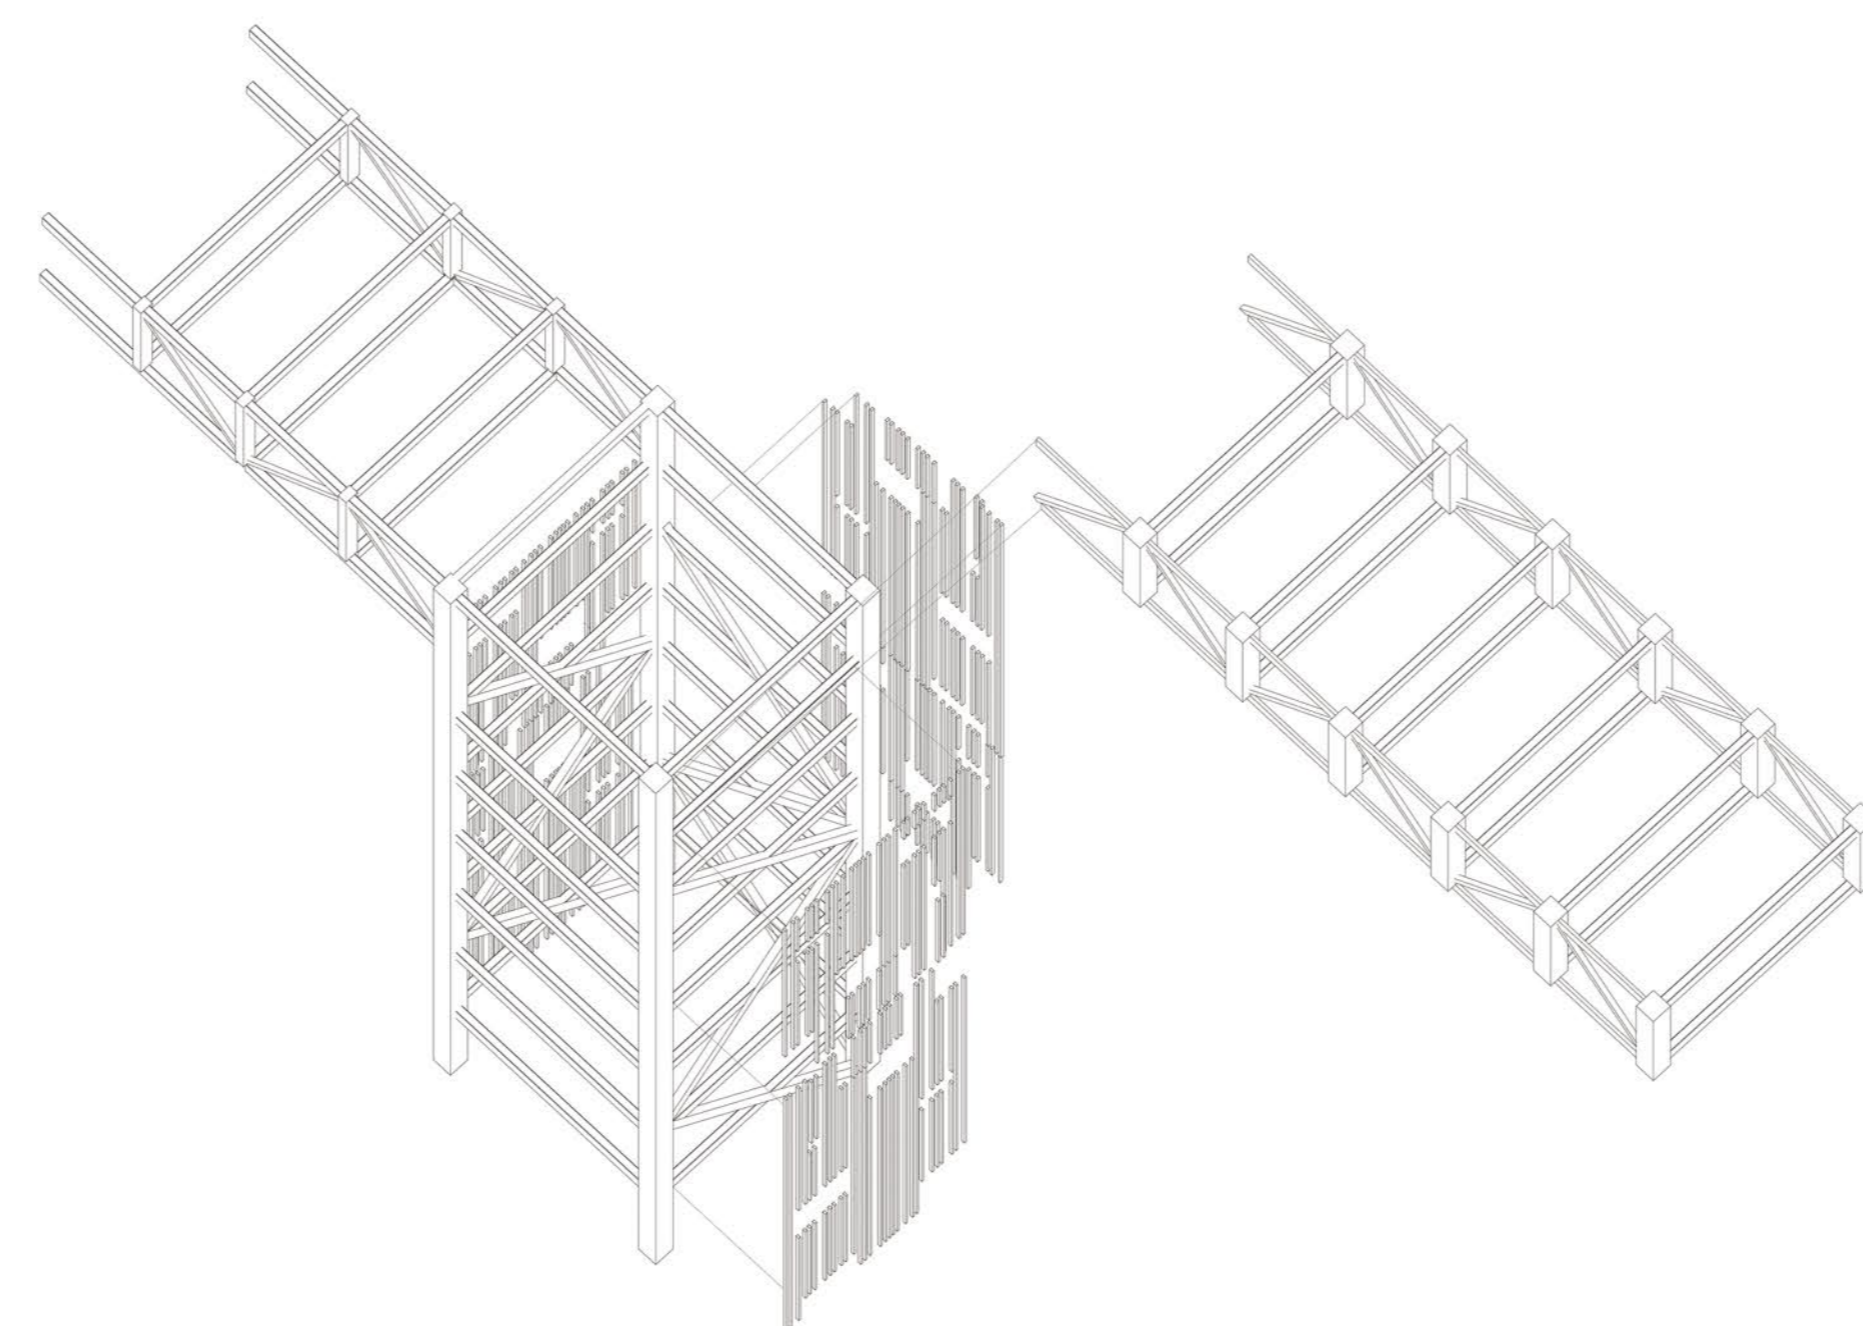

Union viga a viga



Union viga a pilar



Union pilar a diagonal



Union fundacion pilar

