



Elevación 1:100

La fachada principal del edificio se dirige hacia la **calle Cumming** por el noreste y al **Parque Cultural de Valparaíso** al suroeste. Logrando la visibilidad que un edificio icónico necesita y cercanía al principal punto de encuentro cultural y artístico de la ciudad .

-Residencias Artistas

Planta 5-6: Viviendas tipo celda unipersonales, dedicadas a una estancia temporal por los artistas. Complementar el PCdV con residencias

-Espacio Común/Working place

Planta 4: Espacio ideado para los residentes artistas de las "celdas". Estableciendo lugares de reunión, trabajo y distensión

-Residencias Familia


Planta 2-3: Residencias para familias, buscando la idea de generar un intercambio cultural entre artistas residentes y familias

-Recepción / Espacio de exposición

Planta 1 : Recepción y Salón de exposición, permite a los artistas residentes y emergentes exponer y vender sus obras

-Tiendas Valparaíso creativo

Planta 1 : Recepción y Salón de exposición, permite a los artistas residentes y emergentes exponer y vender sus obras

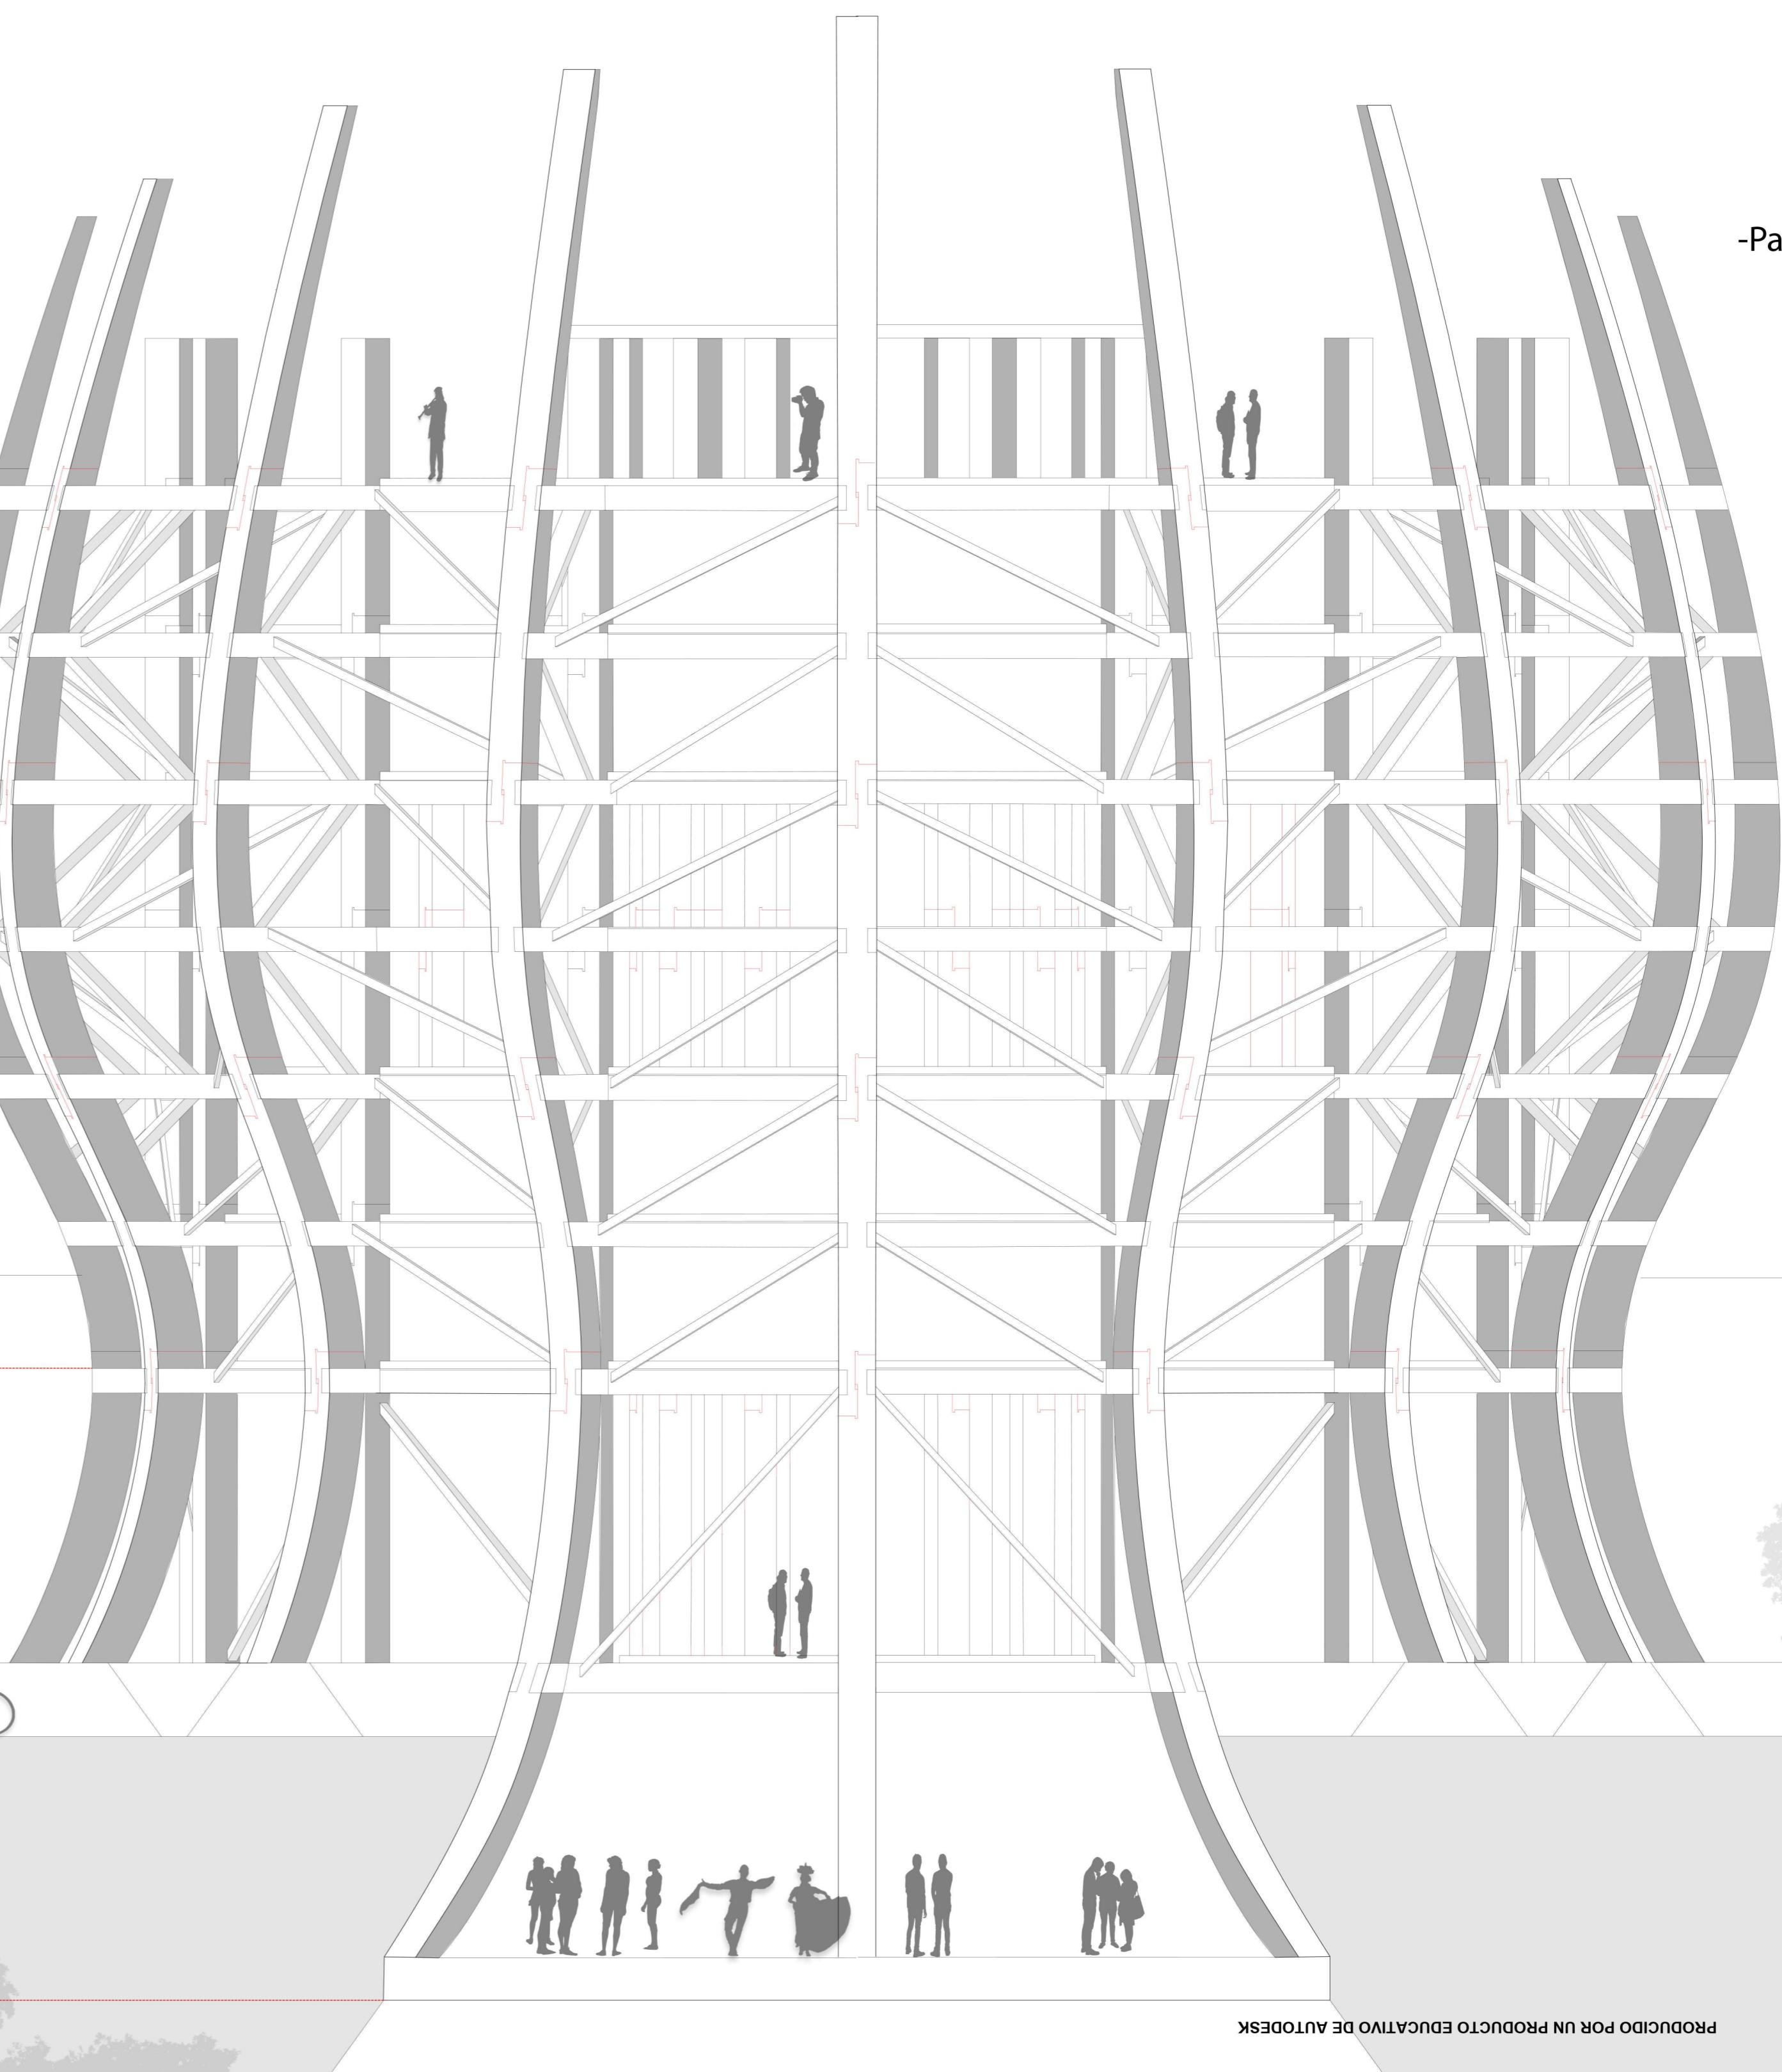

-Parque Cultural de Valparaíso

A escasos pasos se encuentra el PCdV, es por esto que el edificio se formula como un complemento, brindando programas que este no contempla : **Residencia para artistas y tiendas de autor**, entre otros.