



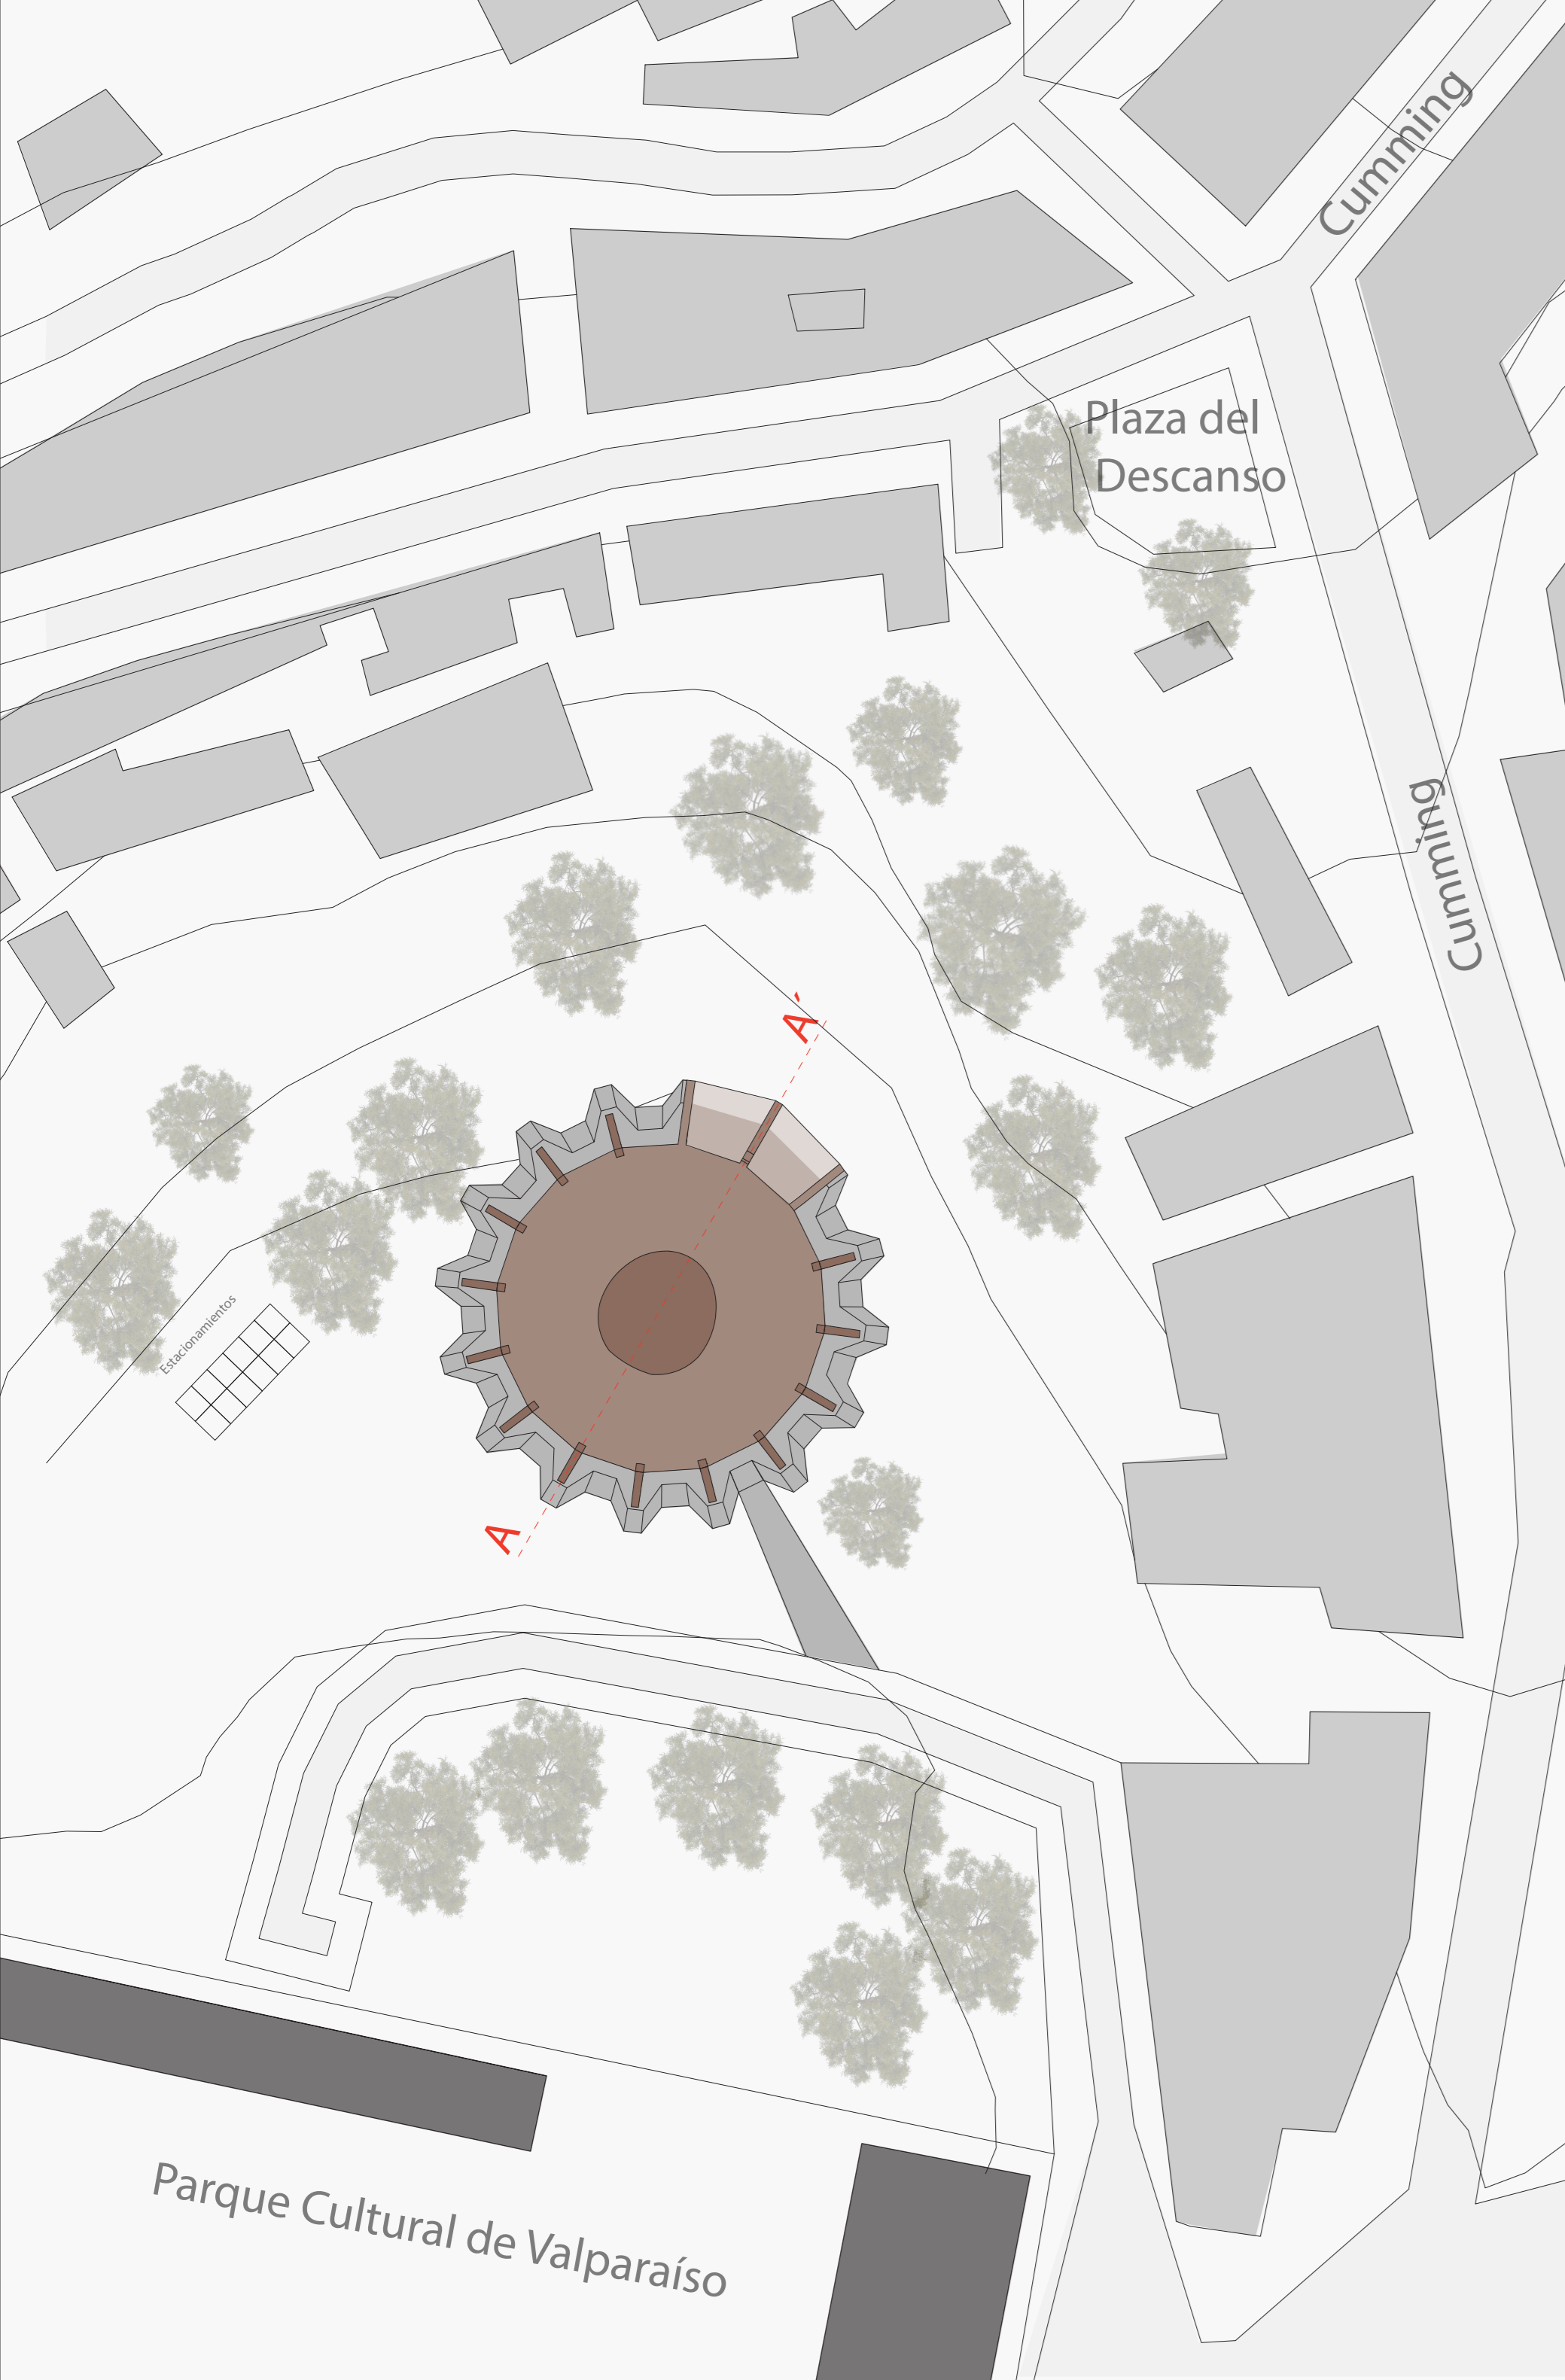


Contexto 1:500



Plantas 1:100

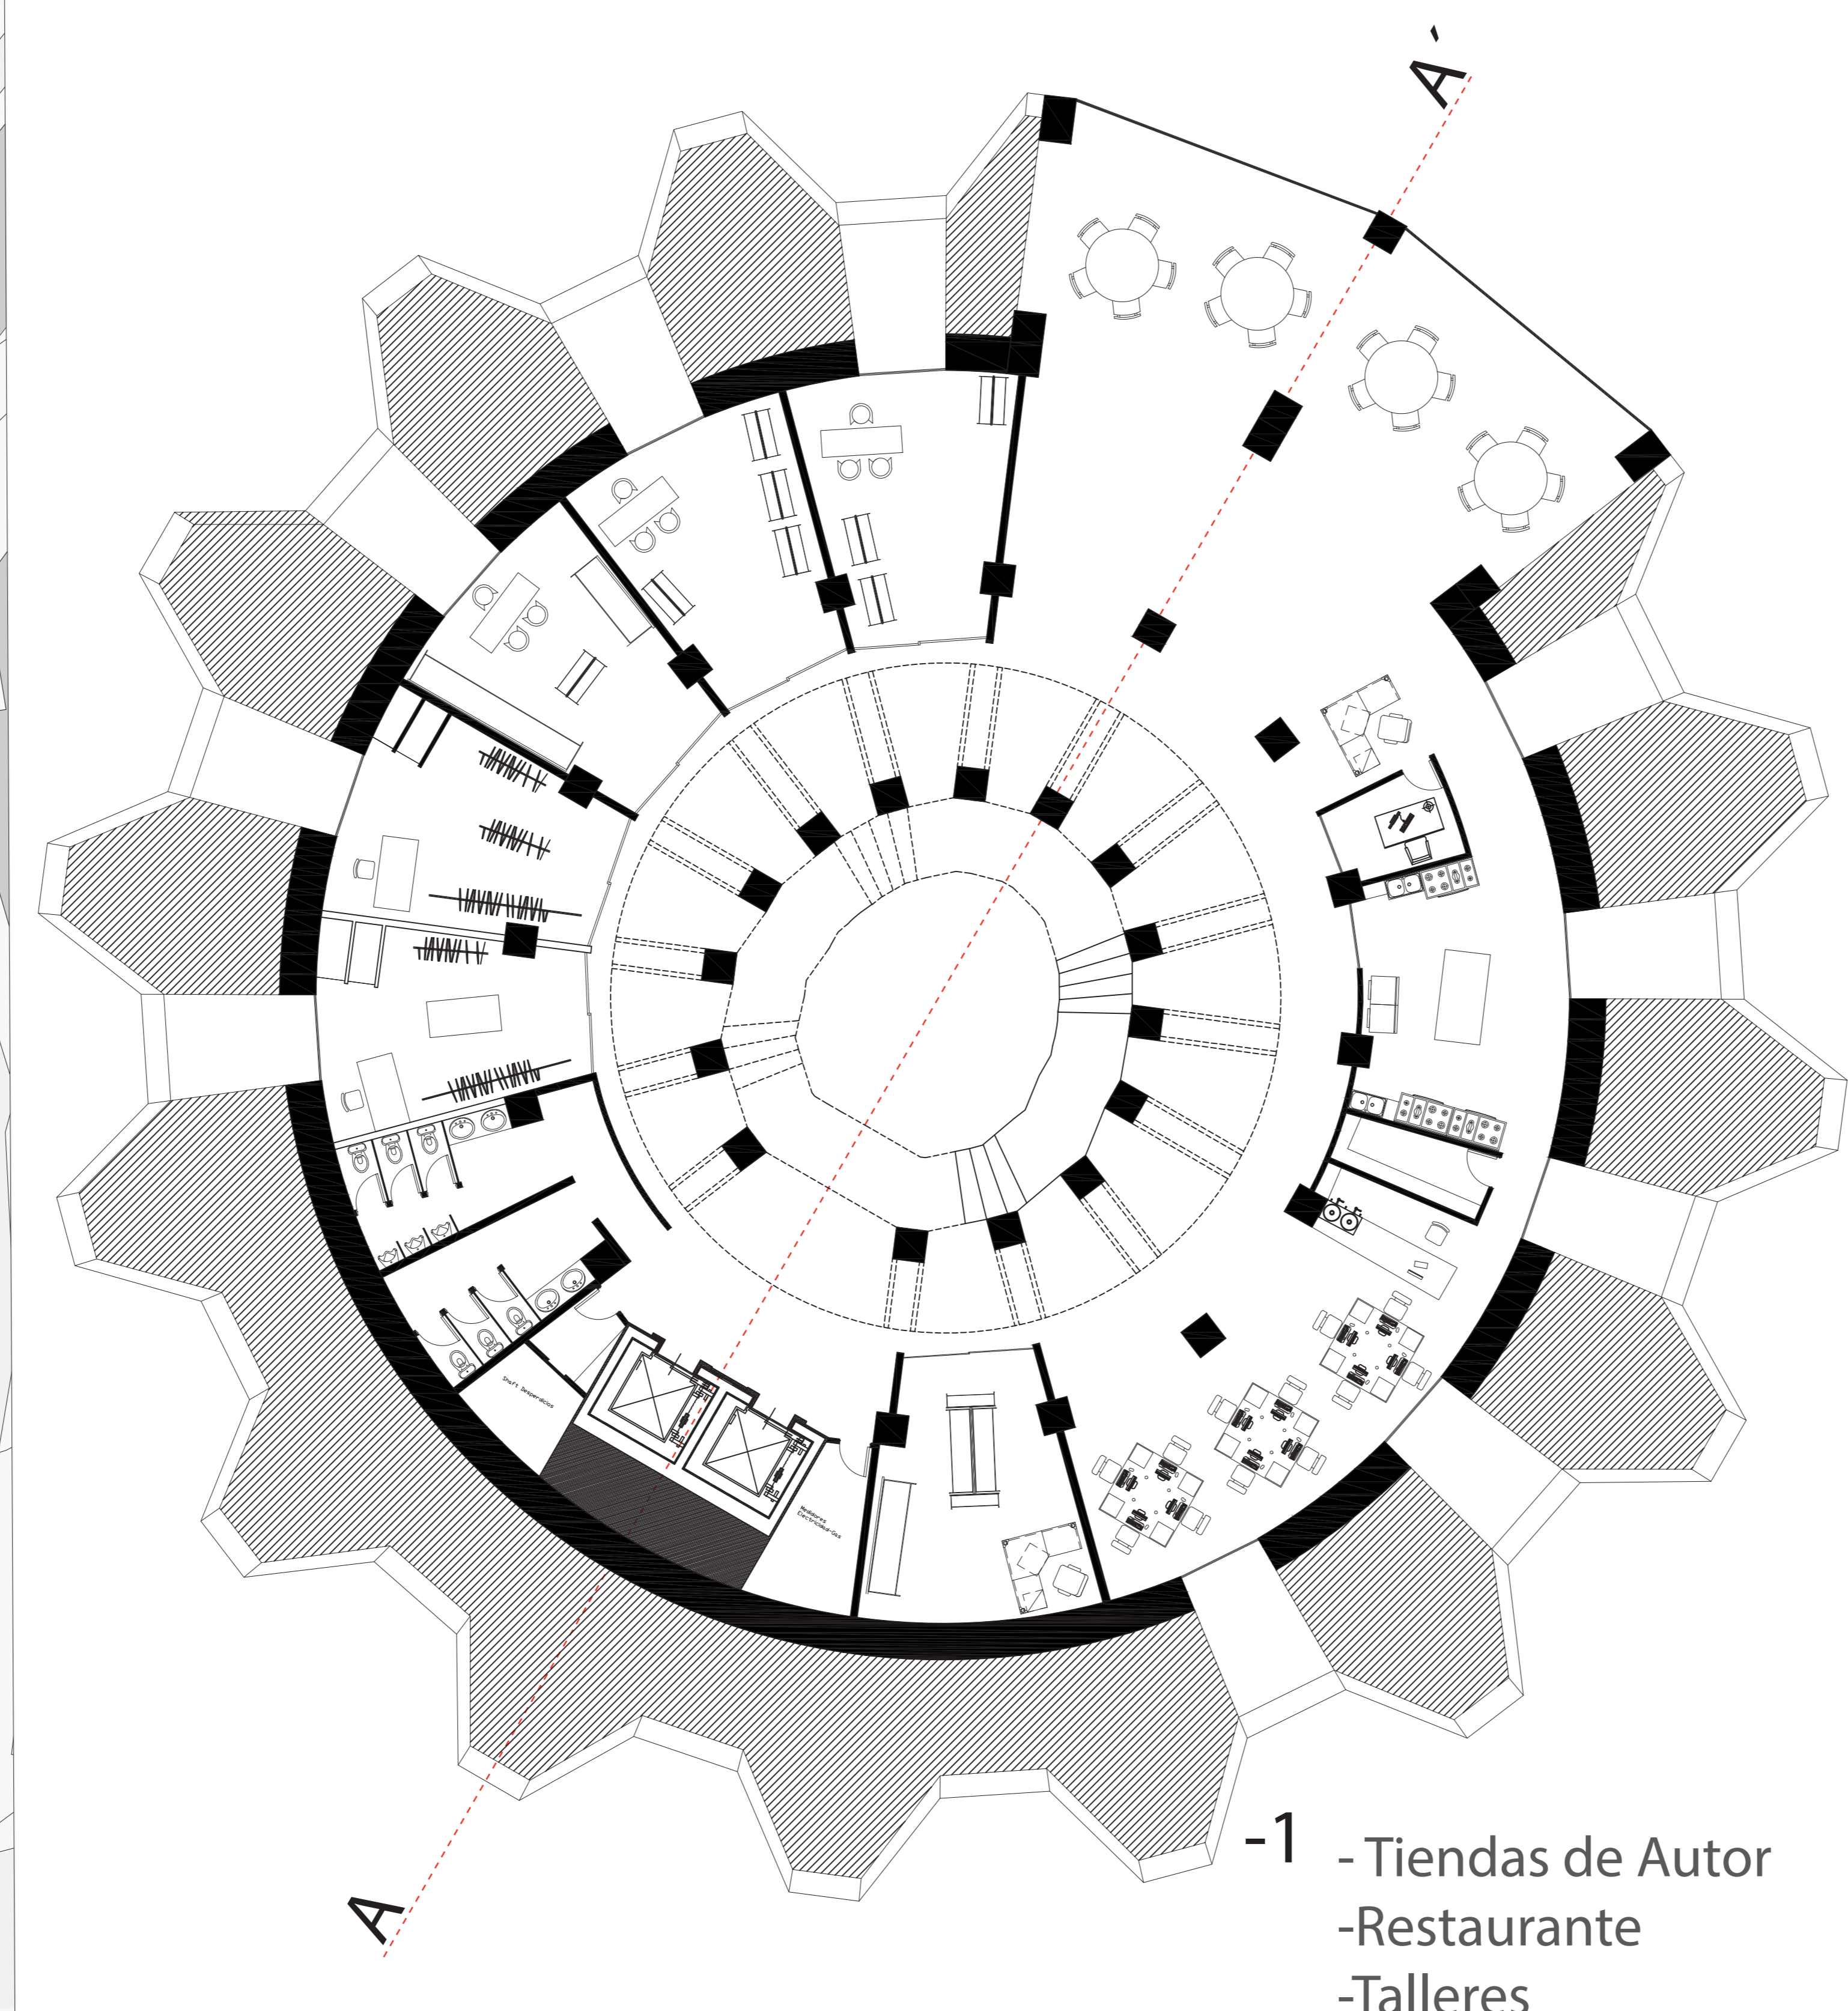

- 1 - Tiendas de Autor
- 1 - Restaurante
- 1 - Talleres

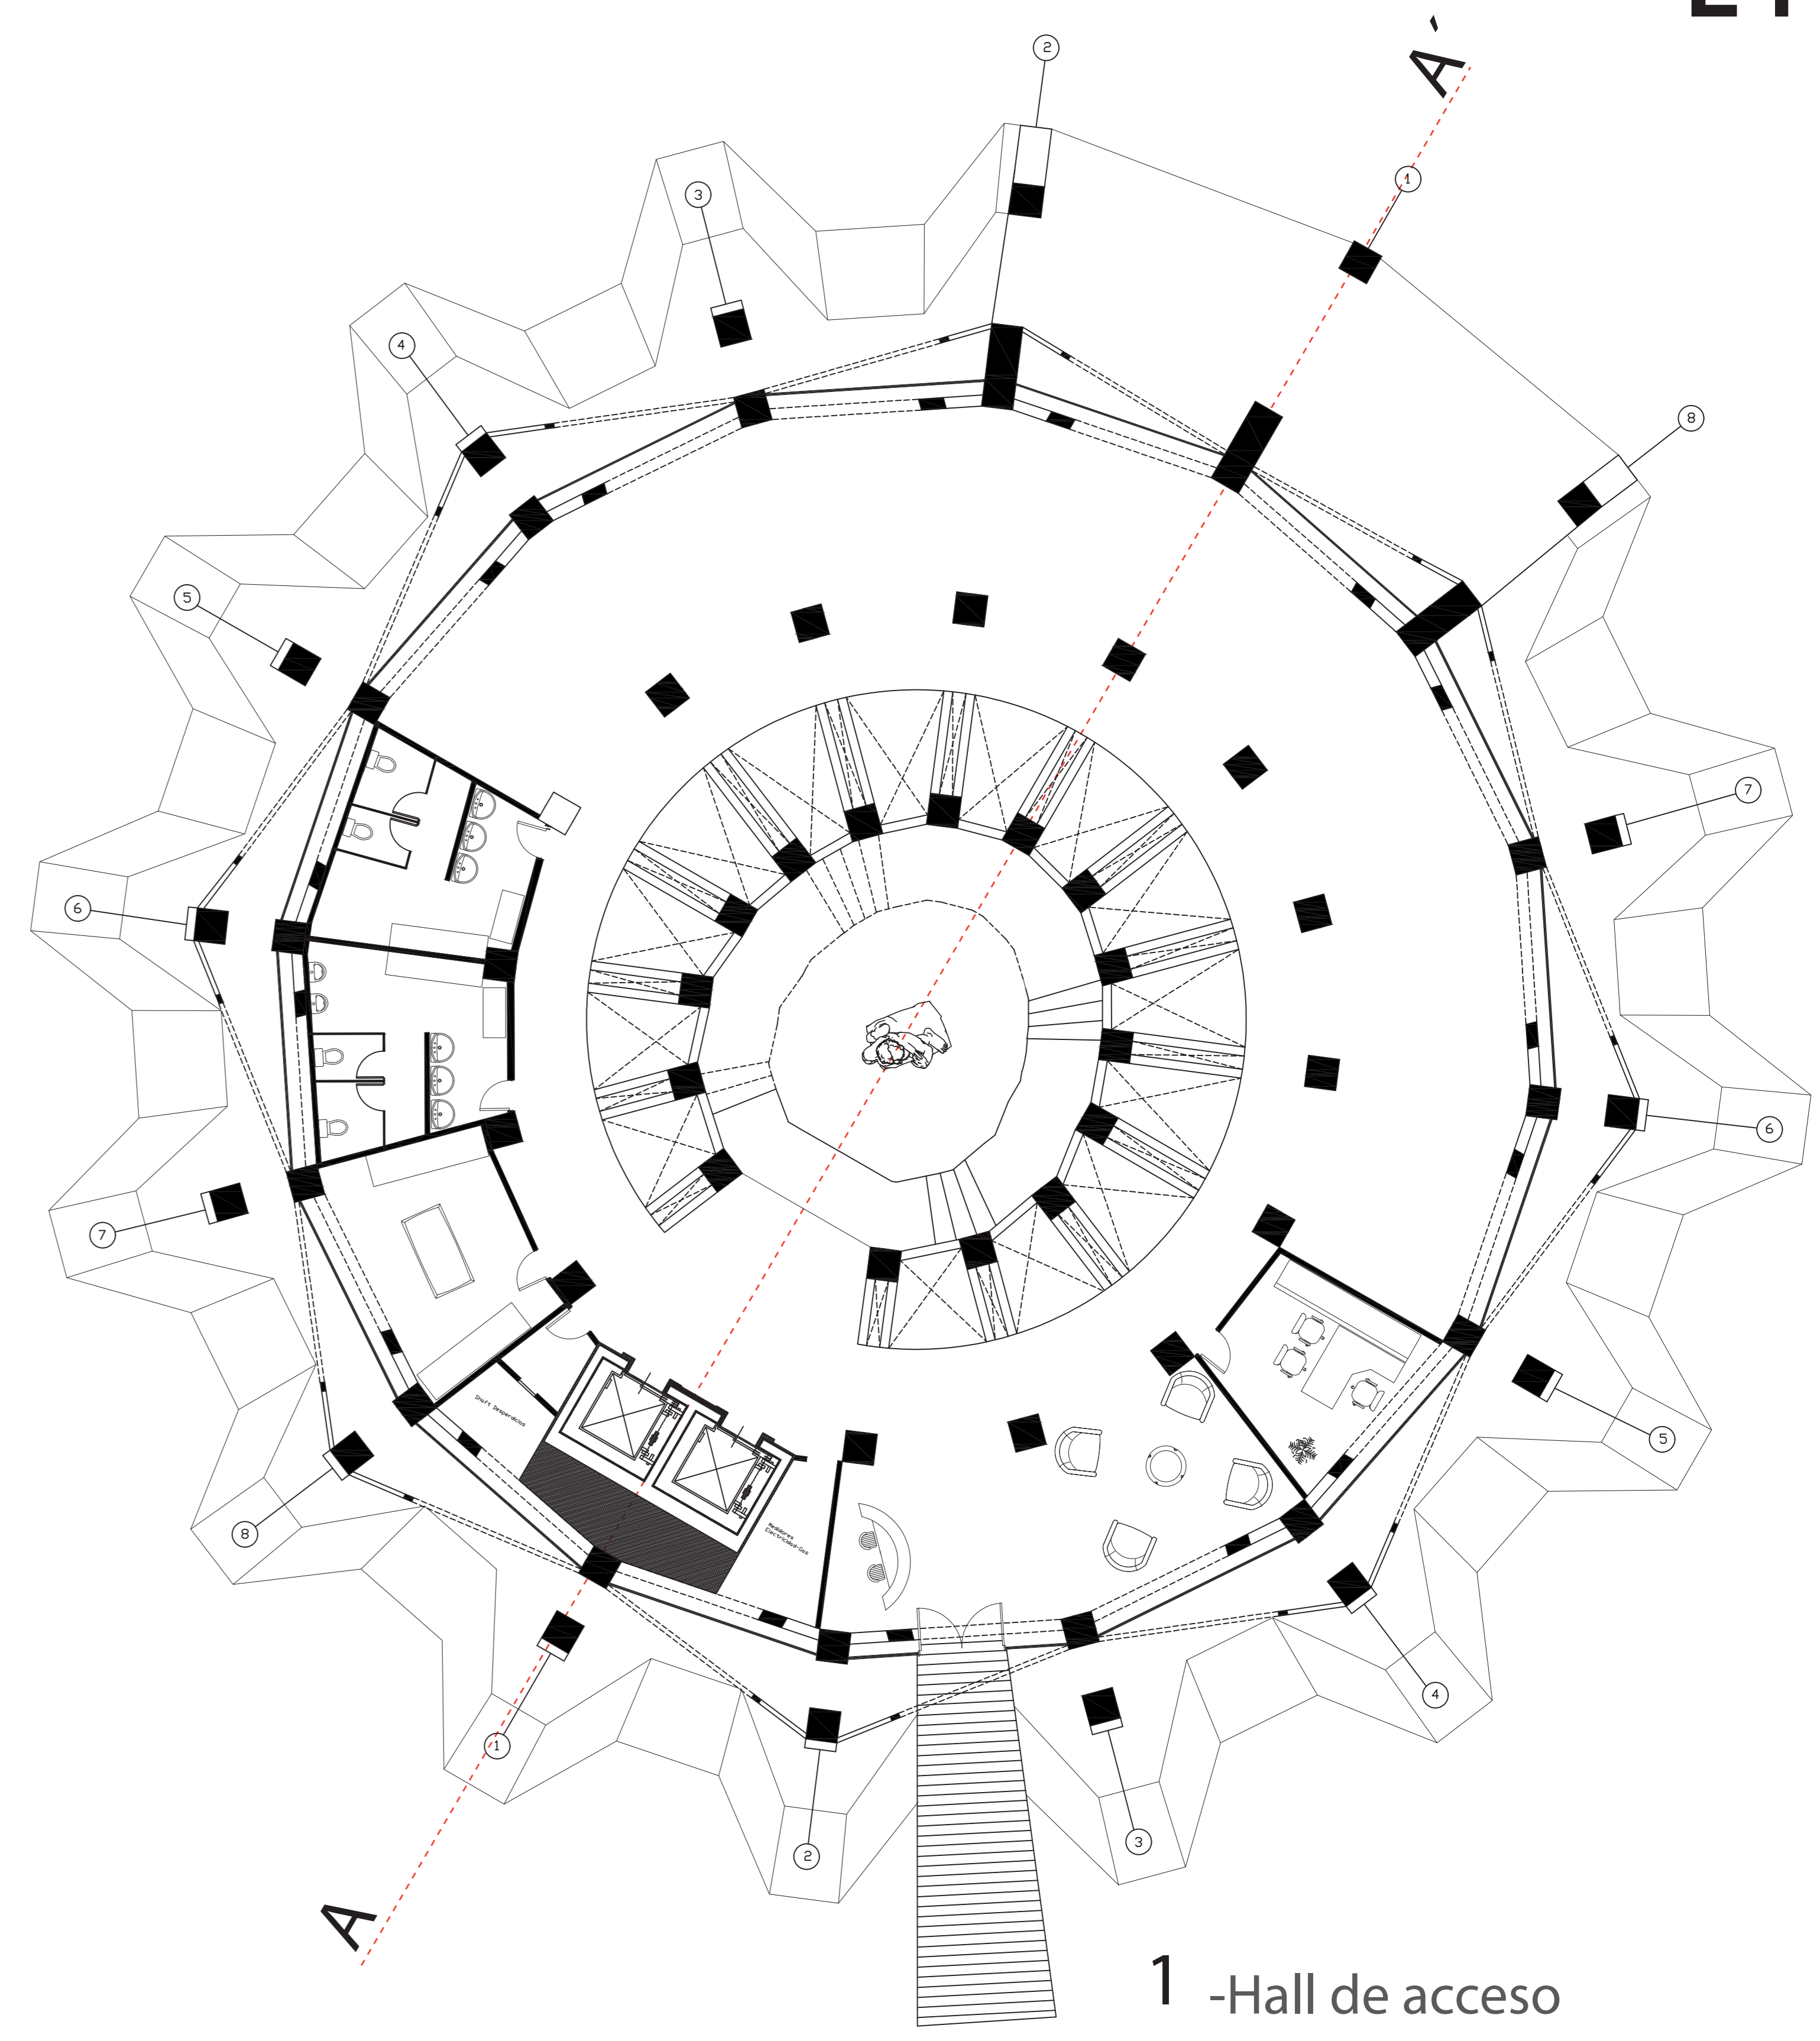

- 1 - Hall de acceso
- 1 - Espacio de exposición