



Corte/Planta 1:100


L5

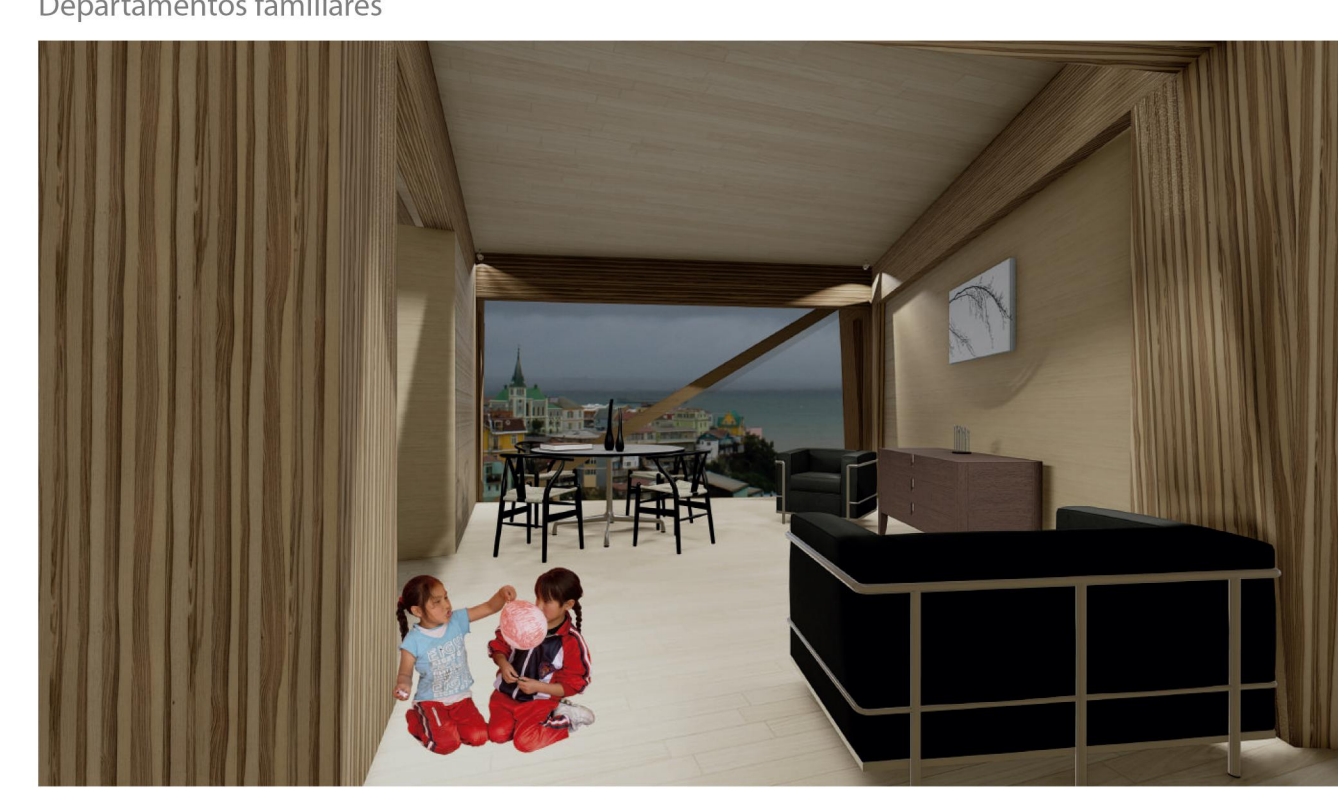

- Residencias Artistas
- Espacio Común/Working place
- Residencias Familia
- Recepción / Espacio de exposición
- Tiendas Valparaíso creativo

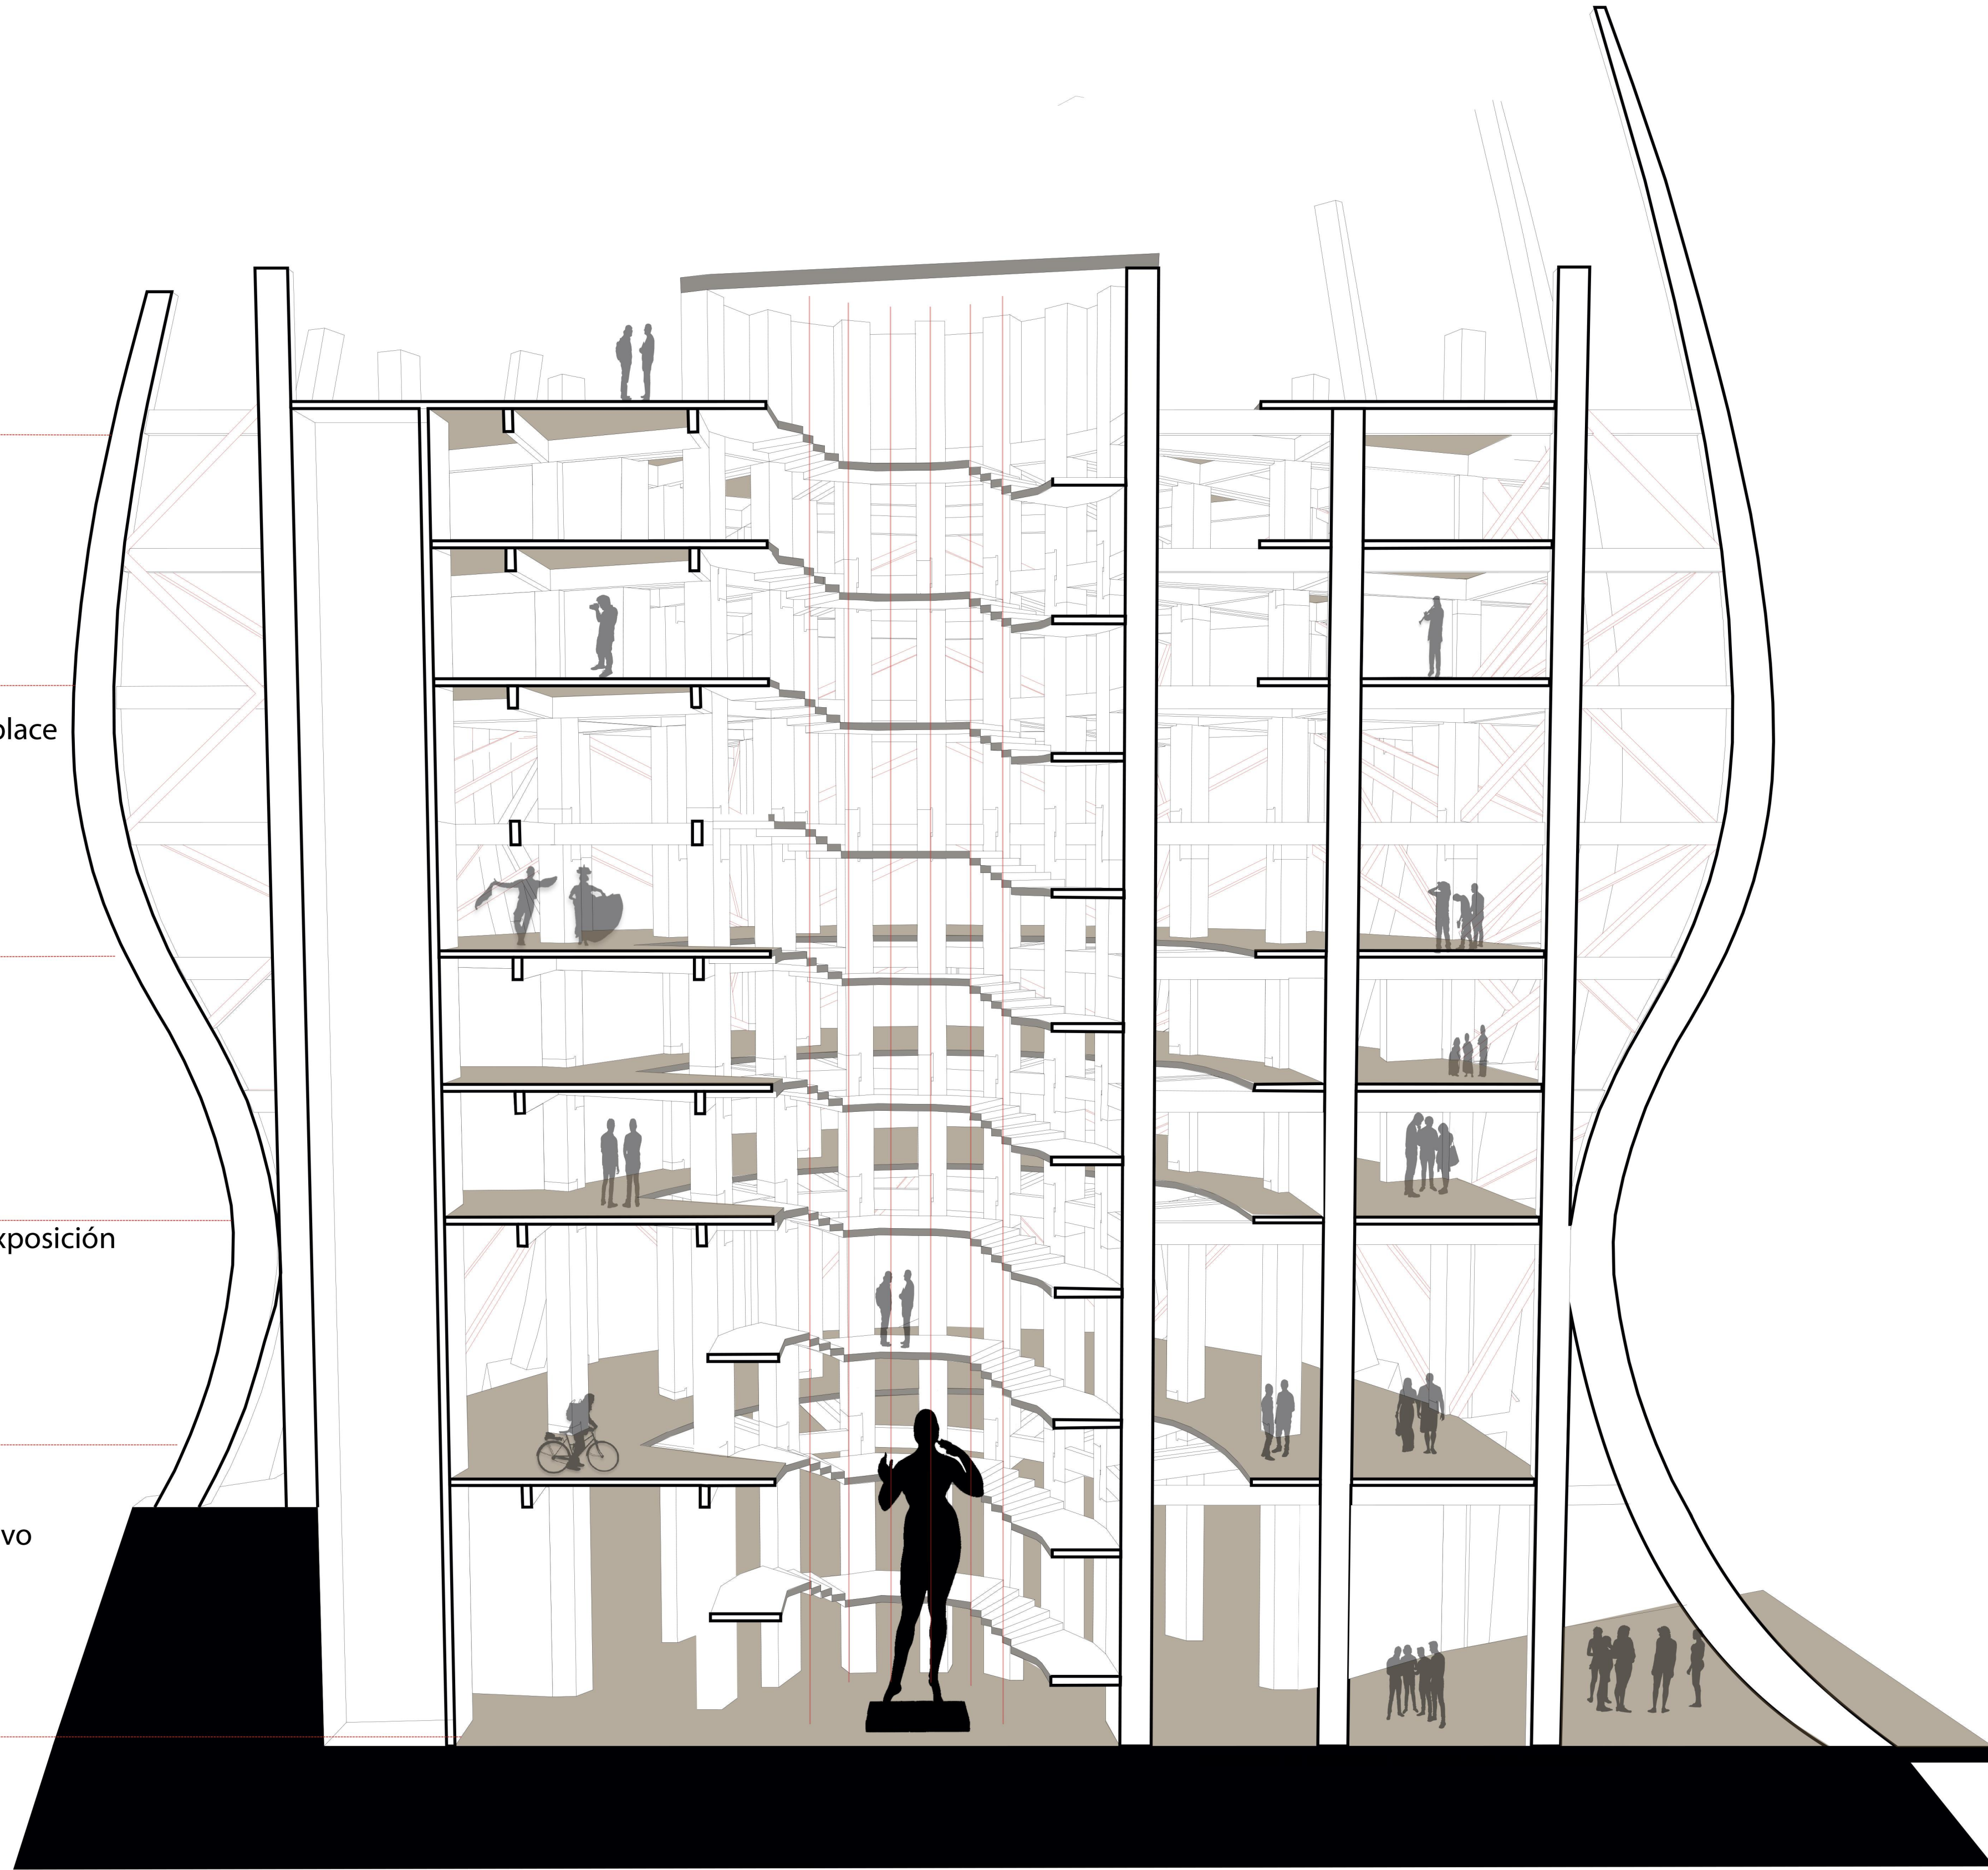

CORTE A-A'

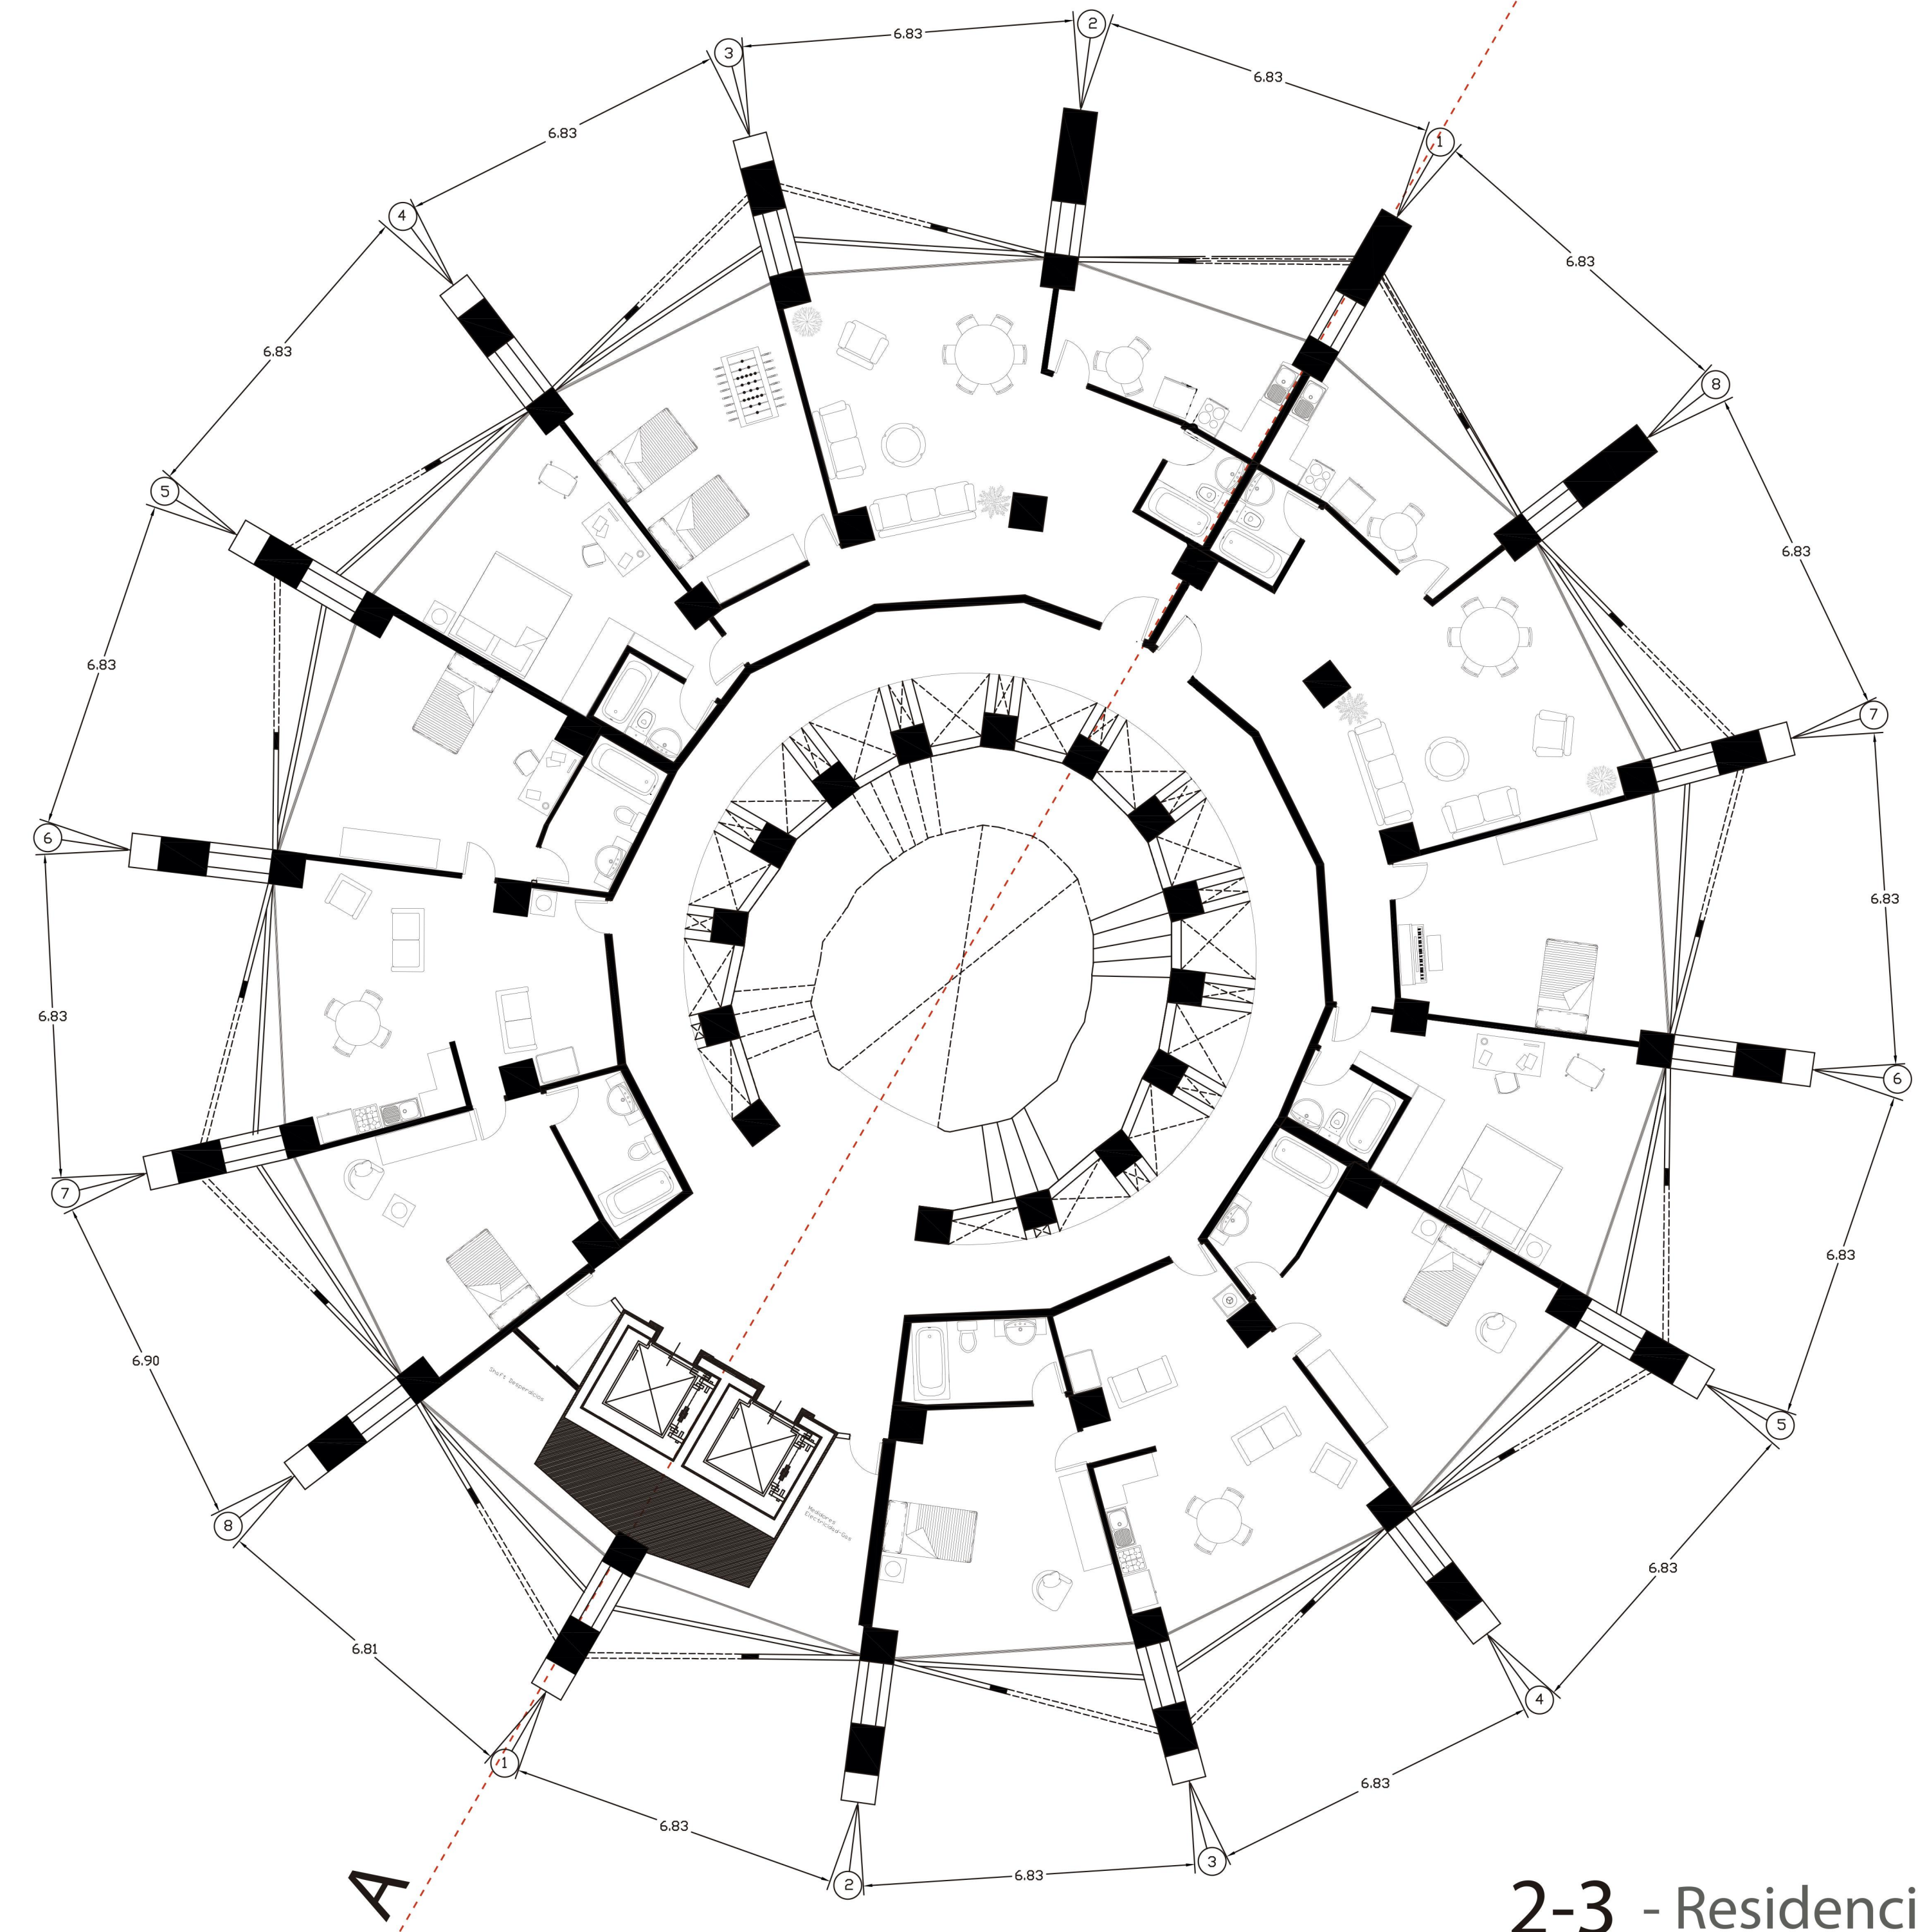

2-3 - Residencias Familia