




0. ELEVACIÓN  
Escala: 1:150

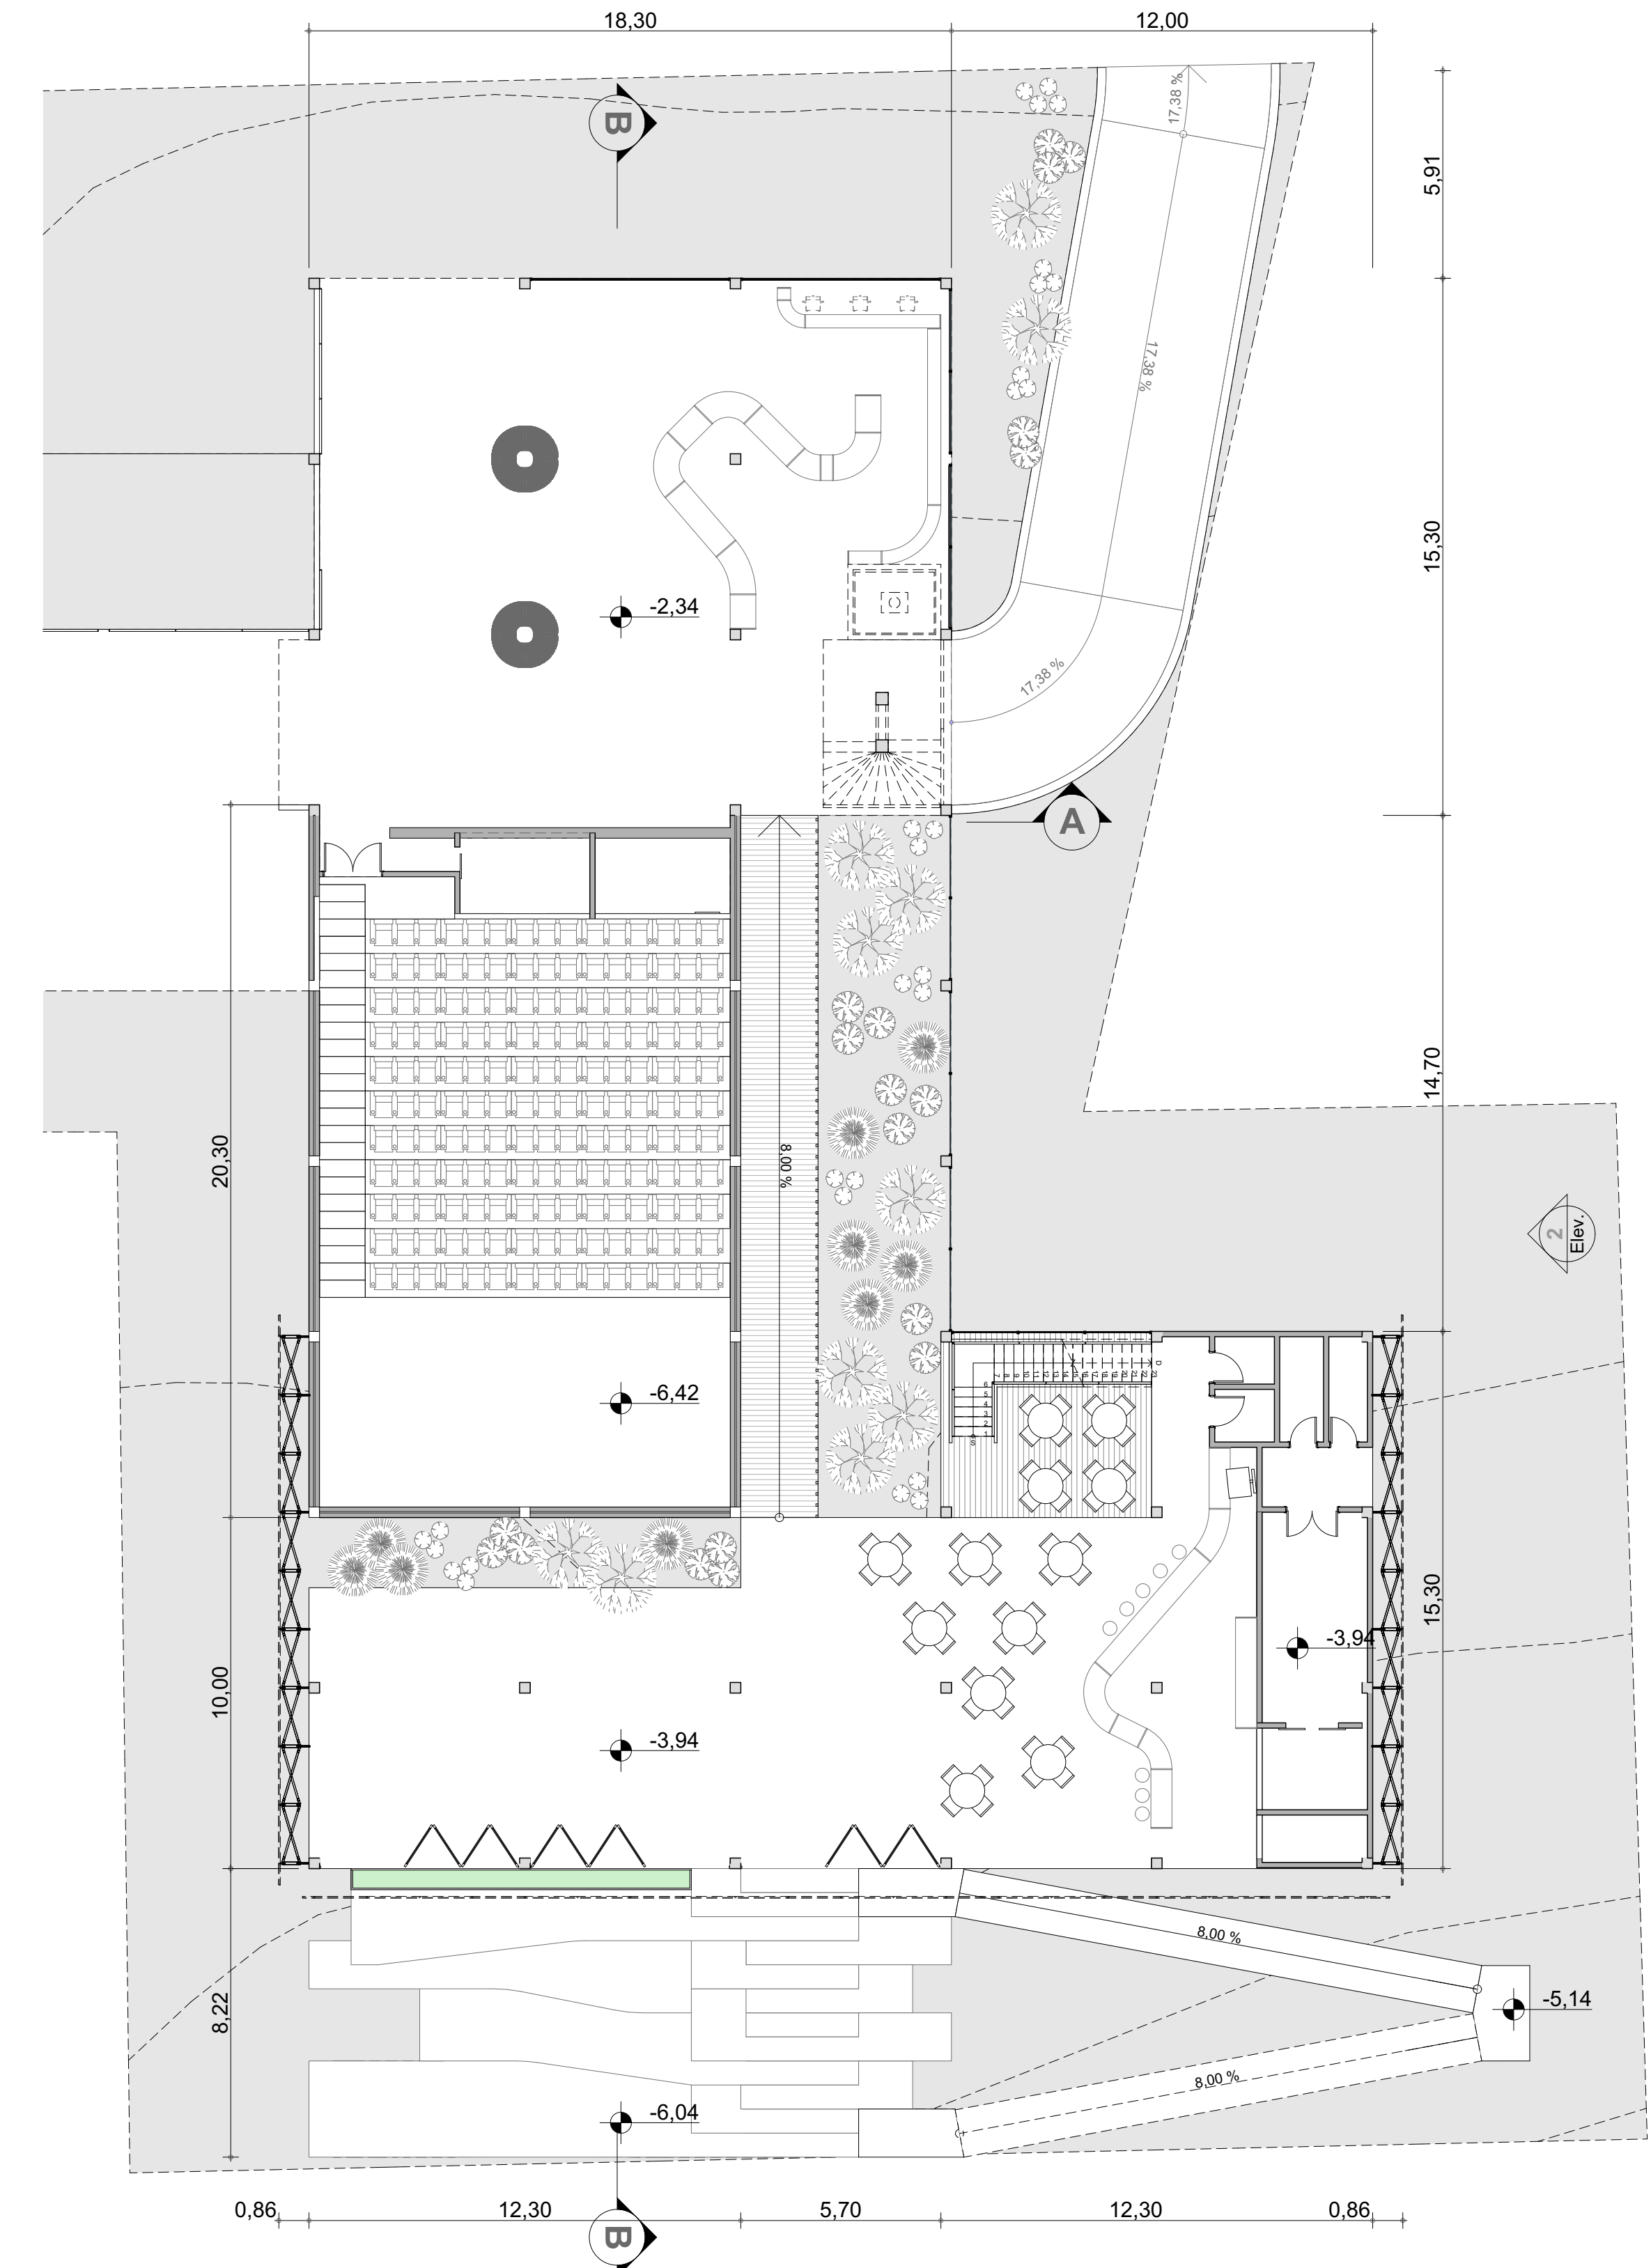

-1. ELEVACIÓN  
Escala: 1:150

