





PLANTA TERCER PISO
ESCALA 1:200

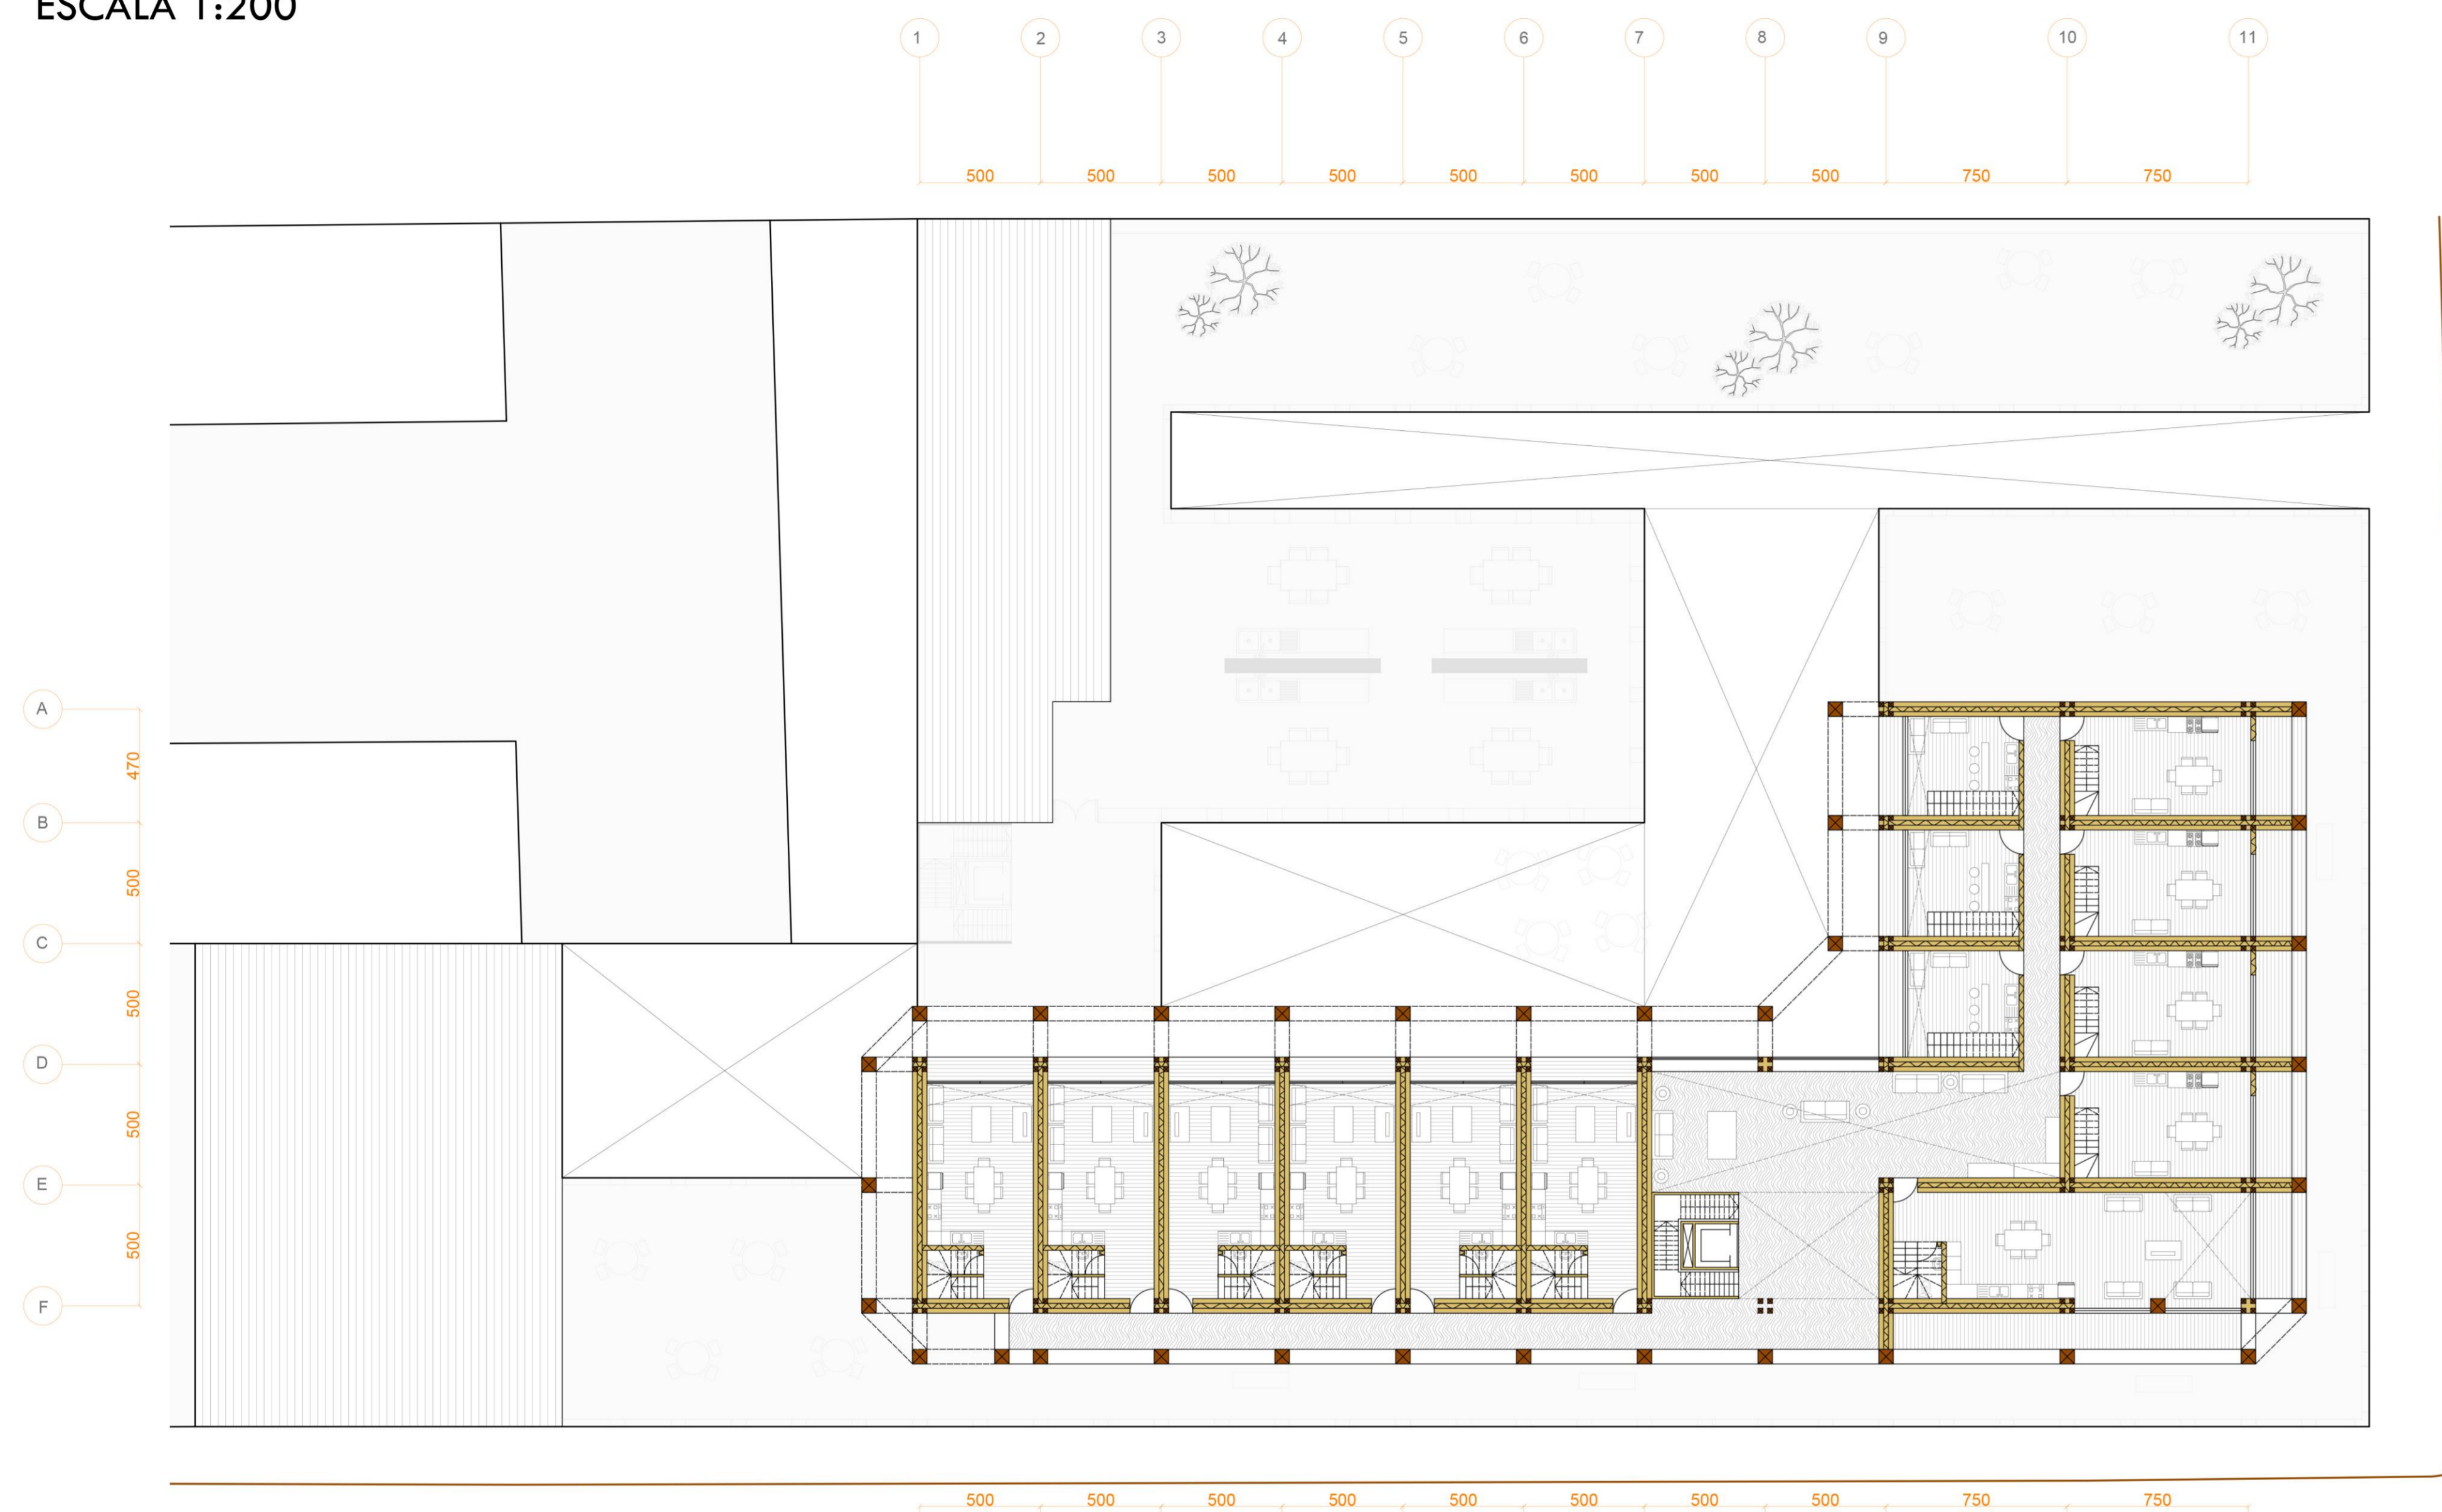



PLANTA CUARTO PISO
ESCALA 1:200

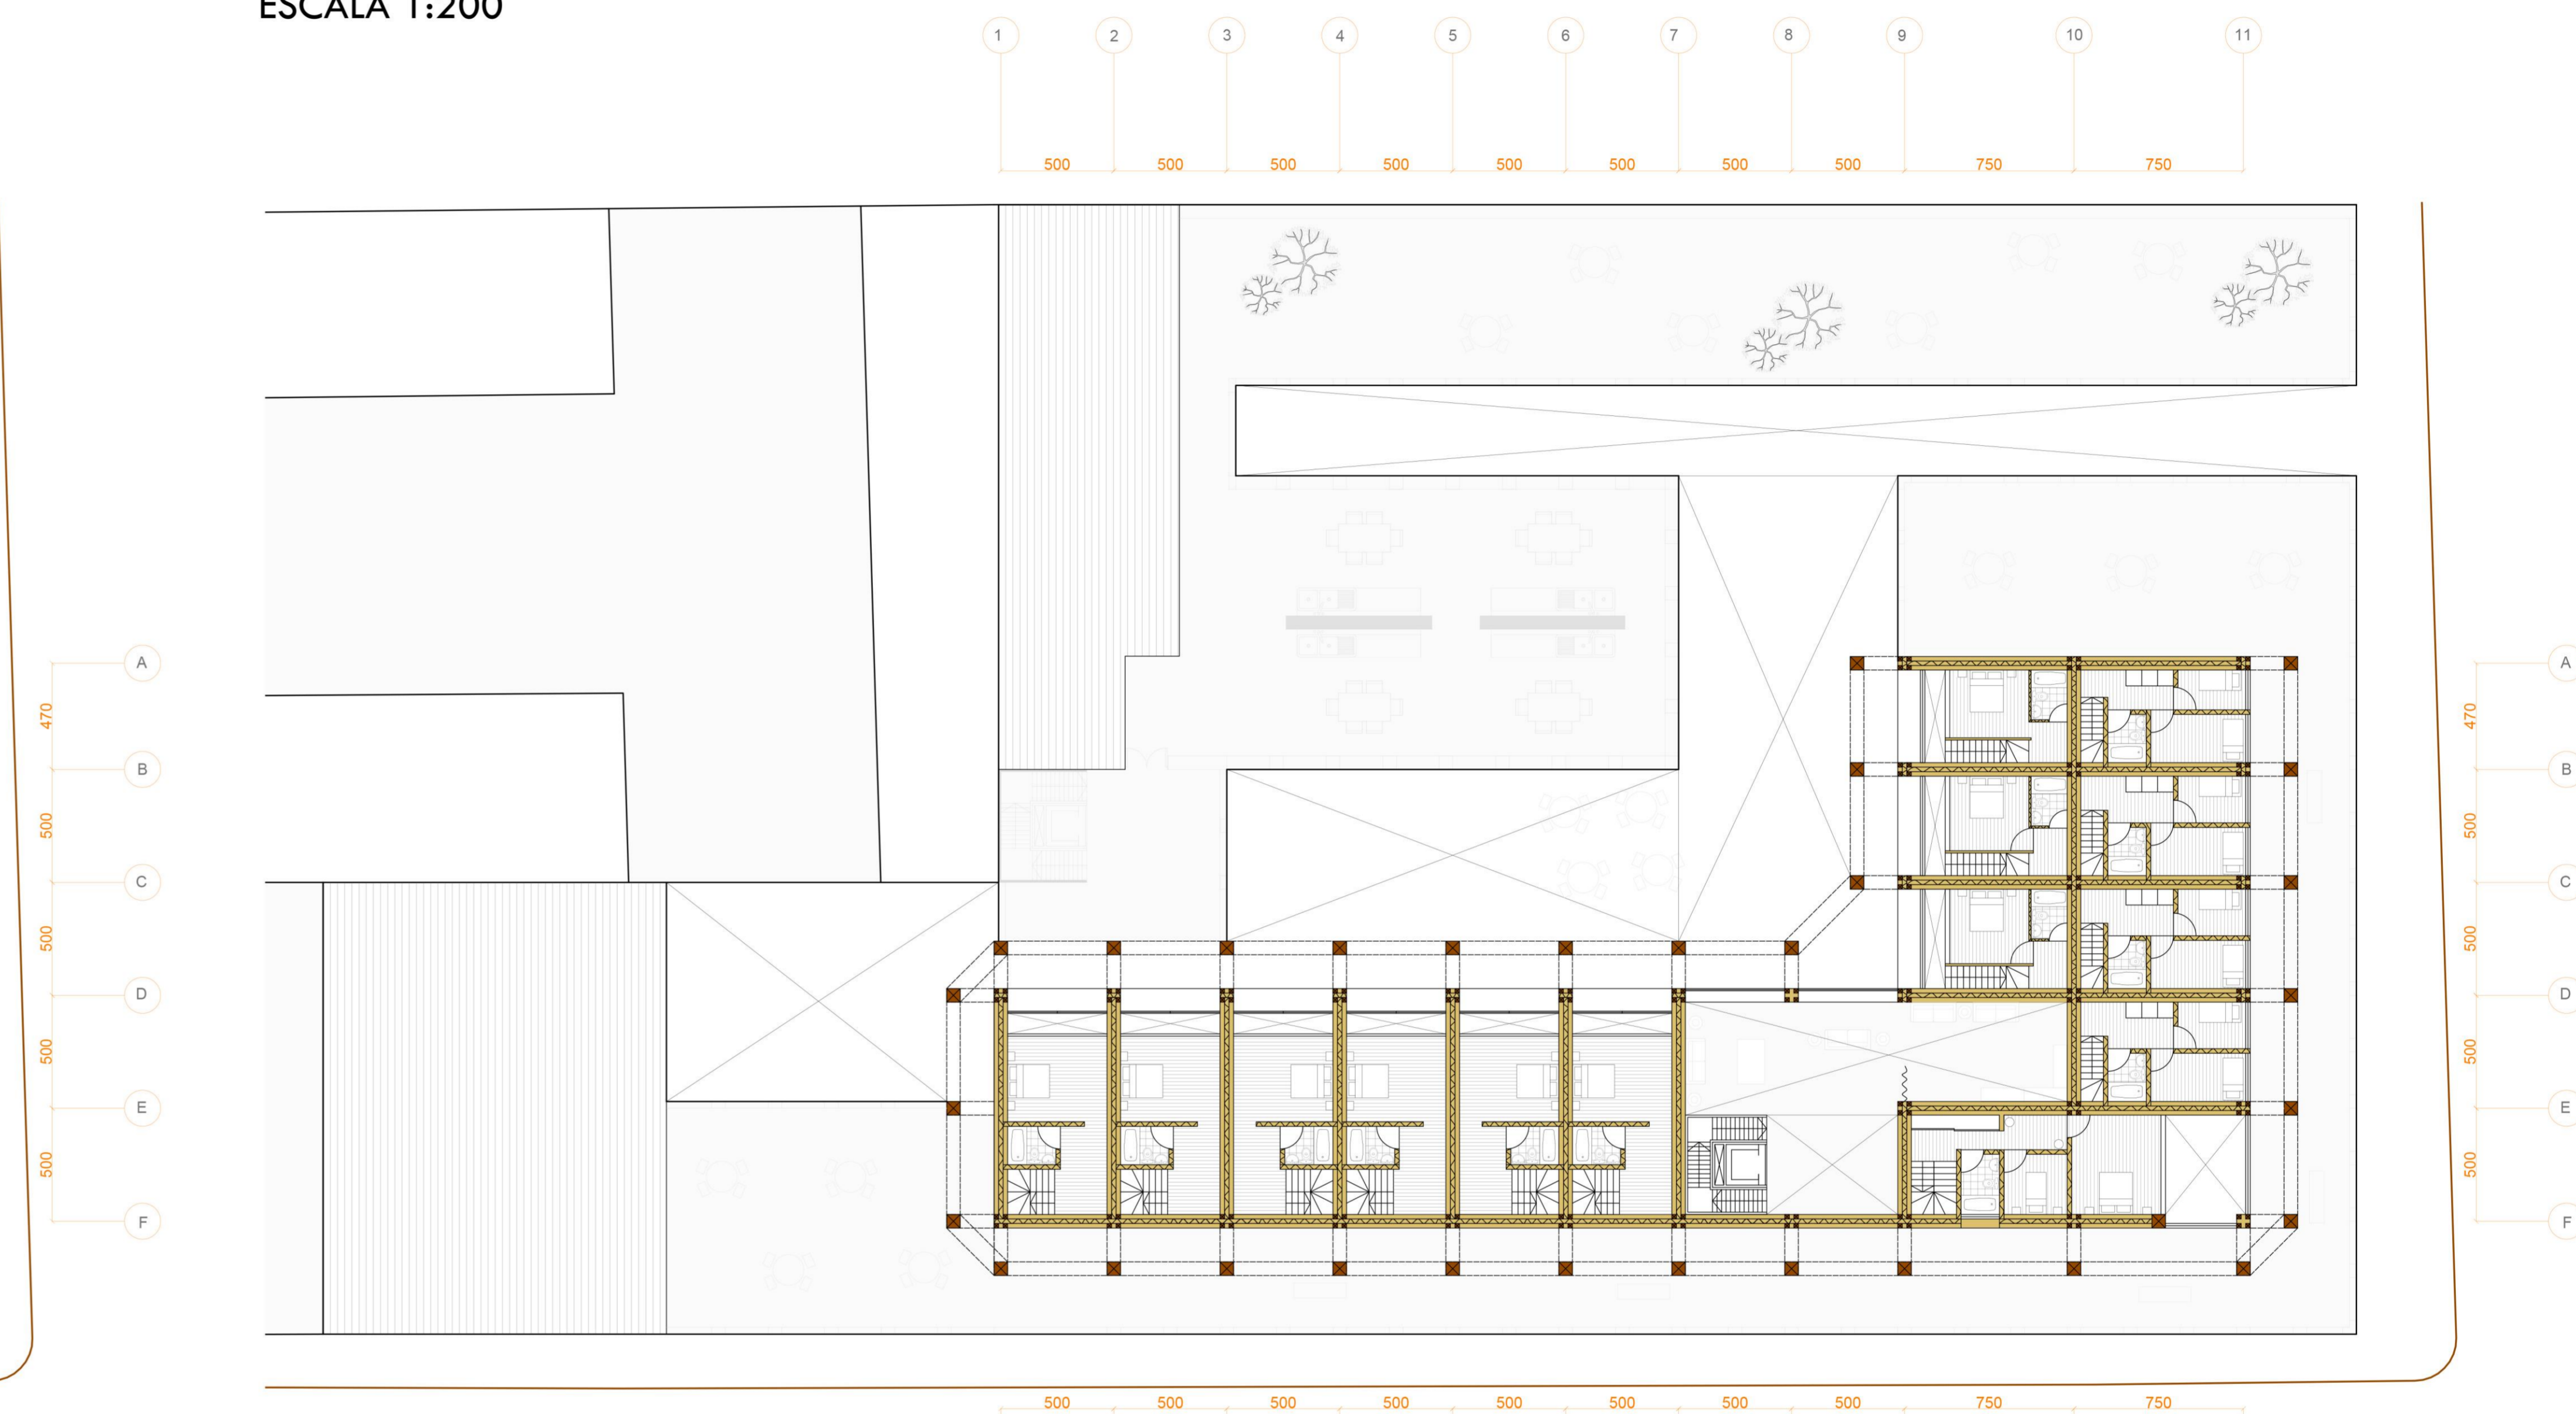



TIPOLOGÍA SUITE

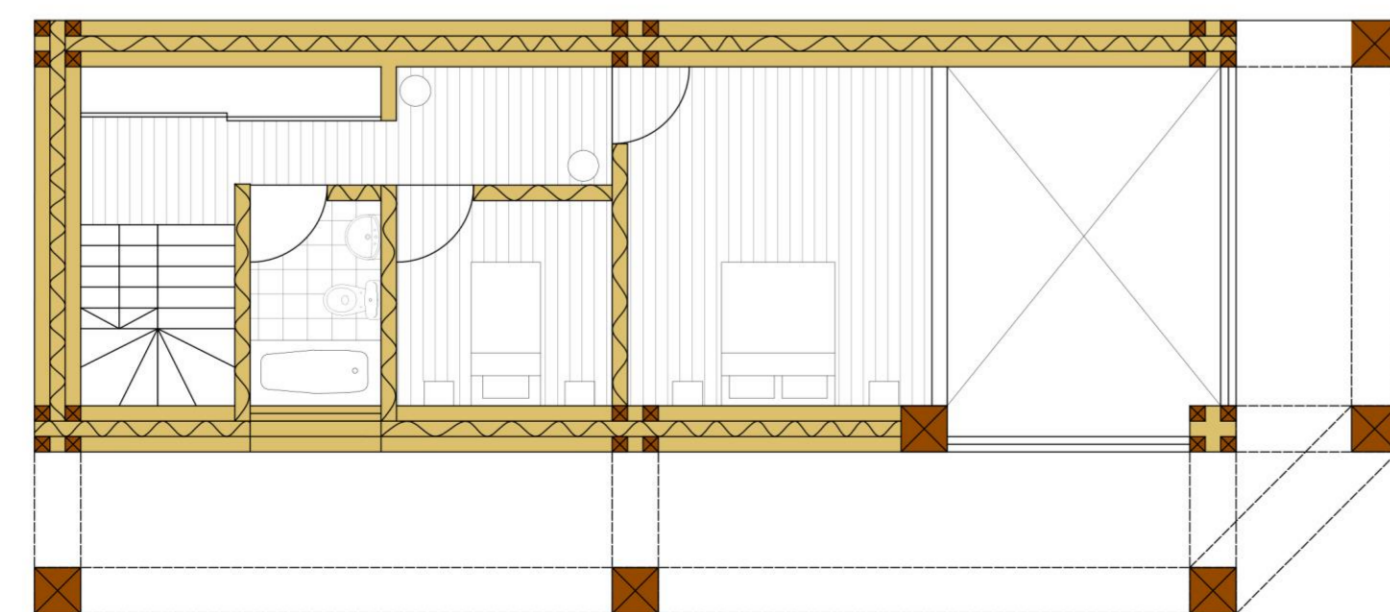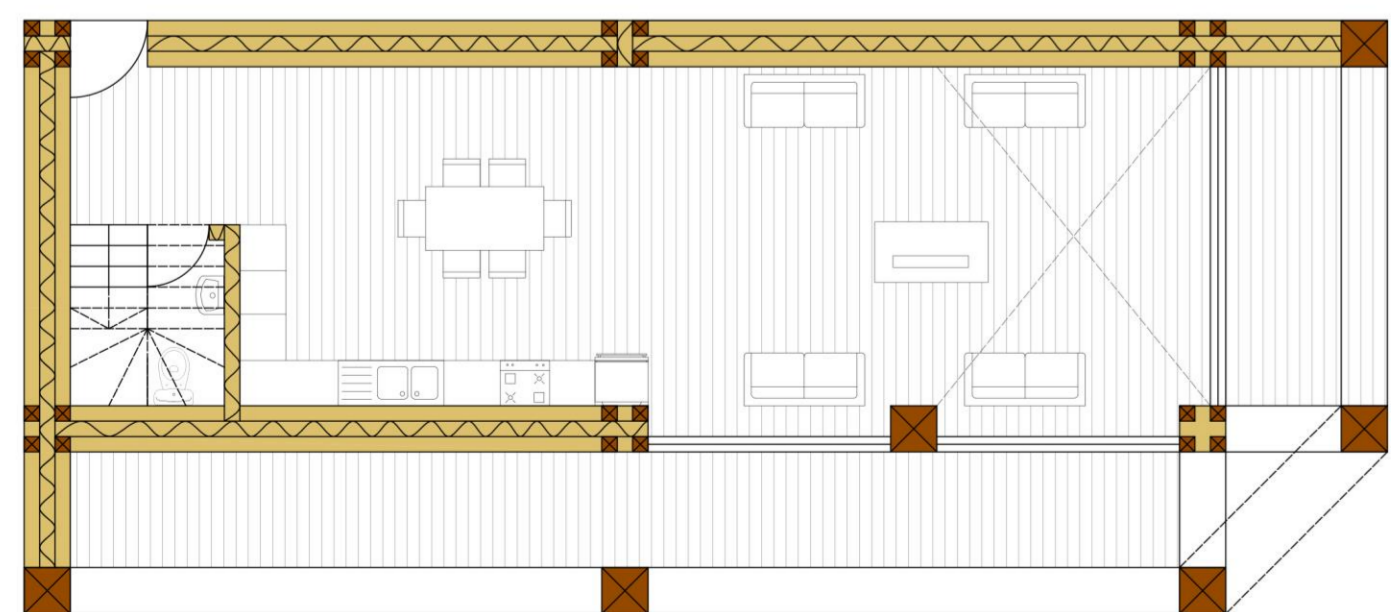

TIPOLOGÍA A

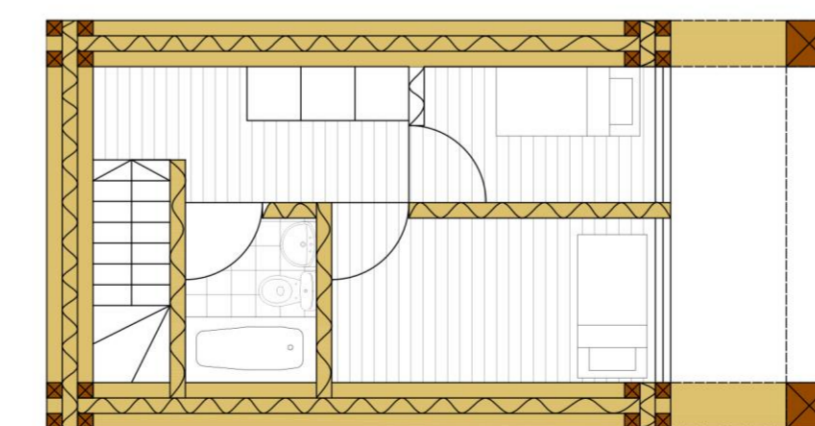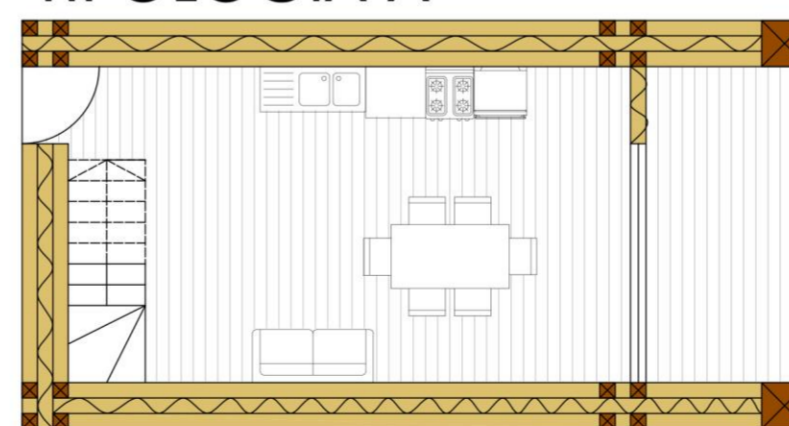

TIPOLOGÍA ESTUDIANTE

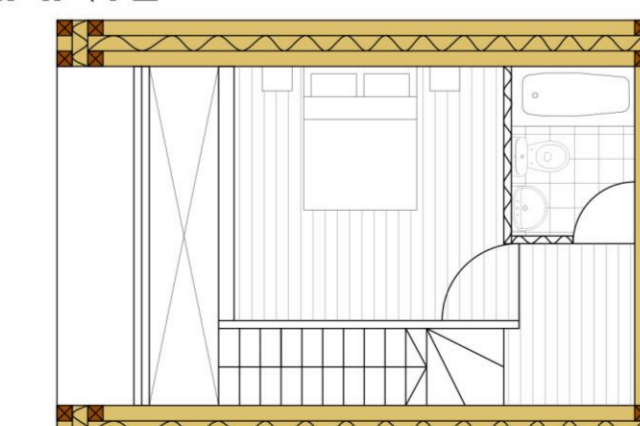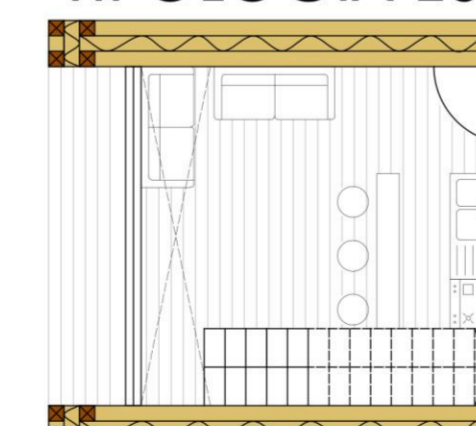

TIPOLOGÍA B

