

Esquema celosía | ESC 125


Envolvente



Entablado suelo




Diagonales

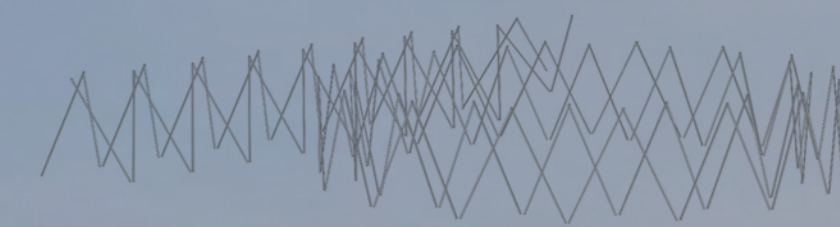


Pilares compuestos en x




Escenario

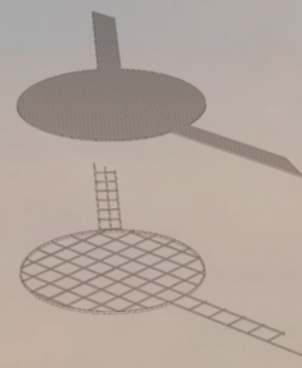

Fundaciones

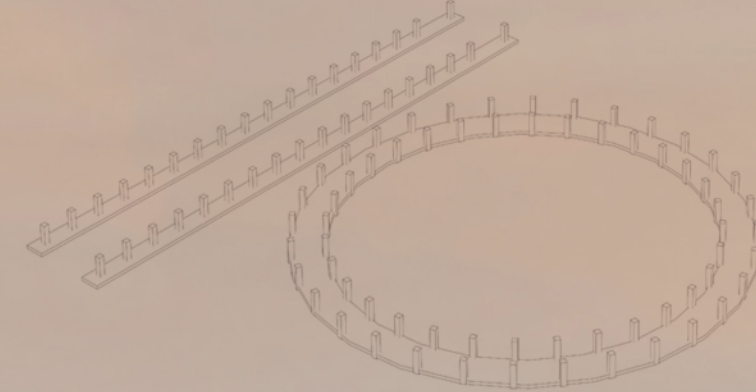


- 1- PLAZA DE ACCESO
- 2- PUENTE MUELLE
- 3- FOYER 360
- 4- SENDERO EXISTENTE
- 5- GRADERIA EN DESNIVEL

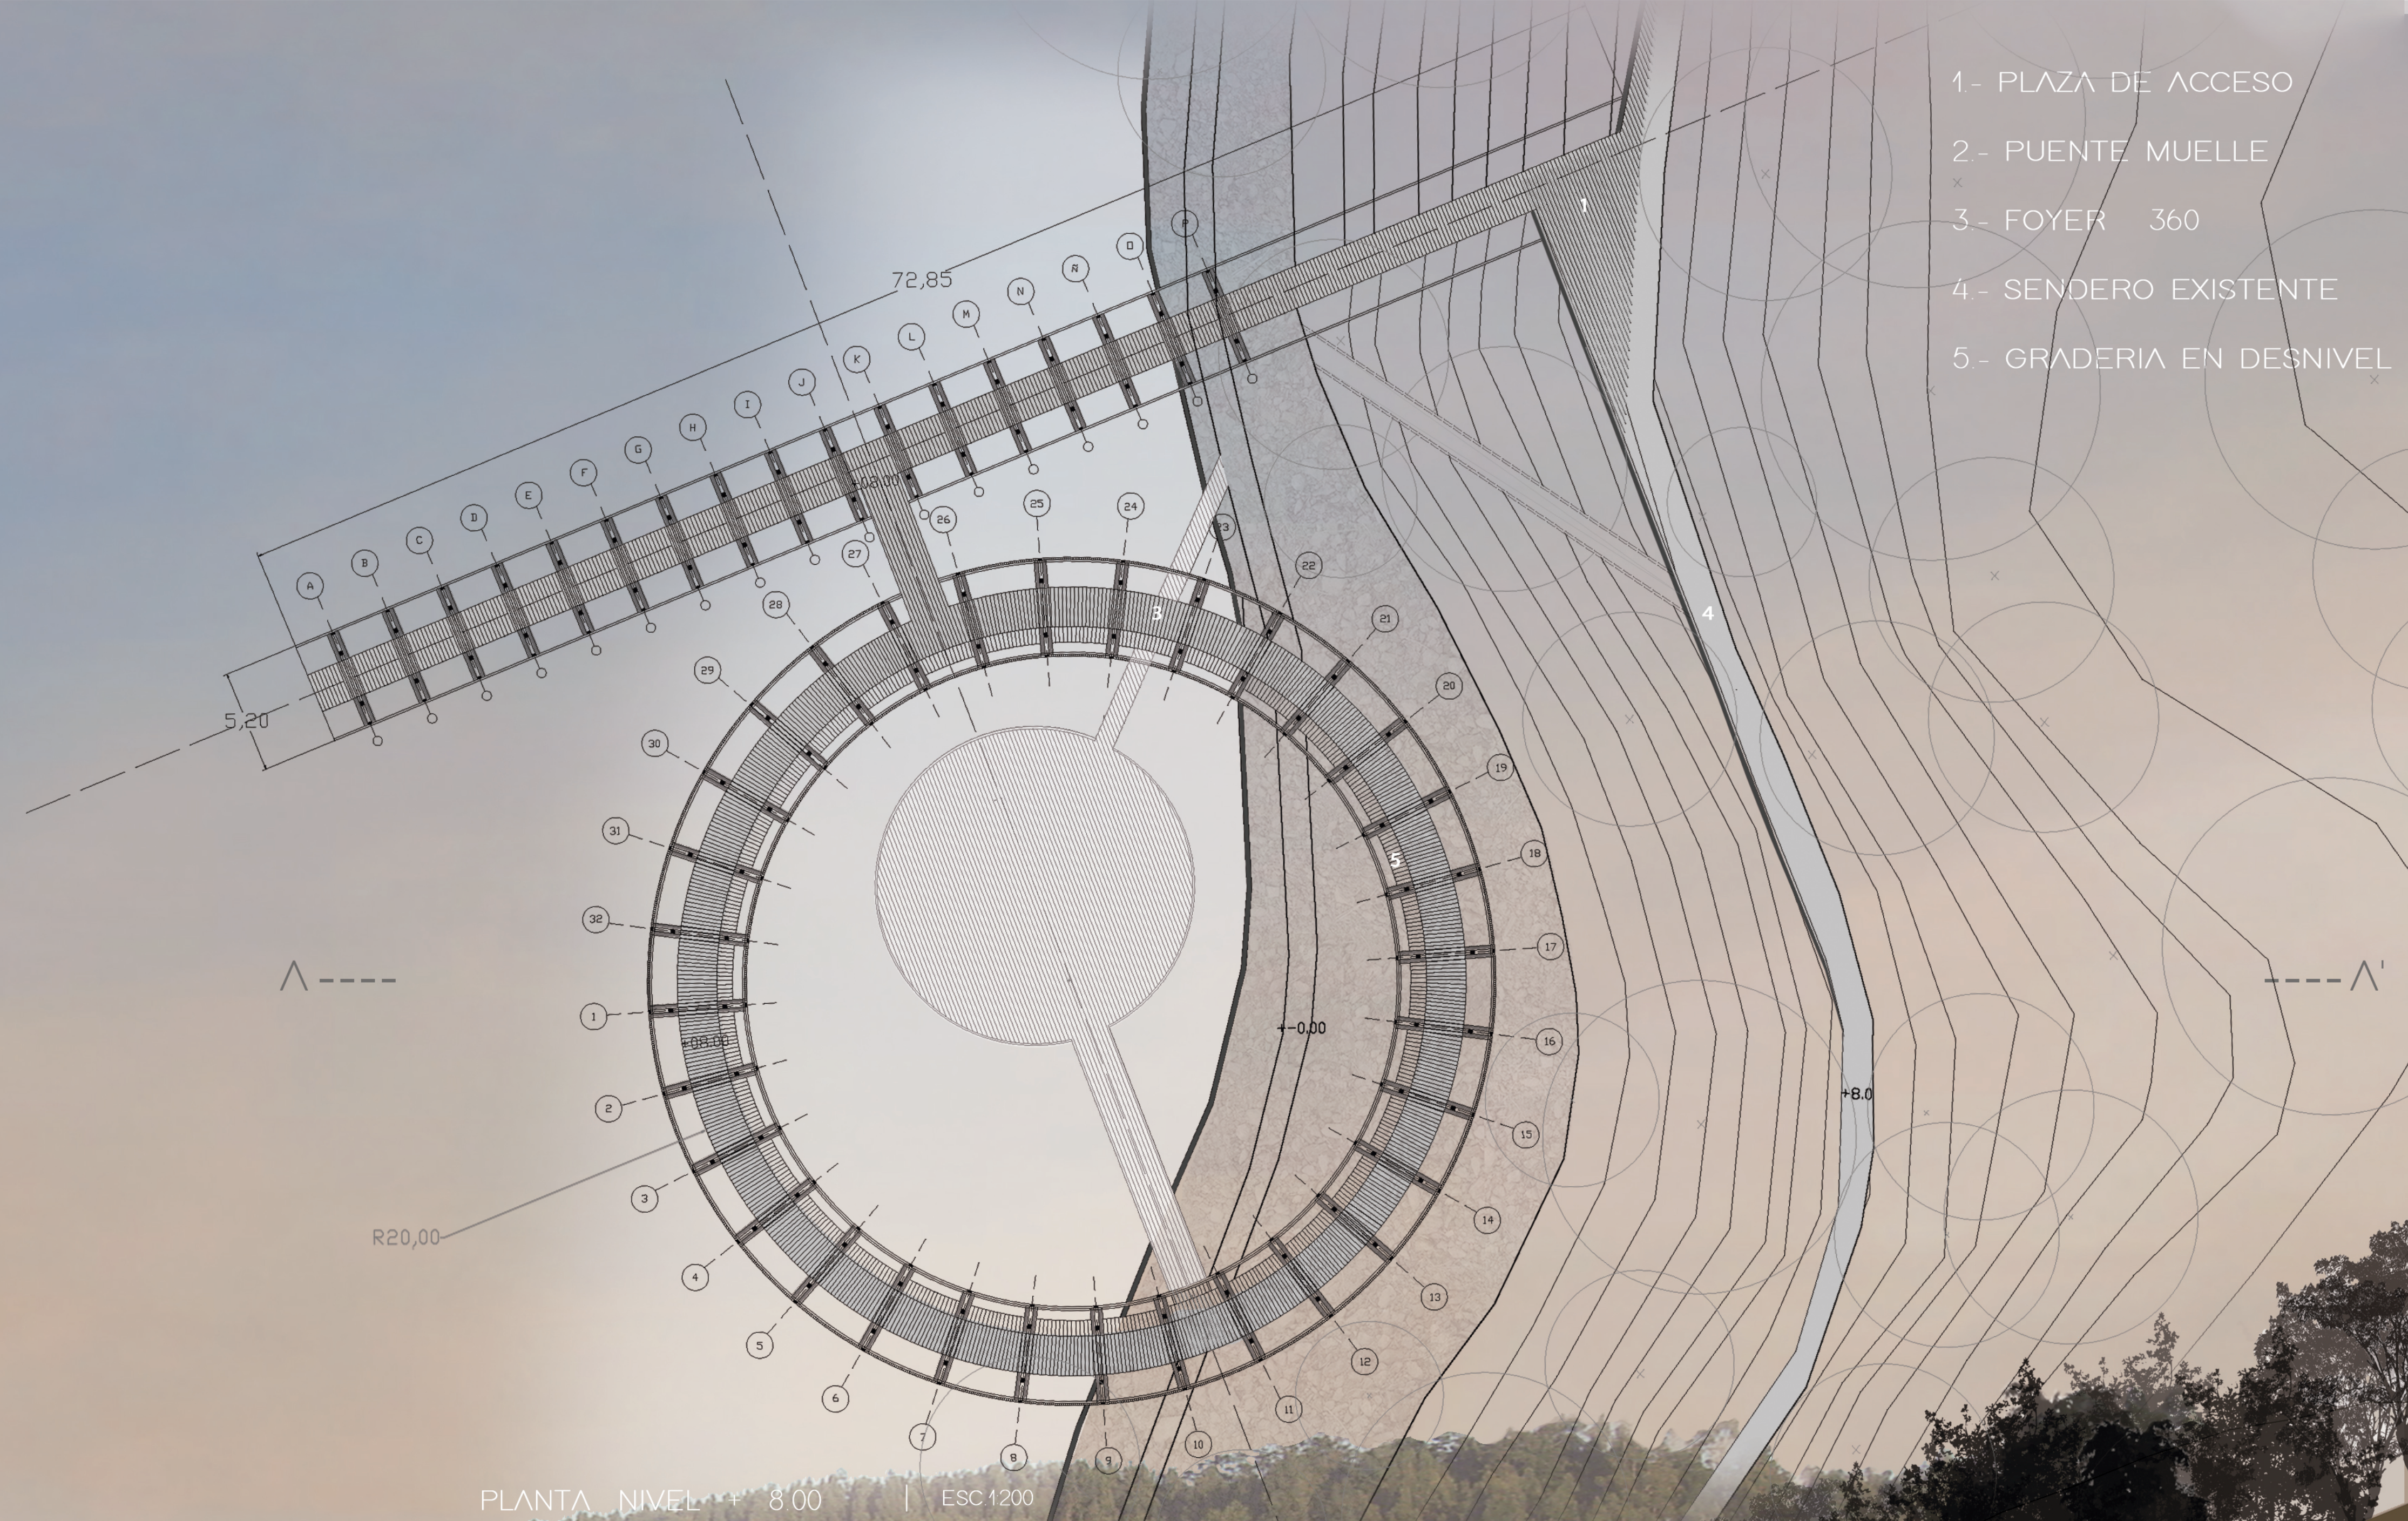

PLANTA_NIVEL + 8,00 | ESC 1200


Módulo que conforma la circunferencia

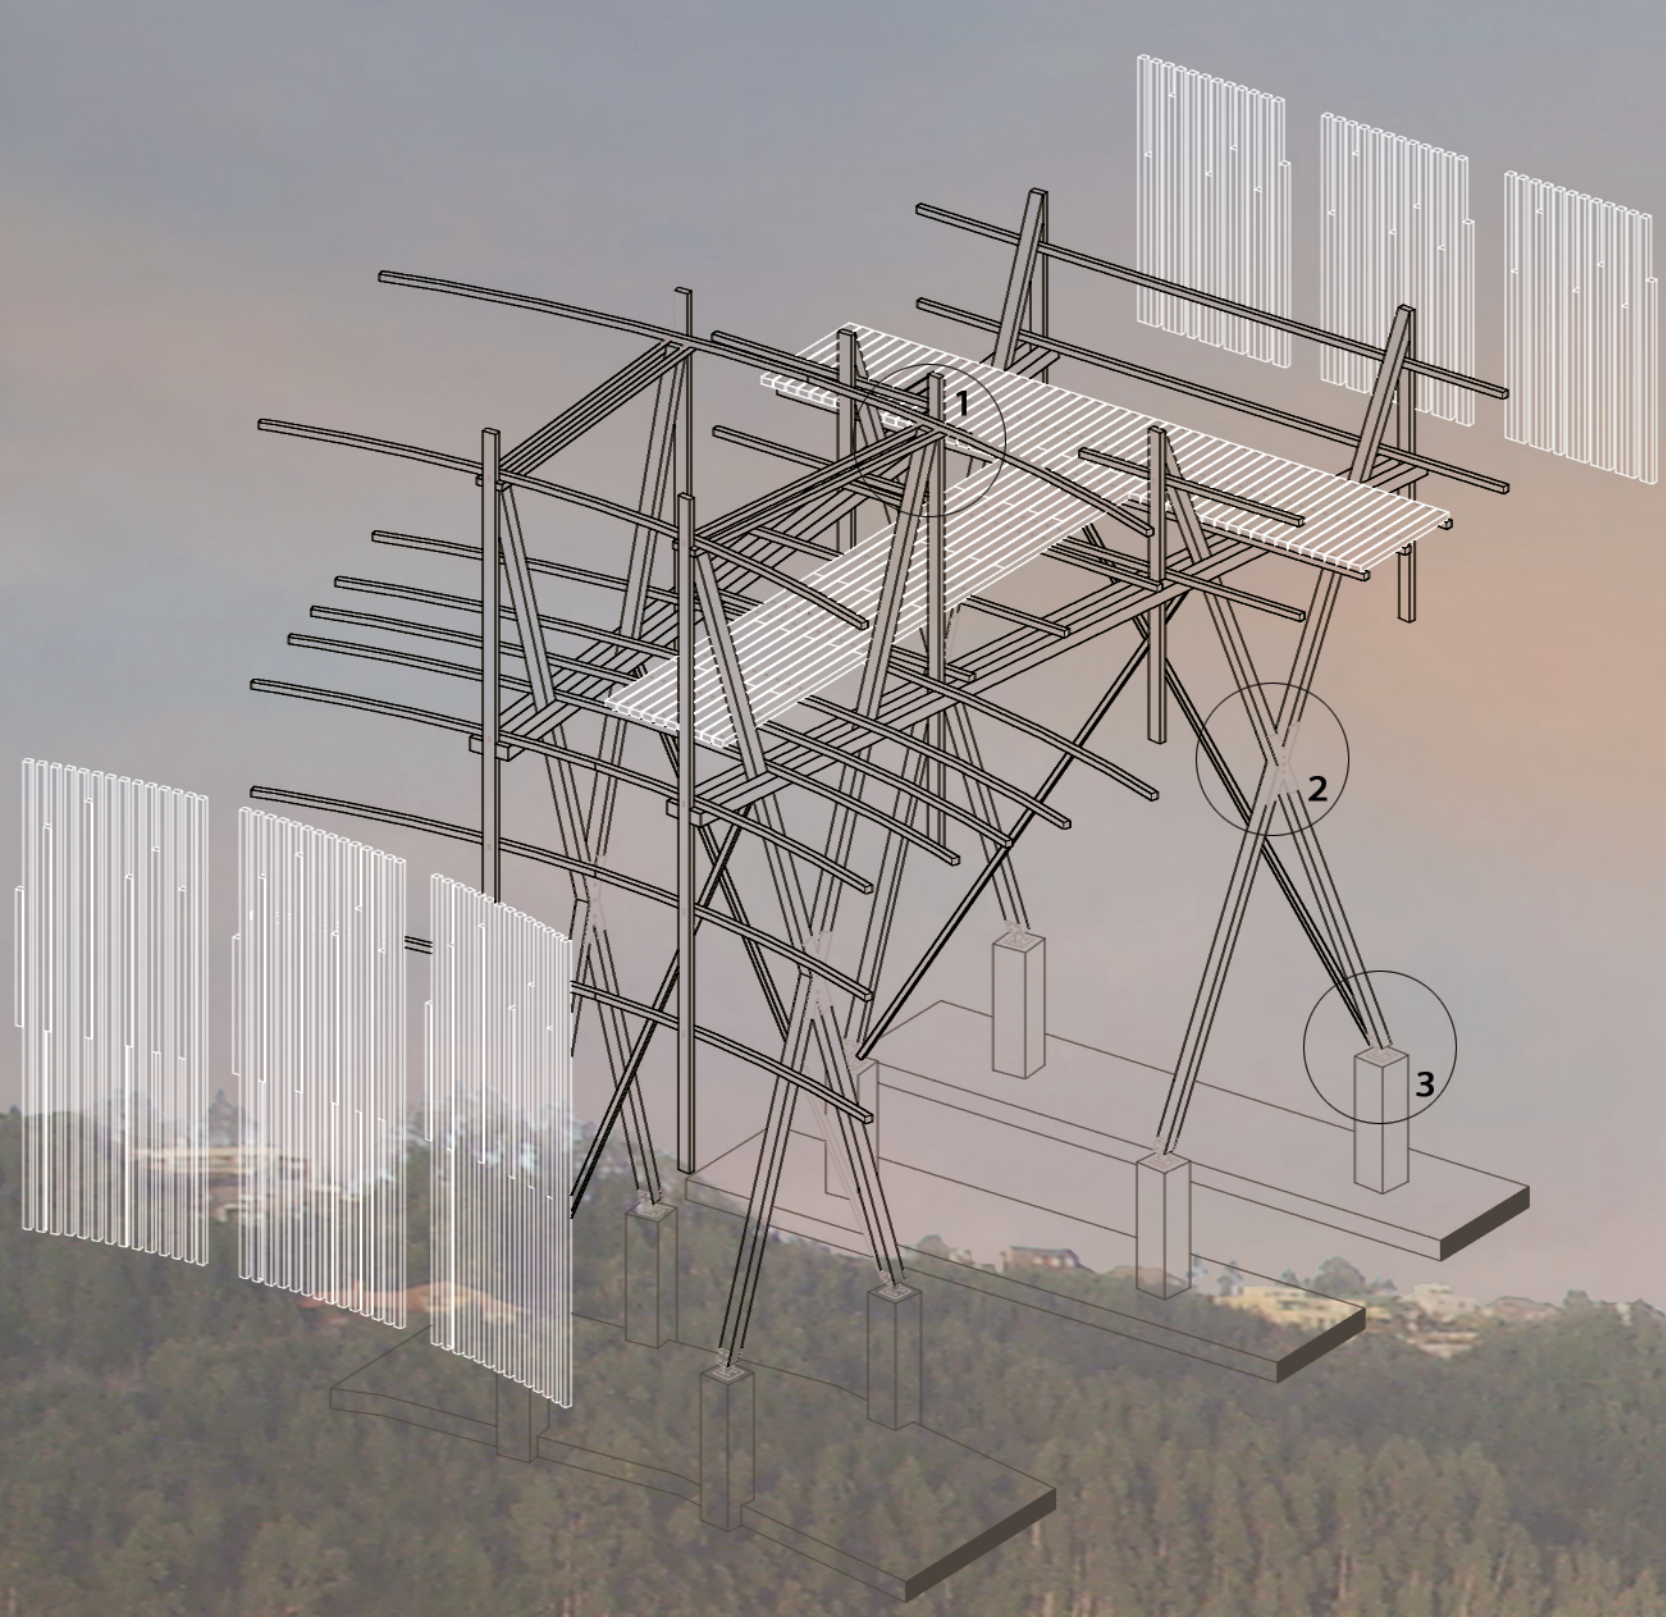

- 1.- Conexión entre dos piezas con pernos de 1 1/2"
- 2.- Unión de placa de acero con pernos de 1 1/2"
- 3.- Unión entre fundación y pilar con pernos de 3/8"

Detalles | ESC 125

Isométrica sección de unión entre puente y foyer 360

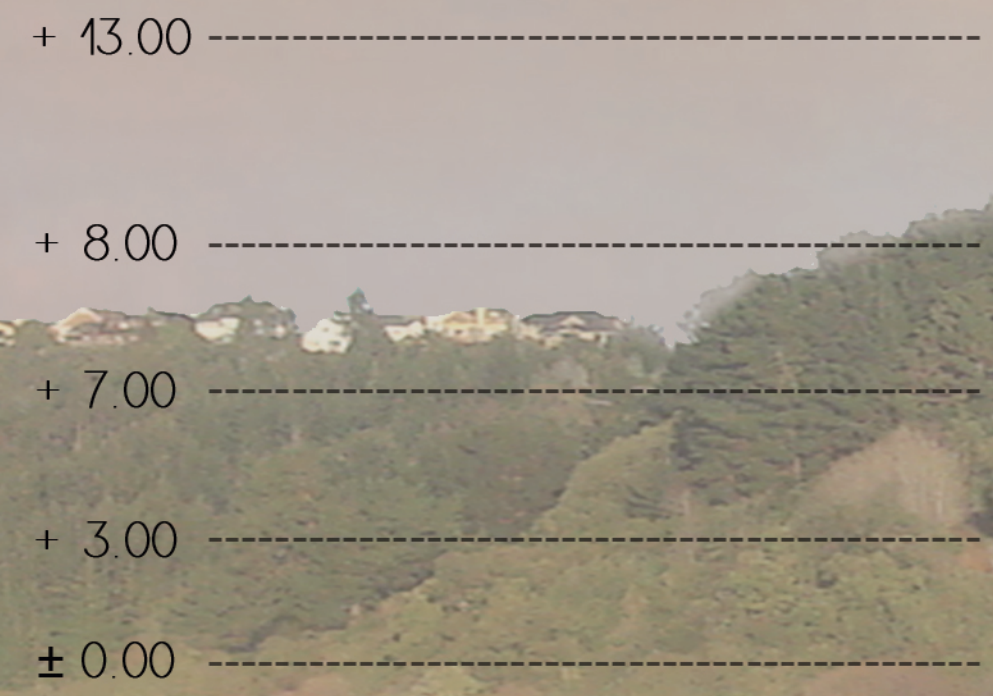

CORTE M' | ESC 1150