ARQ687

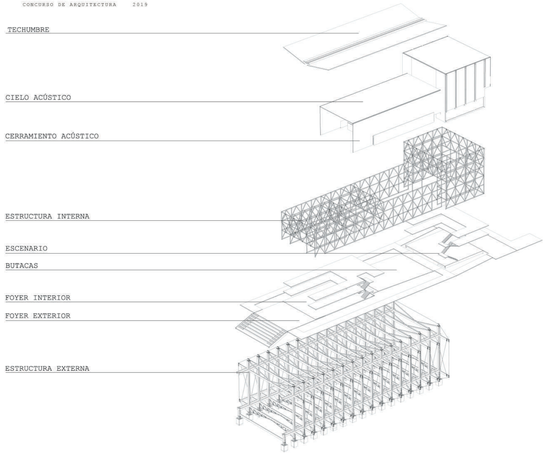

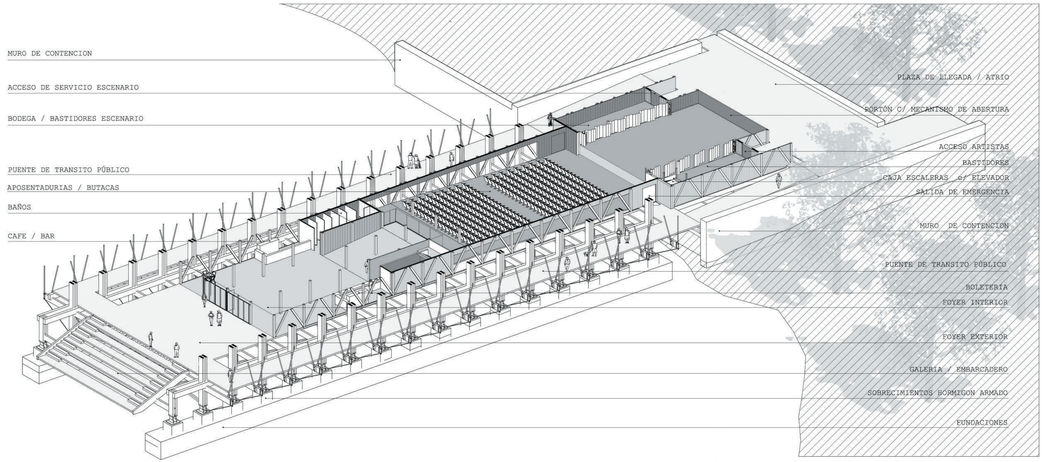

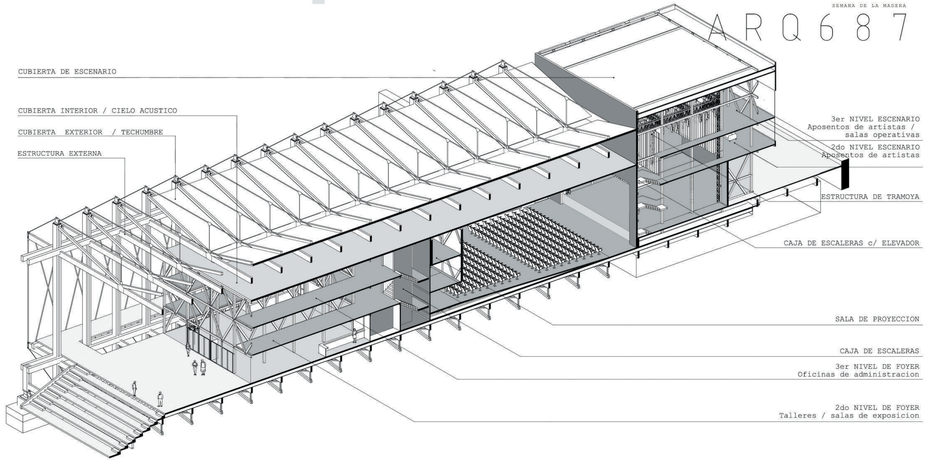

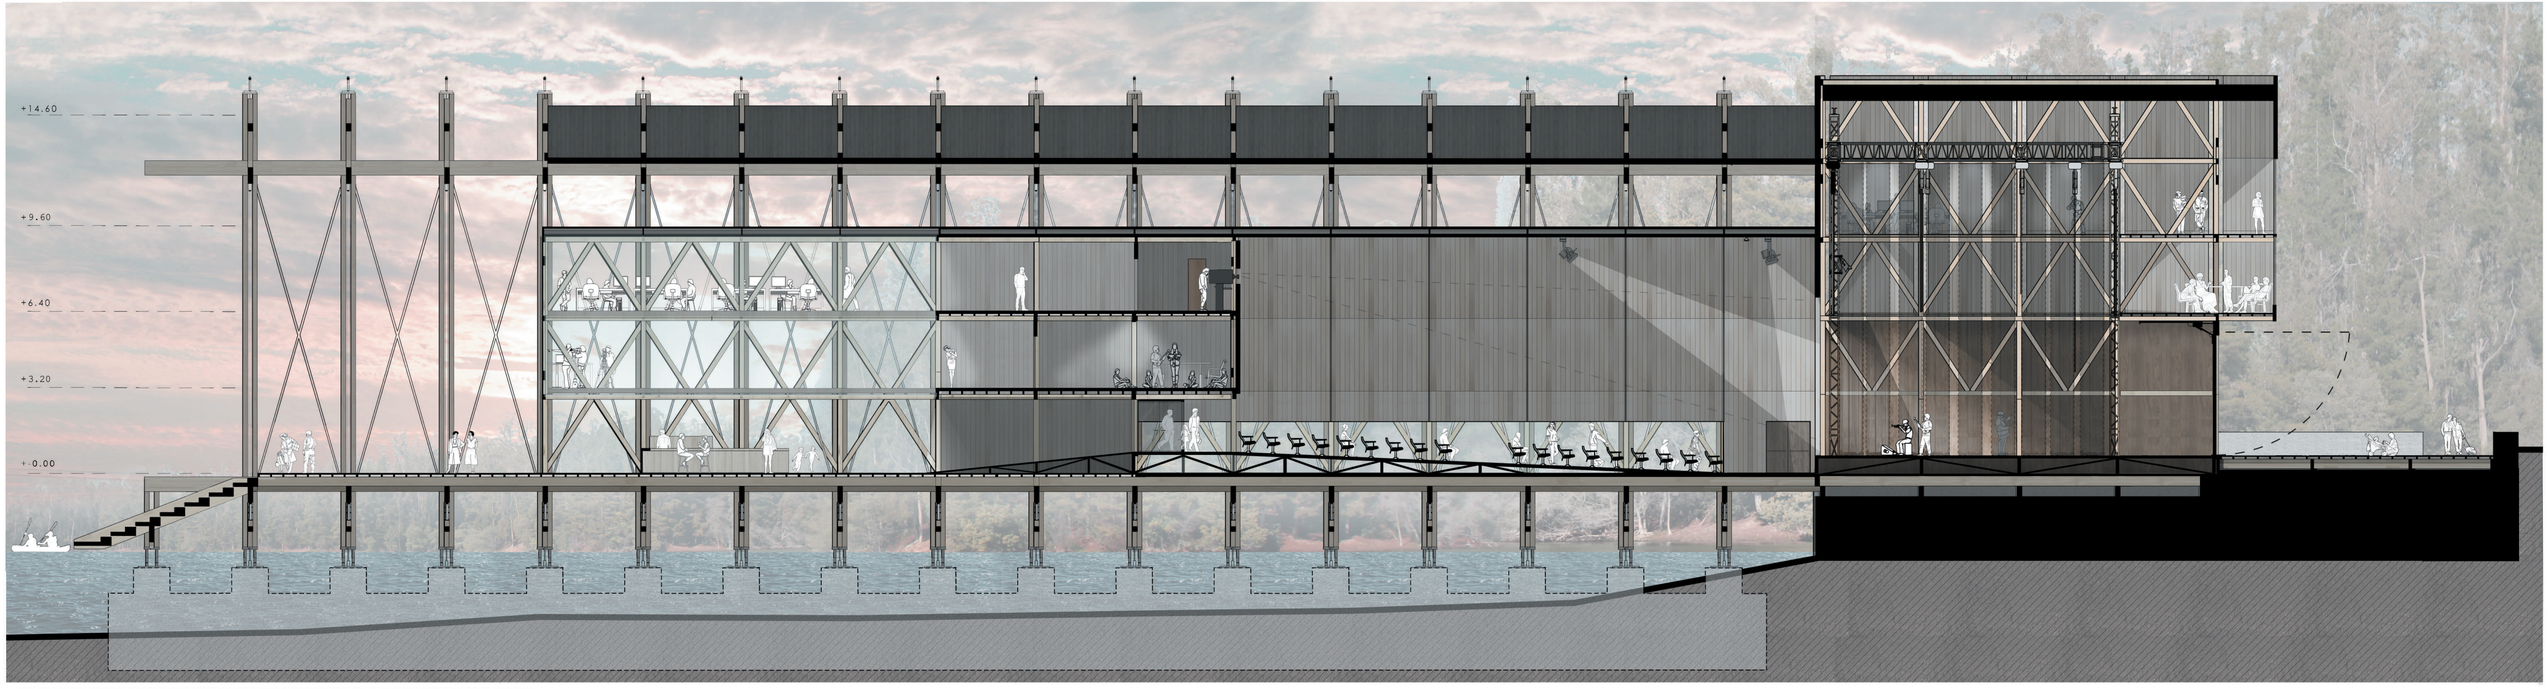

0 1 2 3 4 5 10 20m

ESC 1: 100 CORTE A-A