




Boletería

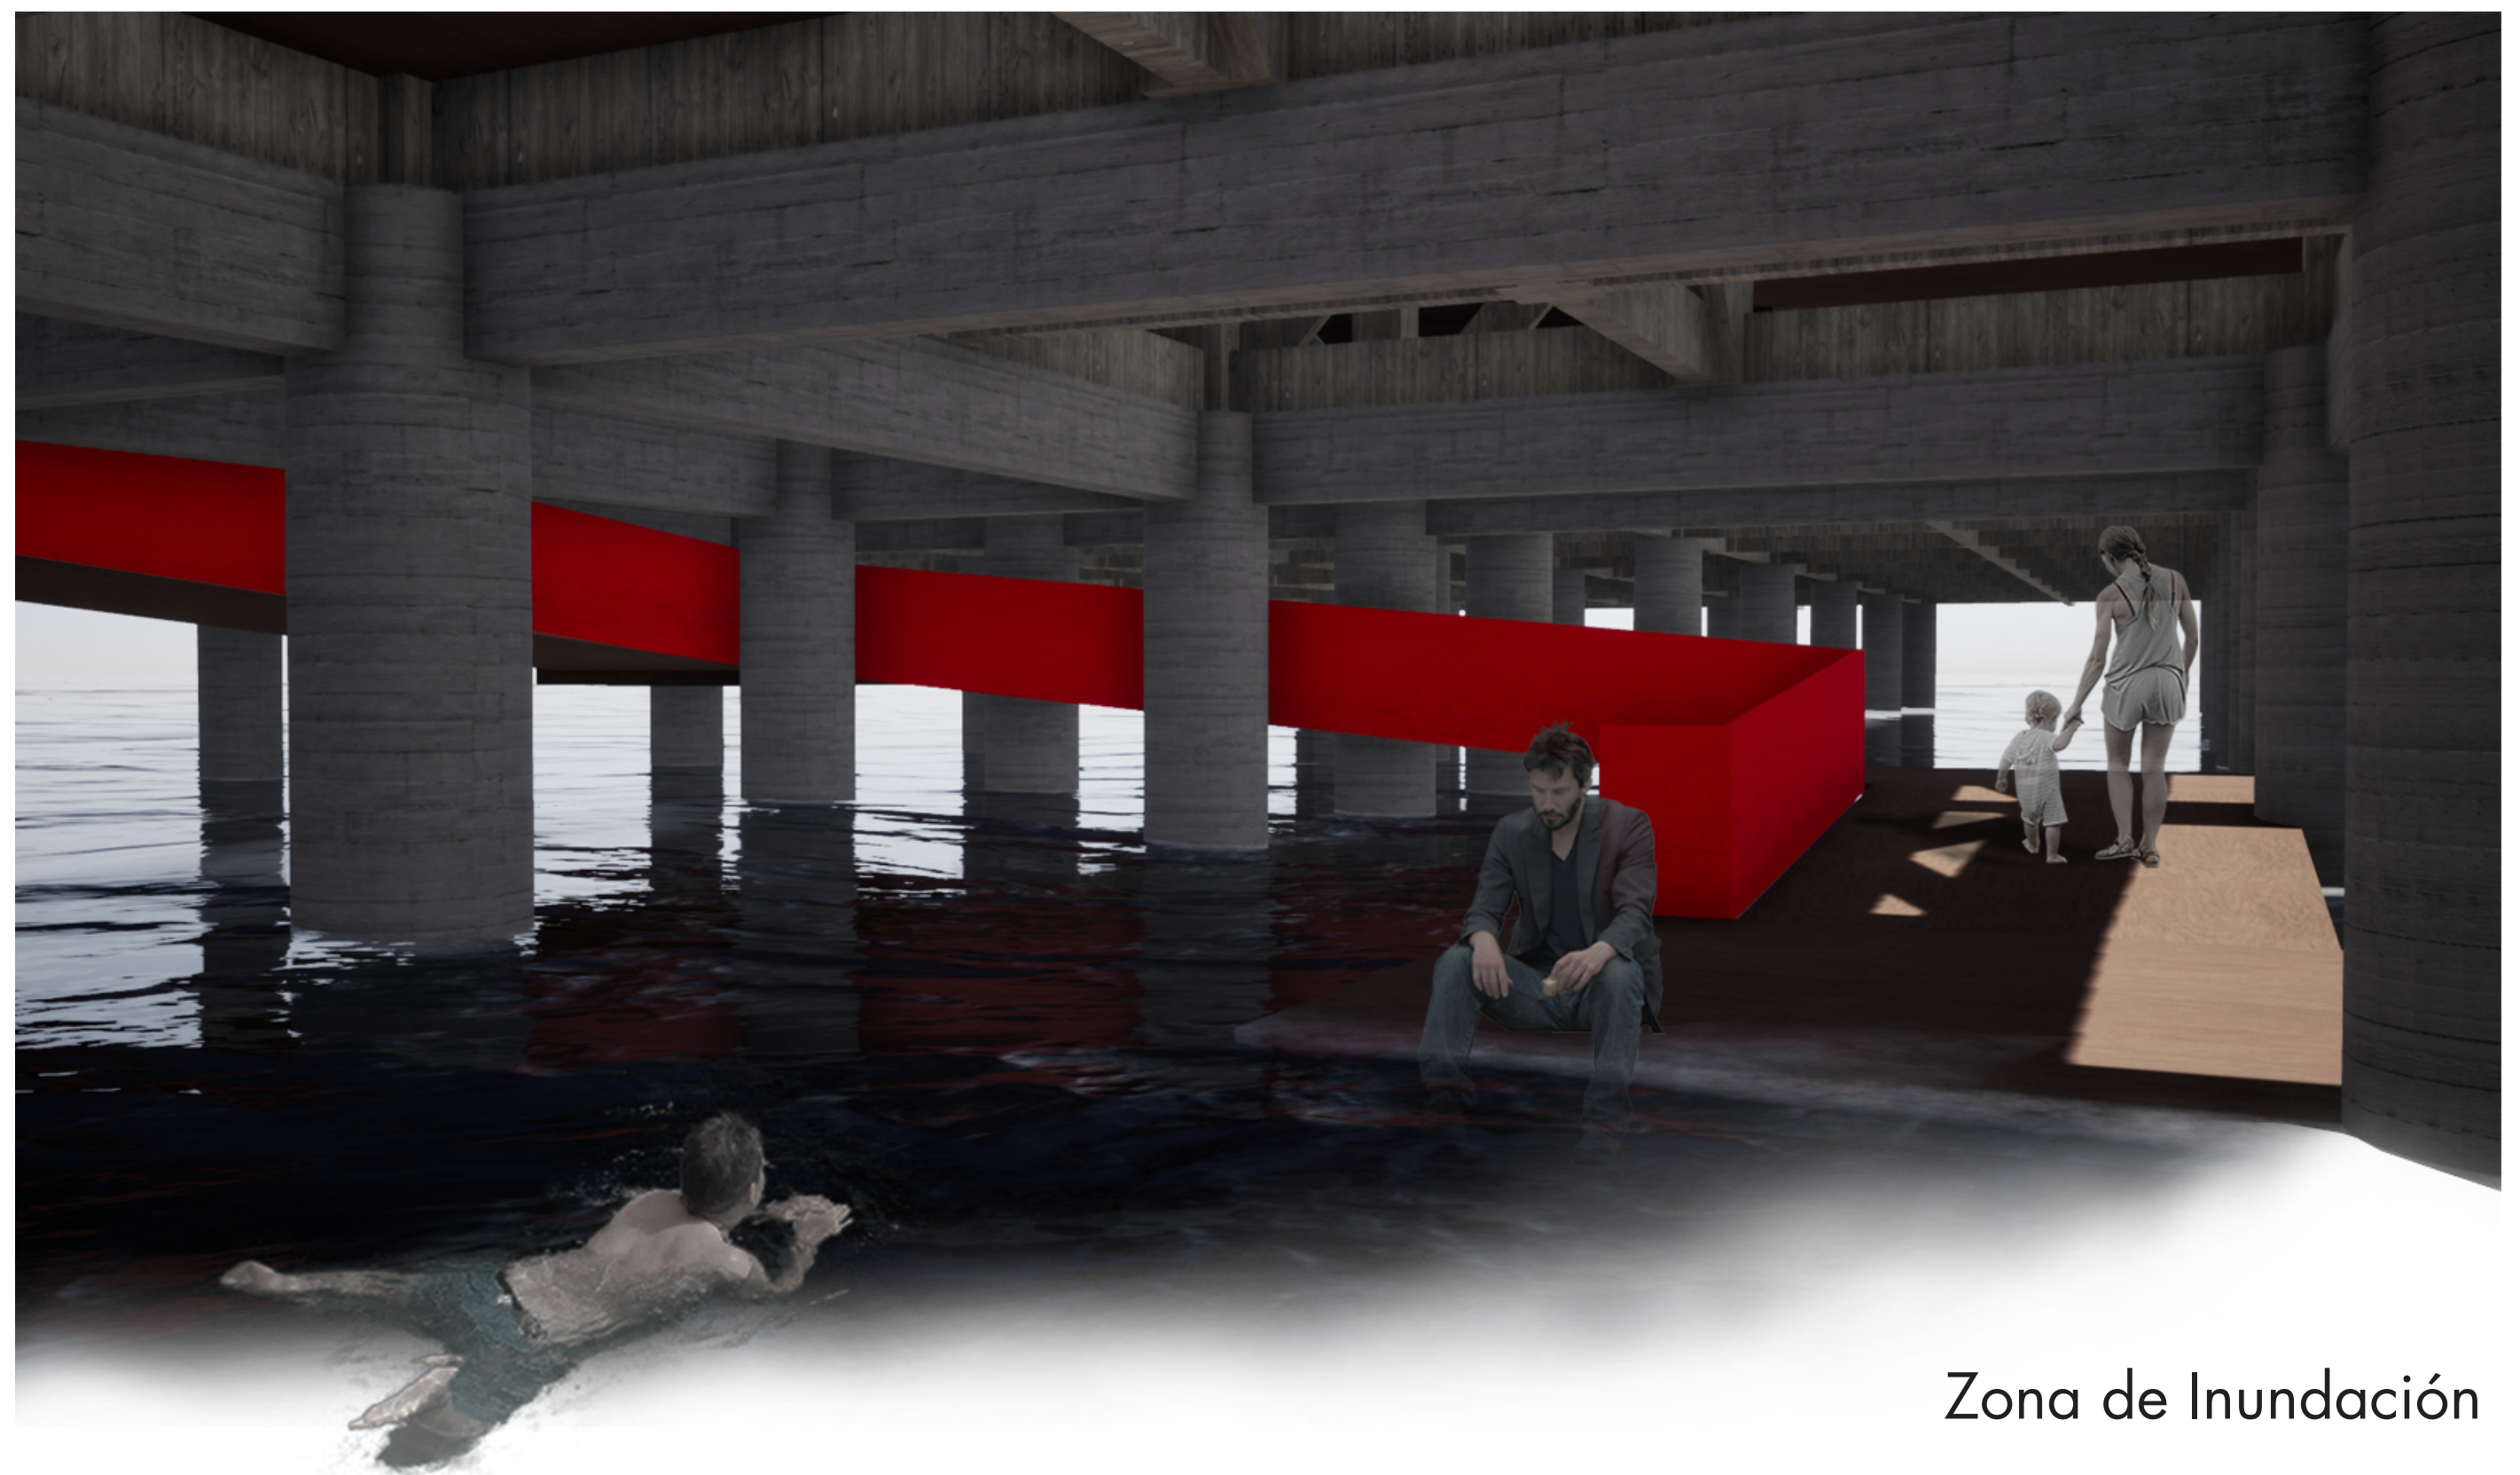


Zona de Inundación

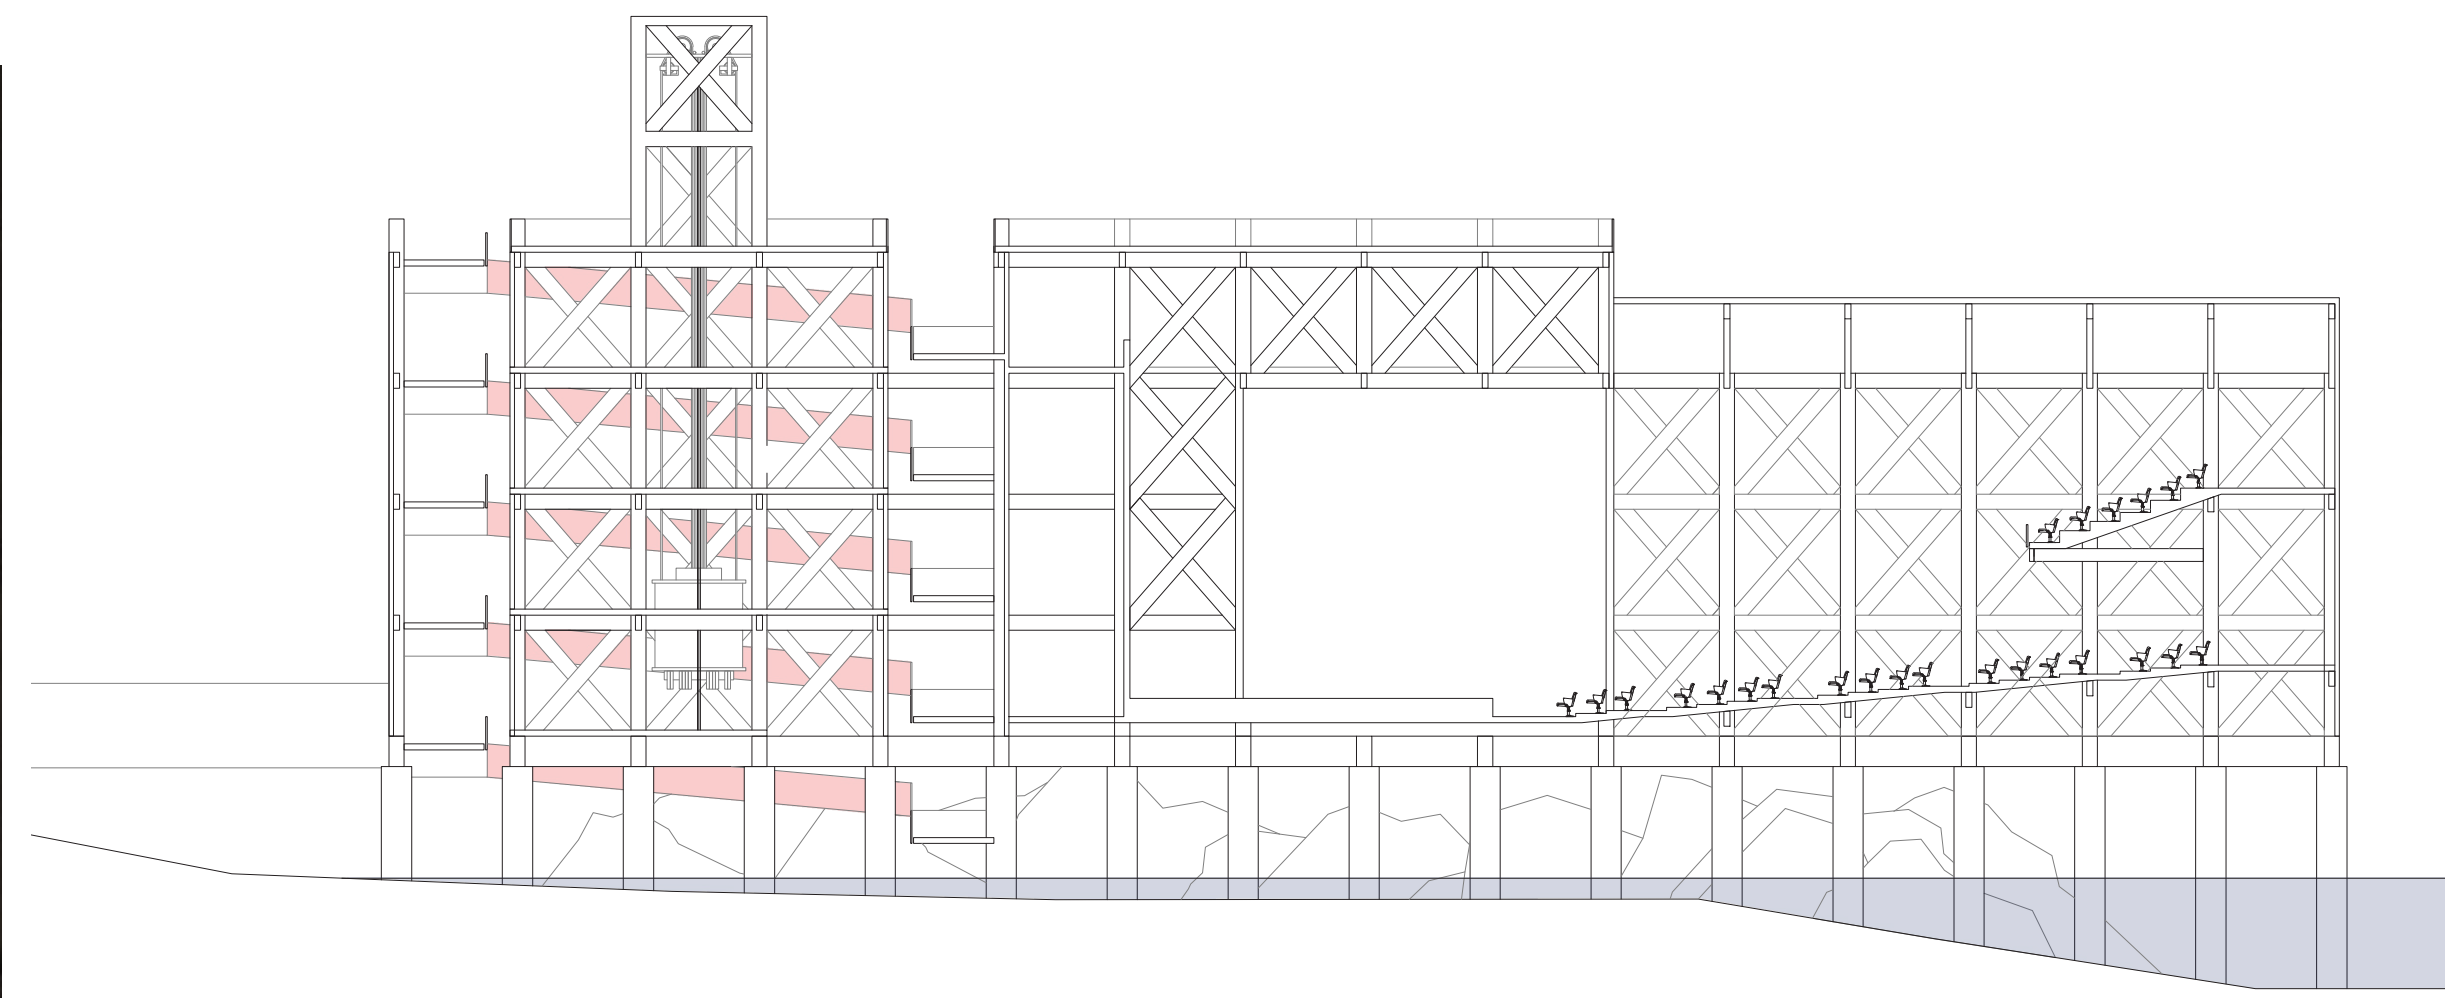


Corte 1.250

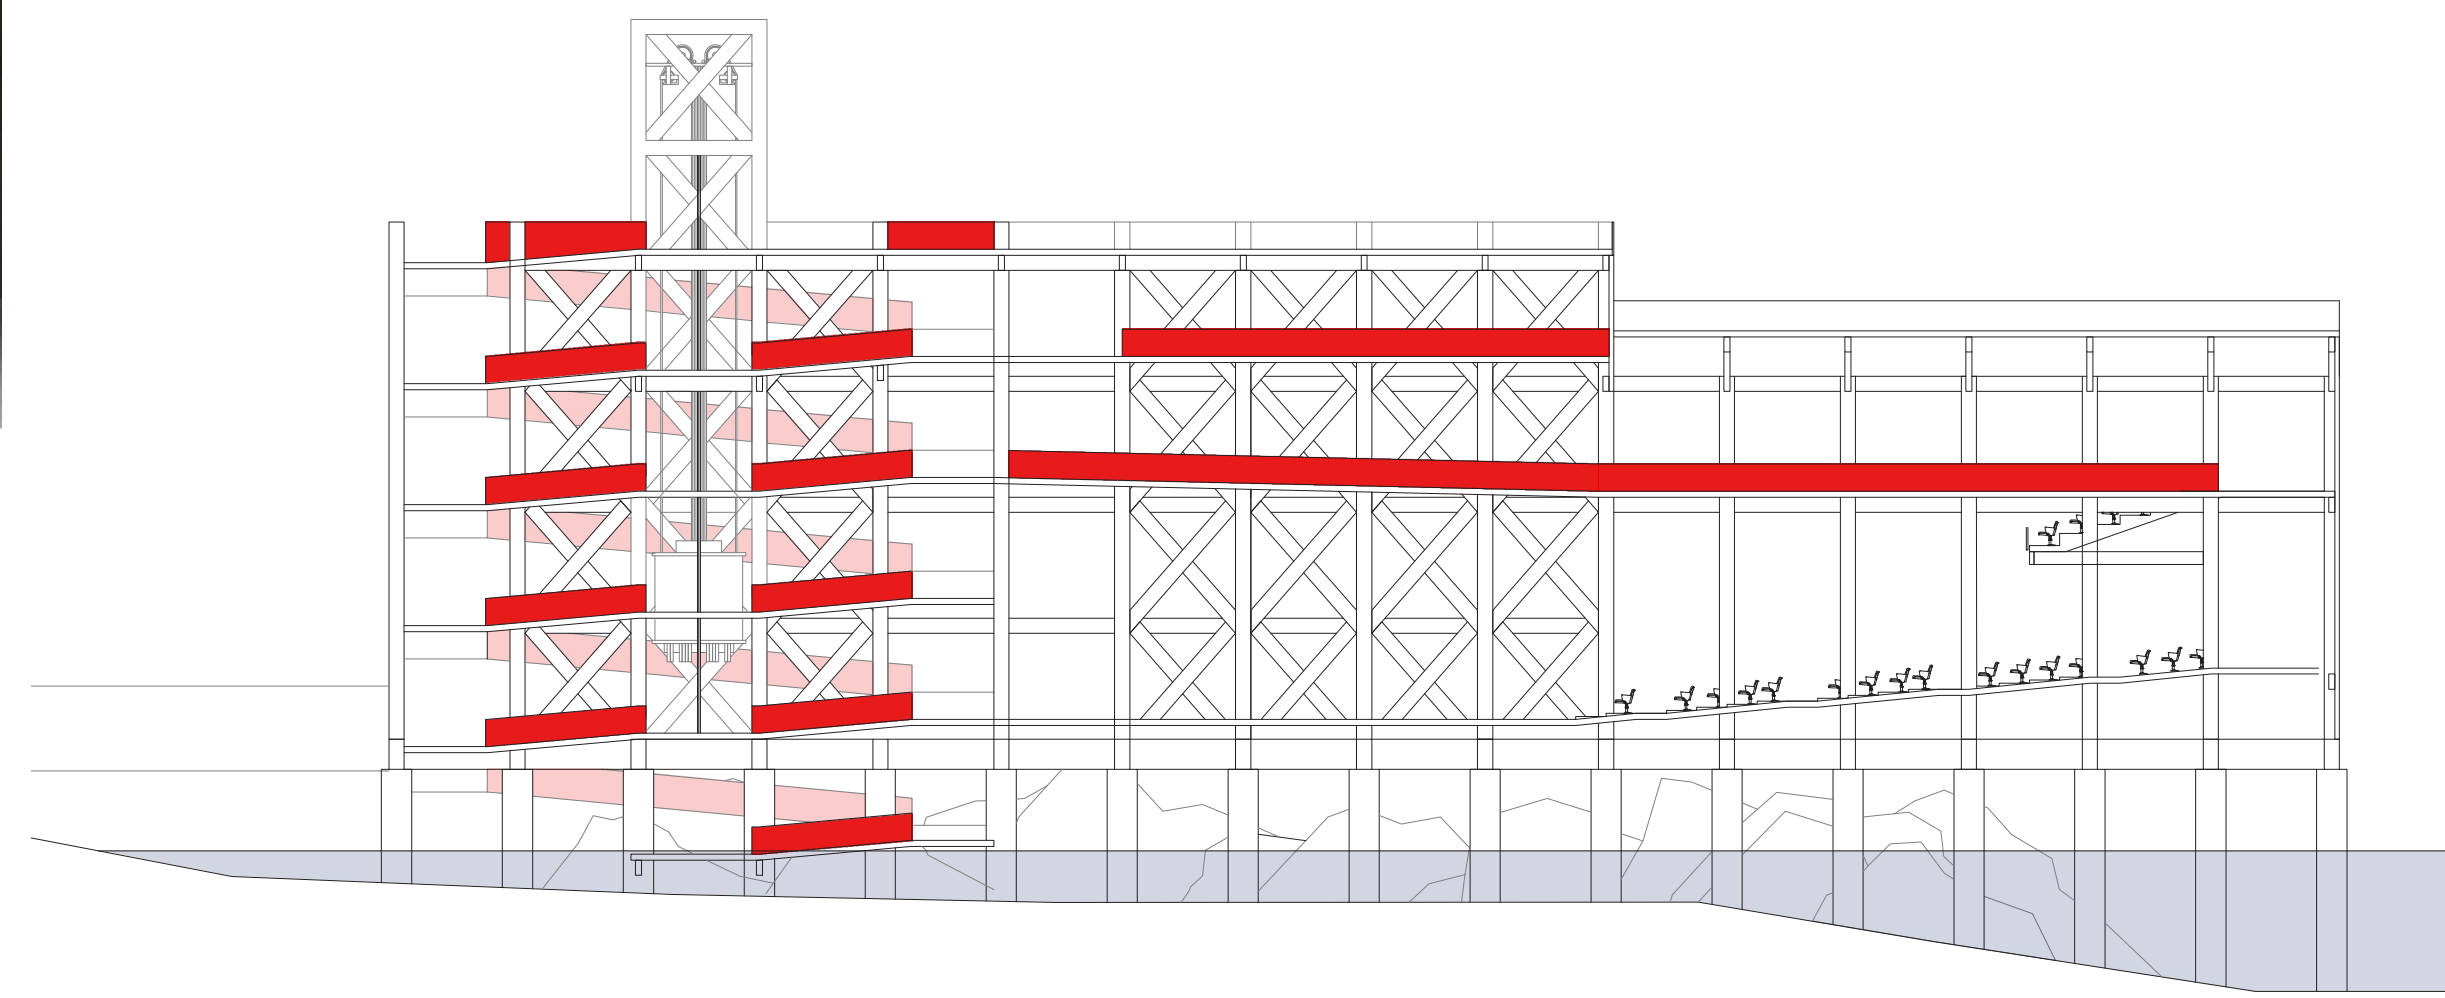

Corte 1.250

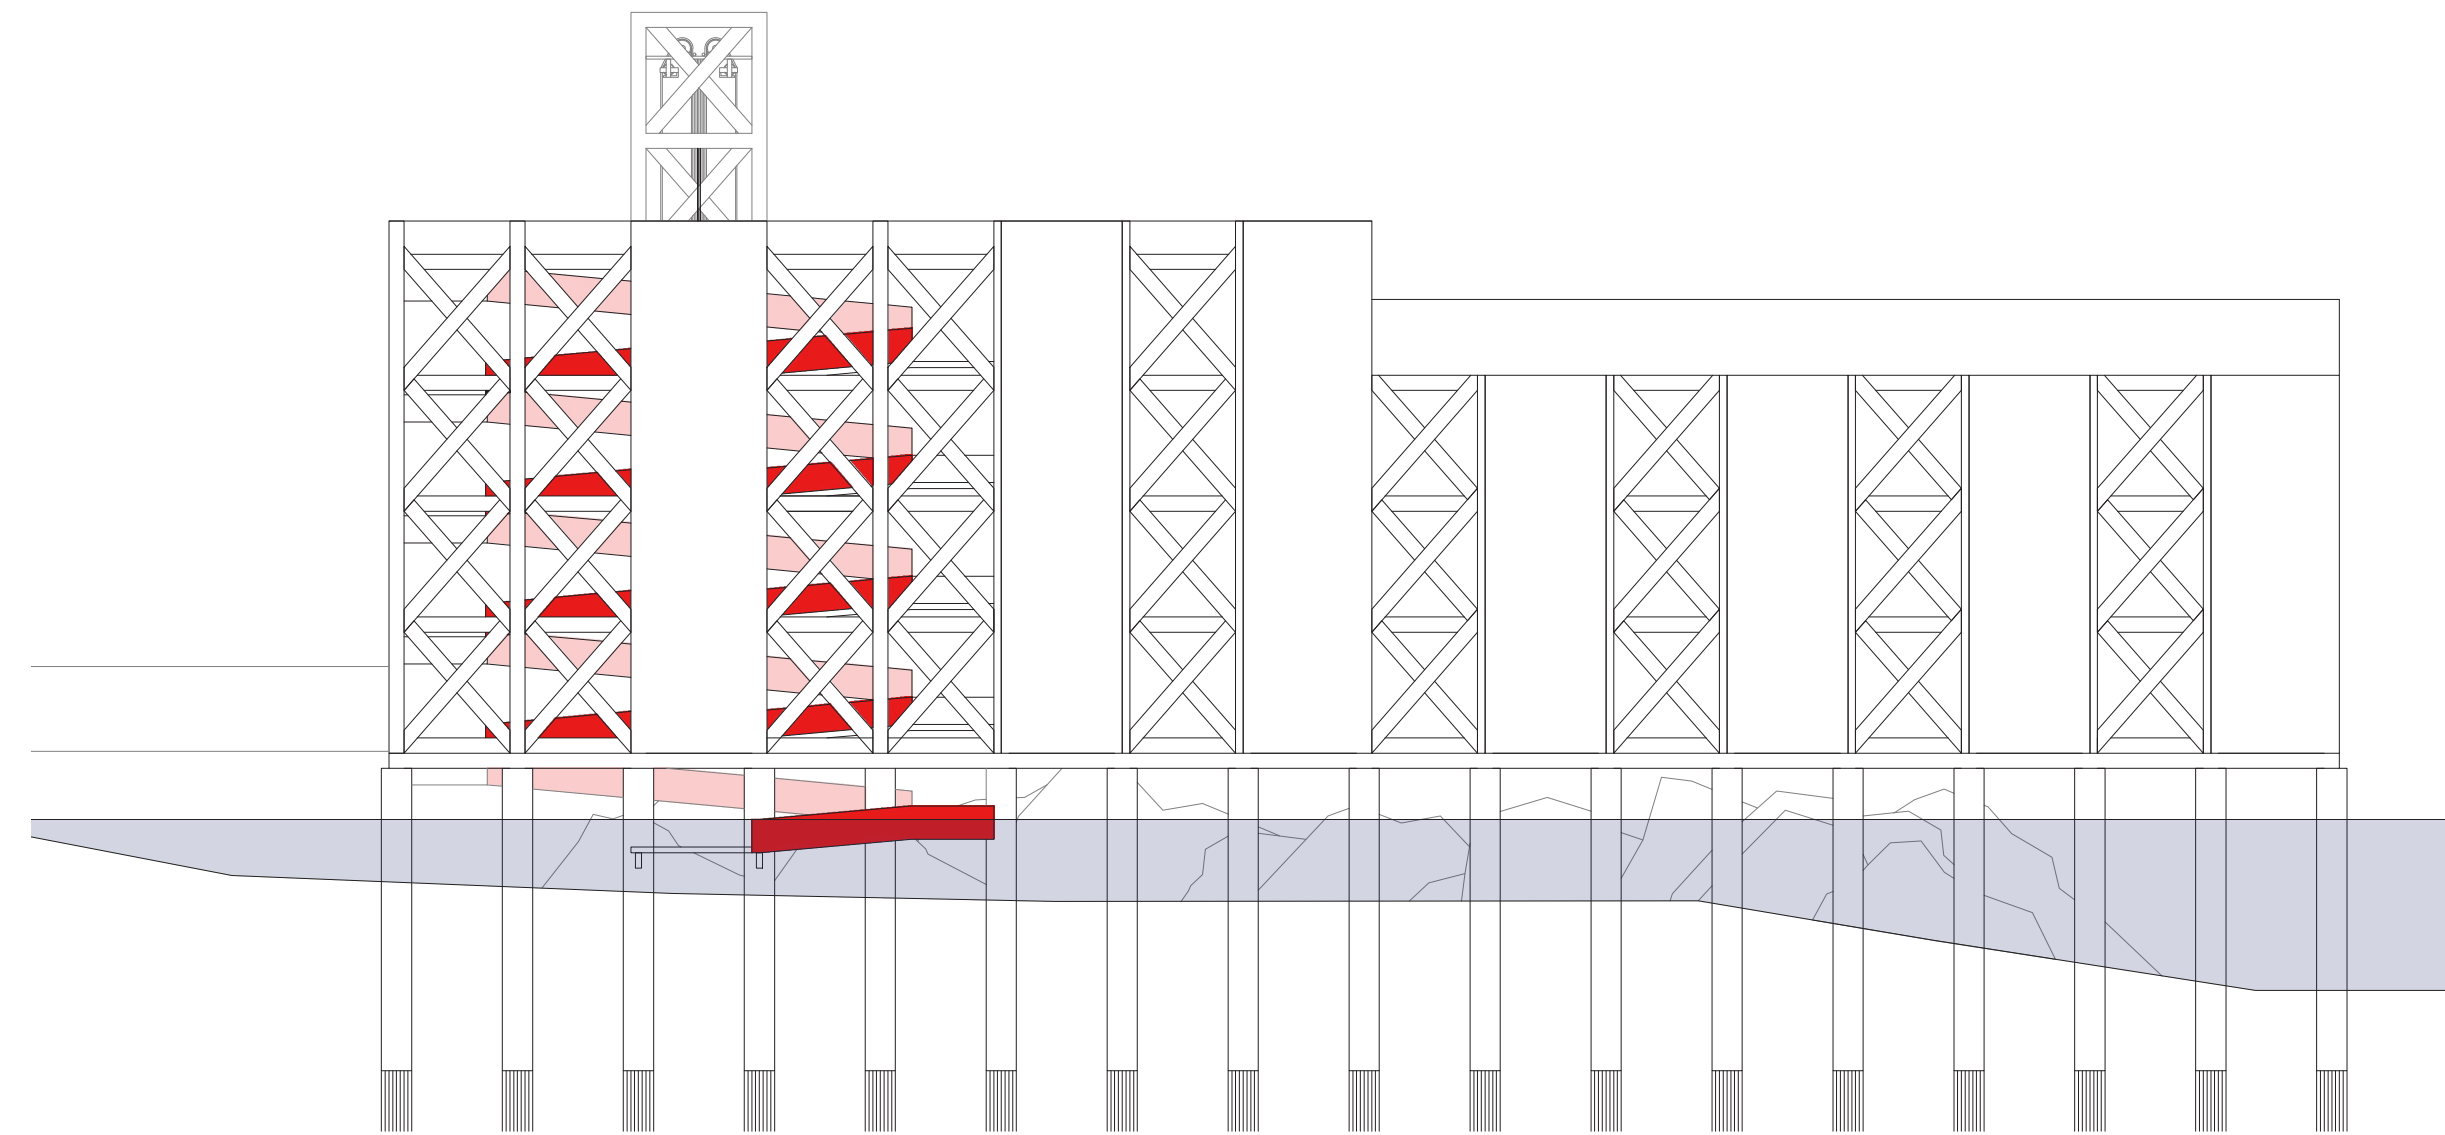

Elevación 1.250

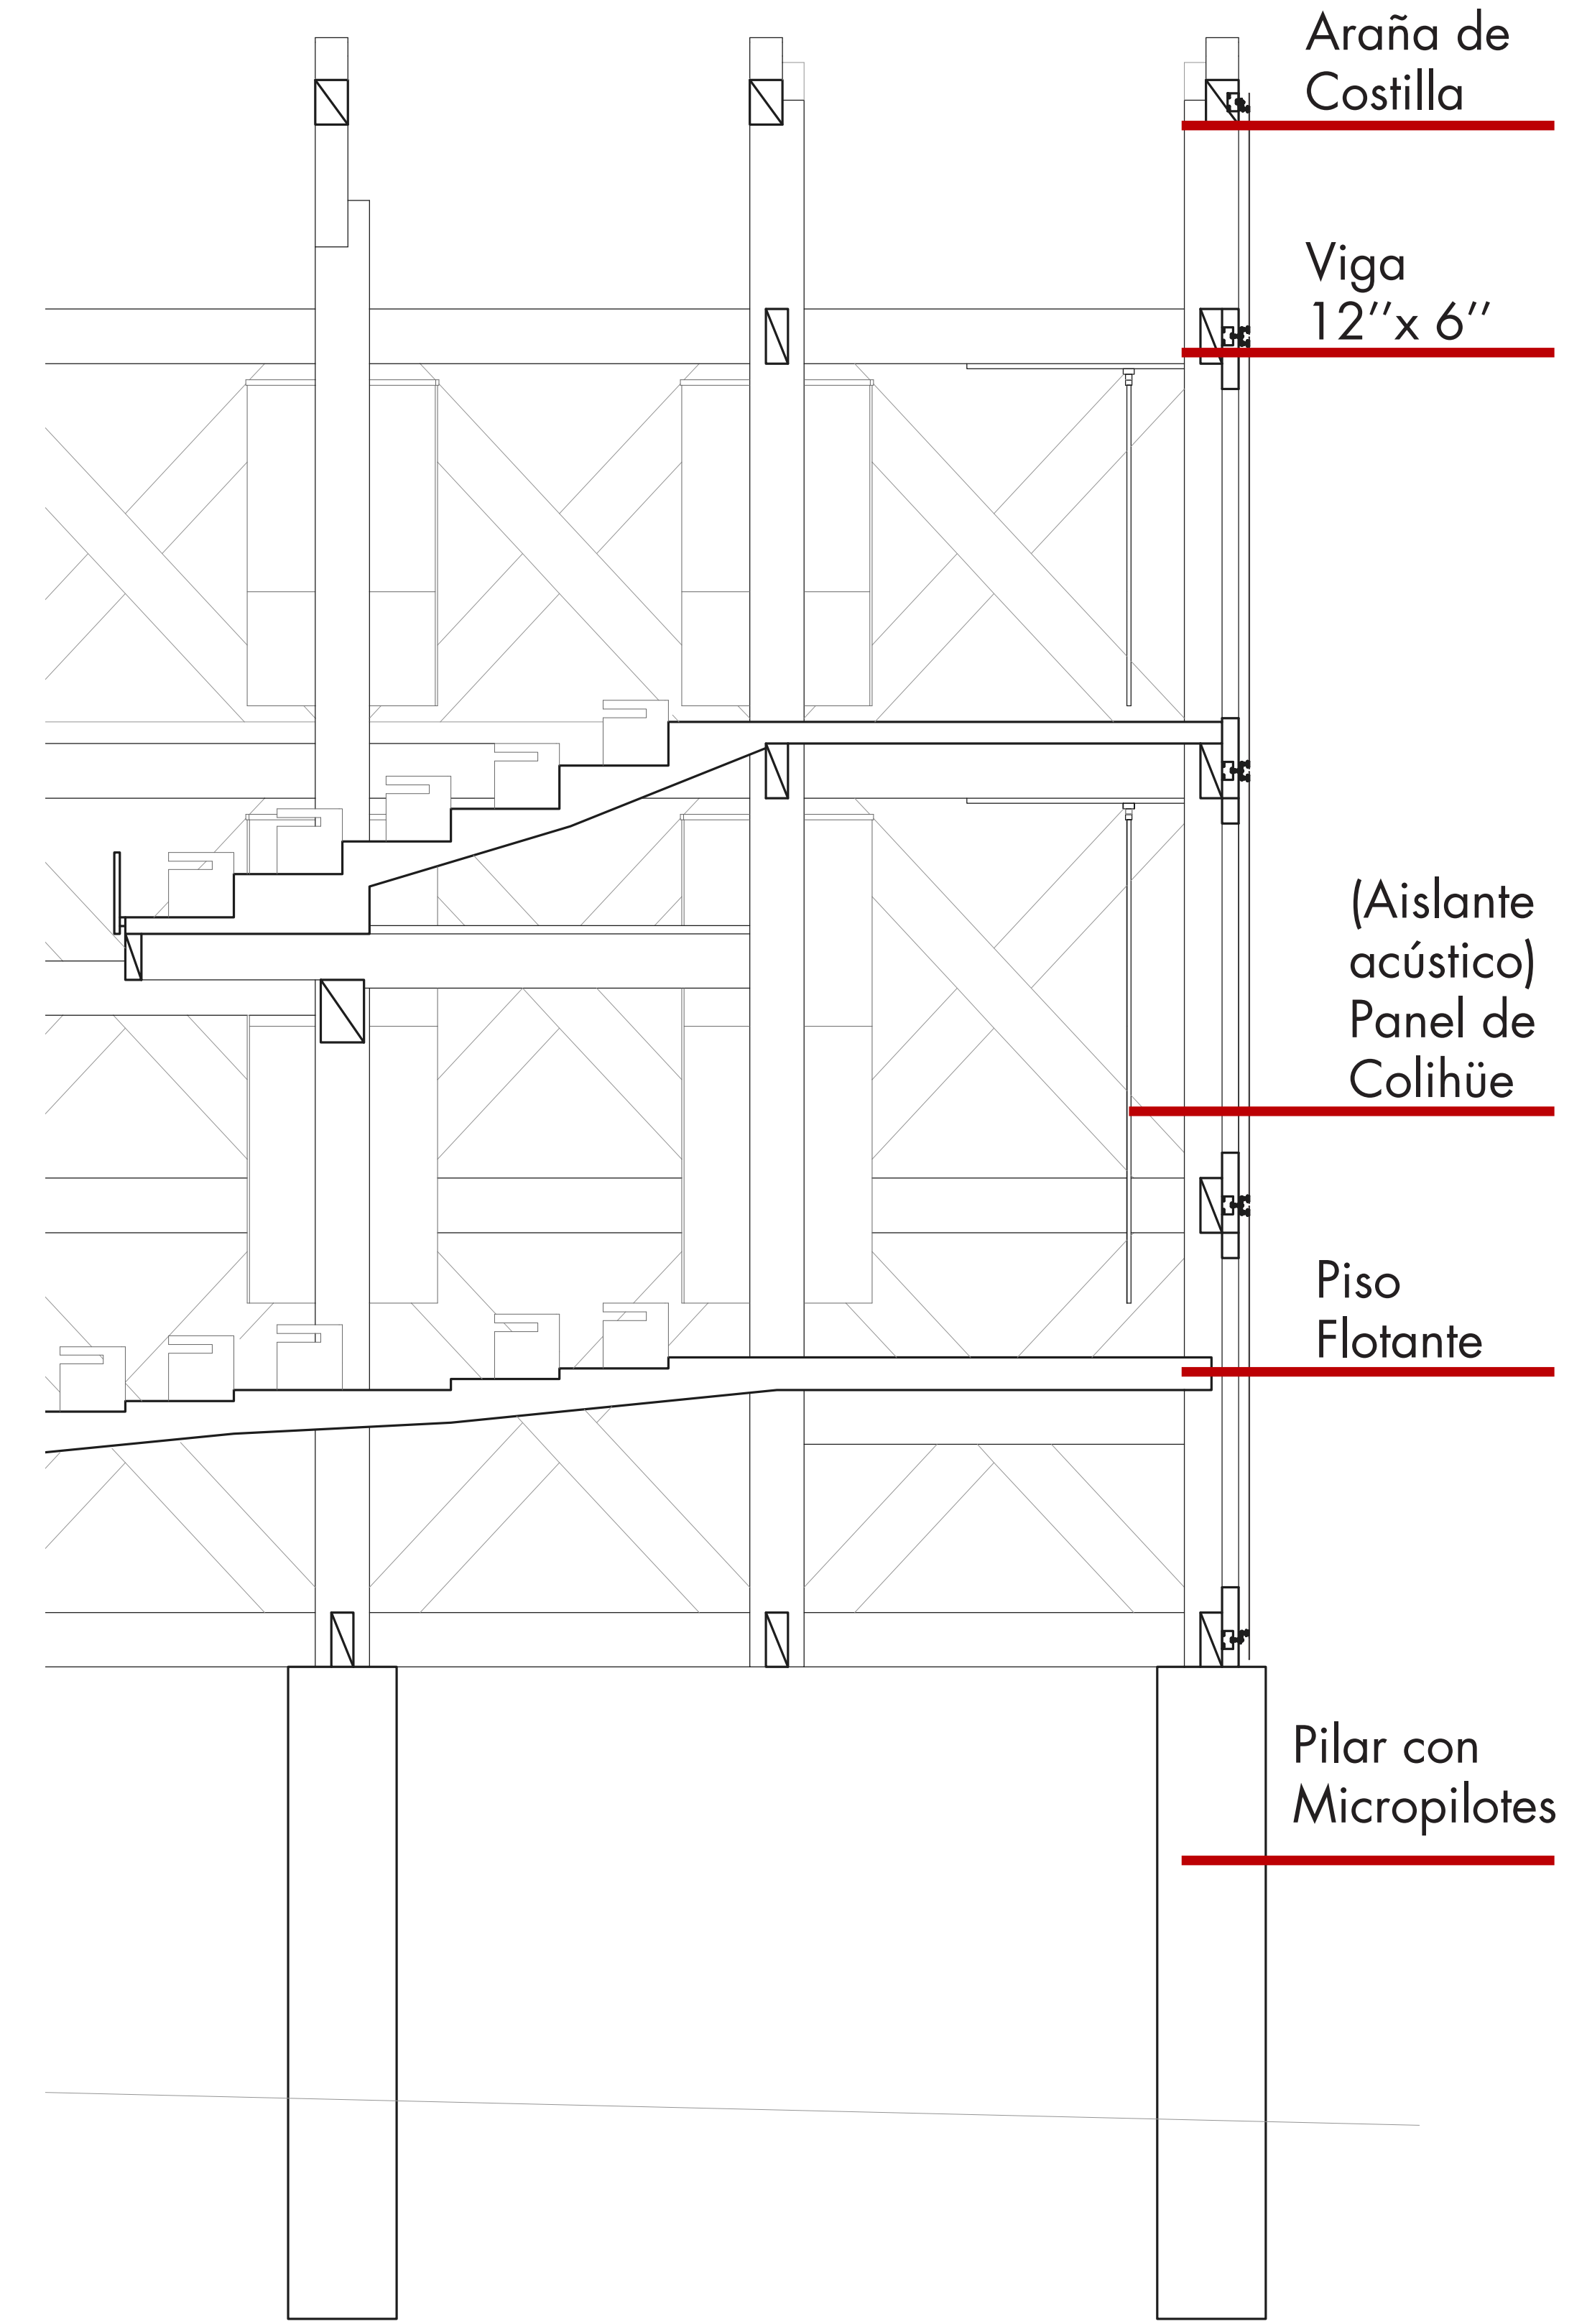

Escantillón 1.25