




**OBRA DE VIOLETA PARRA**  
Obra "combate naval II" realizada en 1965.

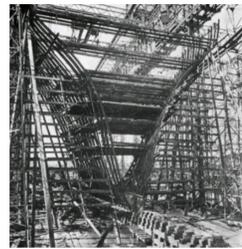


**PLAYA COBQUECURA**  
Entrada principal hacia el borde costero y punto de vinculación.

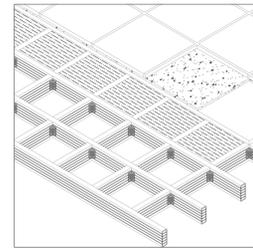


**DETALLE 01 CONJUNTO ESTRUCTURAL PISO**

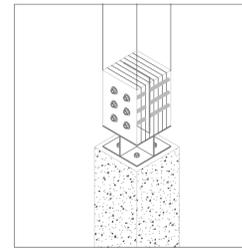


**DETALLE 02 UNION PILAR FUNDACION DE HORMIGON**

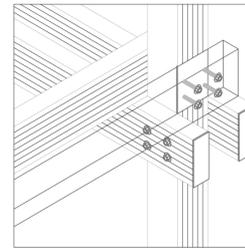


**DETALLE 03 ENCUENTRO PILAR VIGA**

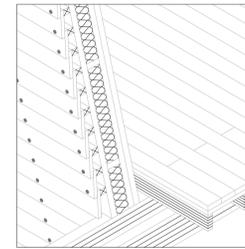


**DETALLE 04 CONJUNTO ESTRUCTURAL MURO**

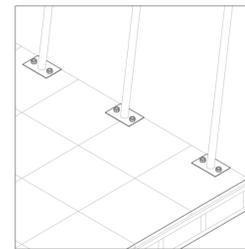


**DETALLE 05 BARANDA DE PROTECCION DE CUBIERTA**

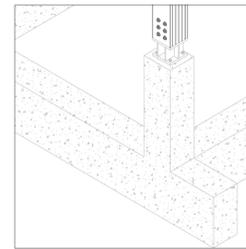


**DETALLE 06 FUNDACION DE HORMIGON ARMADO**

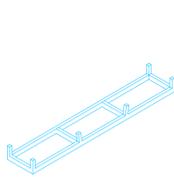


**BORDE COSTERO**  
Franja que vincula mar y tierra

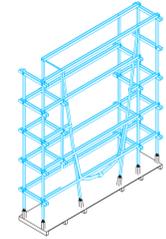


**COBQUECURA**  
Plano Escala : 1:7000

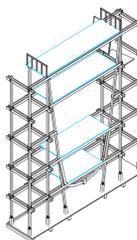


**COSECHA**  
Recolección de tubérculos

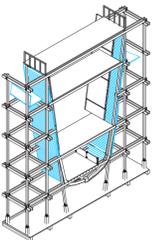


**COMERCIO**  
lugar de encuentro entre emprendedores.

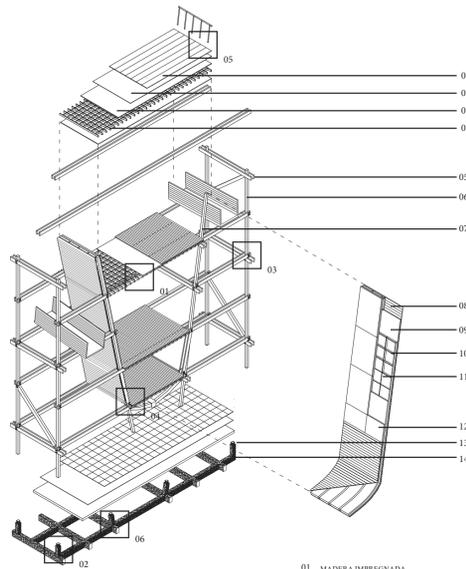



- 01 MADERA IMPREGNADA
- 02 AISLANTE TERMICO
- 03 REVESTIMIENTO SUPERIOR
- 04 ESTRUCTURA DE TECHO
- 05 VIGA DE MADERA LAMINADA ENCOLADA
- 06 PILAR DE MADERA LAMINADA ENCOLADA
- 07 DIAGONAL DE MADERA LAMINADA ENCOLADA
- 08 TABLON DE MADERA IMPREGNADA
- 09 AISLANTE TERMICO
- 10 ESTRUCTURA DE MURO
- 11 AISLANTE ACUSTICO
- 12 PLACA DE MADERA OSB
- 13 HERRAJE DE ACERO
- 14 FUNDACION DE HORMIGON ARMADO

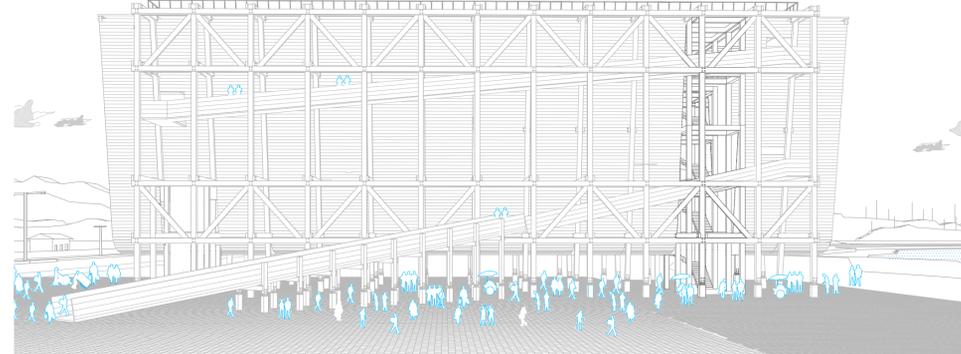


**ELEVACION LATERAL | ESCALA 1:300**

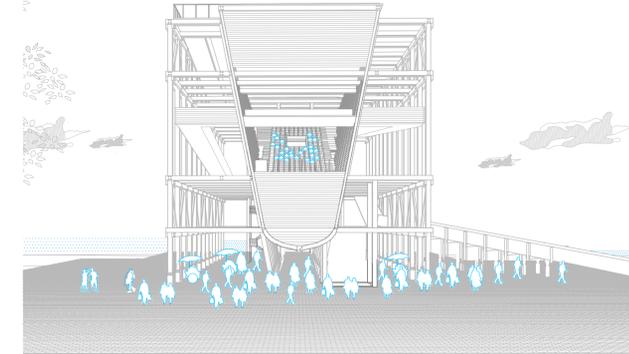

**ELEVACION FRONTAL | ESCALA 1:300**

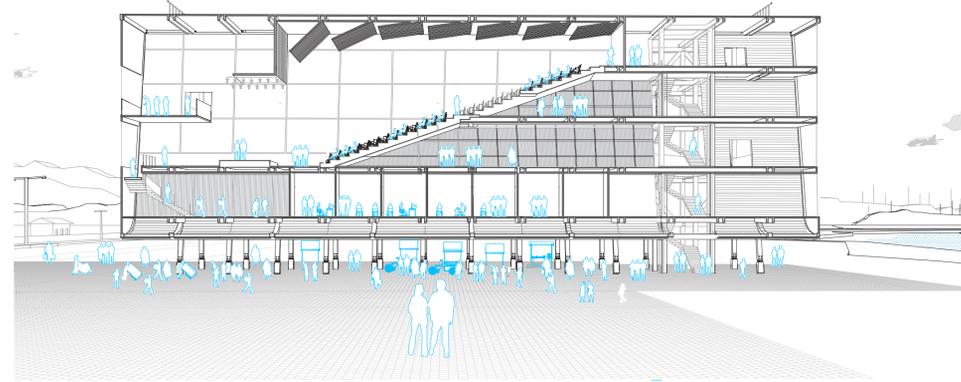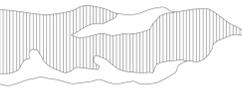

**CORTE A-A' | ESCALA 1:300**

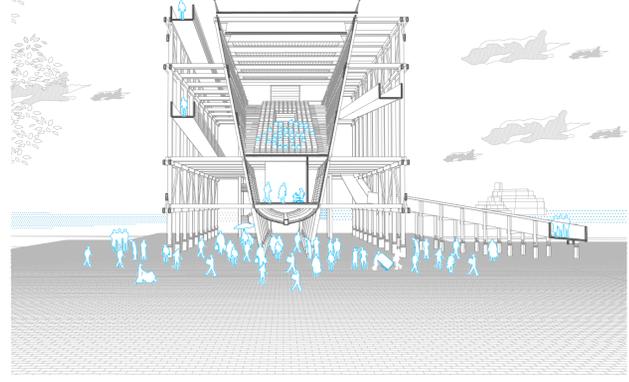

**CORTE B-B' | ESCALA 1:300**