La Plaza del Muelle

Vista Plaza Inferior

Diagramacion Propuesta

01. Encargo
Teatro Bordemar

02. Volumen Conntrico
ajuste a versatilidad

03. Deambulatorio
Acústico
y Programático

04.Volumen Elevado para
protección del mar.

05. Espacio Público en base
a plataformas.

Diagramacion Propuesta

01.Uso Versatil
Teatro Circular

02.Deambulatorio
Programático:
*Foyer
*Lectura
*Contemplación

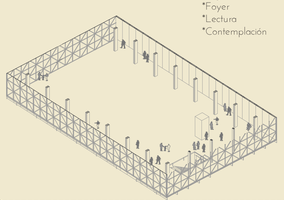

03.Uso Plaza Publica
en el mar y muelle.

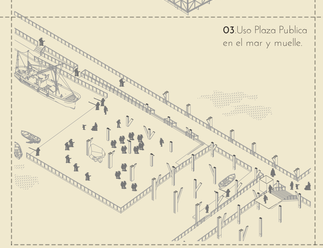

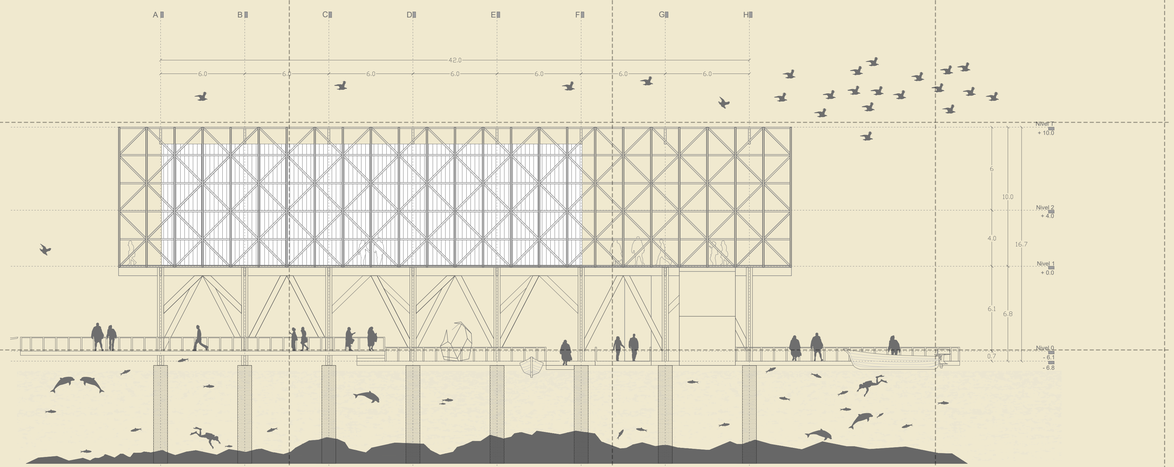

Elevacion Este

Escala 1/ 175

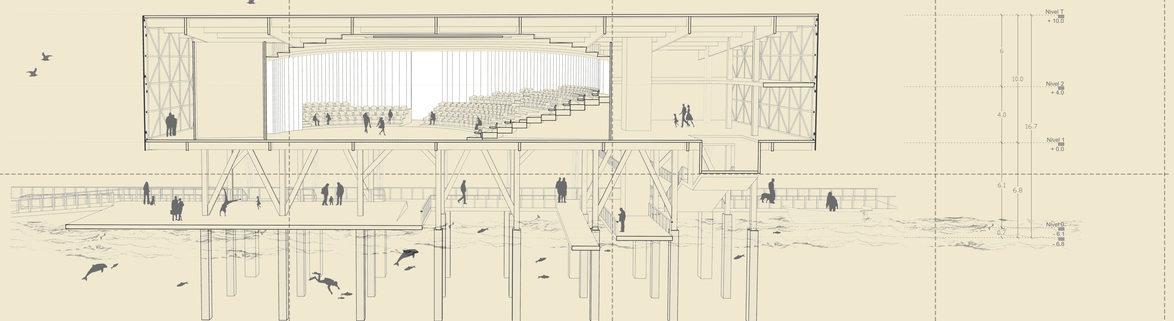

Seccion Longitudinal

Escala 1/ 175