




CAPTACIÓN DE AGUA

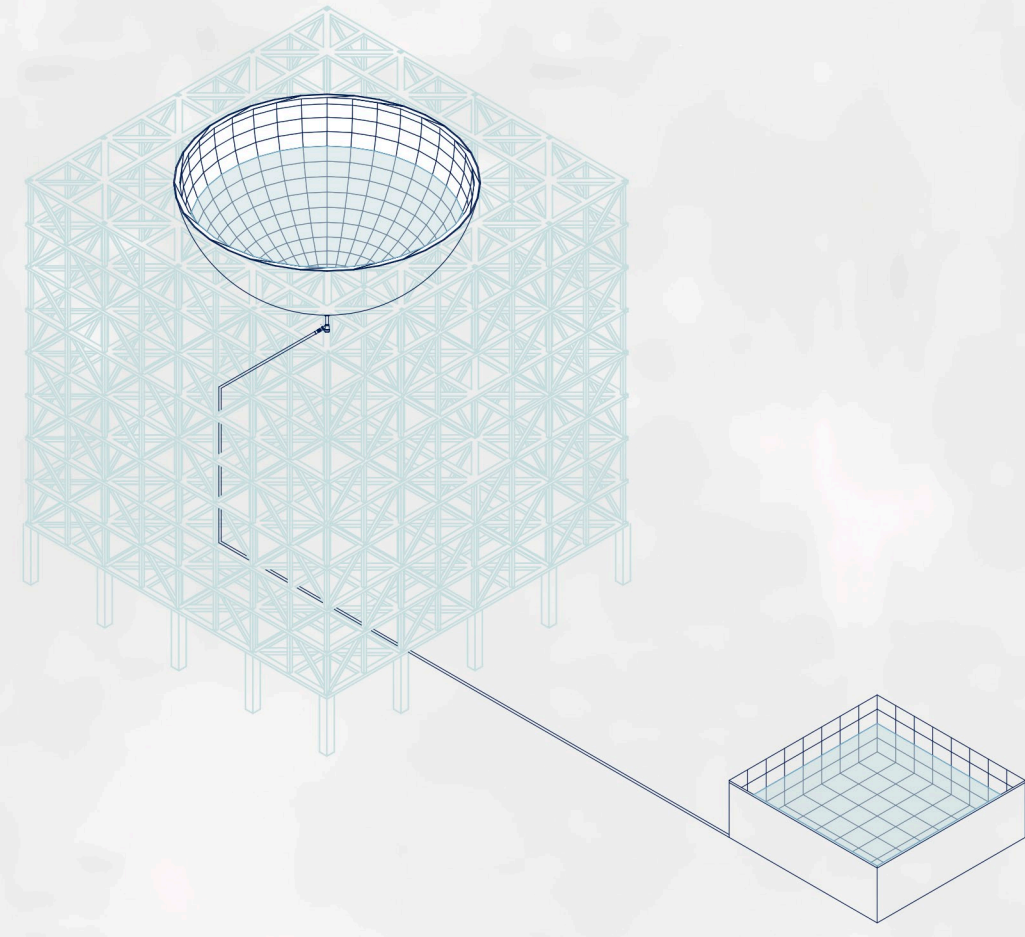


ESTRUCTURA FLOTANTE

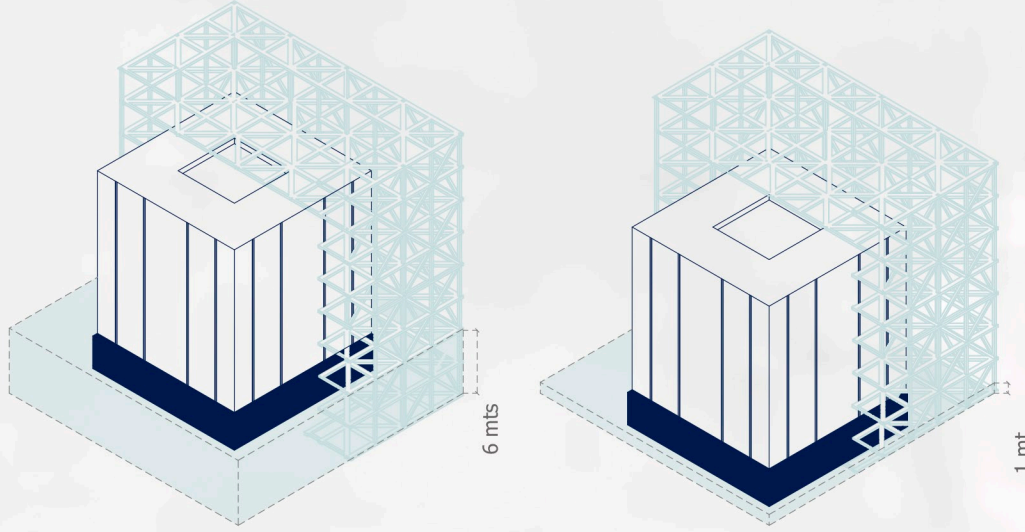


ESPACIO PÚBLICO CAMBIANTE

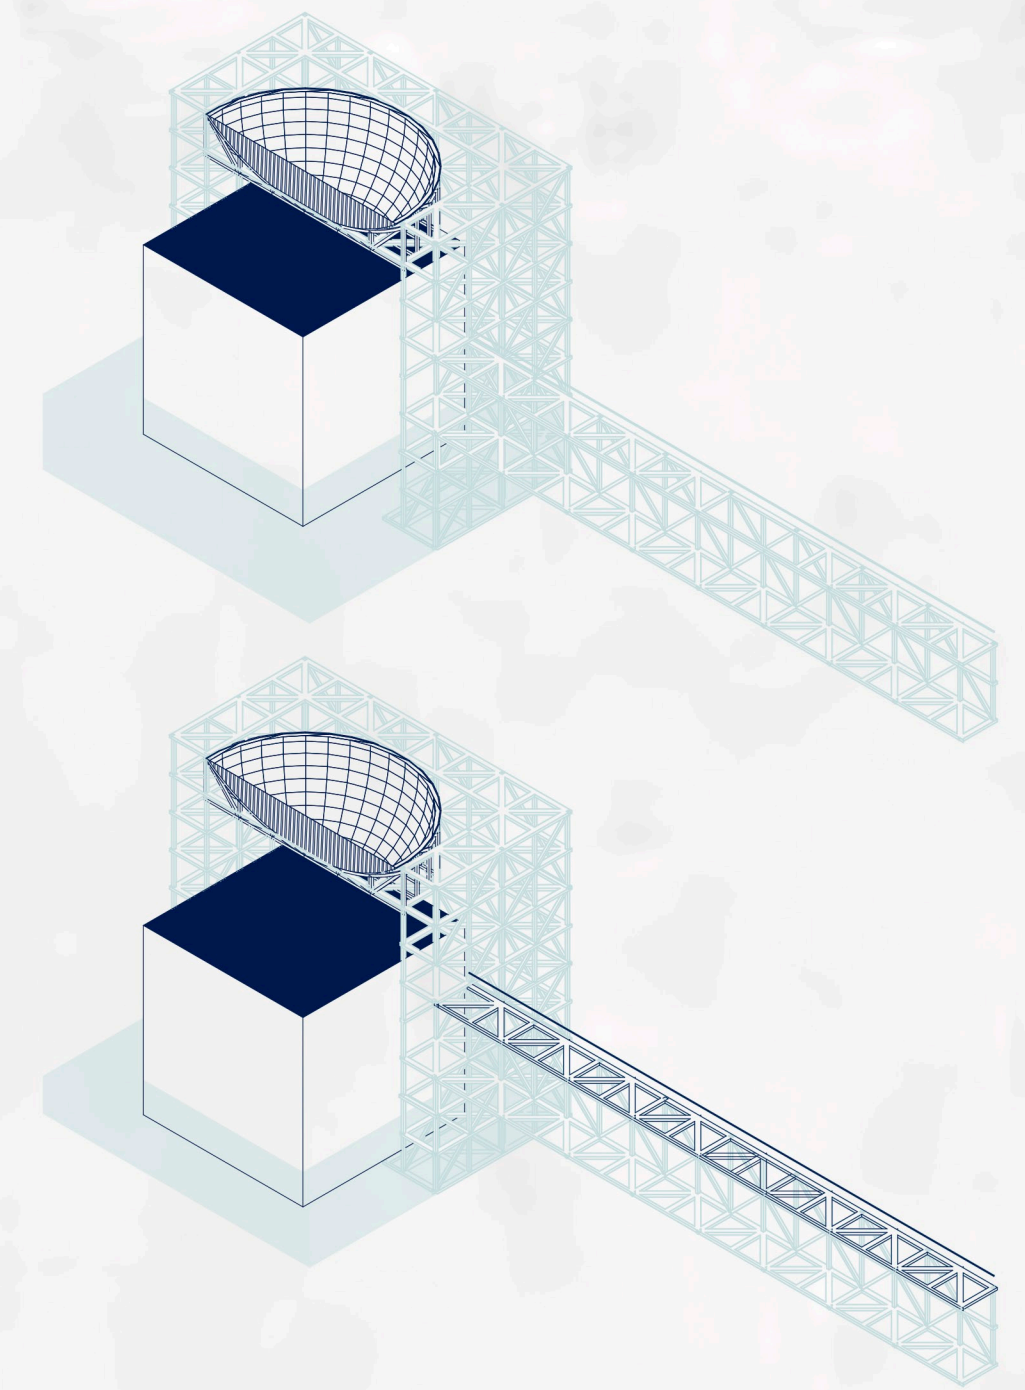


PLANTA NIVEL -1 ESC 1/200

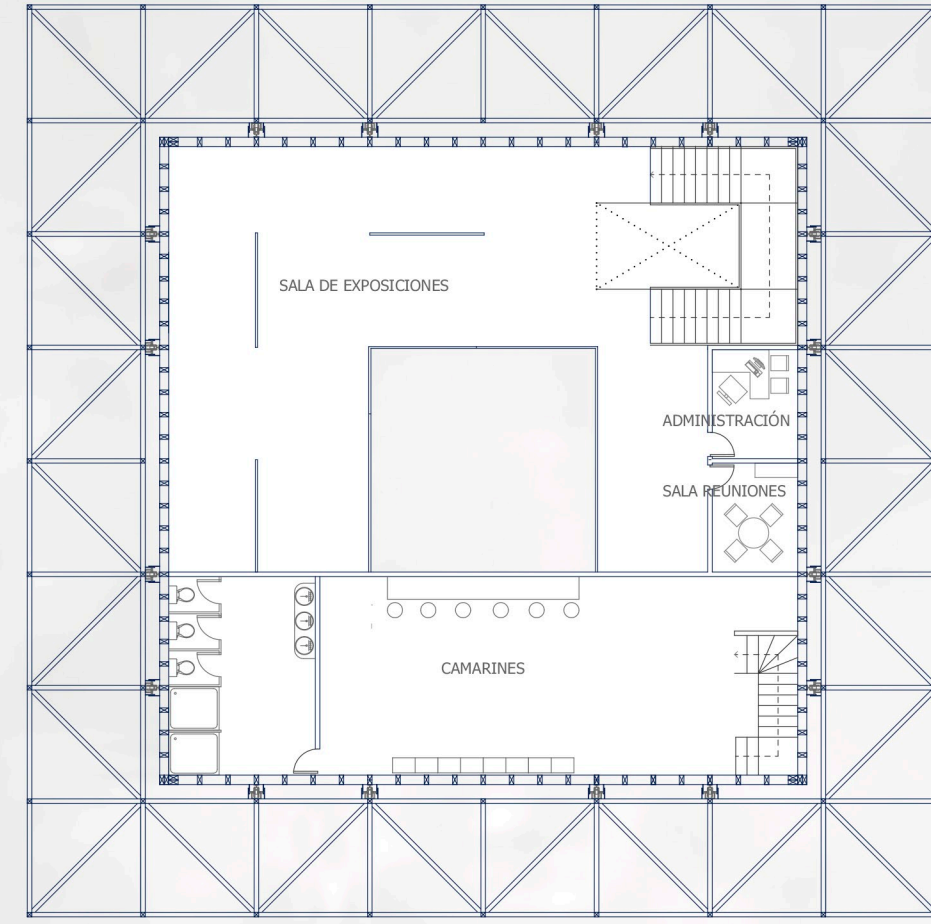


PLANTA NIVEL 3 ESC 1/200

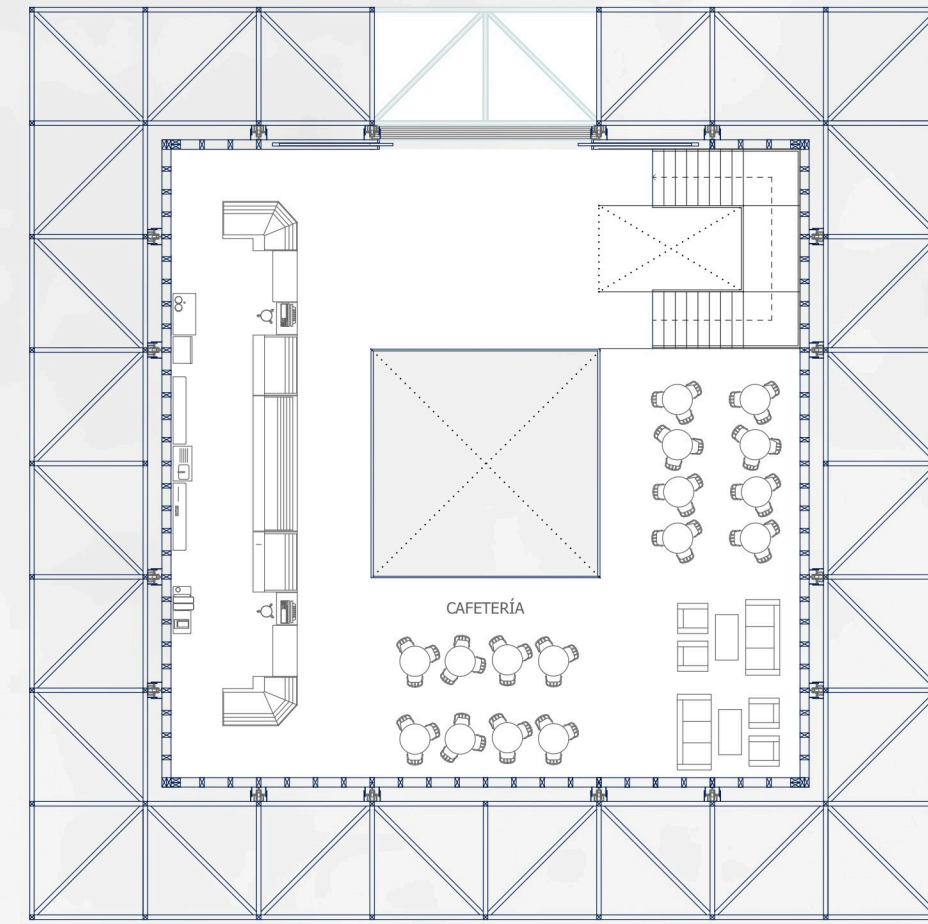


PLANTA NIVEL 1 ESC 1/200

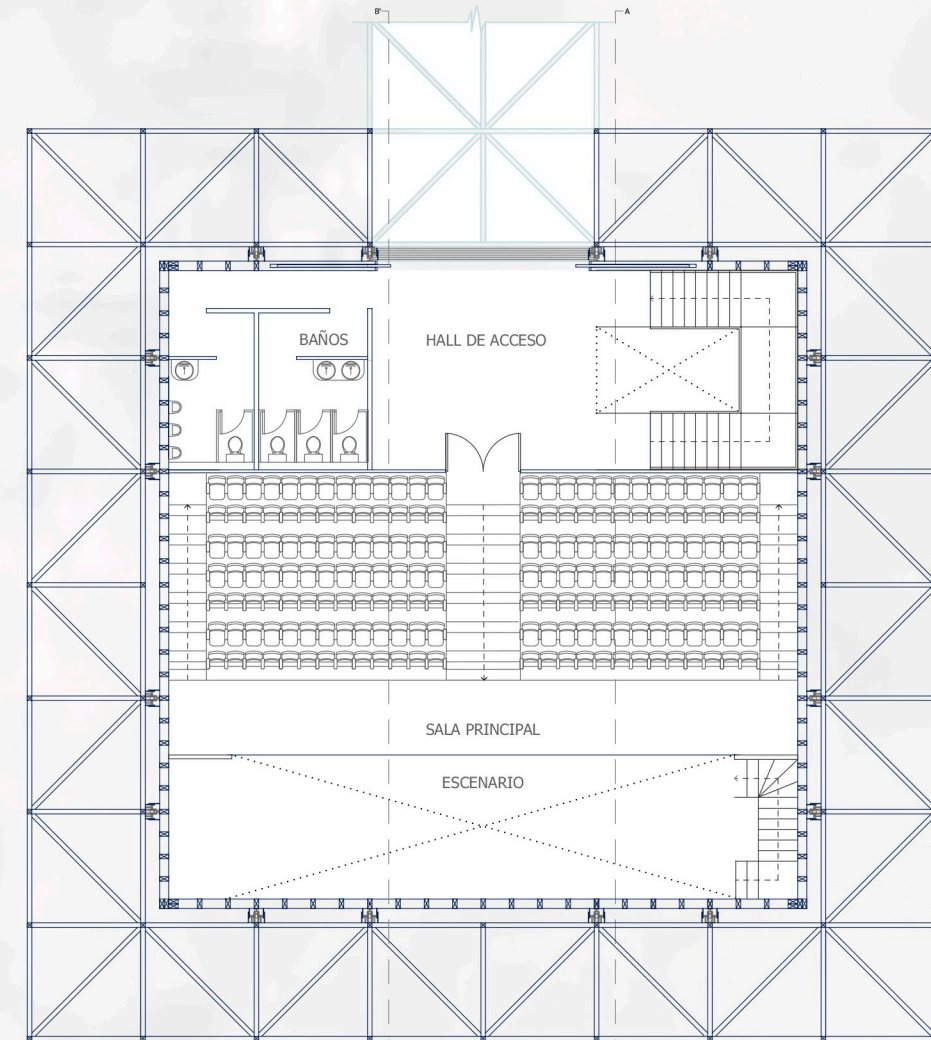


PLANTA NIVEL 4 ESC 1/200

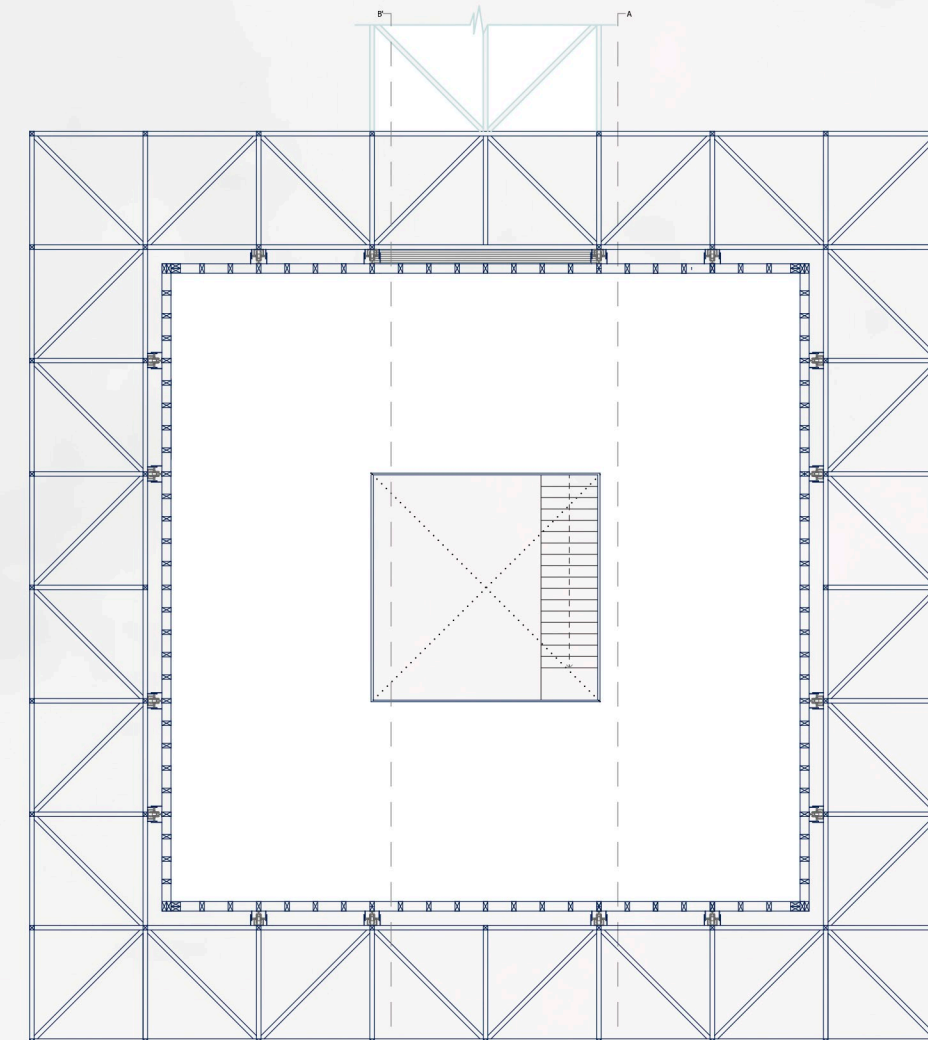


PLANTA NIVEL 2 ESC 1/200

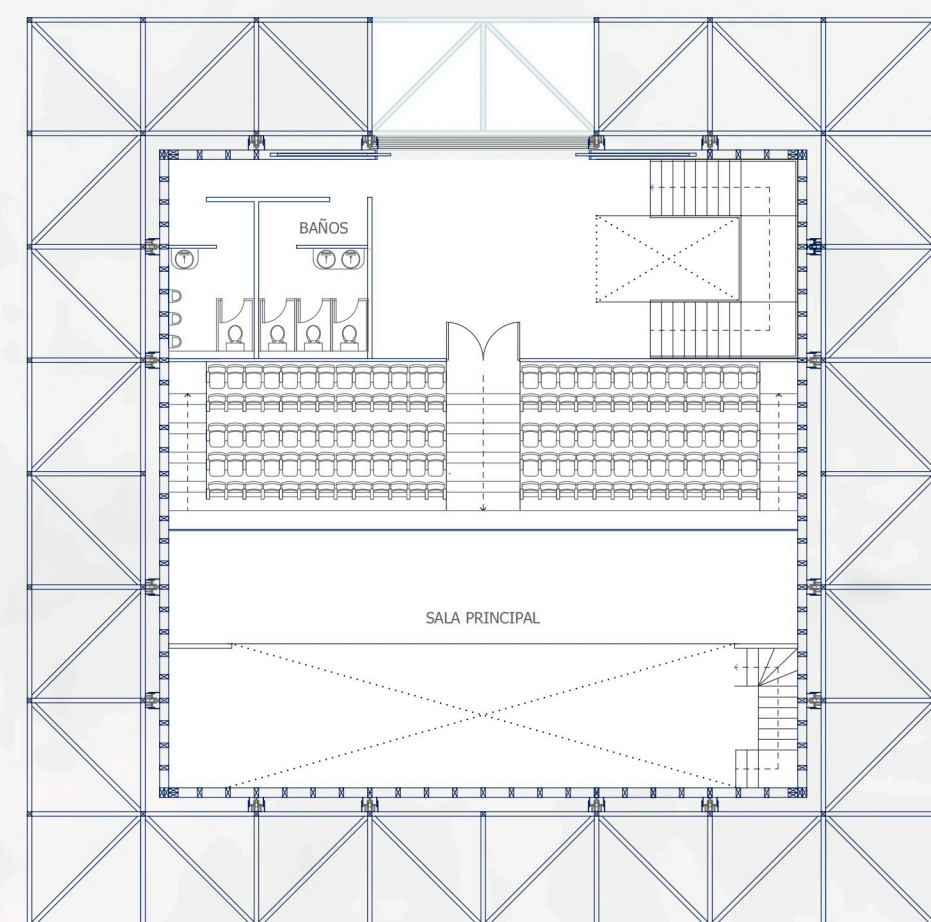


CUBIERTA ESC 1/500

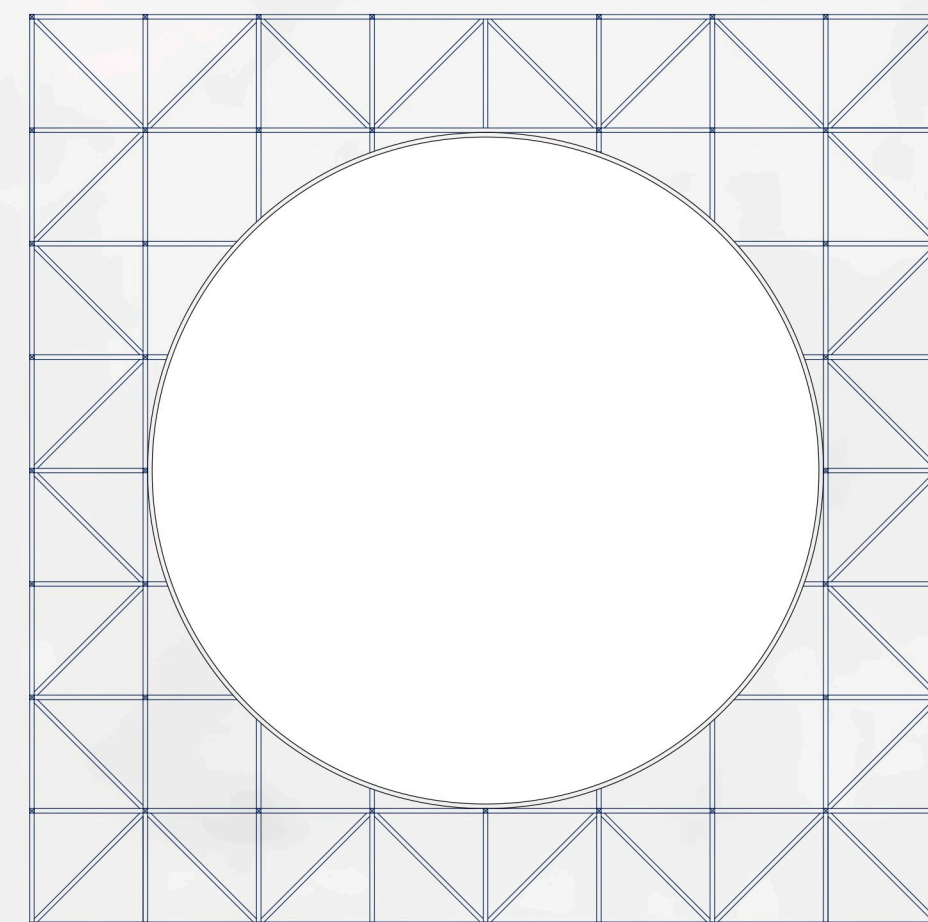

CORTE A-A' MAREA BAJA ESC 1/200

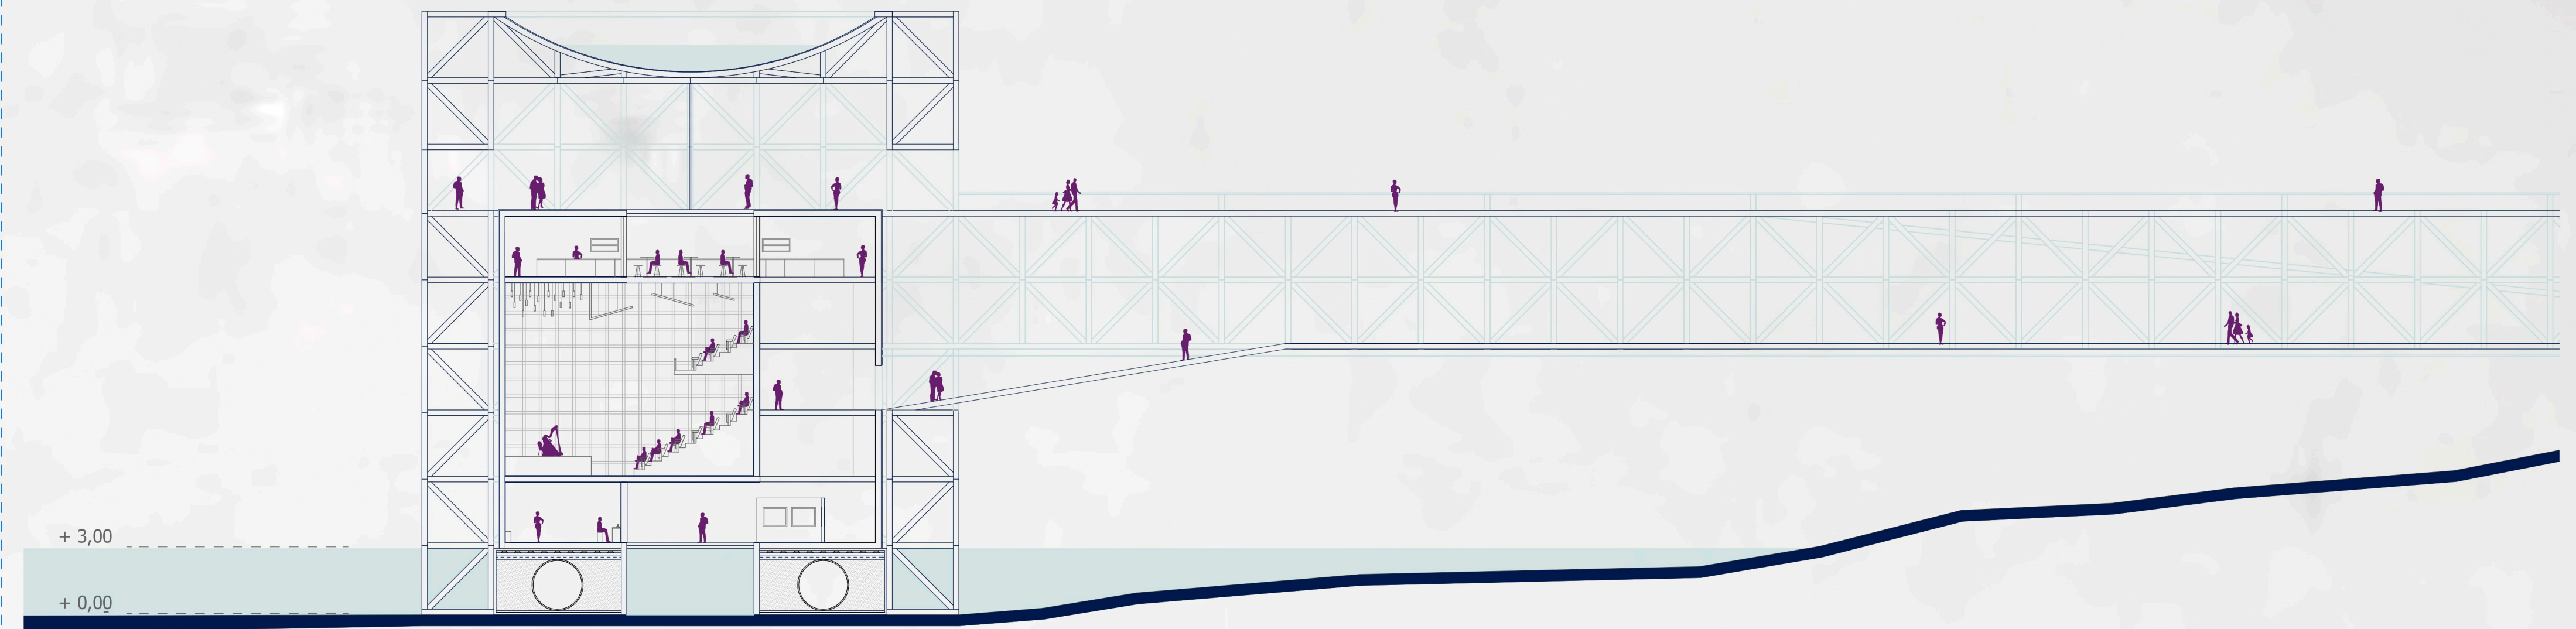

ELEVACIÓN SURESTE MAREA ALTA ESC 1/200

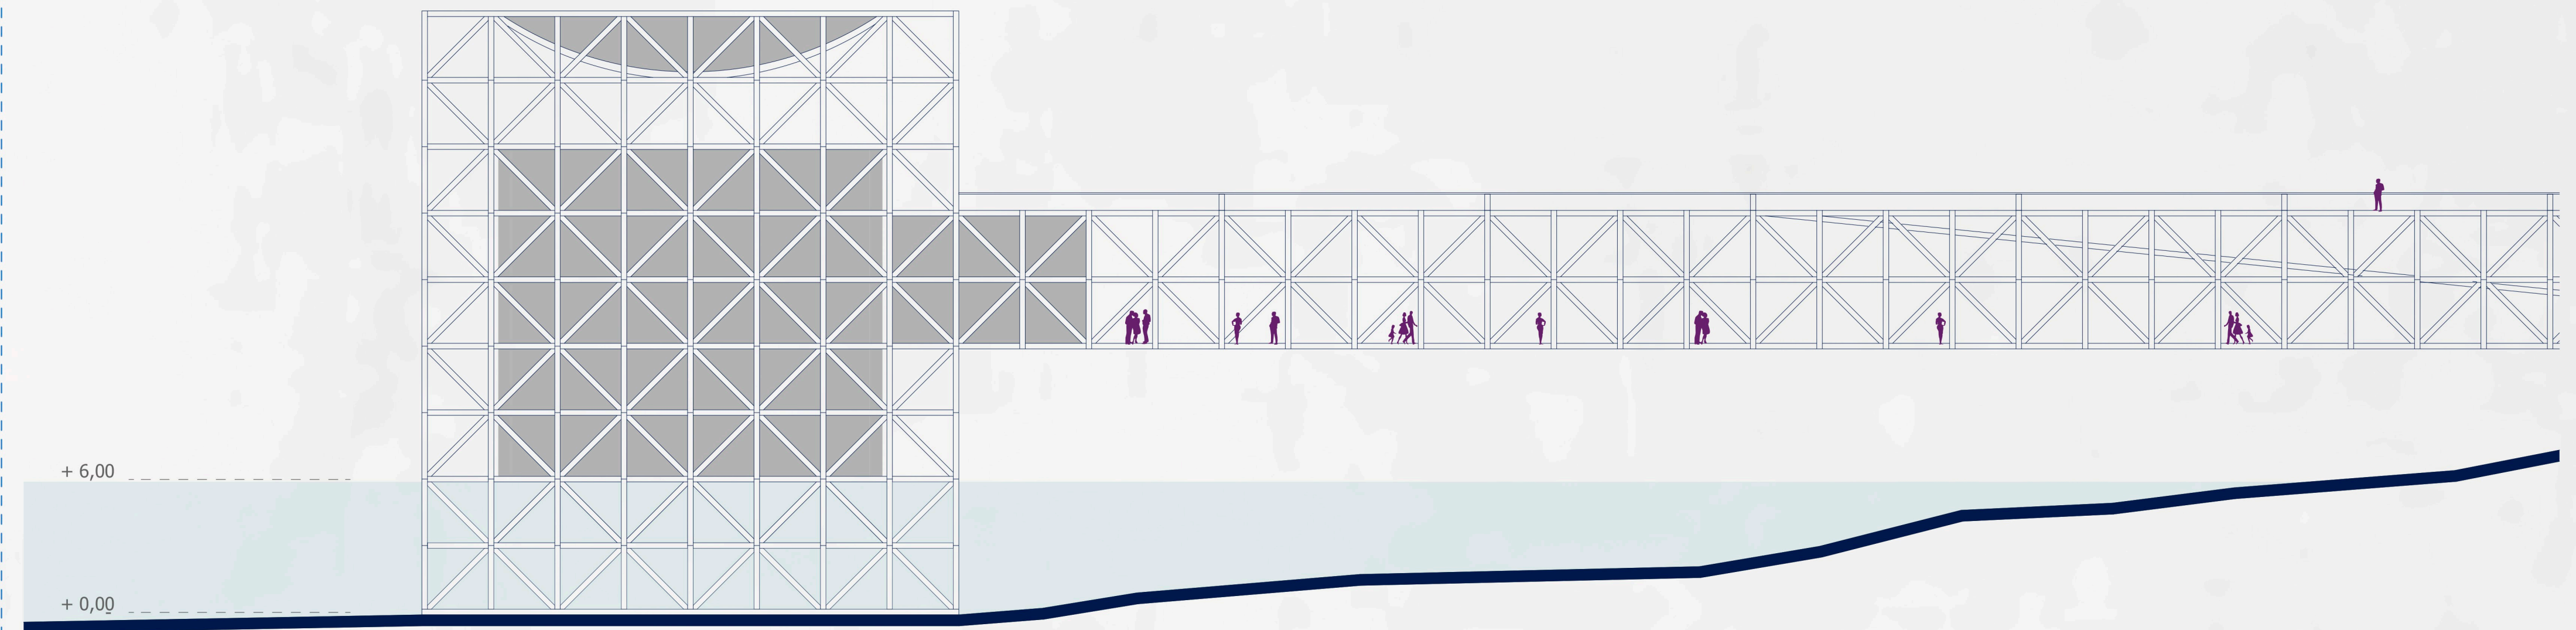

ELEVACIÓN SURESTE ESC 1/500

