


ESCANTILLON ESC 1/100

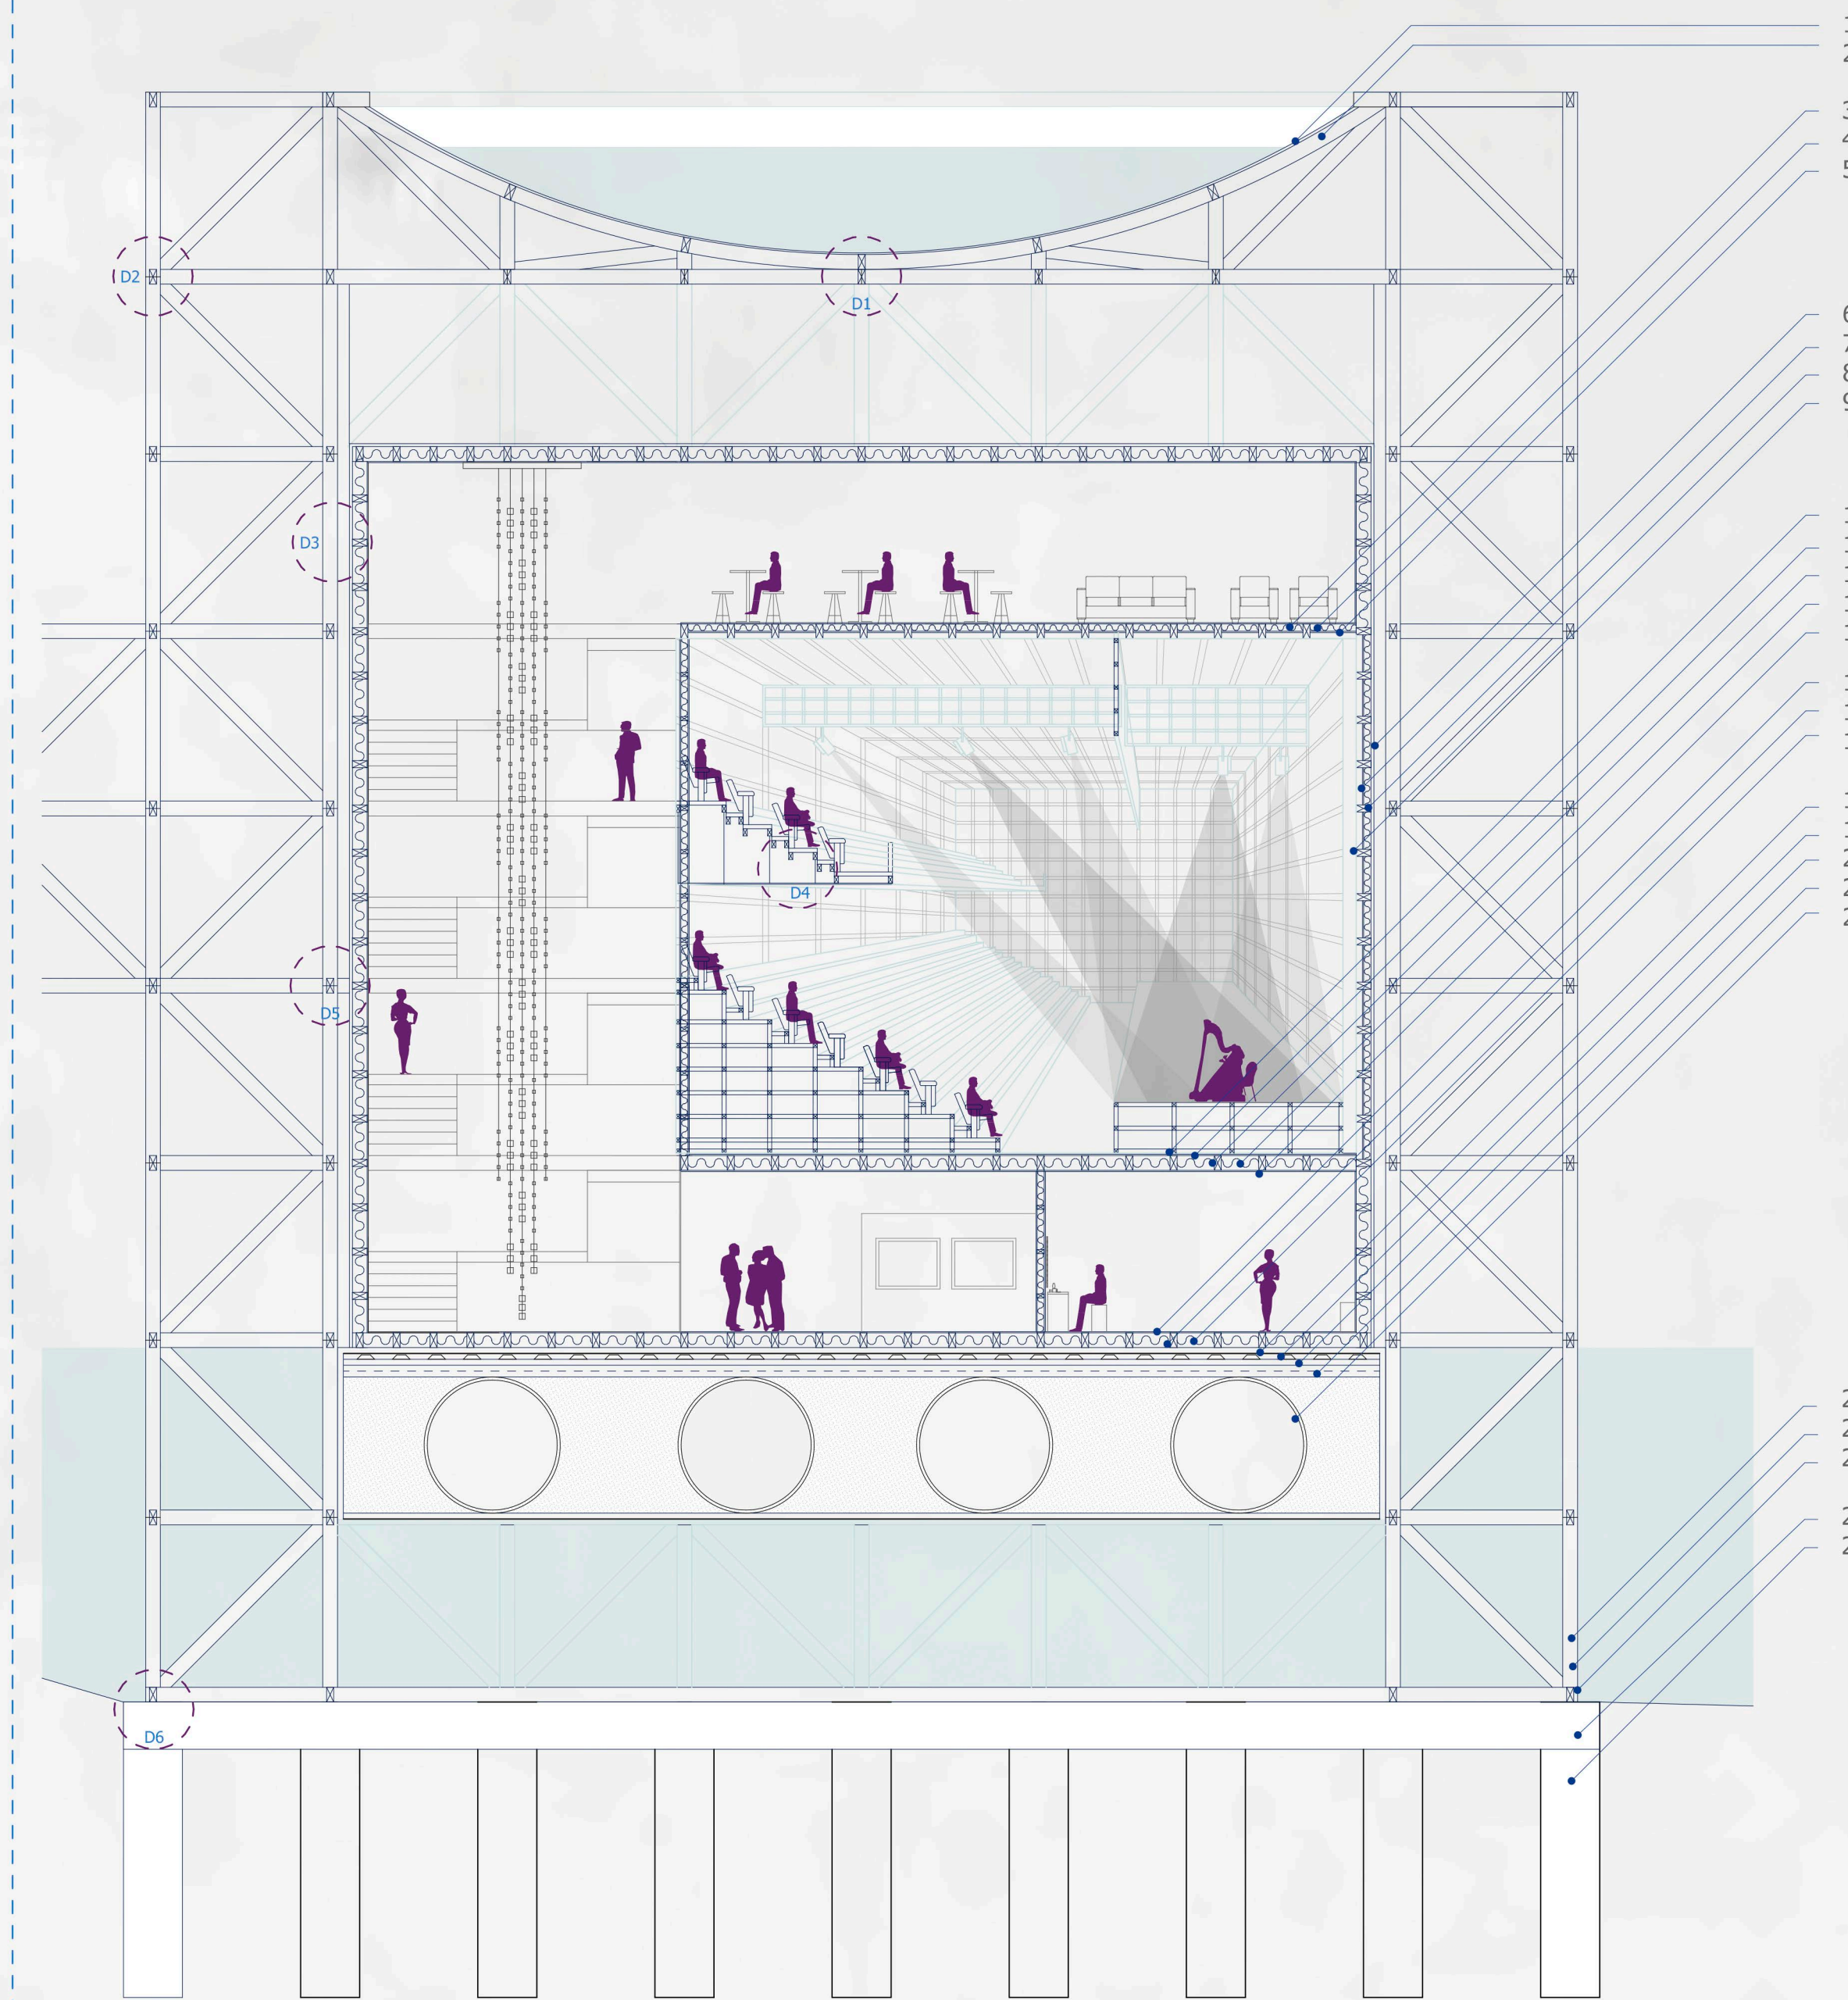

- 1. ESTANQUE FIBRA DE VIDRIO
- 2. VIGAS DE MADERA
- 3. ENTRAMADO MADERA 5"x10" IMPREGNA
- 4. ACUSTIFIBER F40 E=40 MM
- 5. CIELO FALSO
- 6. LONA DE PVC TRANALUCIDO
- 7. AISLACION POLIESTIRENO EXPANDIDO
- 8. ENTRAMADO MADERA 5"x10" IMPREGNA
- 9. PLACA MASISA ENCHAPADA
- 10. ALFOMBRA TIPO BOUCLE ALTO TRAFICO
- 11. MADERA TINGLADA 1"x4" CEPILLADO
- 12. AISLACION POLIESTIRENO EXPANDIDO
- 13. ENVIGADO MADERA 5"x10" IMPREGNADO
- 14. VOLCANITA E=15MM C/PINTURA S EETT
- 15. MADERA TINGLADA 1"x4" CEPILLADO
- 16. AISLACION POLIESTIRENO EXPANDIDO
- 17. ENVIGADO MADERA 5"x10" IMPREGNADO
- 18. SOBRELASA HORMIGON
- 19. VIGA FERROCEMENTO PREFABRICADO
- 20. SECCION FLOTACION PREFABRICADO
- 21. PERFIL FERROCEMENTO SEC FLOTACION
- 22. CAMARA DE AIRE CONCENTRADO
- 23. IMPERMEABILIZANTE (WATERPROOFING WOOD STAIN, KILZ)
- 24. MADERA 5"x10" IMPREGNADA
- 25. NODO SEGUN DETALLE TIPICO
- 26. LOSA HORMIGON ARMADO S/C
- 27. PILOTE HORMIGON ARMADO S/C

DETALLES CONSTRUCTIVOS ESC 1/20

