





ESTRUCTURA TOTAL

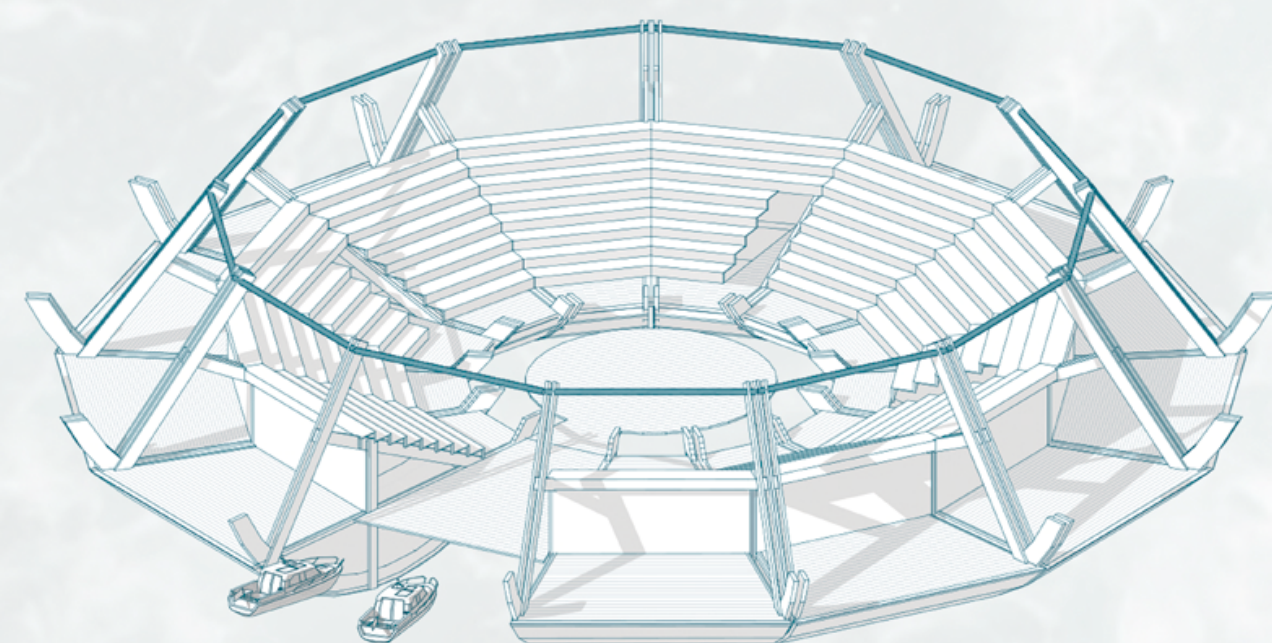

ESTRUCTURA TOTAL SIN MALLA

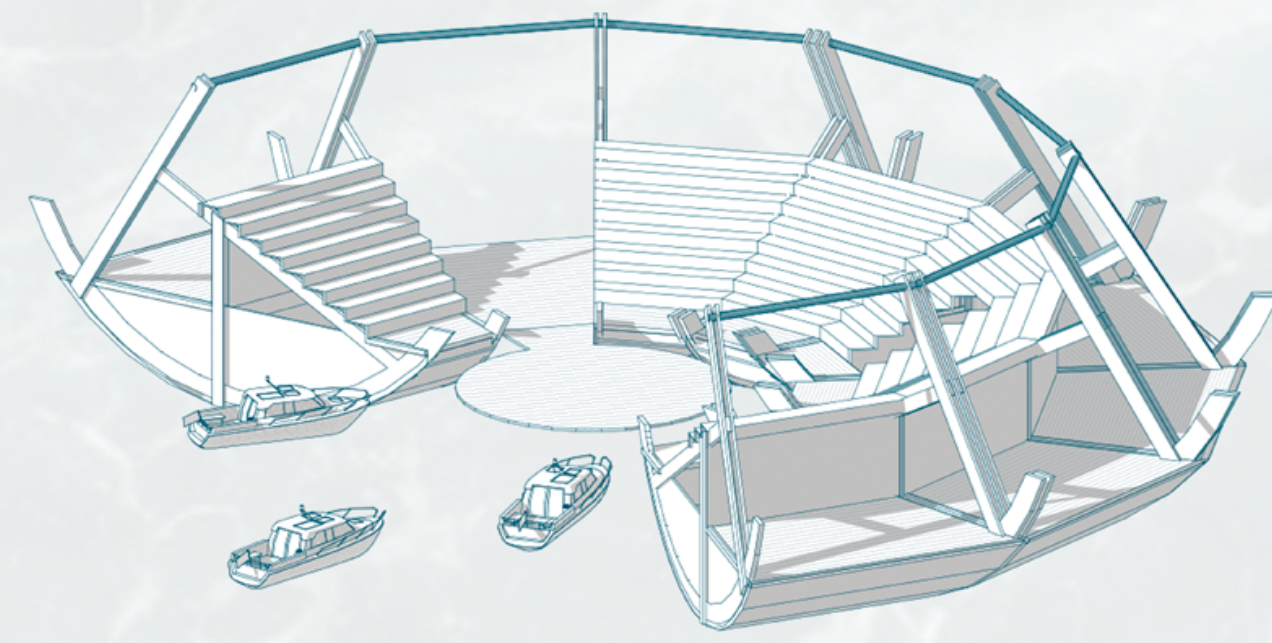


PROCESO DE ARMADO

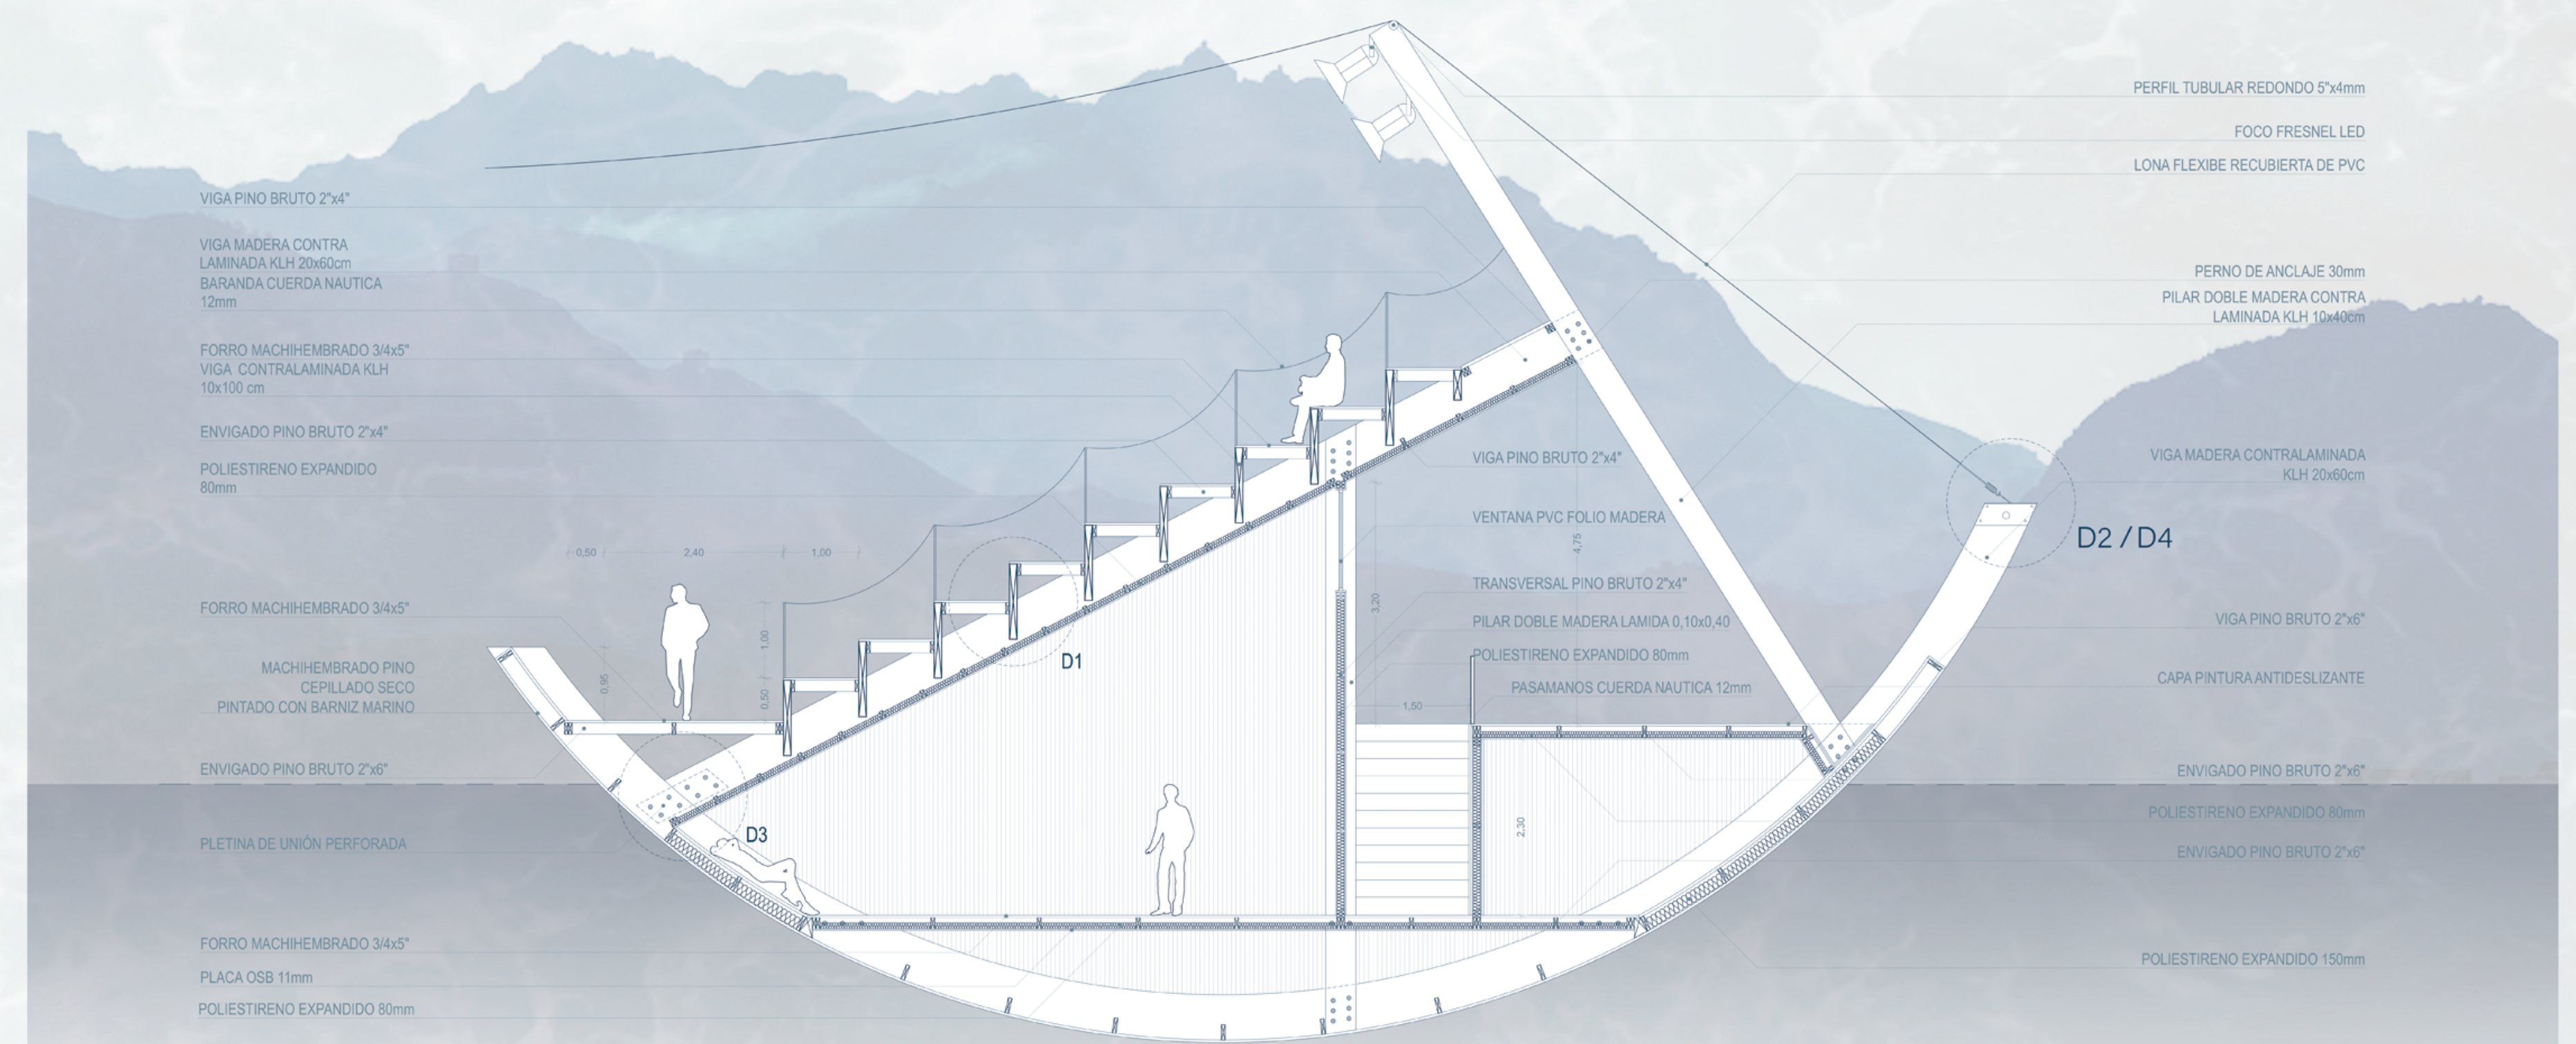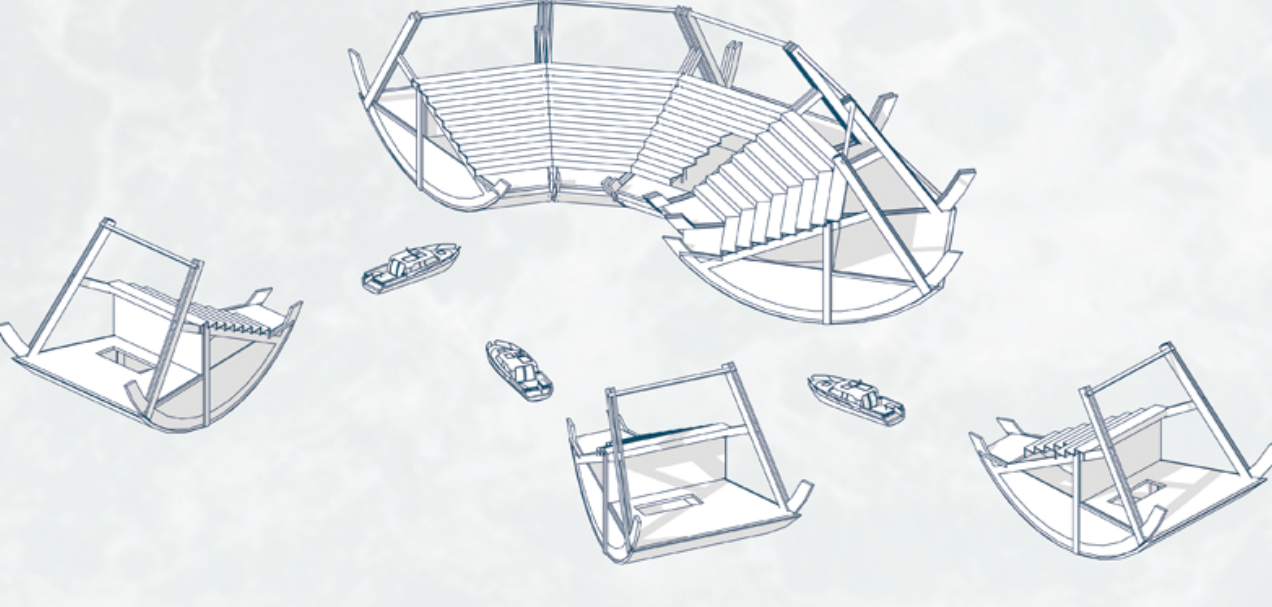


CORTE CONSTRUCTIVO 1:75


D1

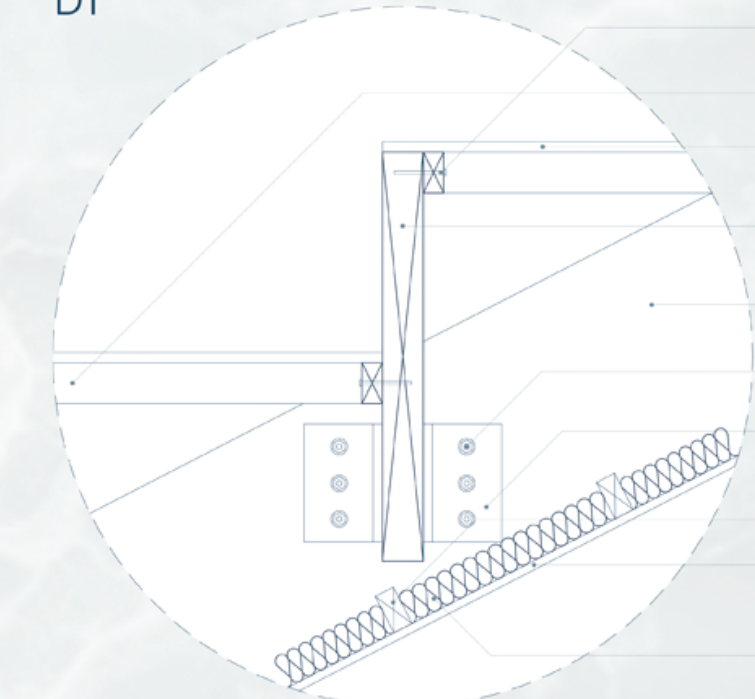

D2

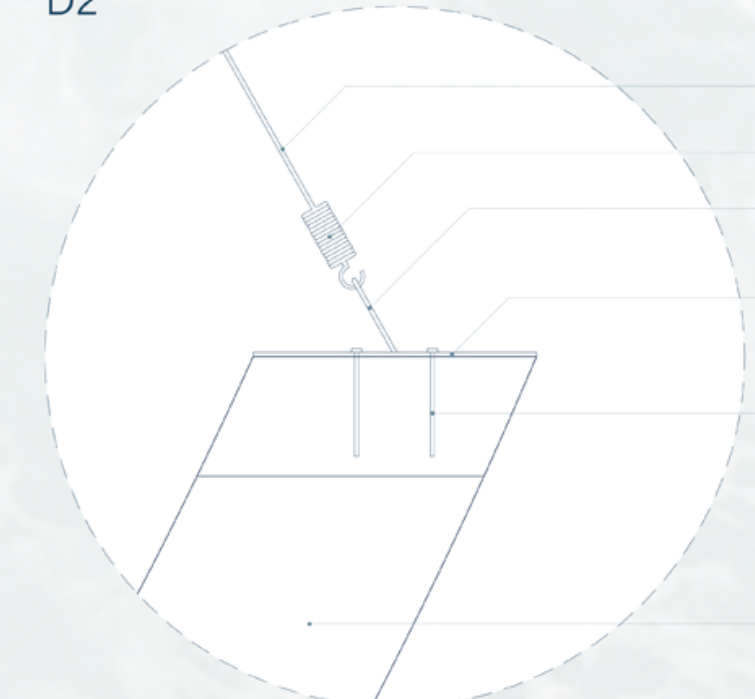

D3

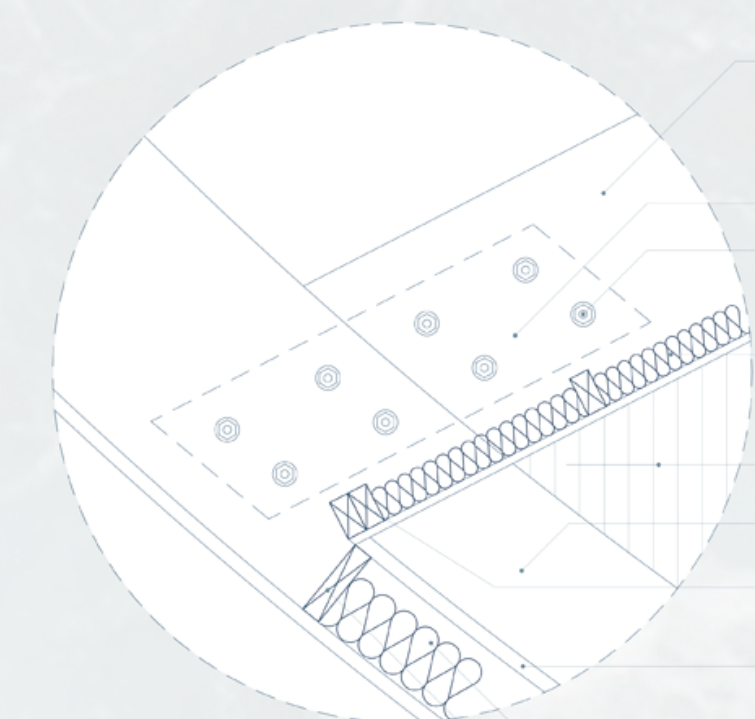

D4

