
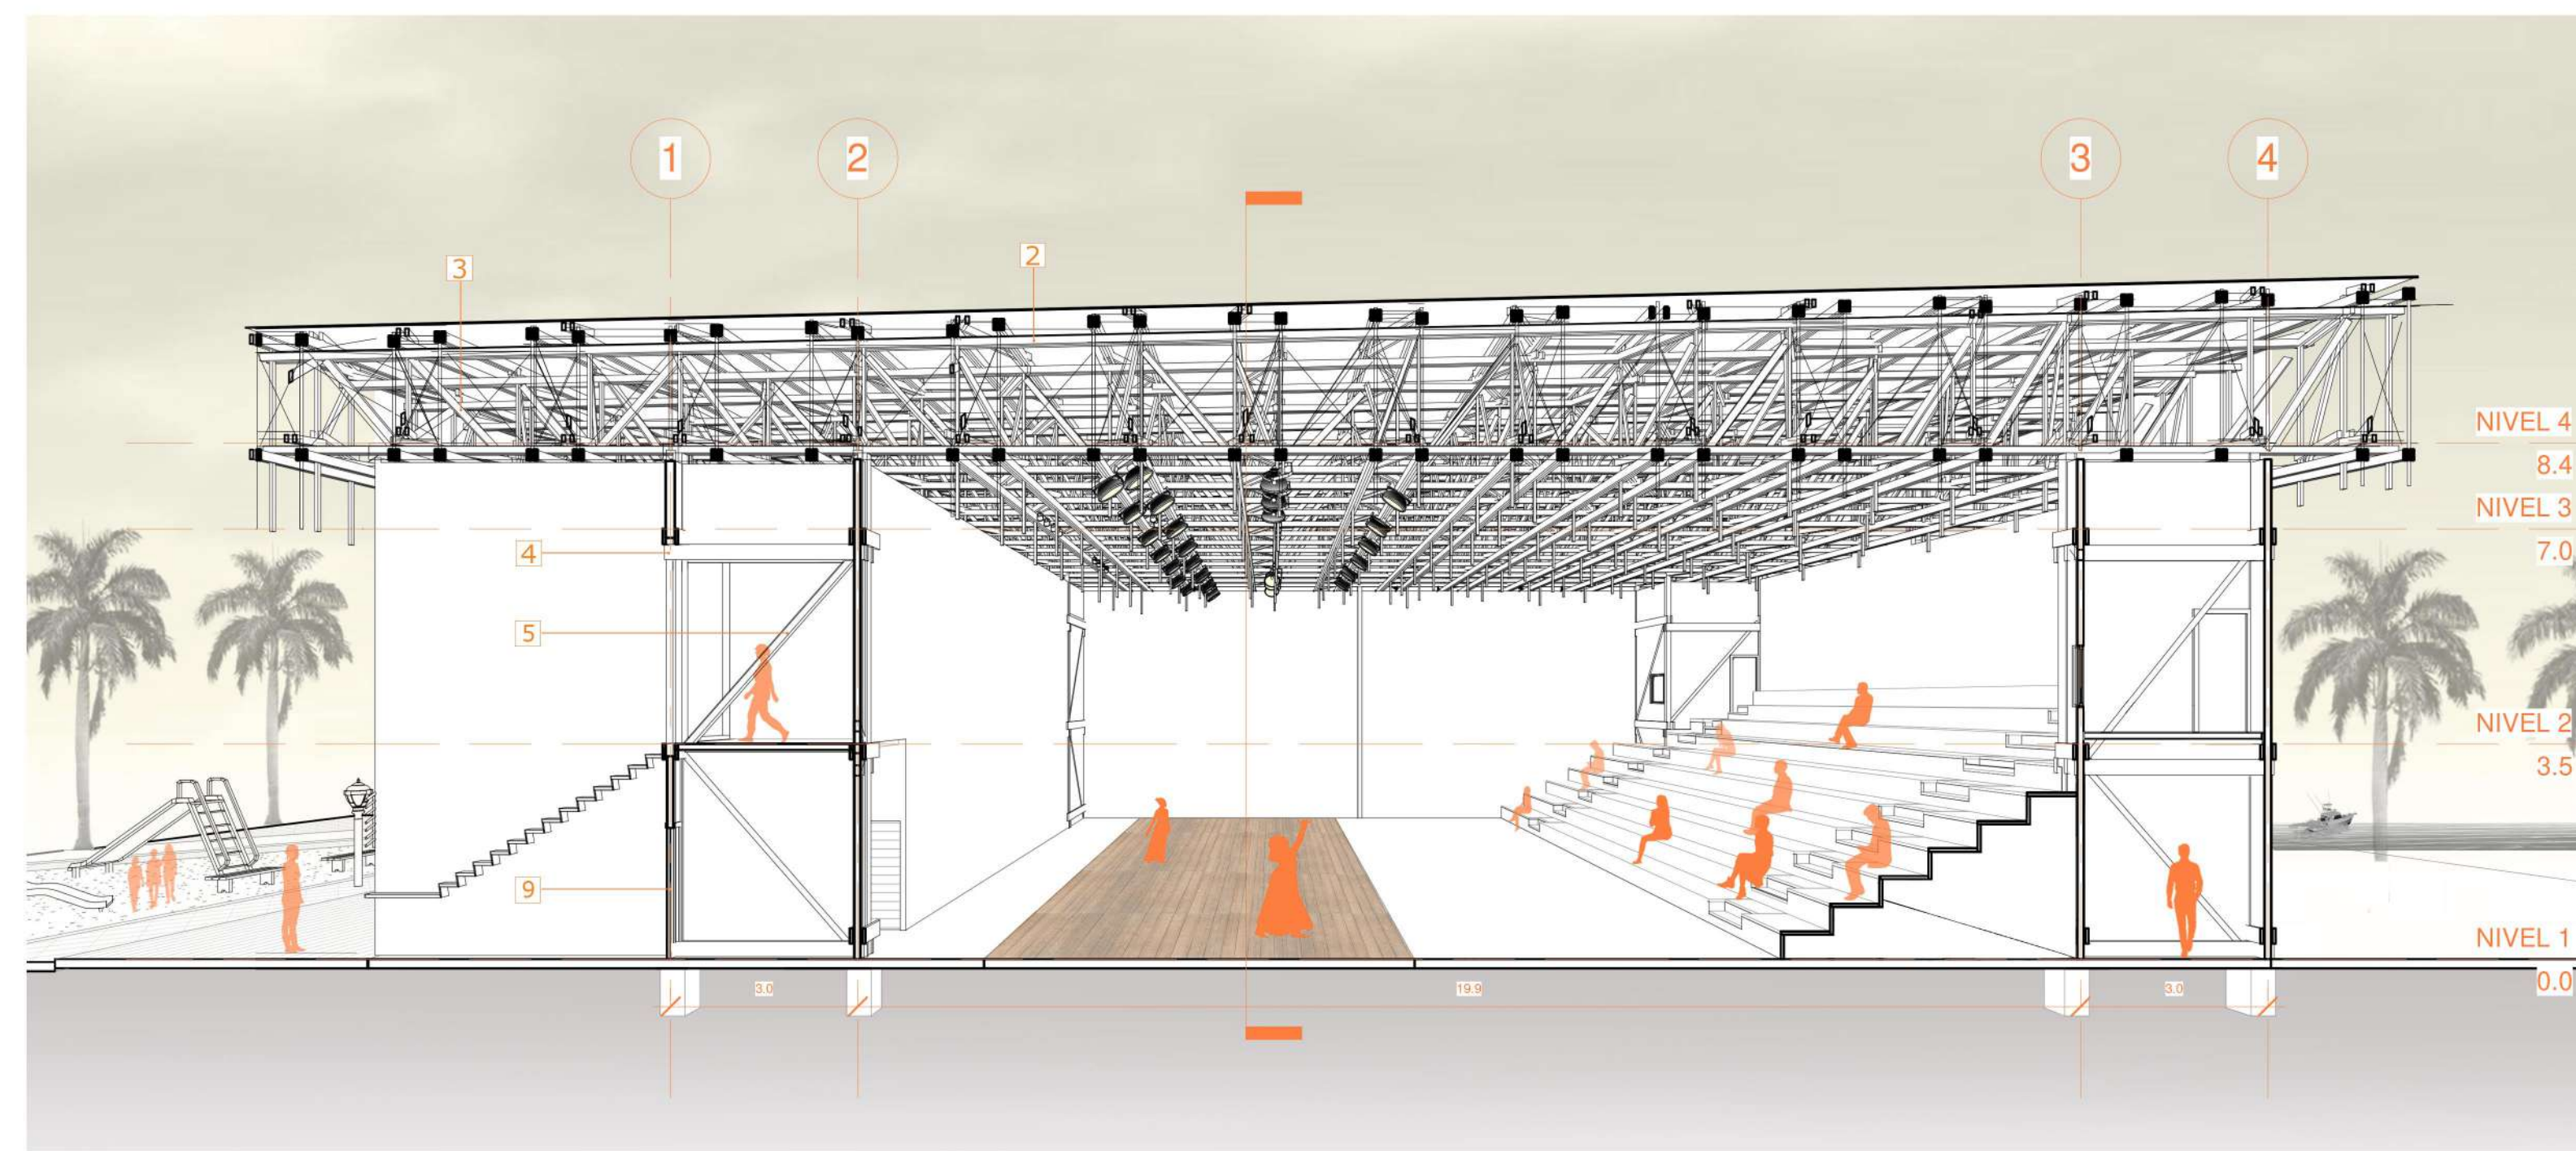
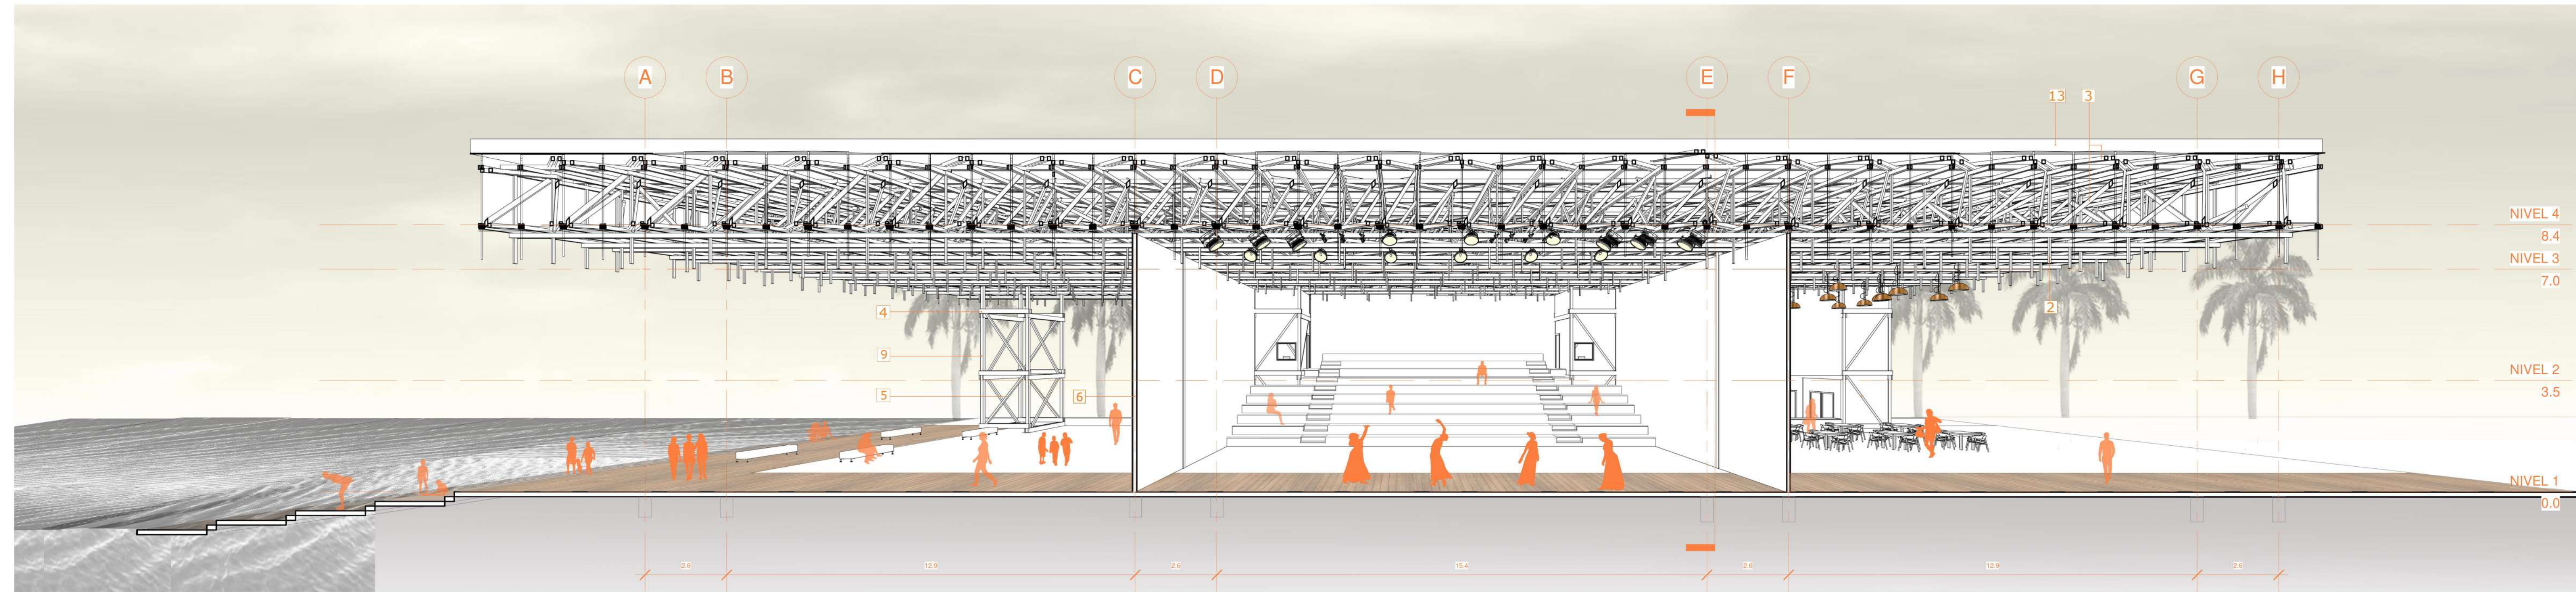


PLATAFORMA ANDINA

ARICA / XV REGIÓN DE ARICA Y PARINACOTA / CHILE

ESTRUCTURA

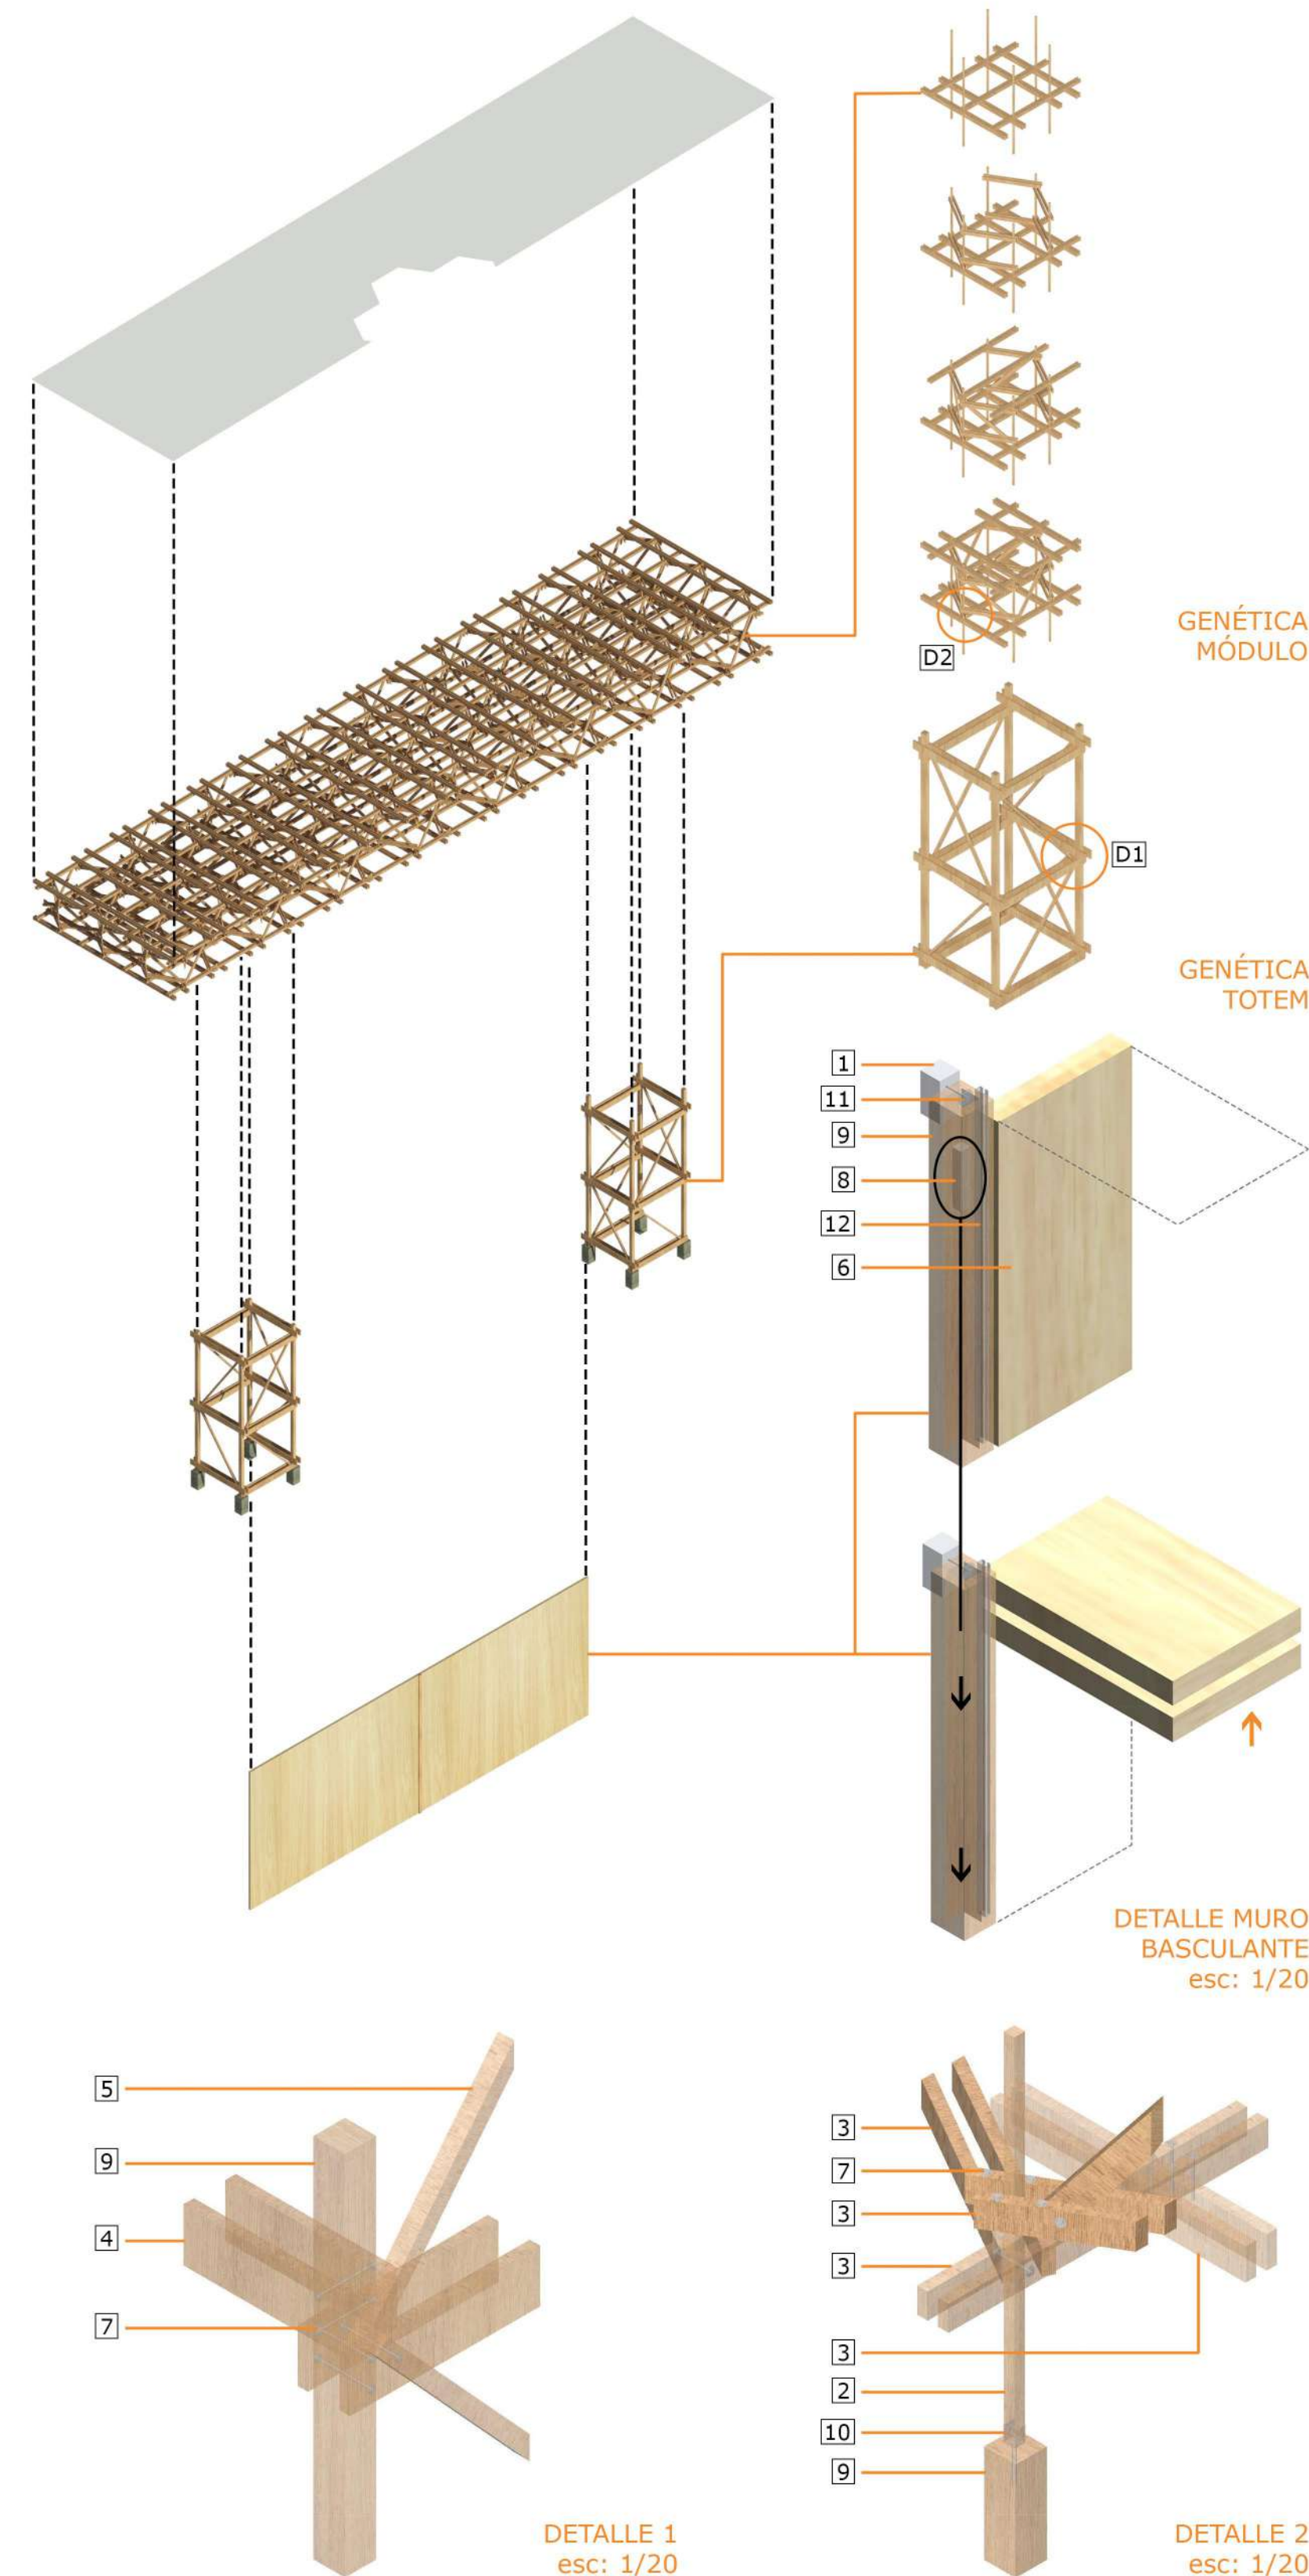

Nomenclatura

D1	Detalle 1	1	Caja eléctrica	3	Madera aserrada 2x6"	5	Madera aserrada 3X3"	7	Pernos de anclaje	9	Pilar madera aserrada 6x6"	11	Polea	13	Tejido blanco opaco Poliéster e= 0.61 mm
D2	Detalle 2	2	Madera aserrada 2x2"	4	Madera aserrada 2x10"	6	Muro basculante doble hoja acústico e= 10 cm	8	Peso	10	Pletina en U	12	Riel		