


Corte escantillón esc: 1.125

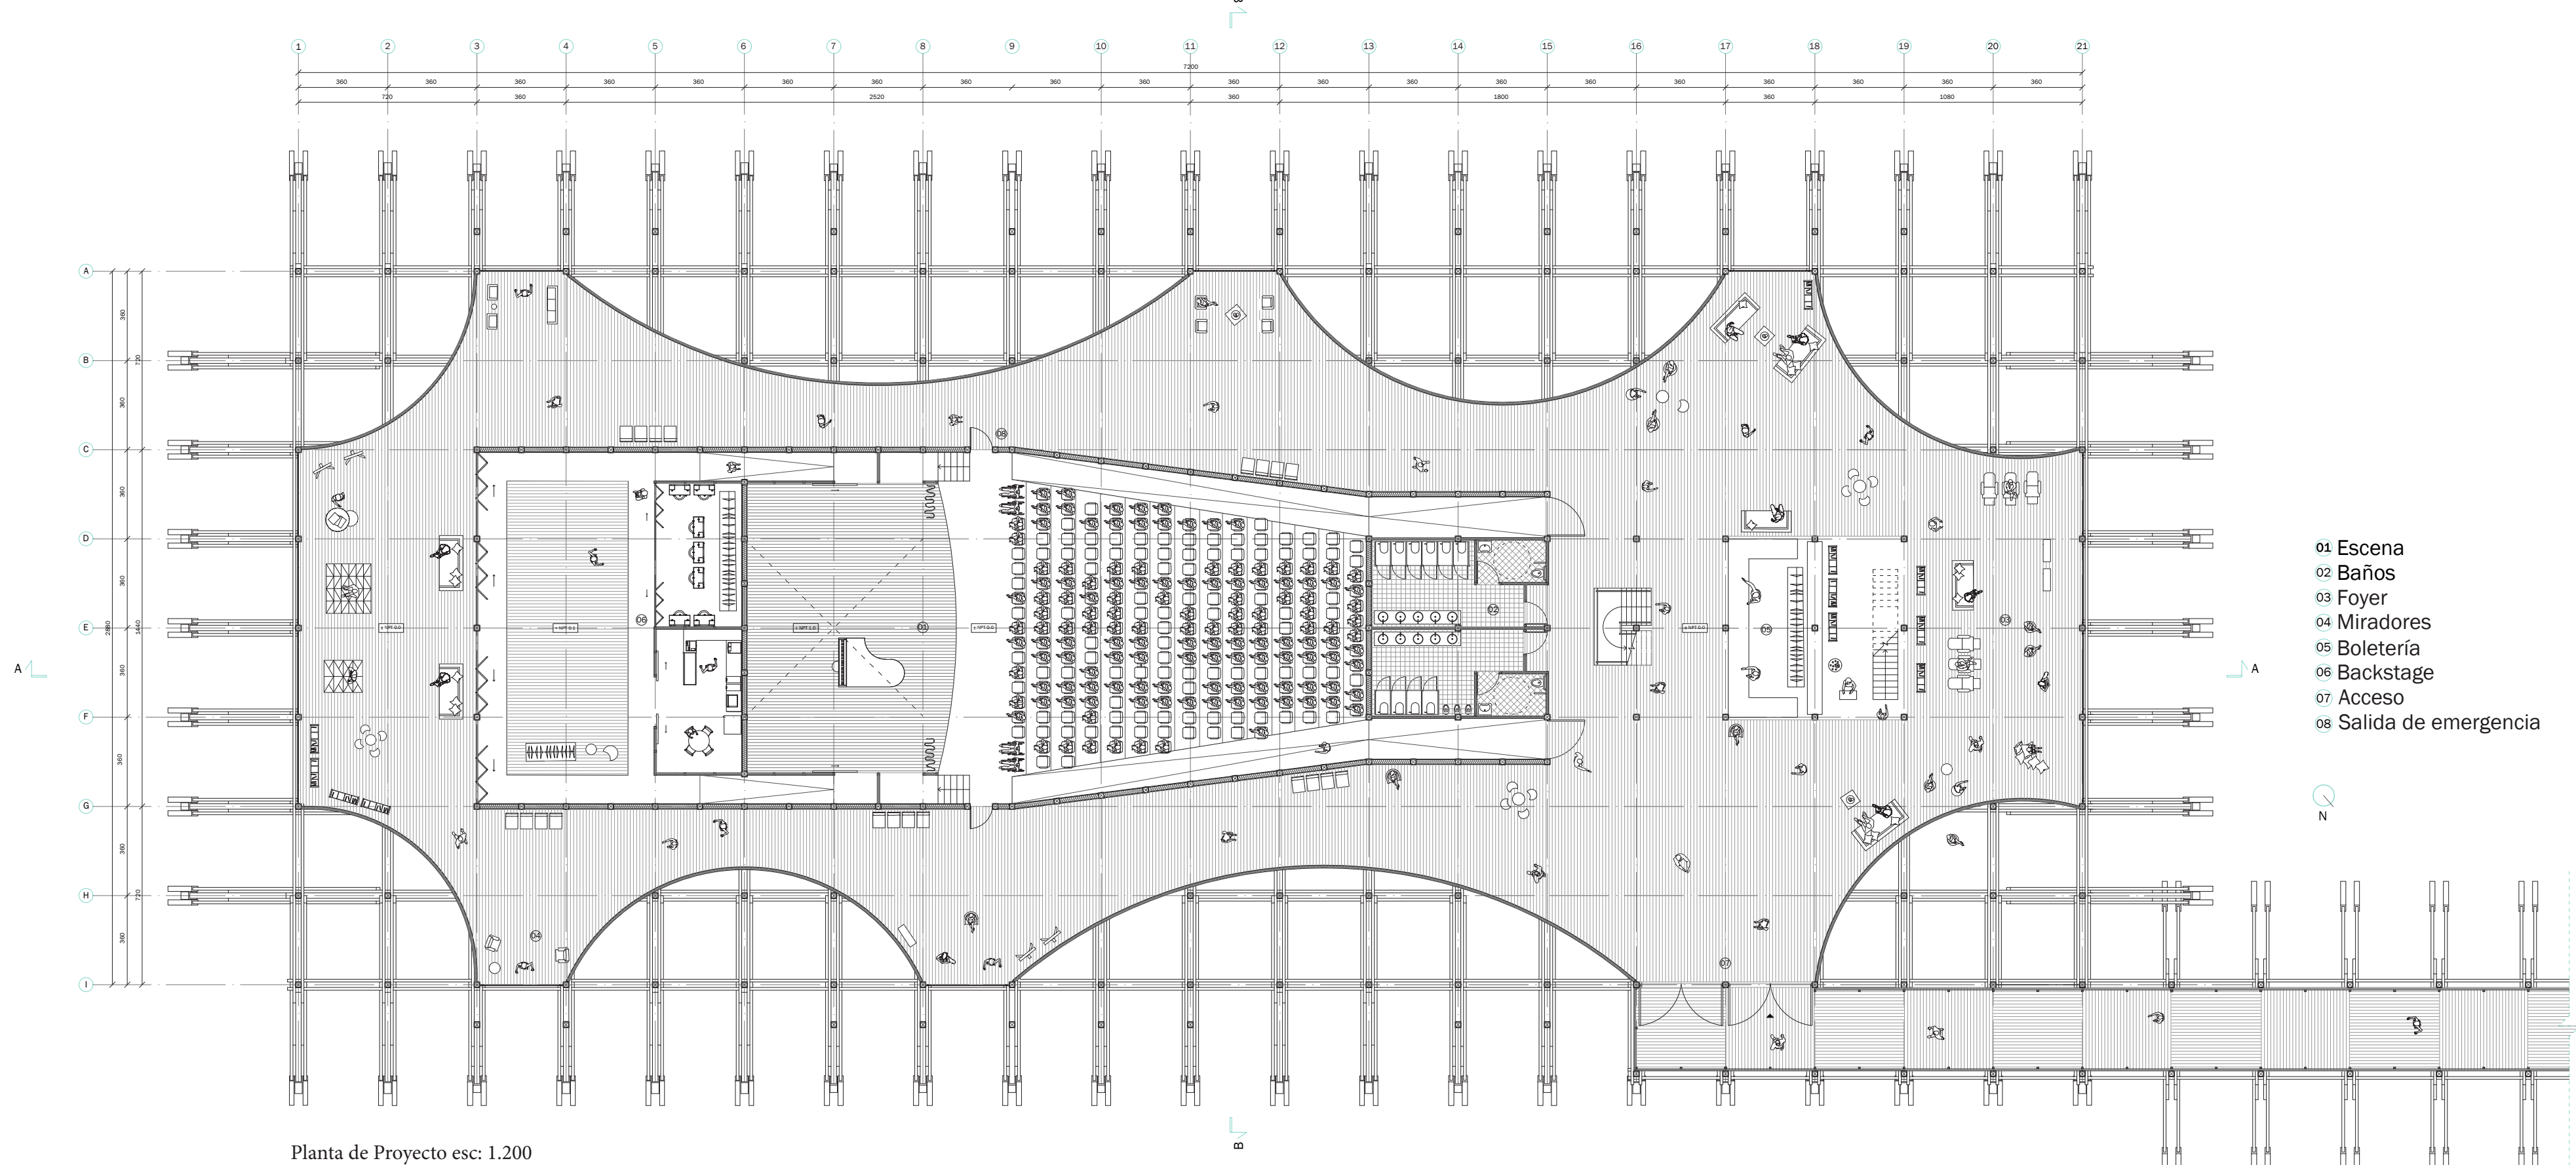

- 01 Escena
- 02 Baños
- 03 Foyer
- 04 Miradores
- 05 Boletería
- 06 Backstage
- 07 Acceso
- 08 Salida de emergencia

La estructura se forma a partir de 8 tipologías modulares que van variando y repitiéndose. Mantienen la misma forma en su exterior, mientras que en su interior se crea un vacío que va variando en conjunto con la tela.

