



- PROGRAMAS POR NIVEL
- |              |                   |
|--------------|-------------------|
| 1. Hall      | 7. Café           |
| 2. Muelle    | 8. Ascensor       |
| 3. Teatro    | 9. Baños          |
| 4. Camerines | 10. Sala multiuso |
| 5. Bodegas   | 11. Foyer         |
| 6. Boletería |                   |

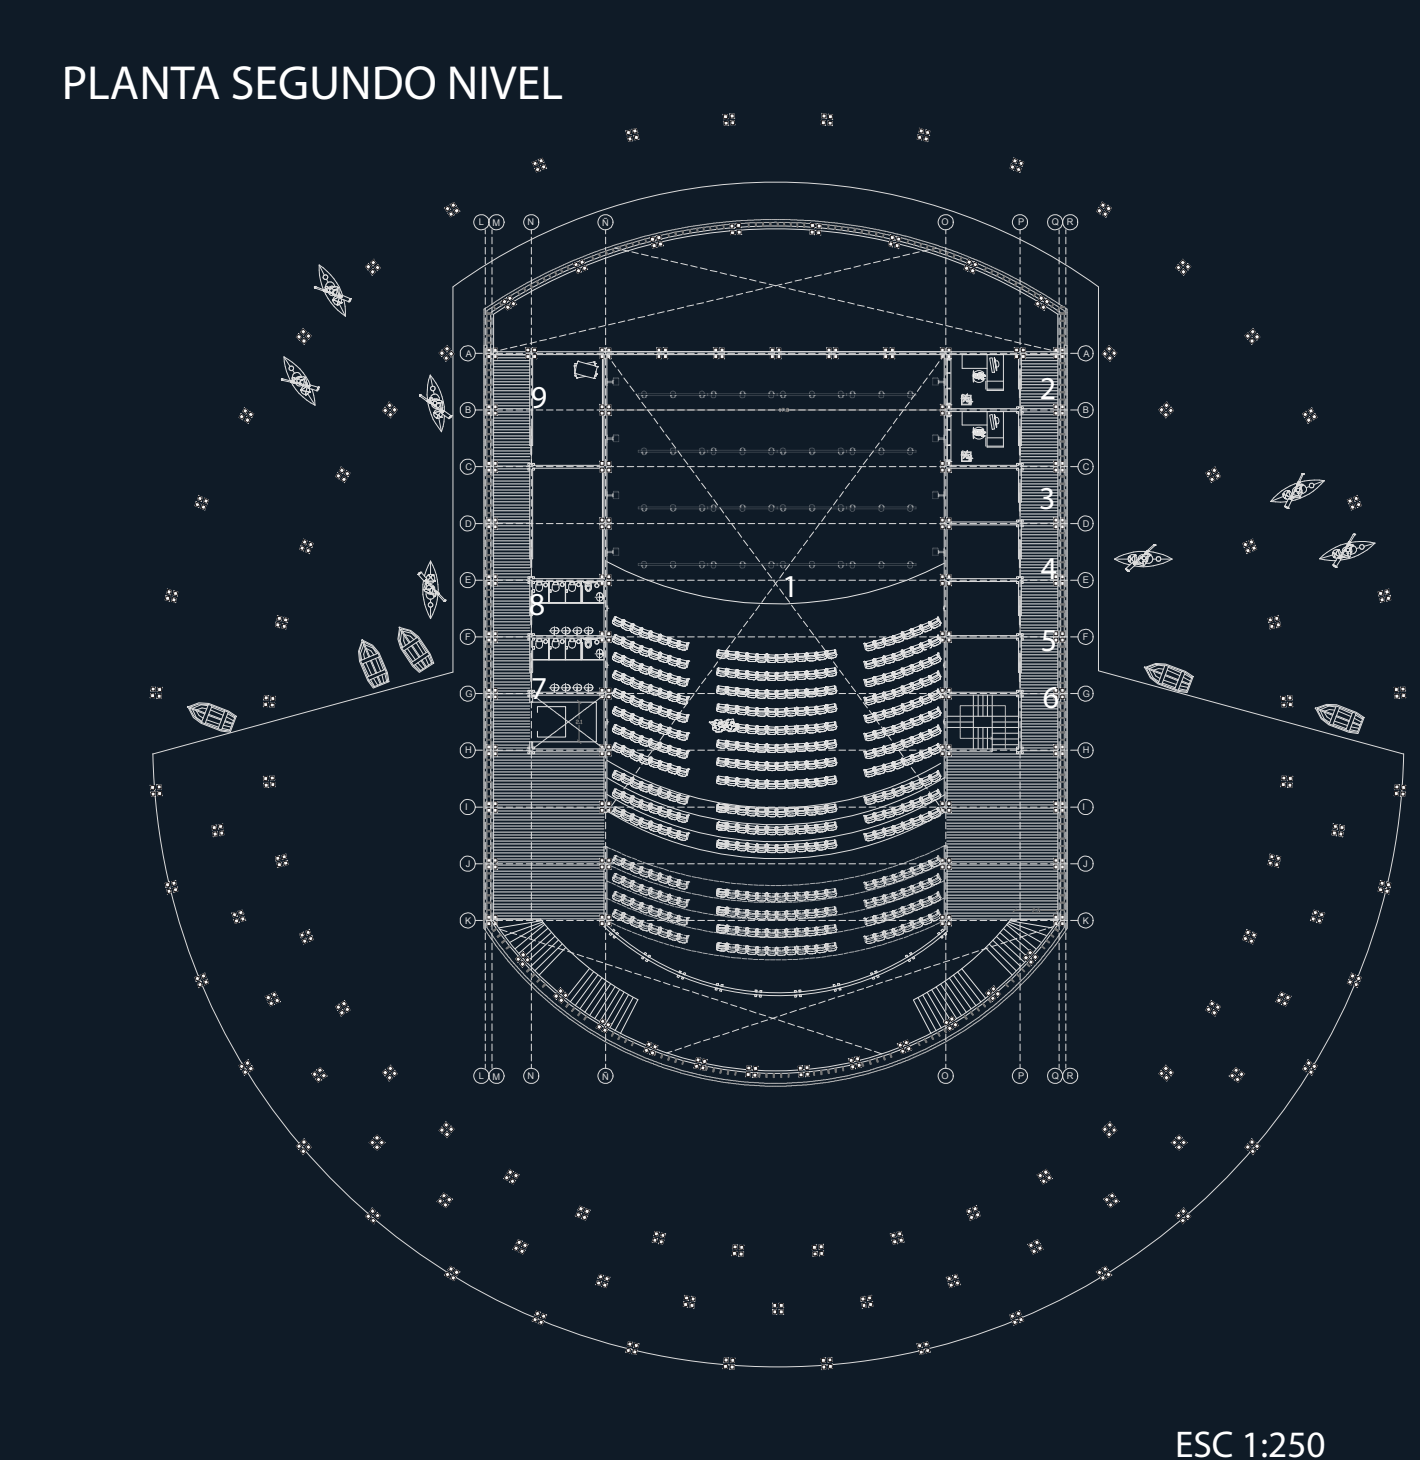

- |                       |                          |
|-----------------------|--------------------------|
| 1. Teatro             | 6. Escaleras secundarias |
| 2. Oficina            | 7. Ascensor              |
| 3. Sala controladores | 8. Baños                 |
| 4. Sala montaje       | 9. Sala talleres         |
| 5. Sala de grabación  |                          |

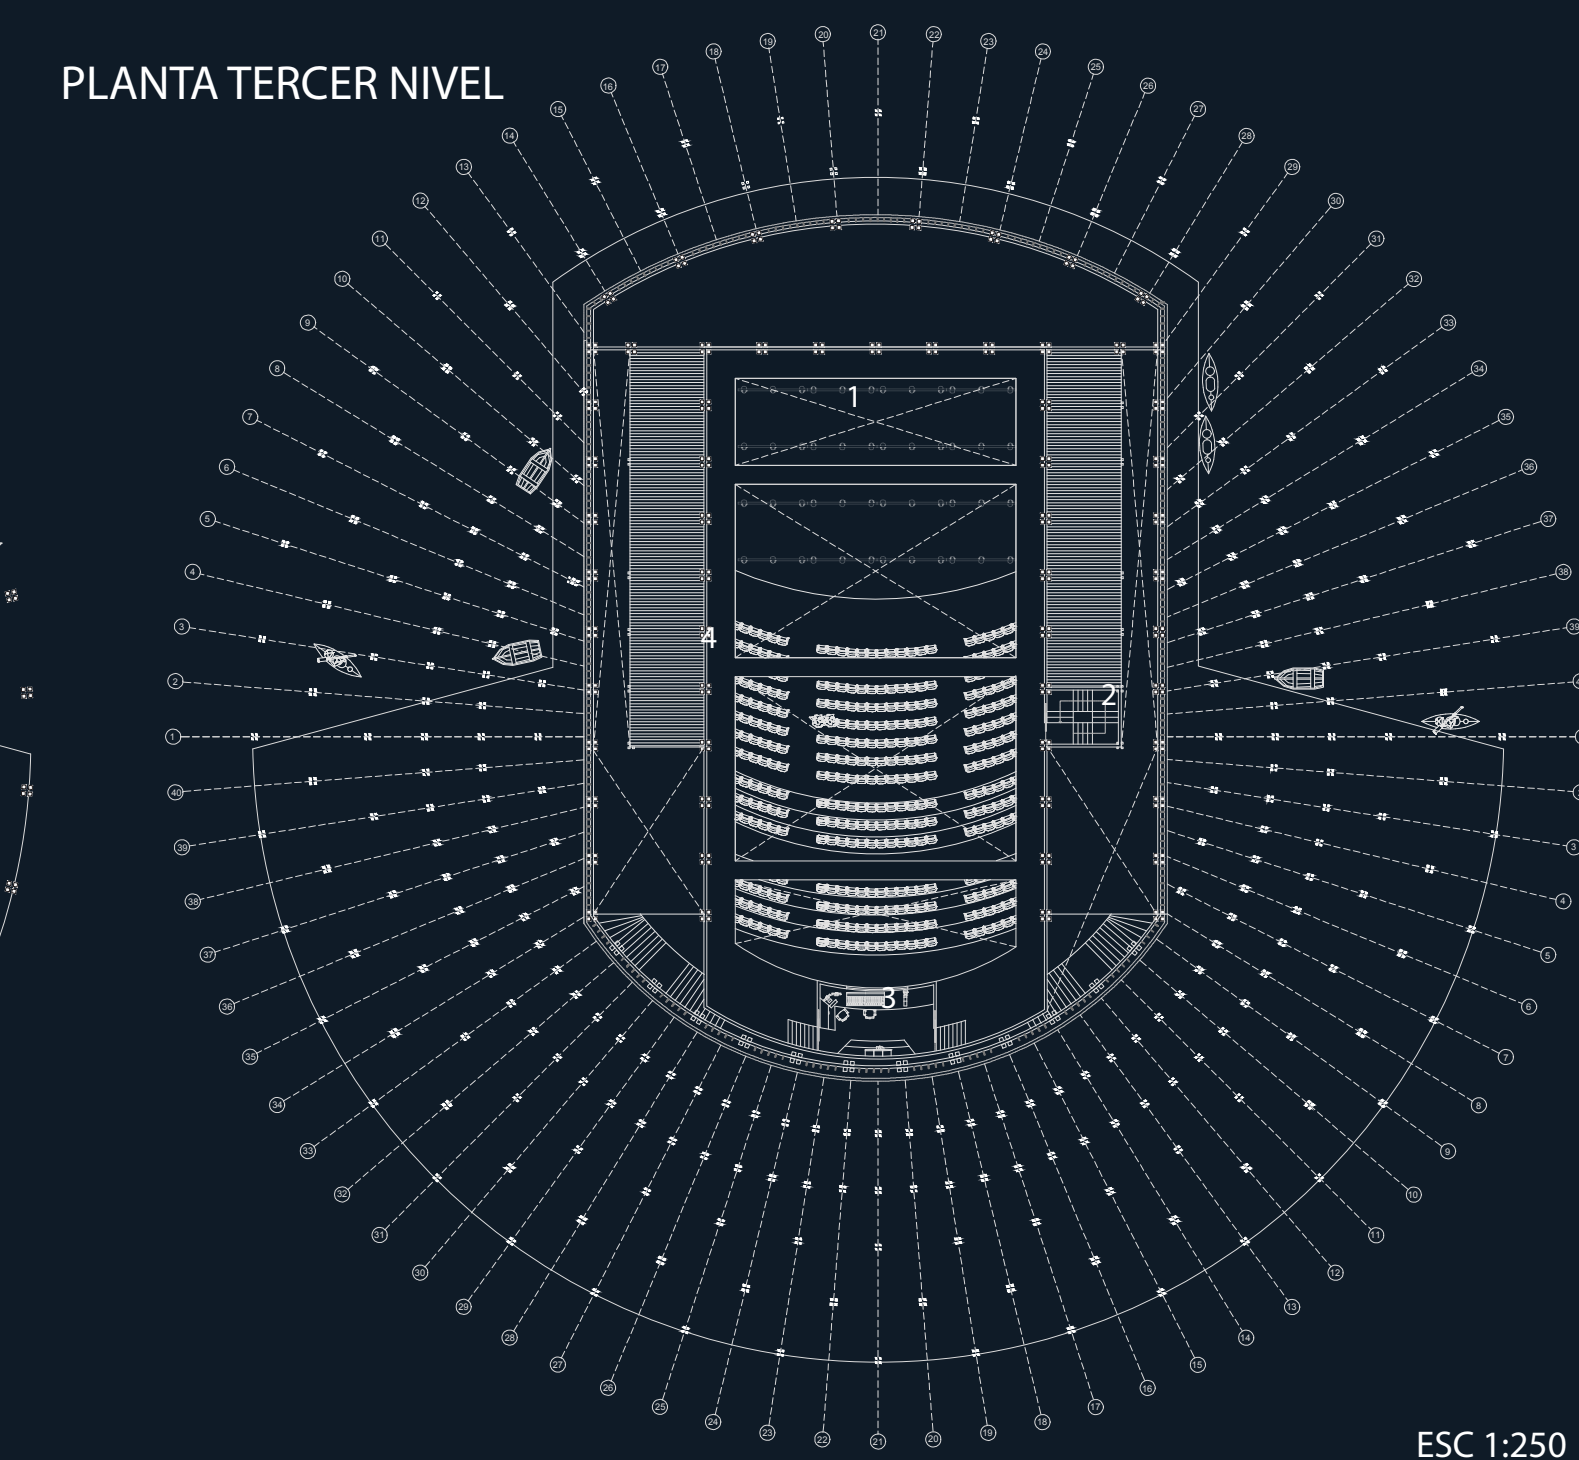

- |                               |
|-------------------------------|
| 1. Teatro                     |
| 2. Escalera                   |
| 3. Sala de controladores      |
| 4. Pasarelas control de luces |

