



AXONOMÉTRICA DEL PROYECTO


AXONOMÉTRICA DE LA ESTRUCTURA

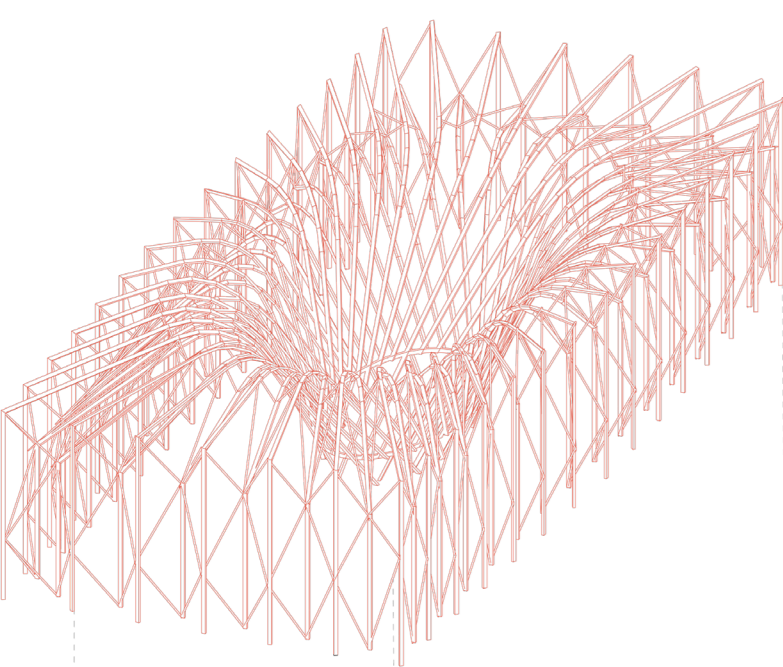


1. ESTRUCTURA PRINCIPAL DE MADERA LAMINADA

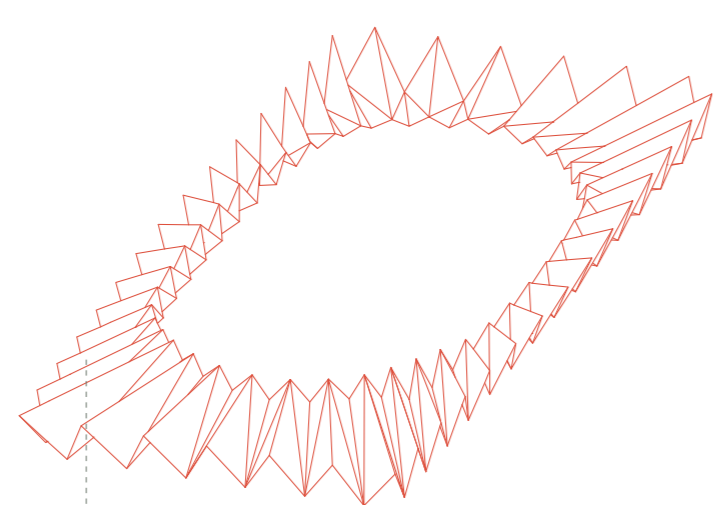


1. CUBIERTA DE VIDRIO TRANSLUCIDA

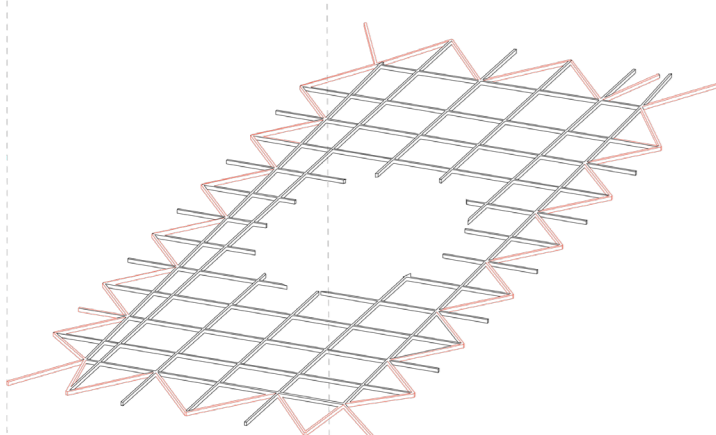


2. ENVIGADO DE PISOS VIGAS DE MADERA LAMINADA

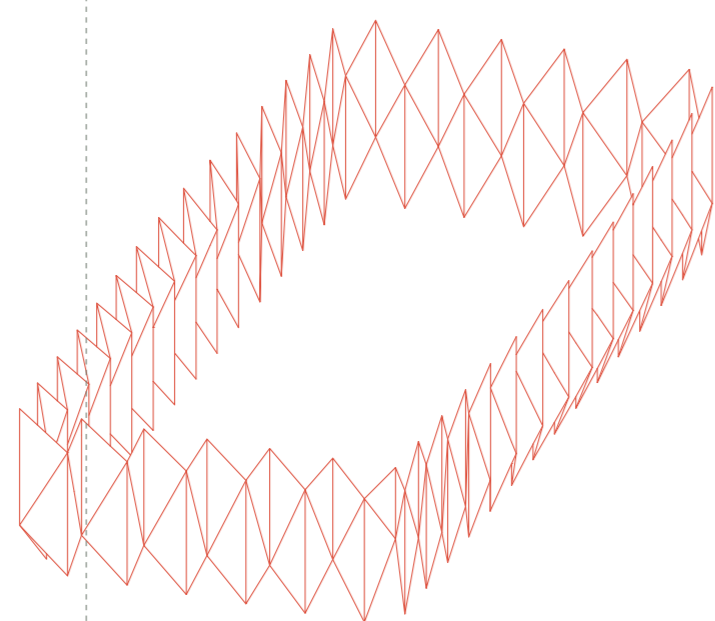


2. FACHADA DE VIDRIO TRANSLUCIDA

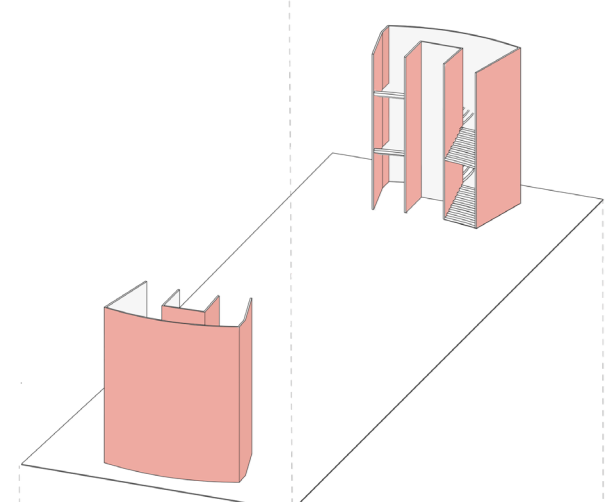


3. NÚCLEOS DE CIRCULACIONES VERTICALES

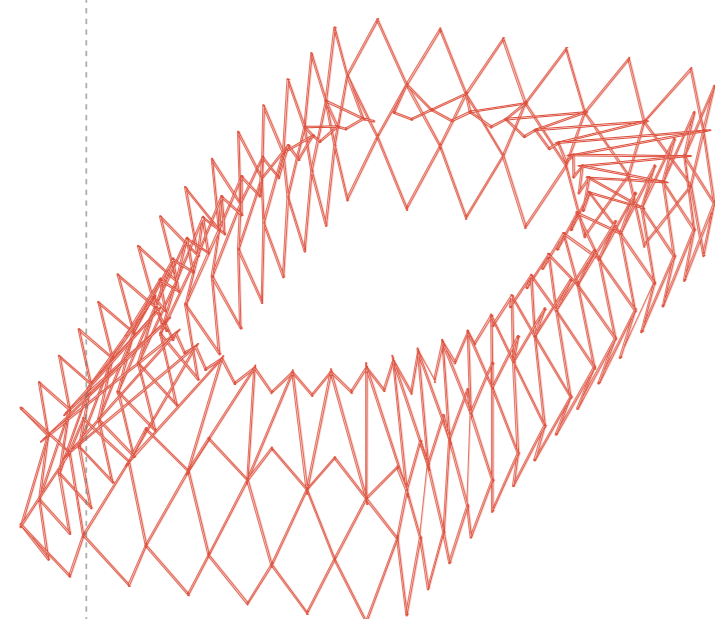


3. ESTRUCTURA SECUNDARIA DE MADERA LAMINADA

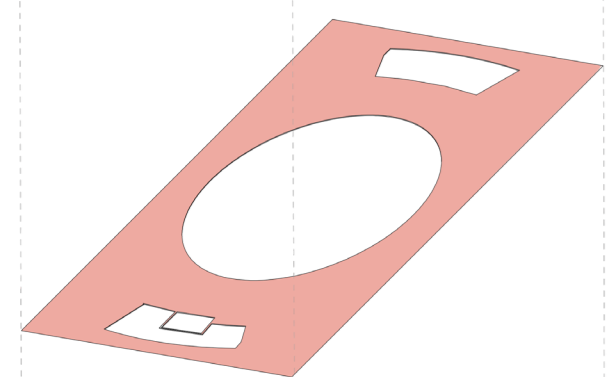


4. NIVEL 3 PLANTA LIBRE

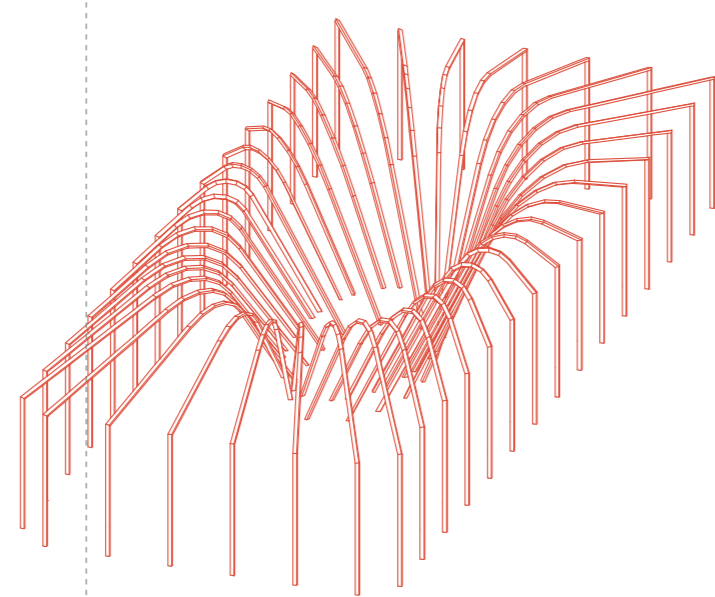


4. ESTRUCTURA PRINCIPAL DE MADERA LAMINADA VALLES DEL PLIEGUE

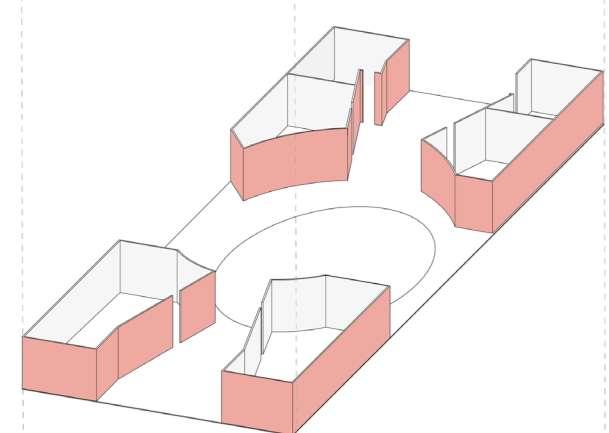

5. NIVEL 2 TALLERES RECREATIVOS

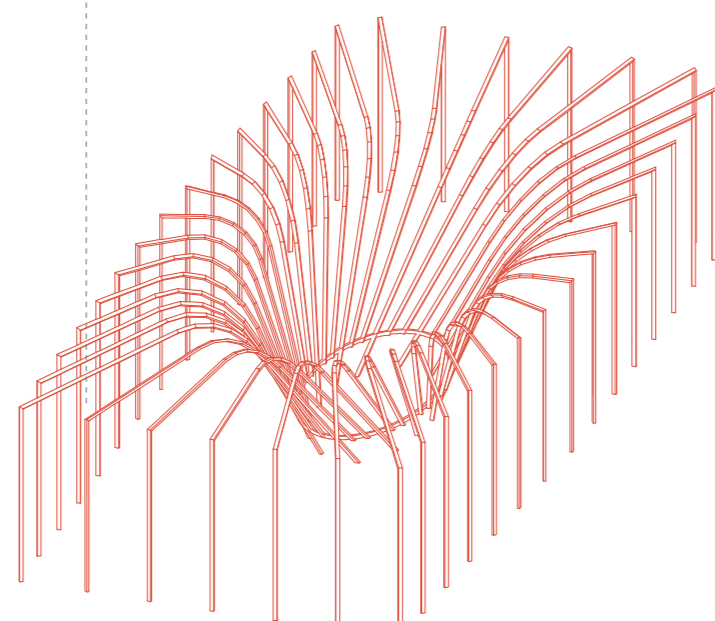


5. ESTRUCTURA PRINCIPAL DE MADERA LAMINADA CIMAS DEL PLIEGUE

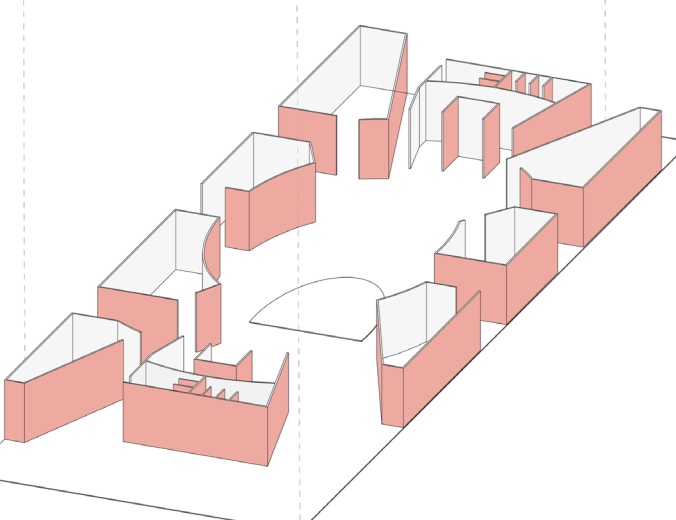


6. NIVEL 1 TALLERES PROFESIONALES

CORTE LONGITUDINAL A - A' ESCALA 1 : 125

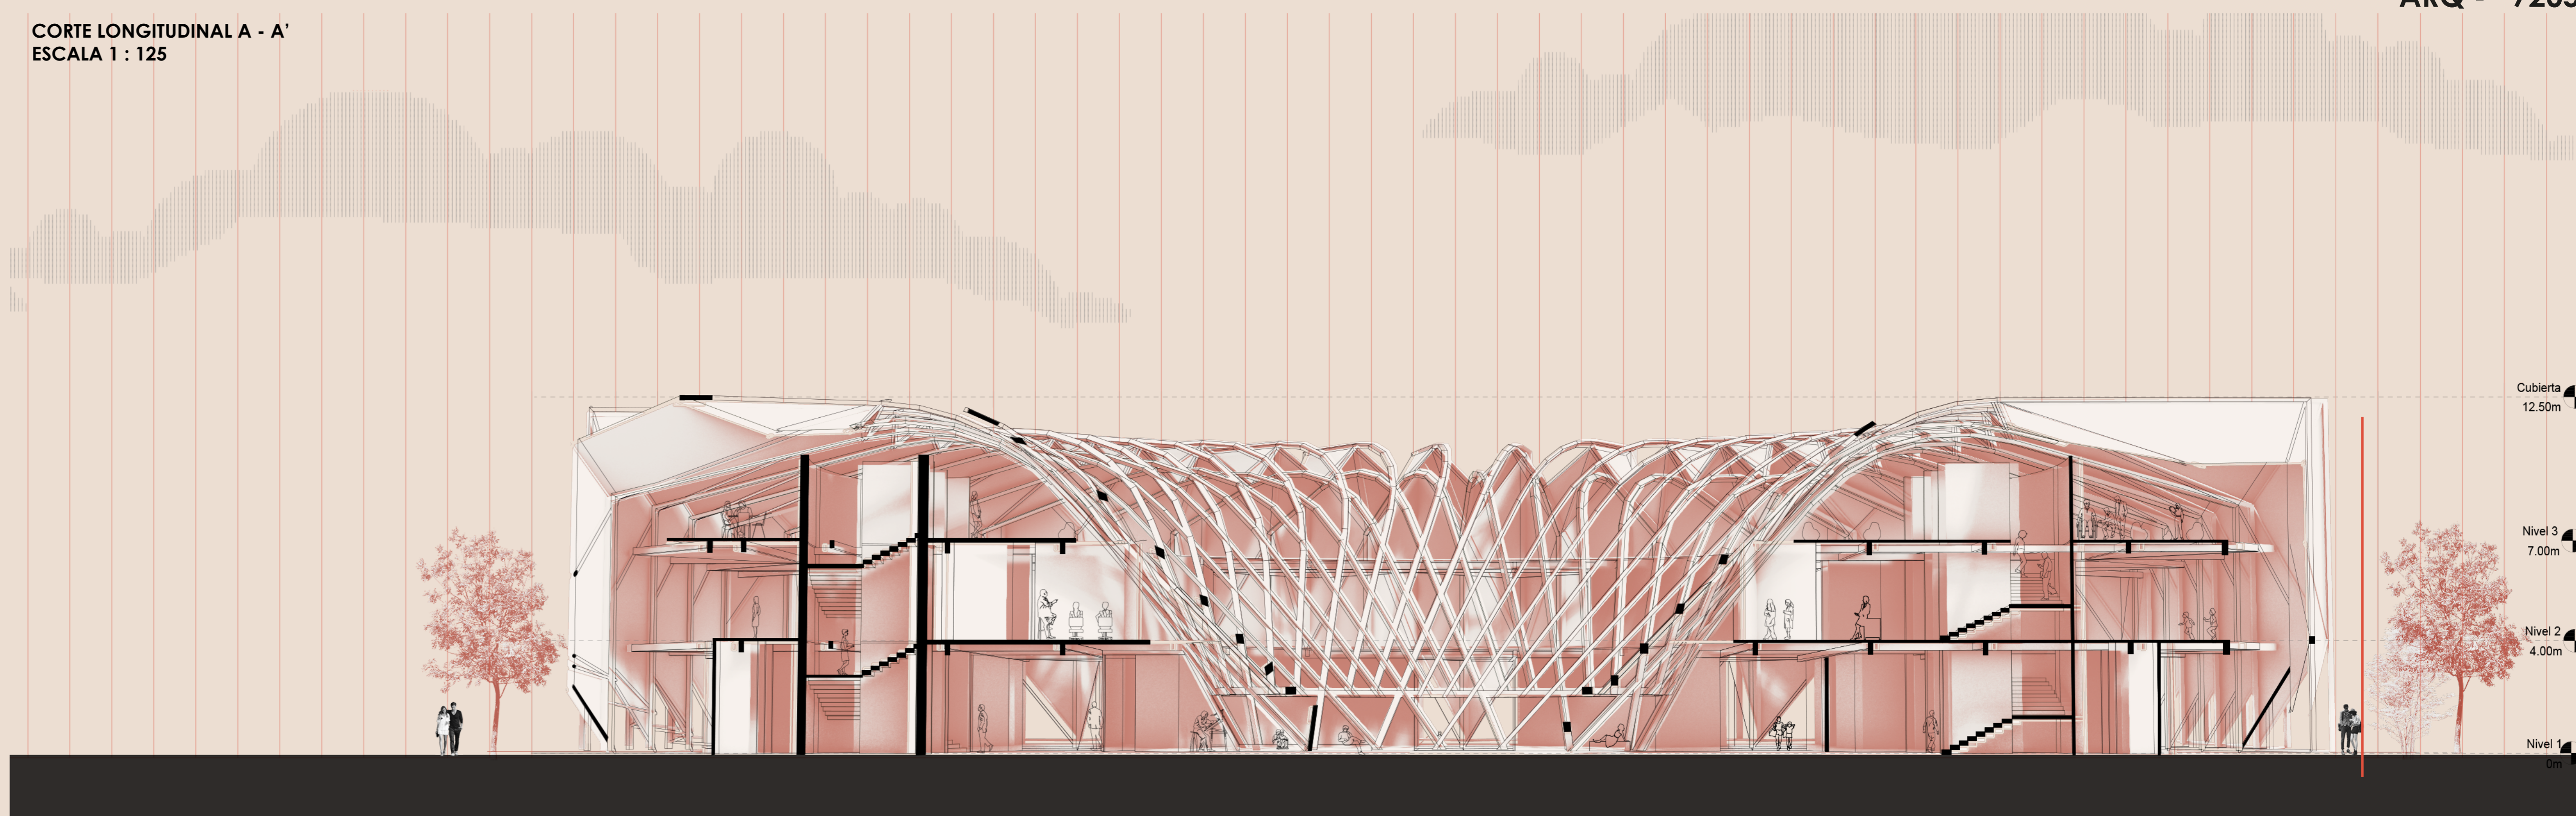

Cubierta 12.50m
 Nivel 3 7.00m
 Nivel 2 4.00m
 Nivel 1 0m

ELEVACIÓN FACHADA ORIENTE ESCALA 1 : 125

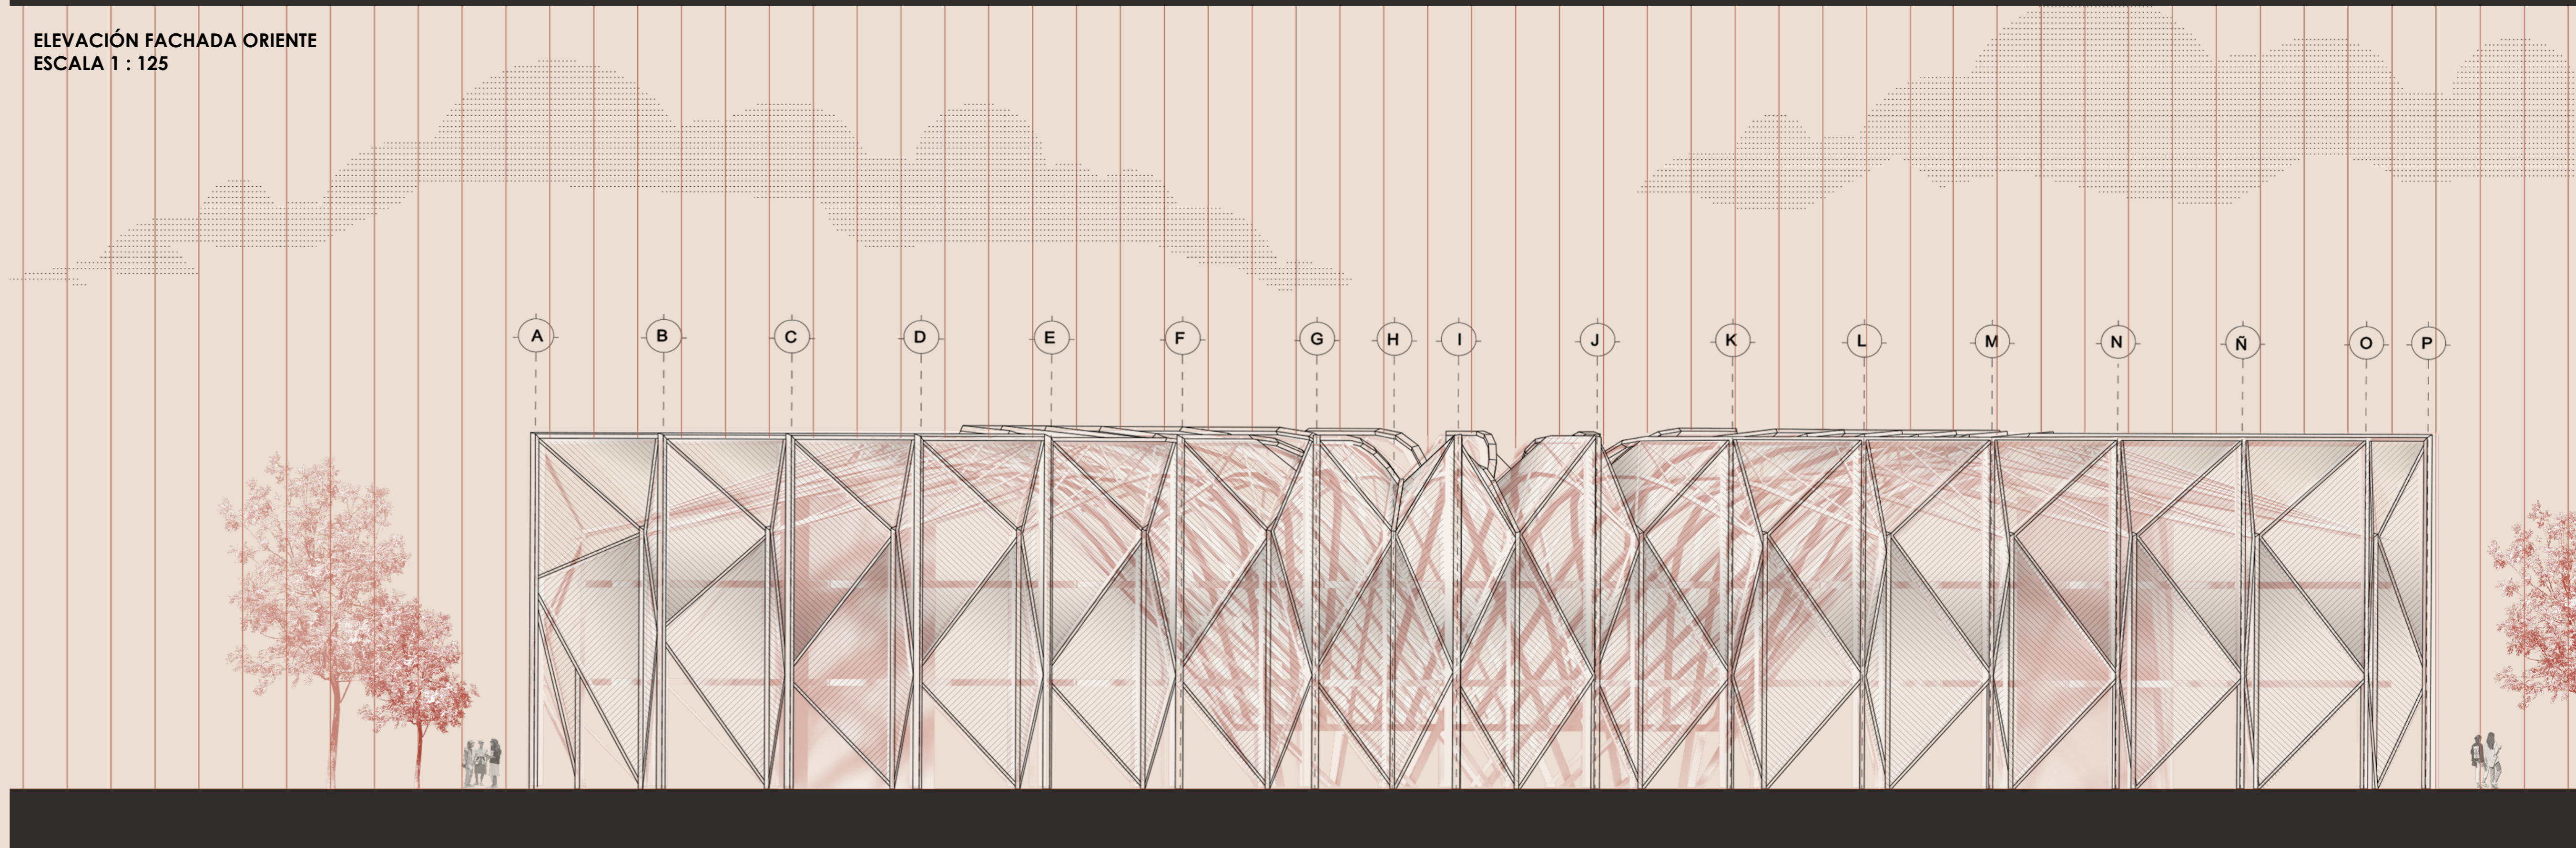

A B C D E F G H I J K L M N N O P