




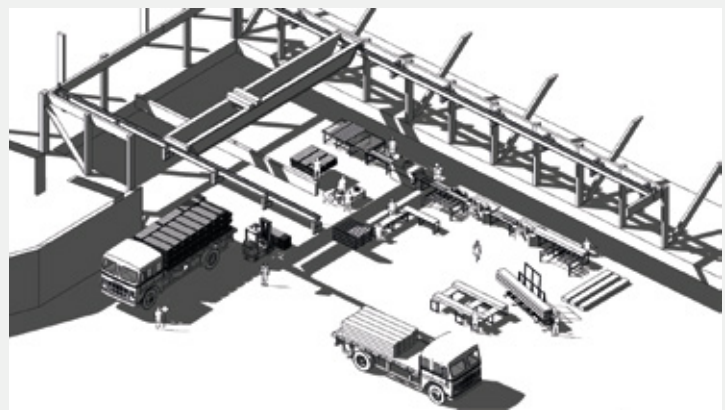


[1] Llegada de materia prima al taller

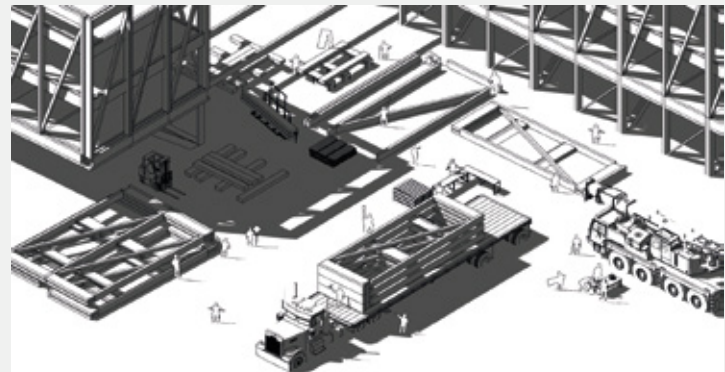


[2] Modelos prefabricados se cargan y salen del taller

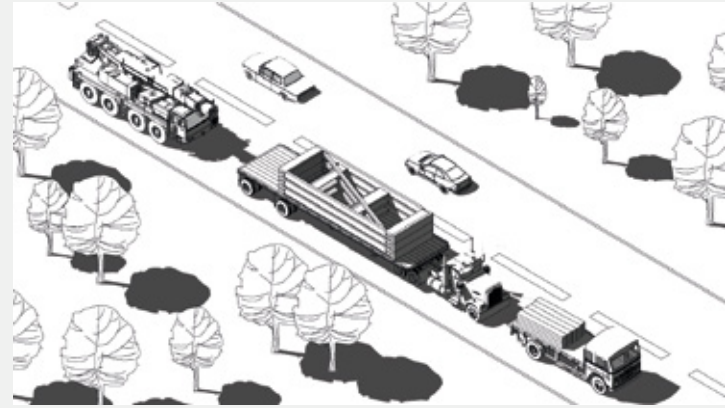


[3] Transporte de módulos y piezas

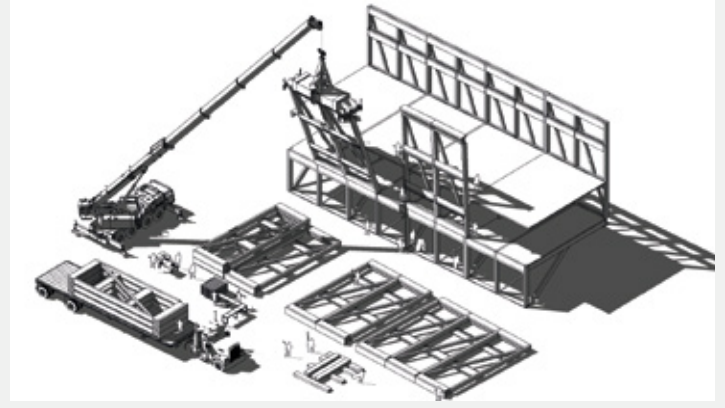


[4] Montaje de módulos y fachada

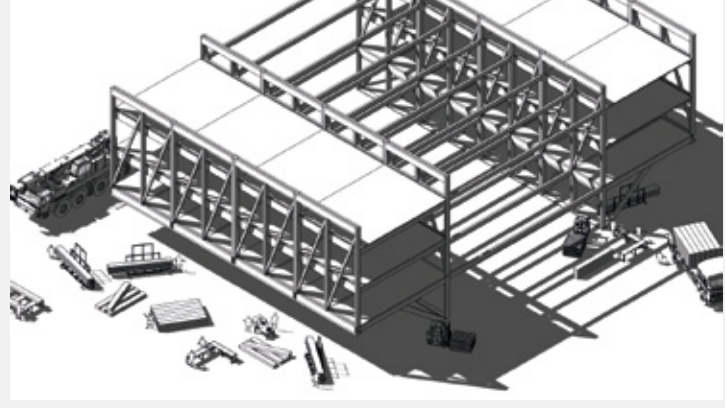


[5] Marcos y volúmenes montados

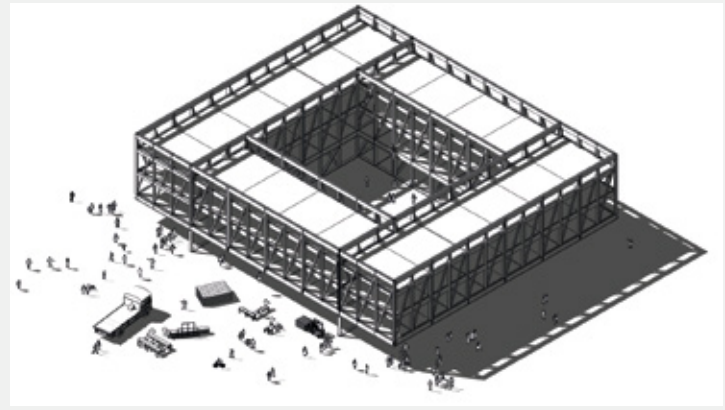

[6] Conjunto modulado

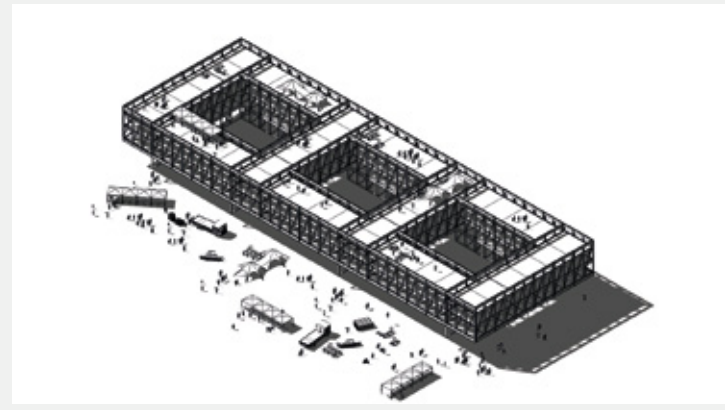


[7] Modulación Horizontal

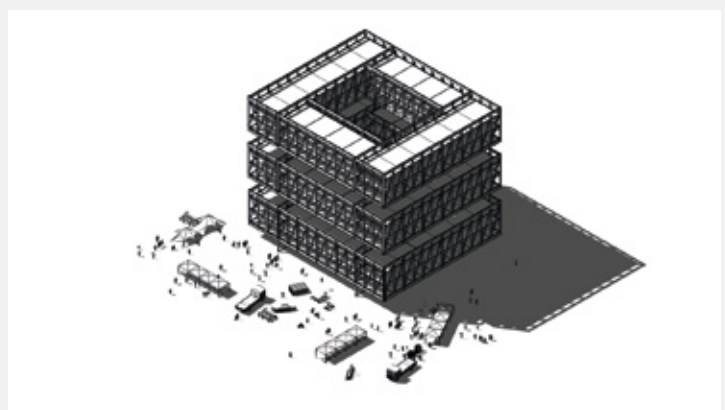

[8] Modulación Vertical

DESPIECE ESTRUCTURAL

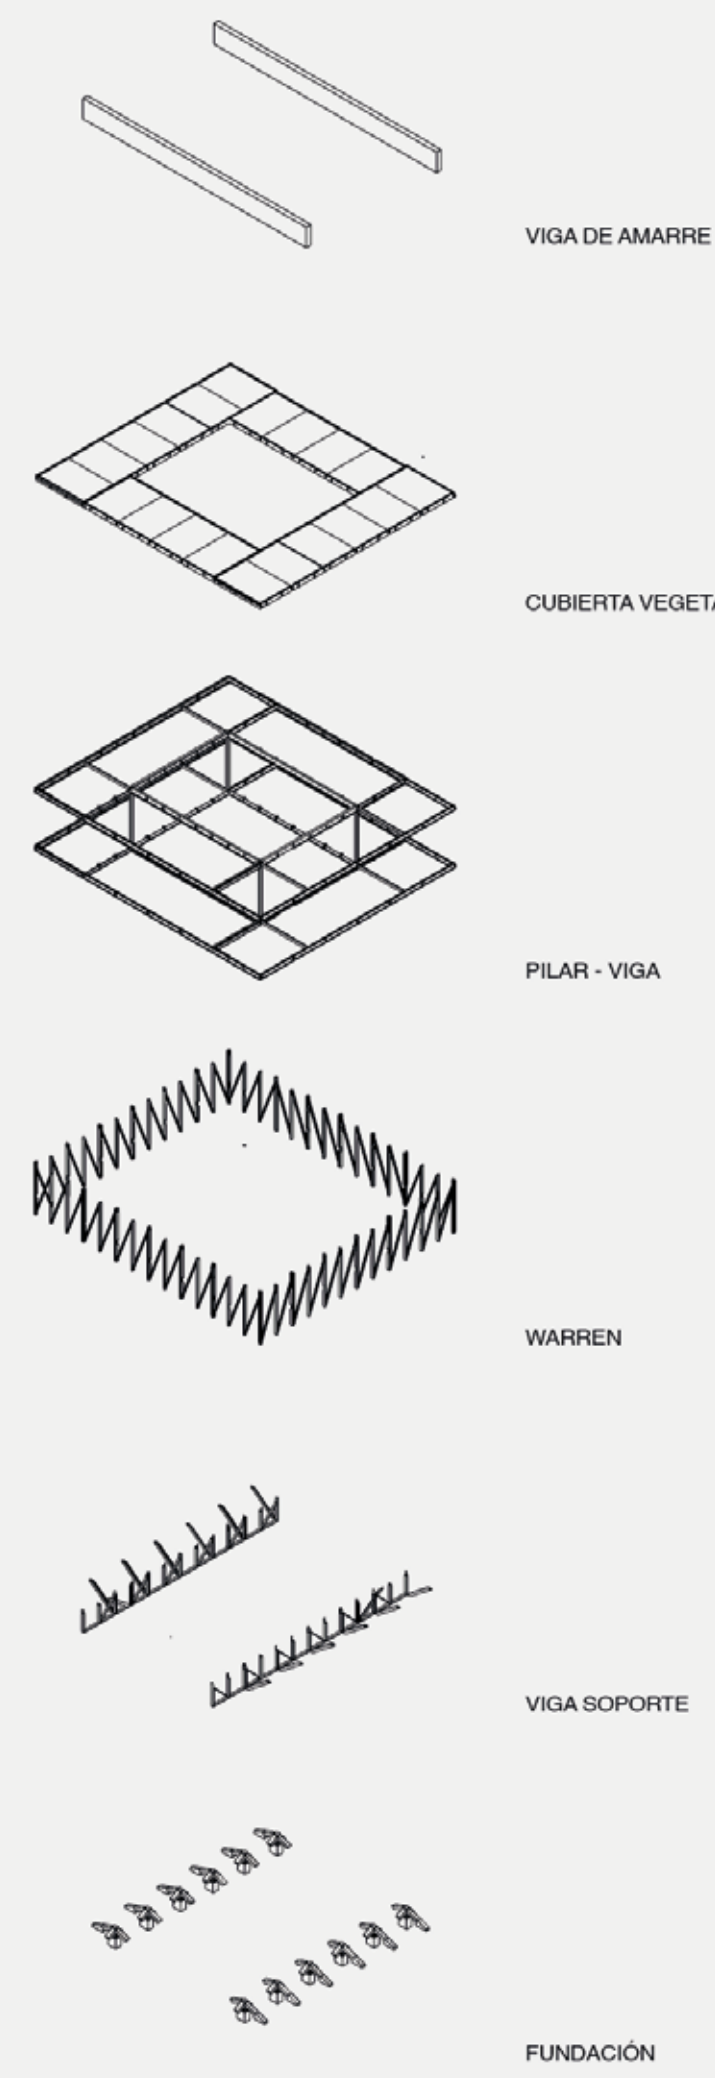

VIGA DE AMARRE

CUBIERTA VEGETAL




PILAR - VIGA

WARREN

VIGA SOPORTE


FUNDACIÓN

REFERENTES ESTRUCTURALES

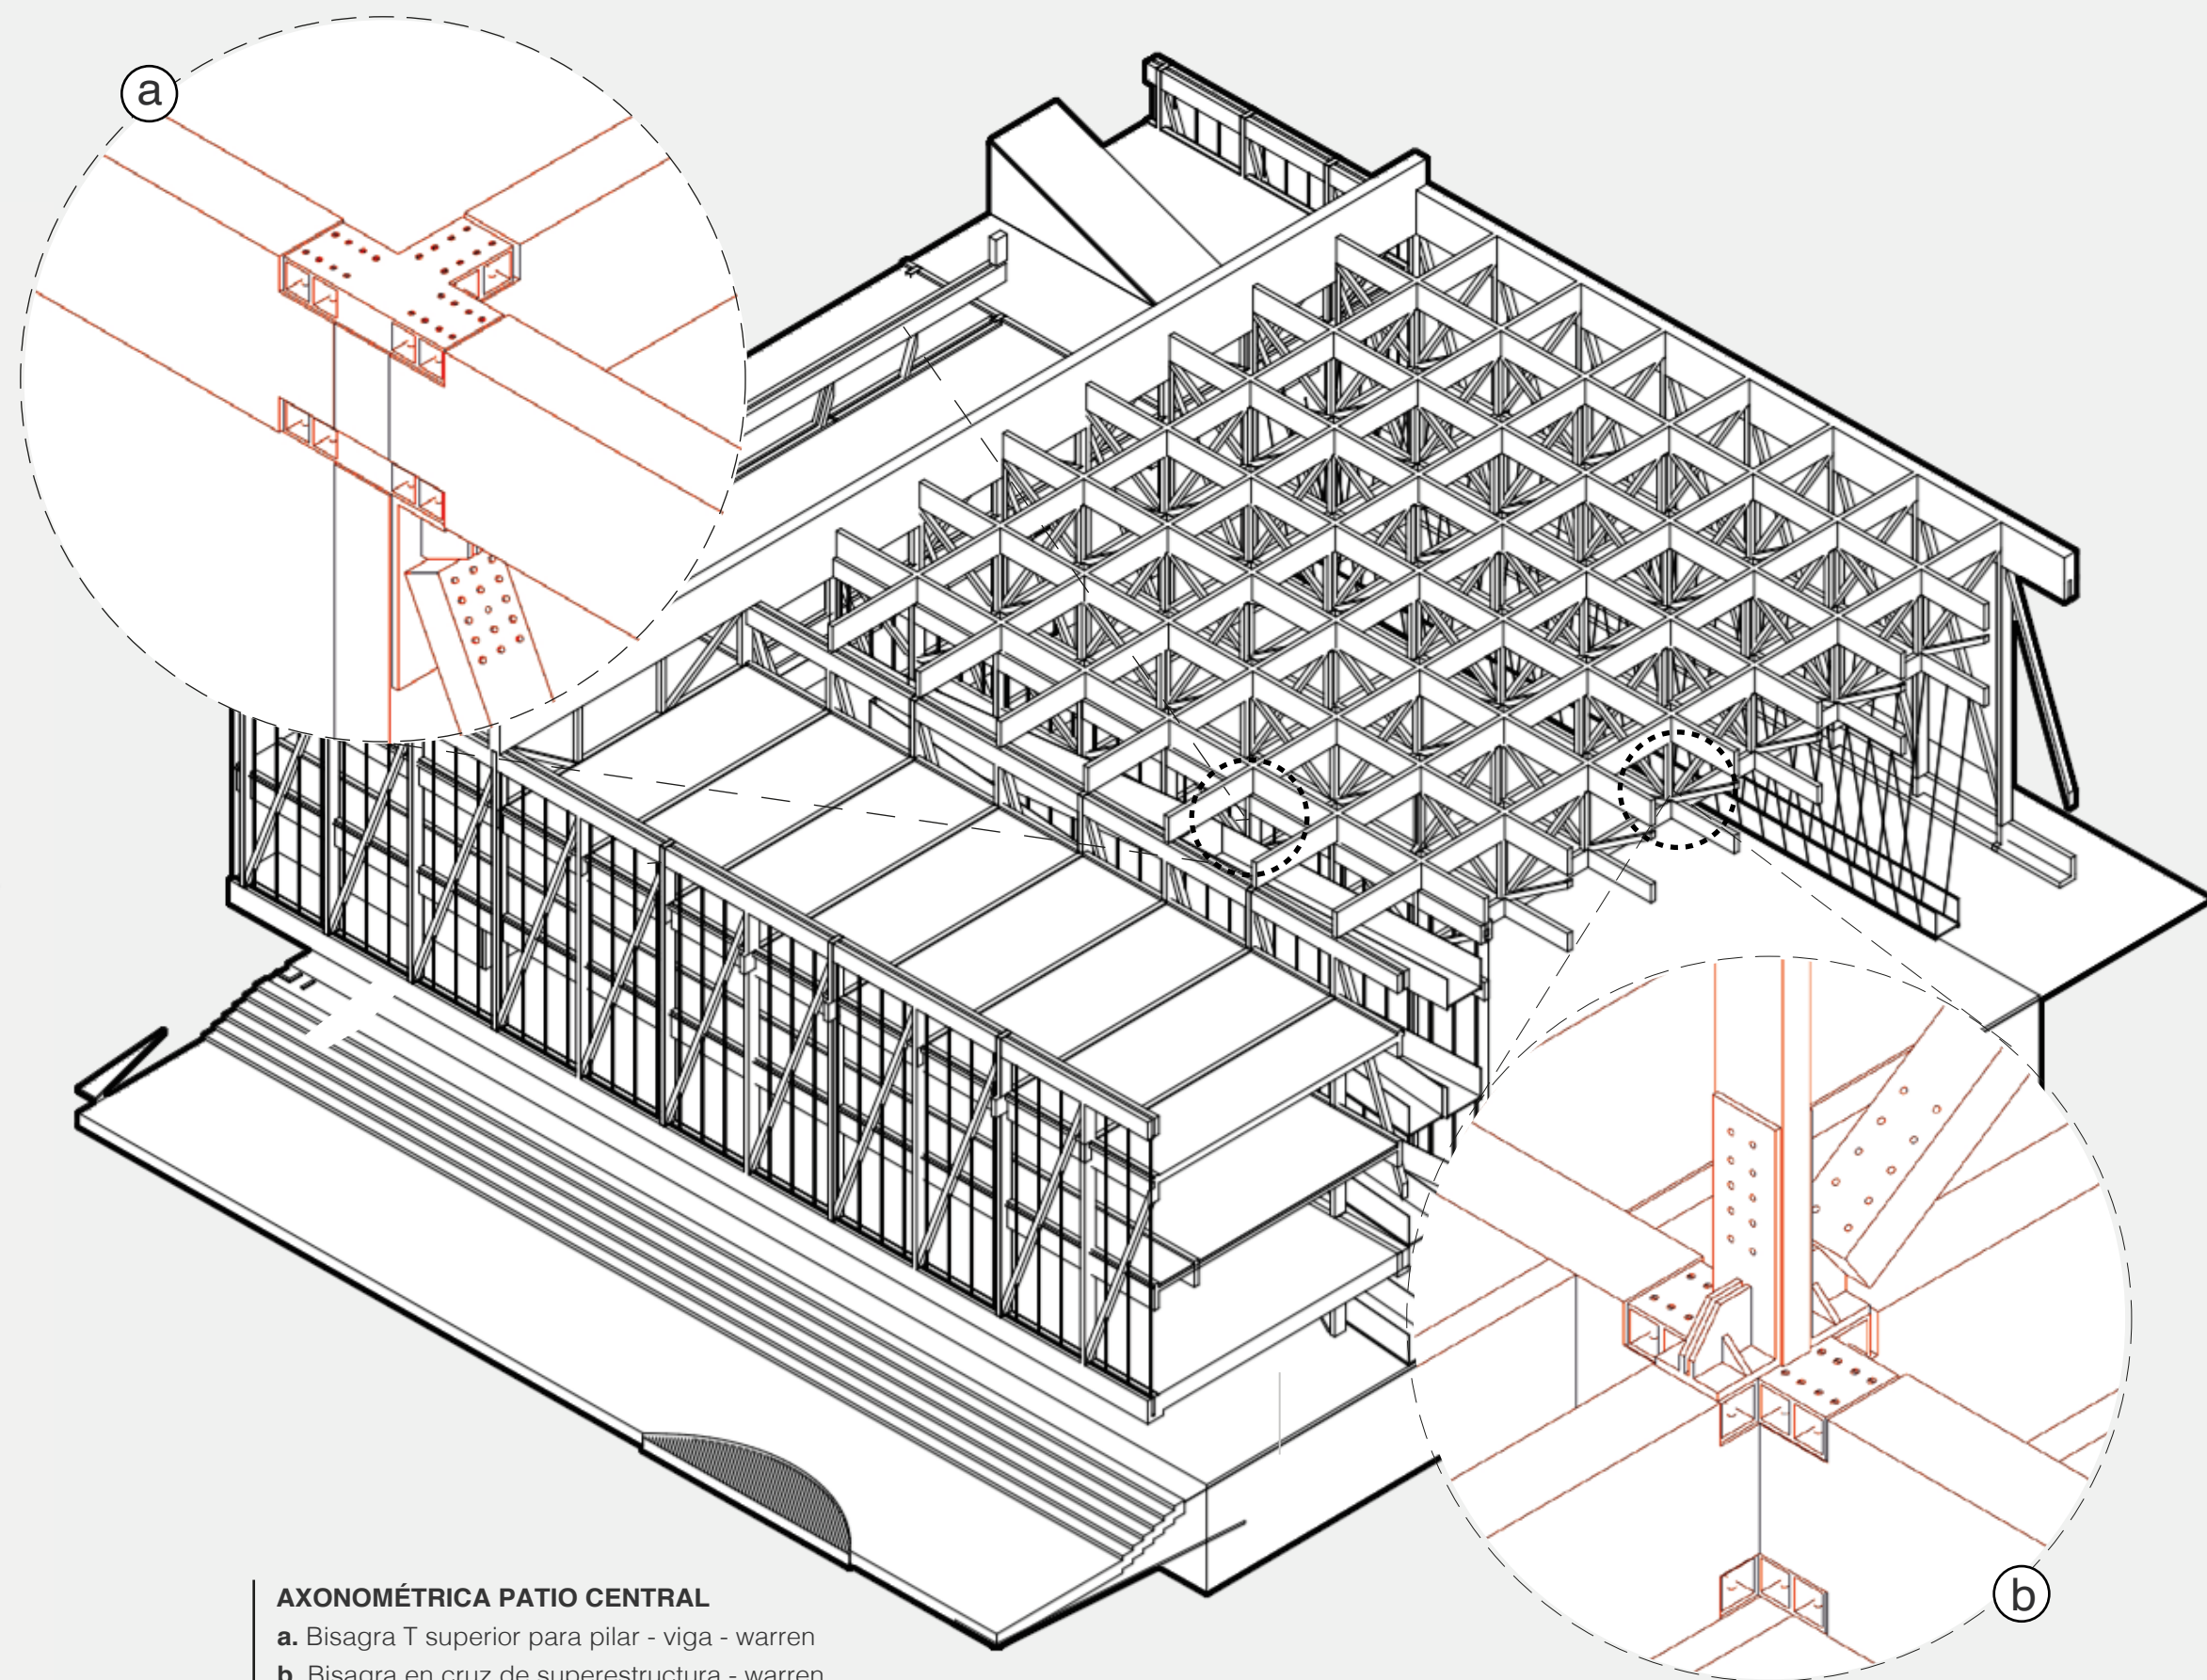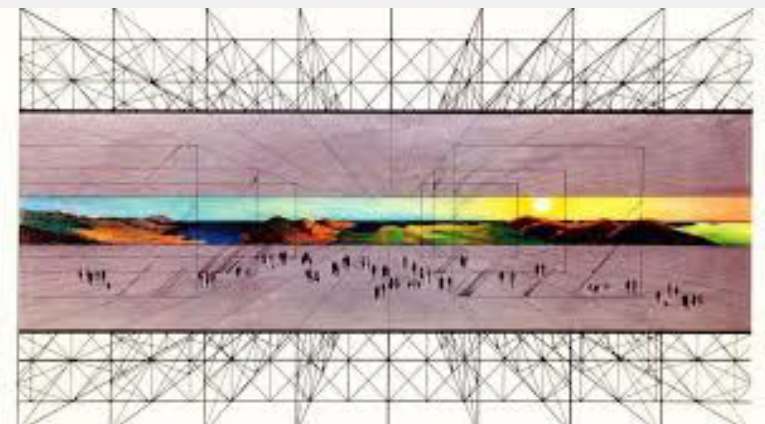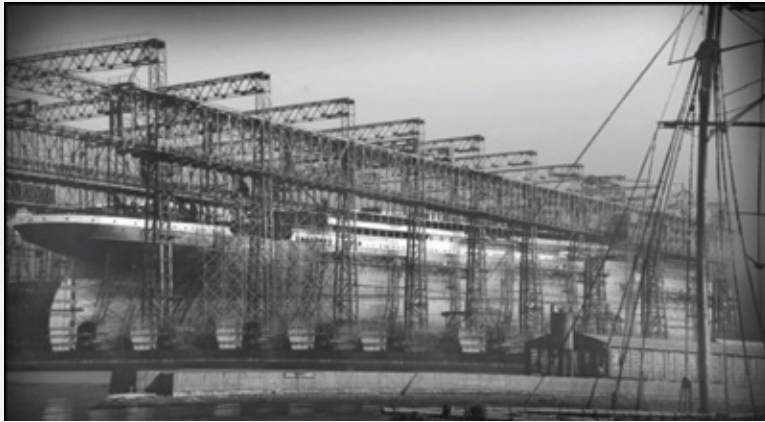


AXONOMÉTRICA PATIO CENTRAL

- a. Bisagra T superior para pilar - viga - warren
- b. Bisagra en cruz de superestructura - warren

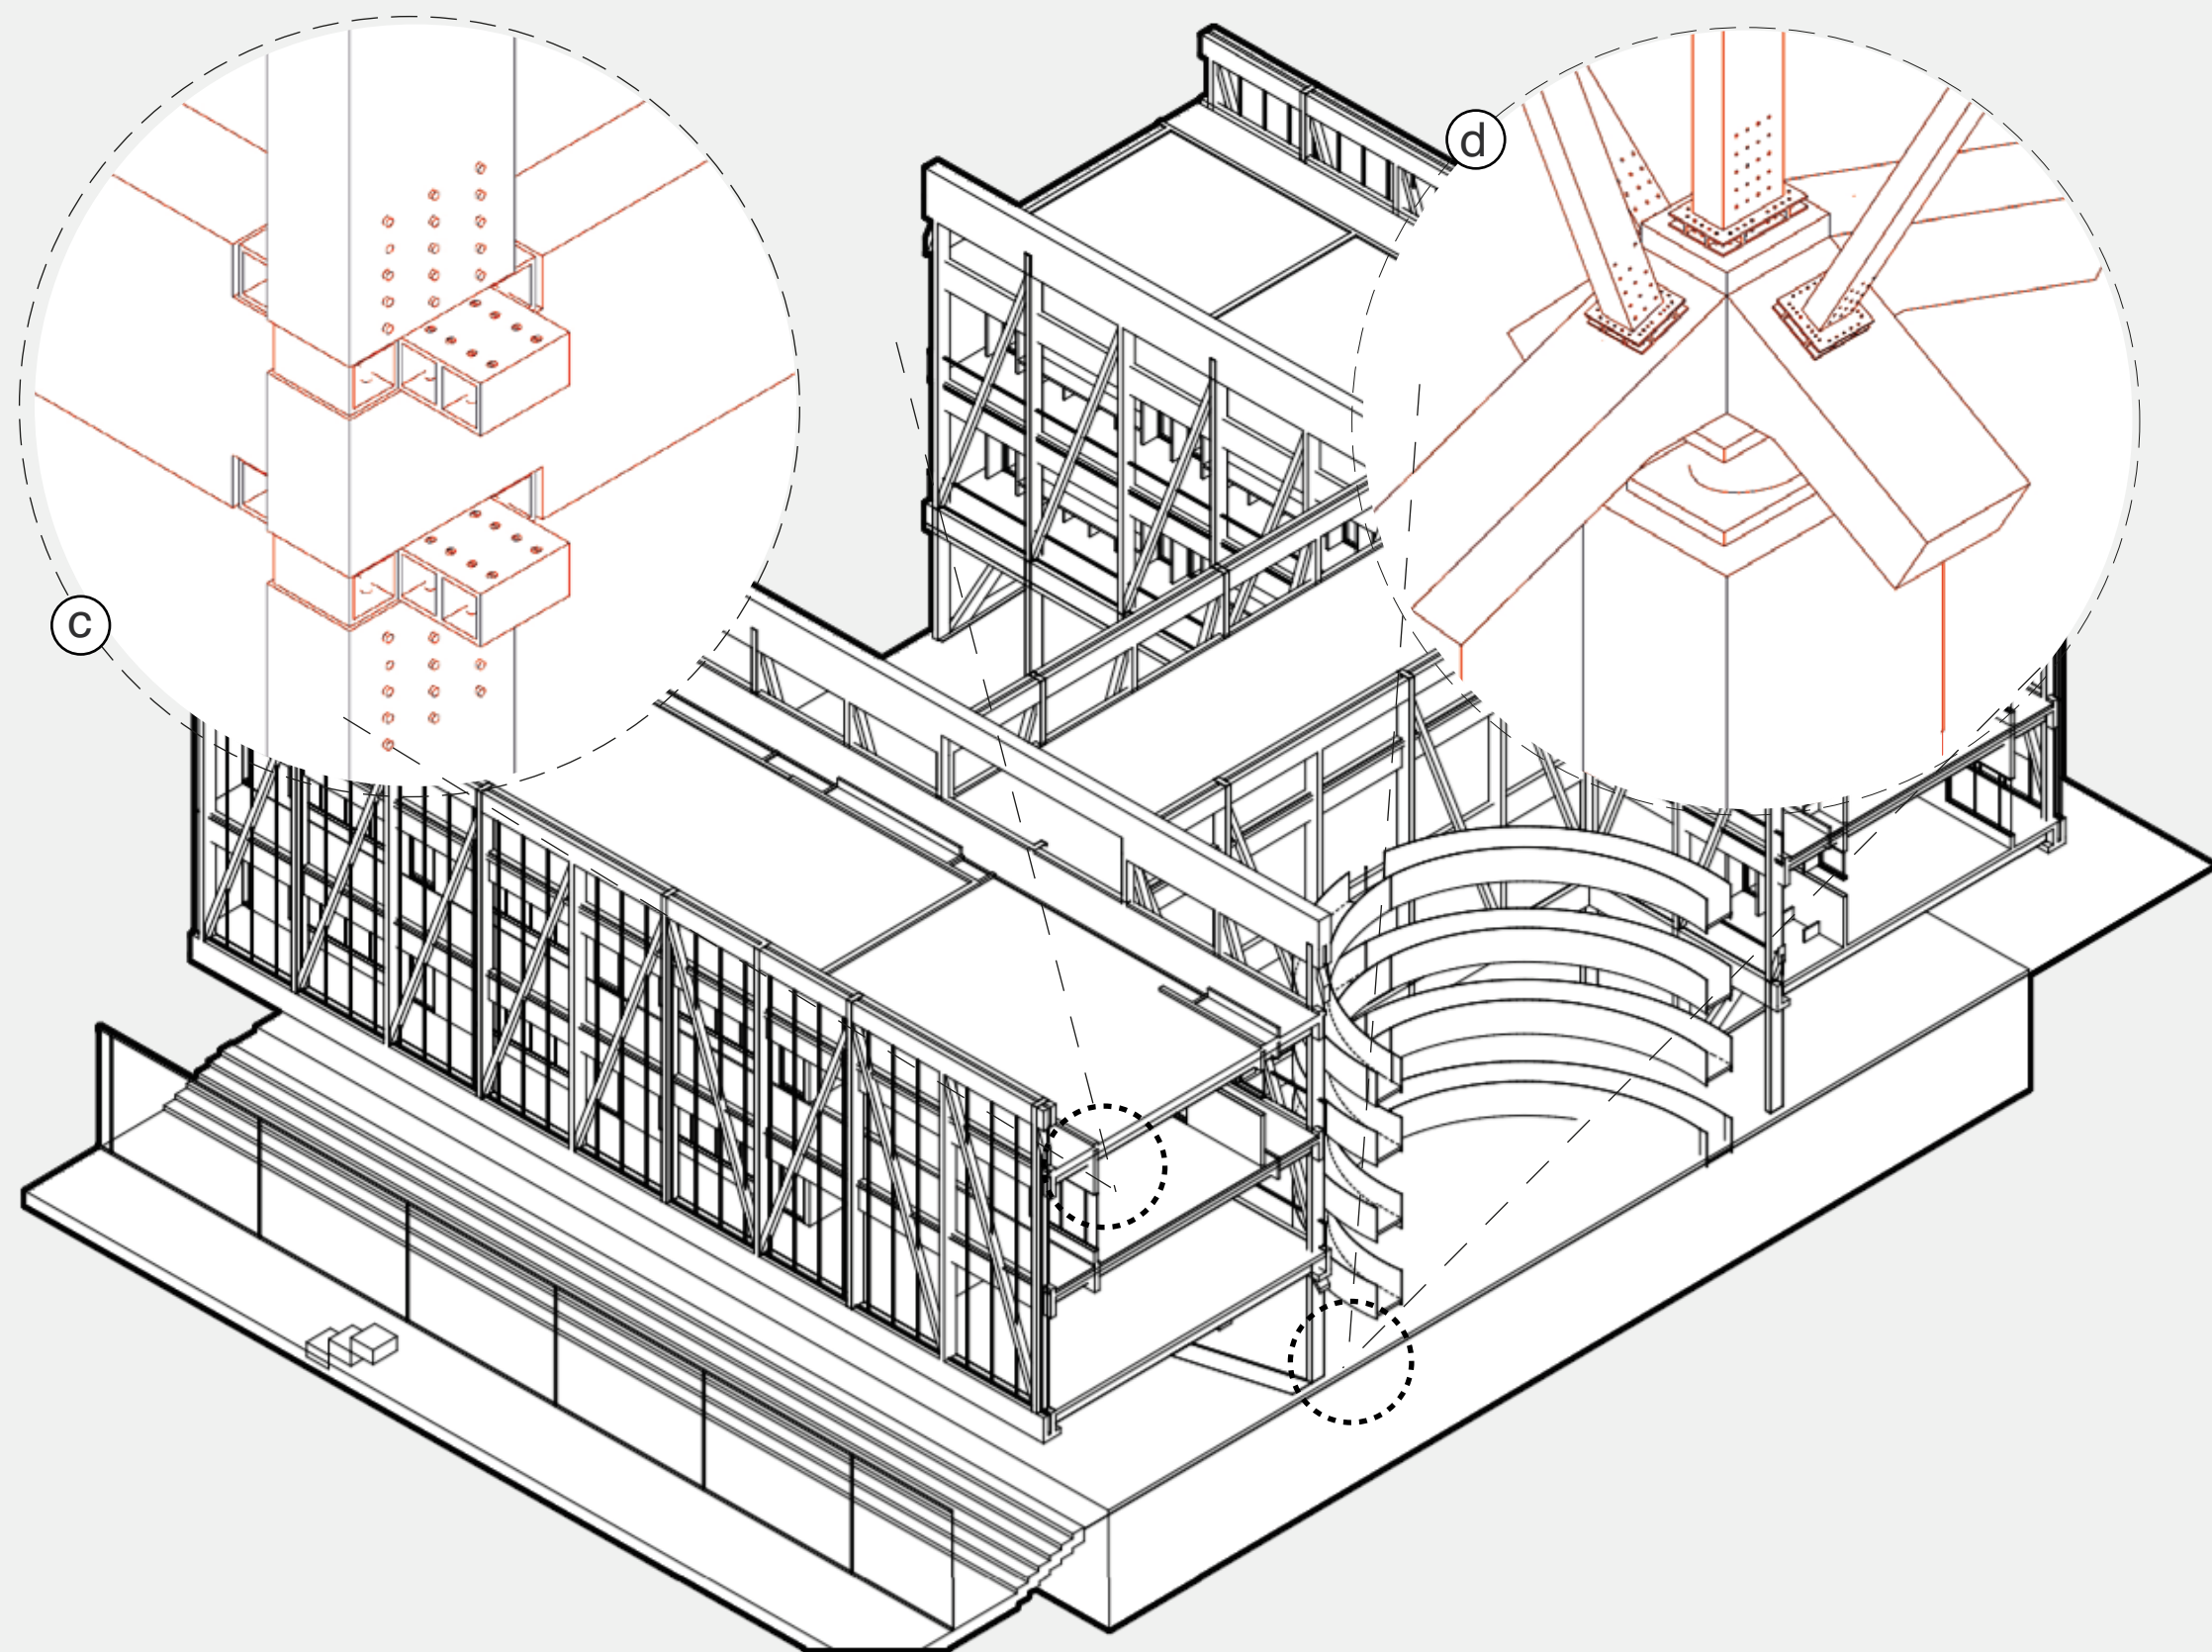

AXONOMÉTRICA CIRCULACIONES

- c. Unión pilar - viga
- d. Cimientos y diagonales

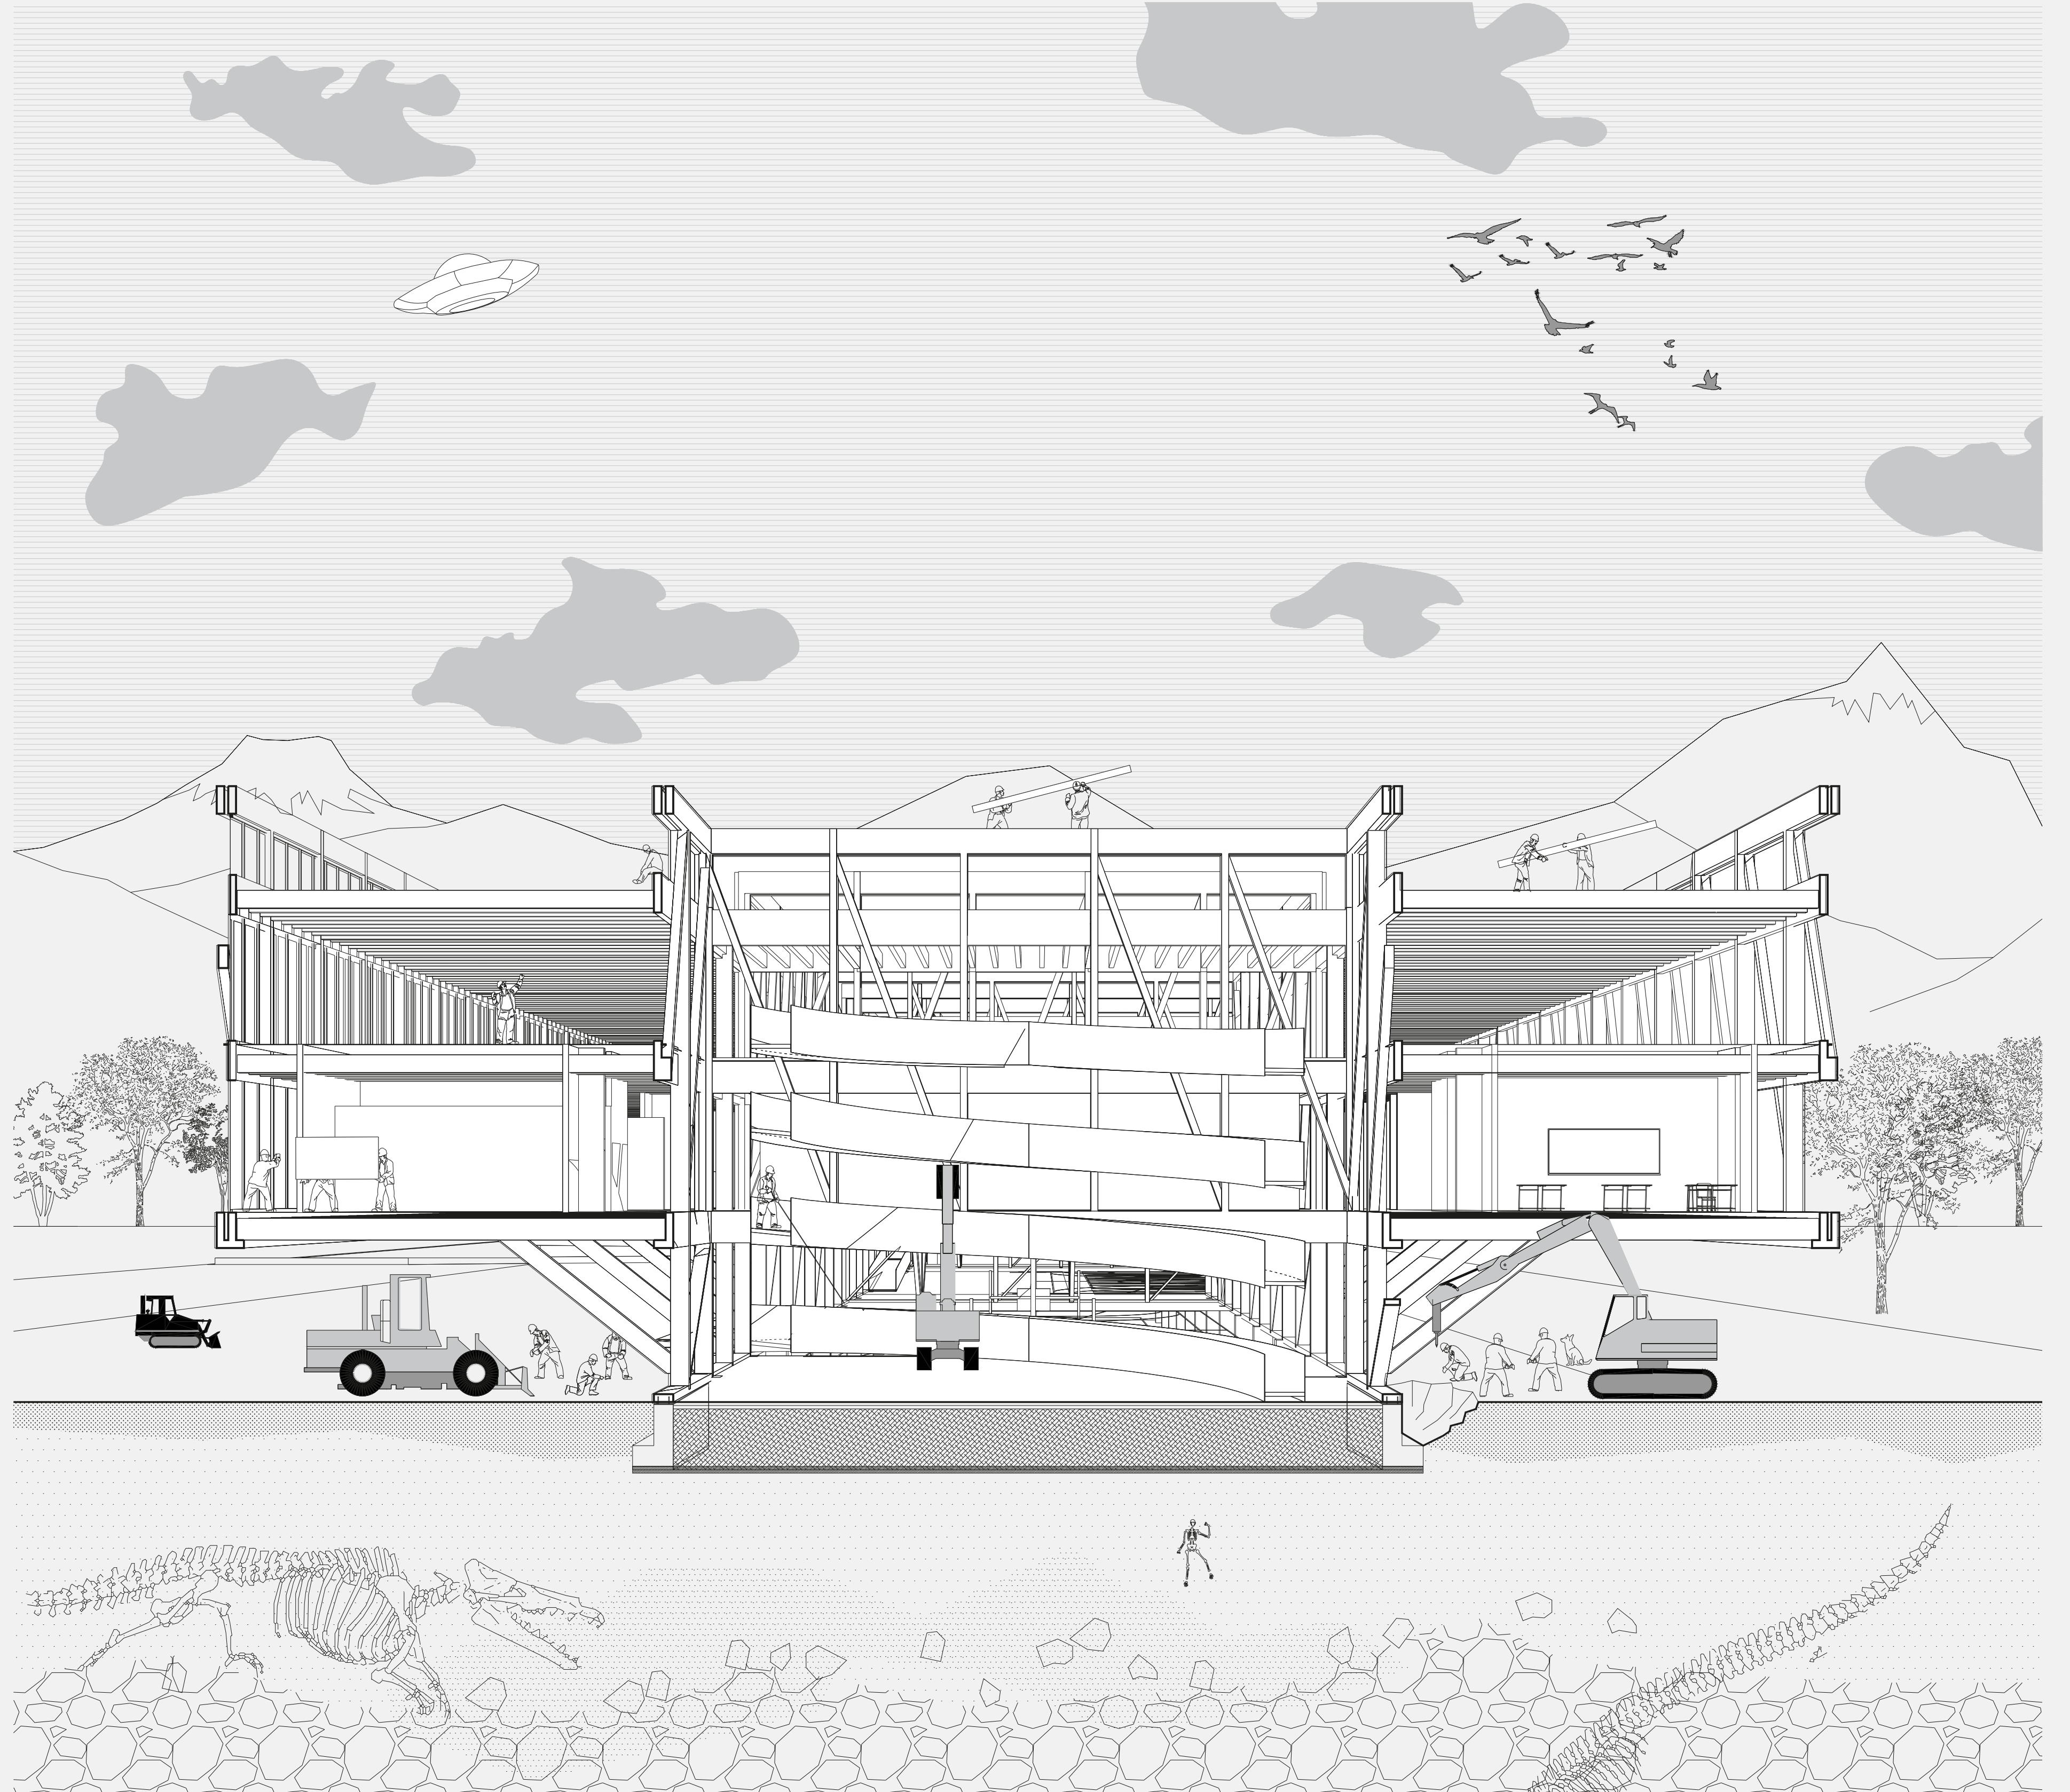

CORTE PERSPECTIVADO TRANSVERSAL | Patio Norte