



QUILQUIHUE REDGENERACION ESPACIAL

Liceo Técnico

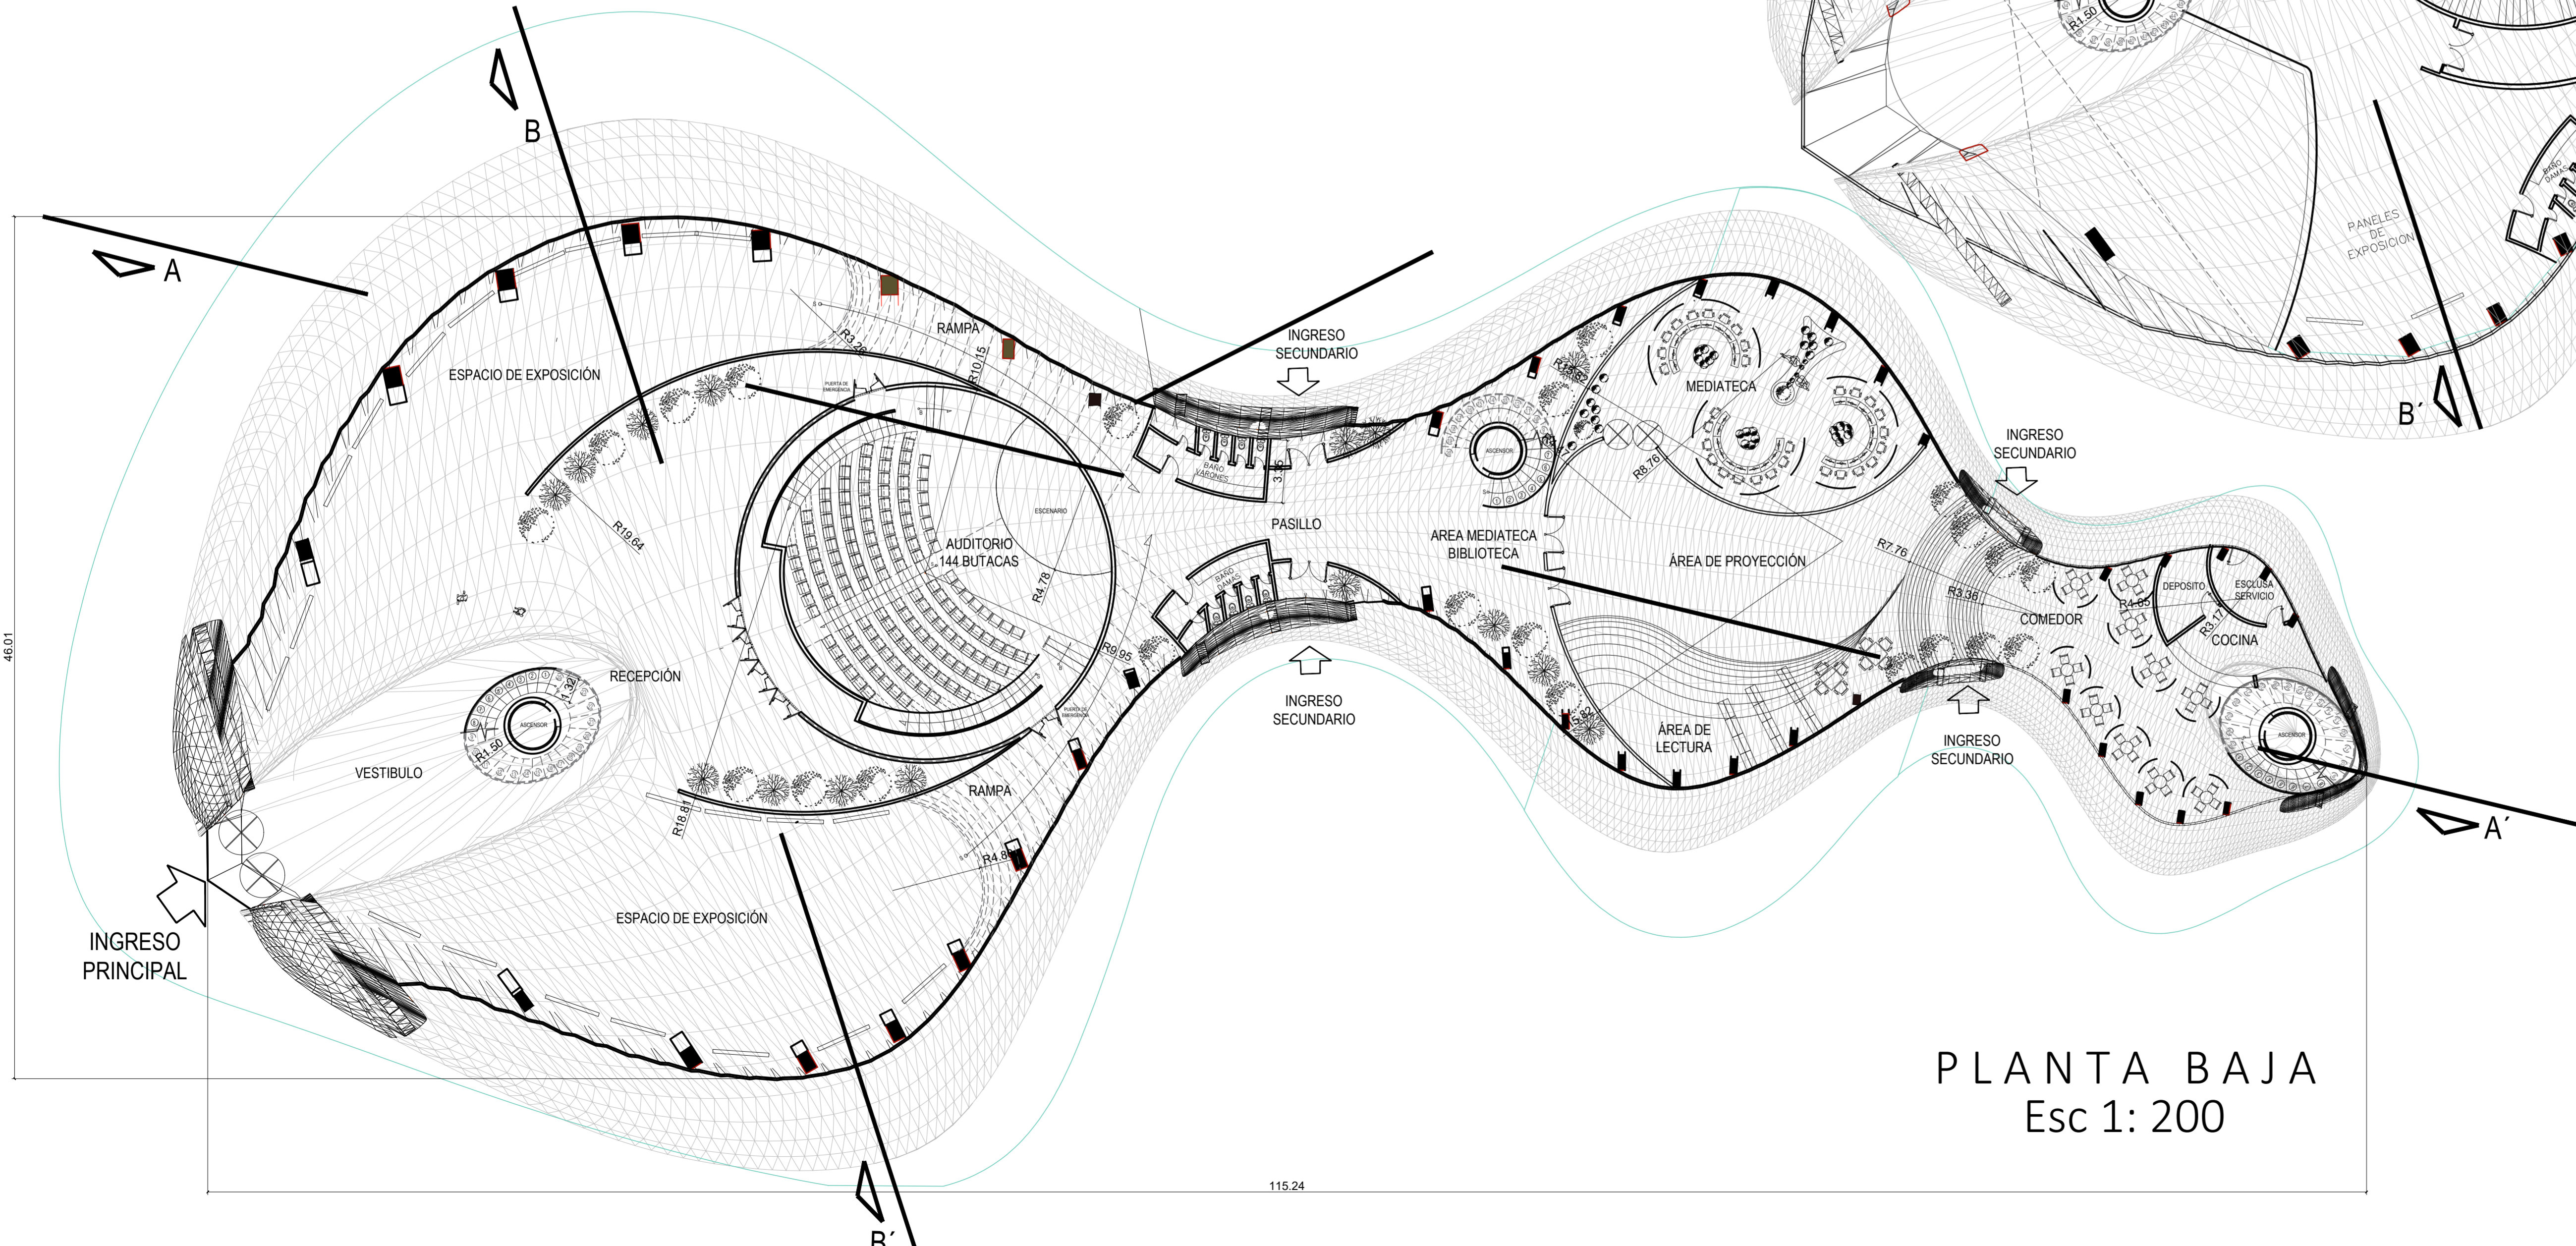

PLANTA BAJA
Esc 1: 200

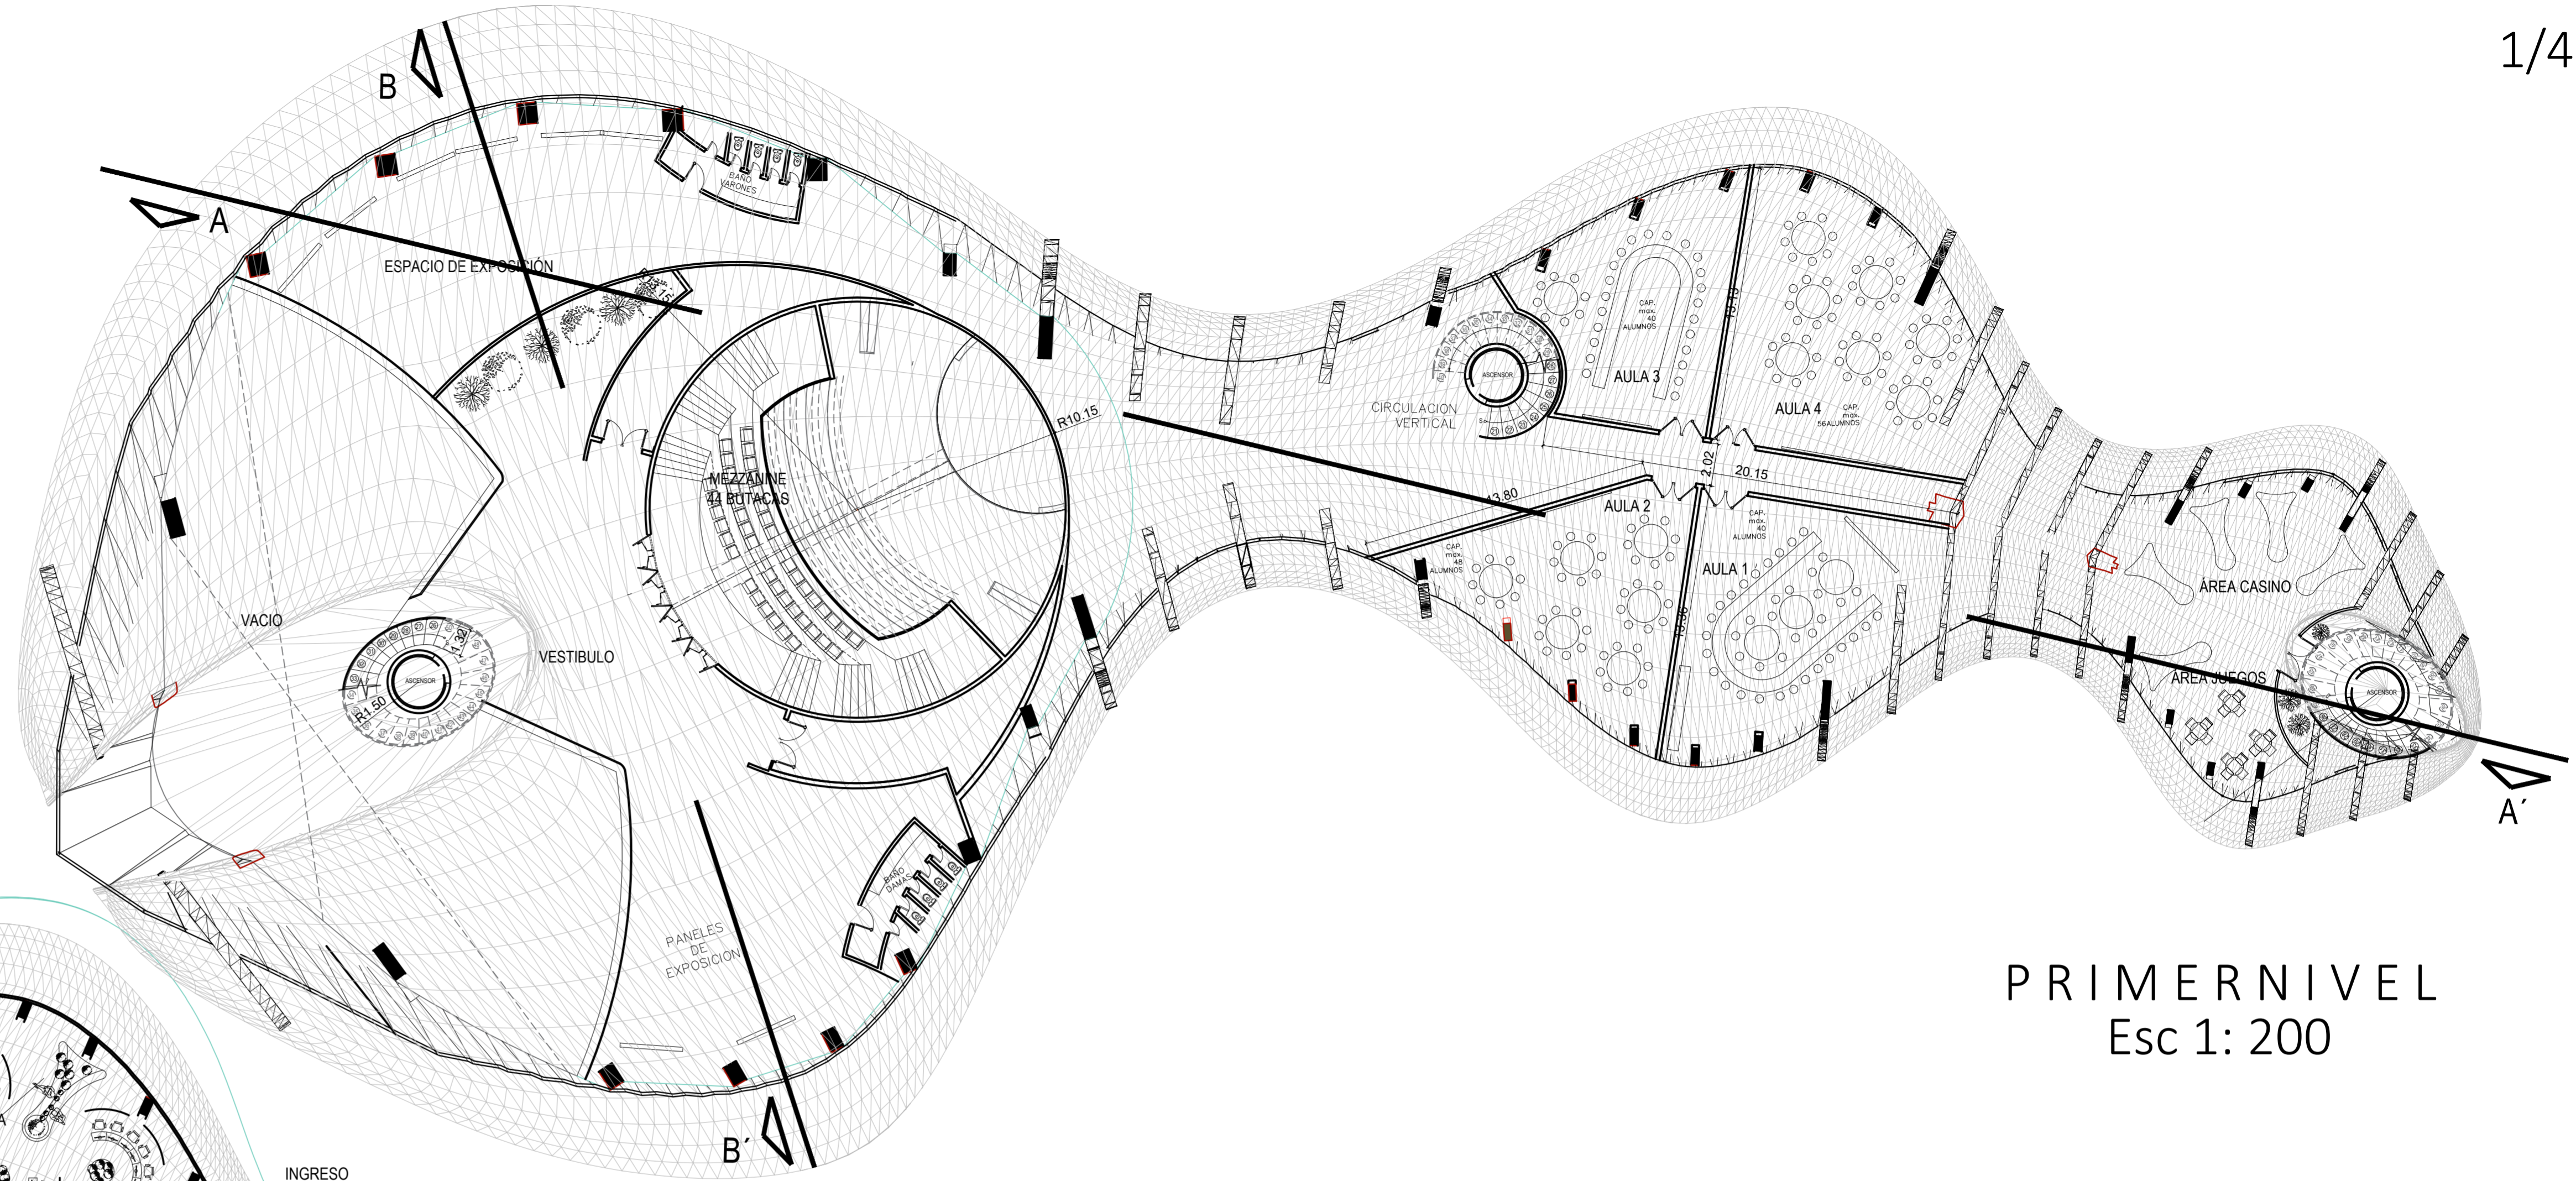

PRIMERNIVEL
Esc 1: 200