



QUILQUIHUE REDGENERACION ESPACIAL


Liceo Técnico

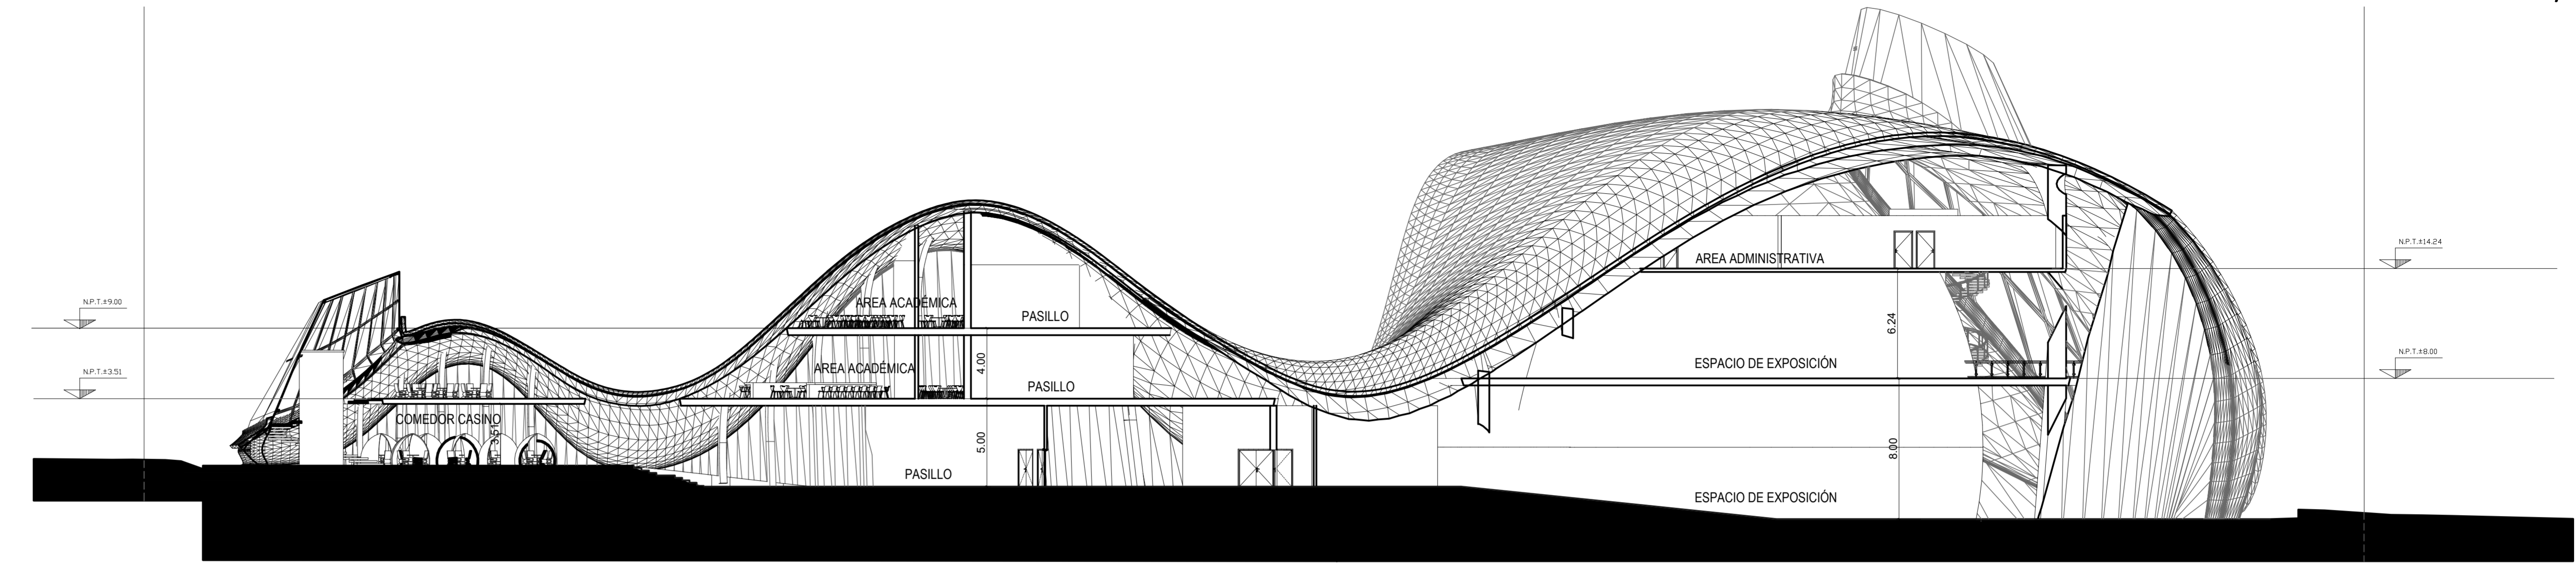

CORTE A - A'
Esc 1: 200

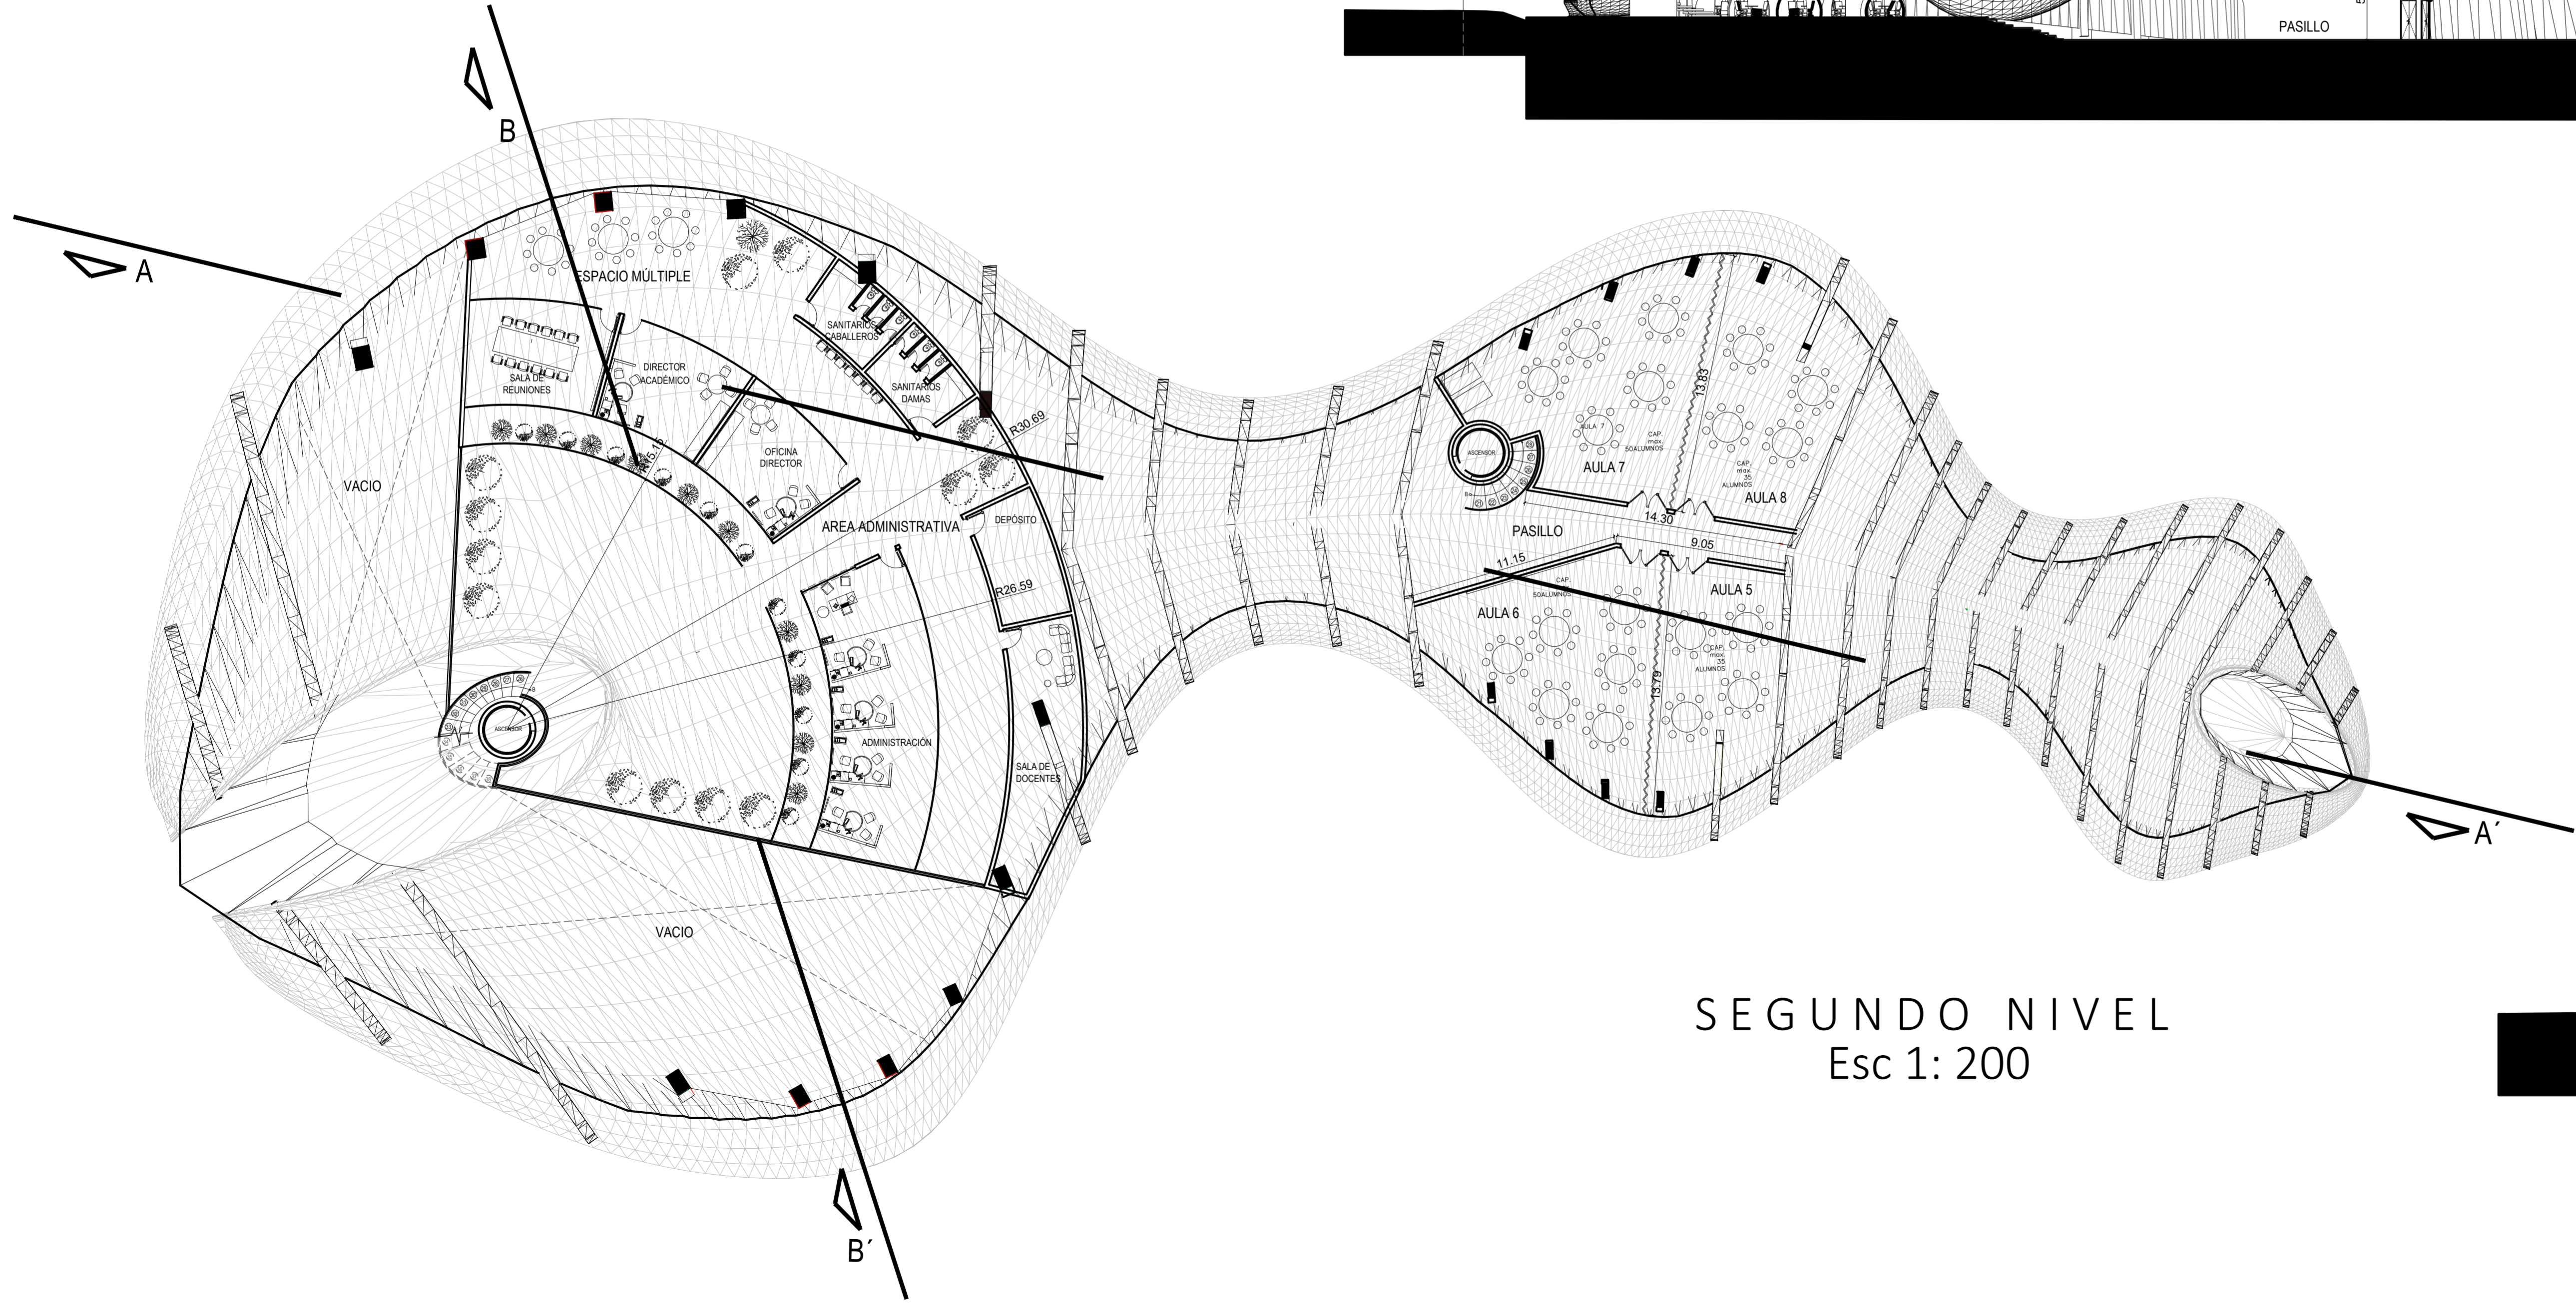

SEGUNDO NIVEL
Esc 1: 200

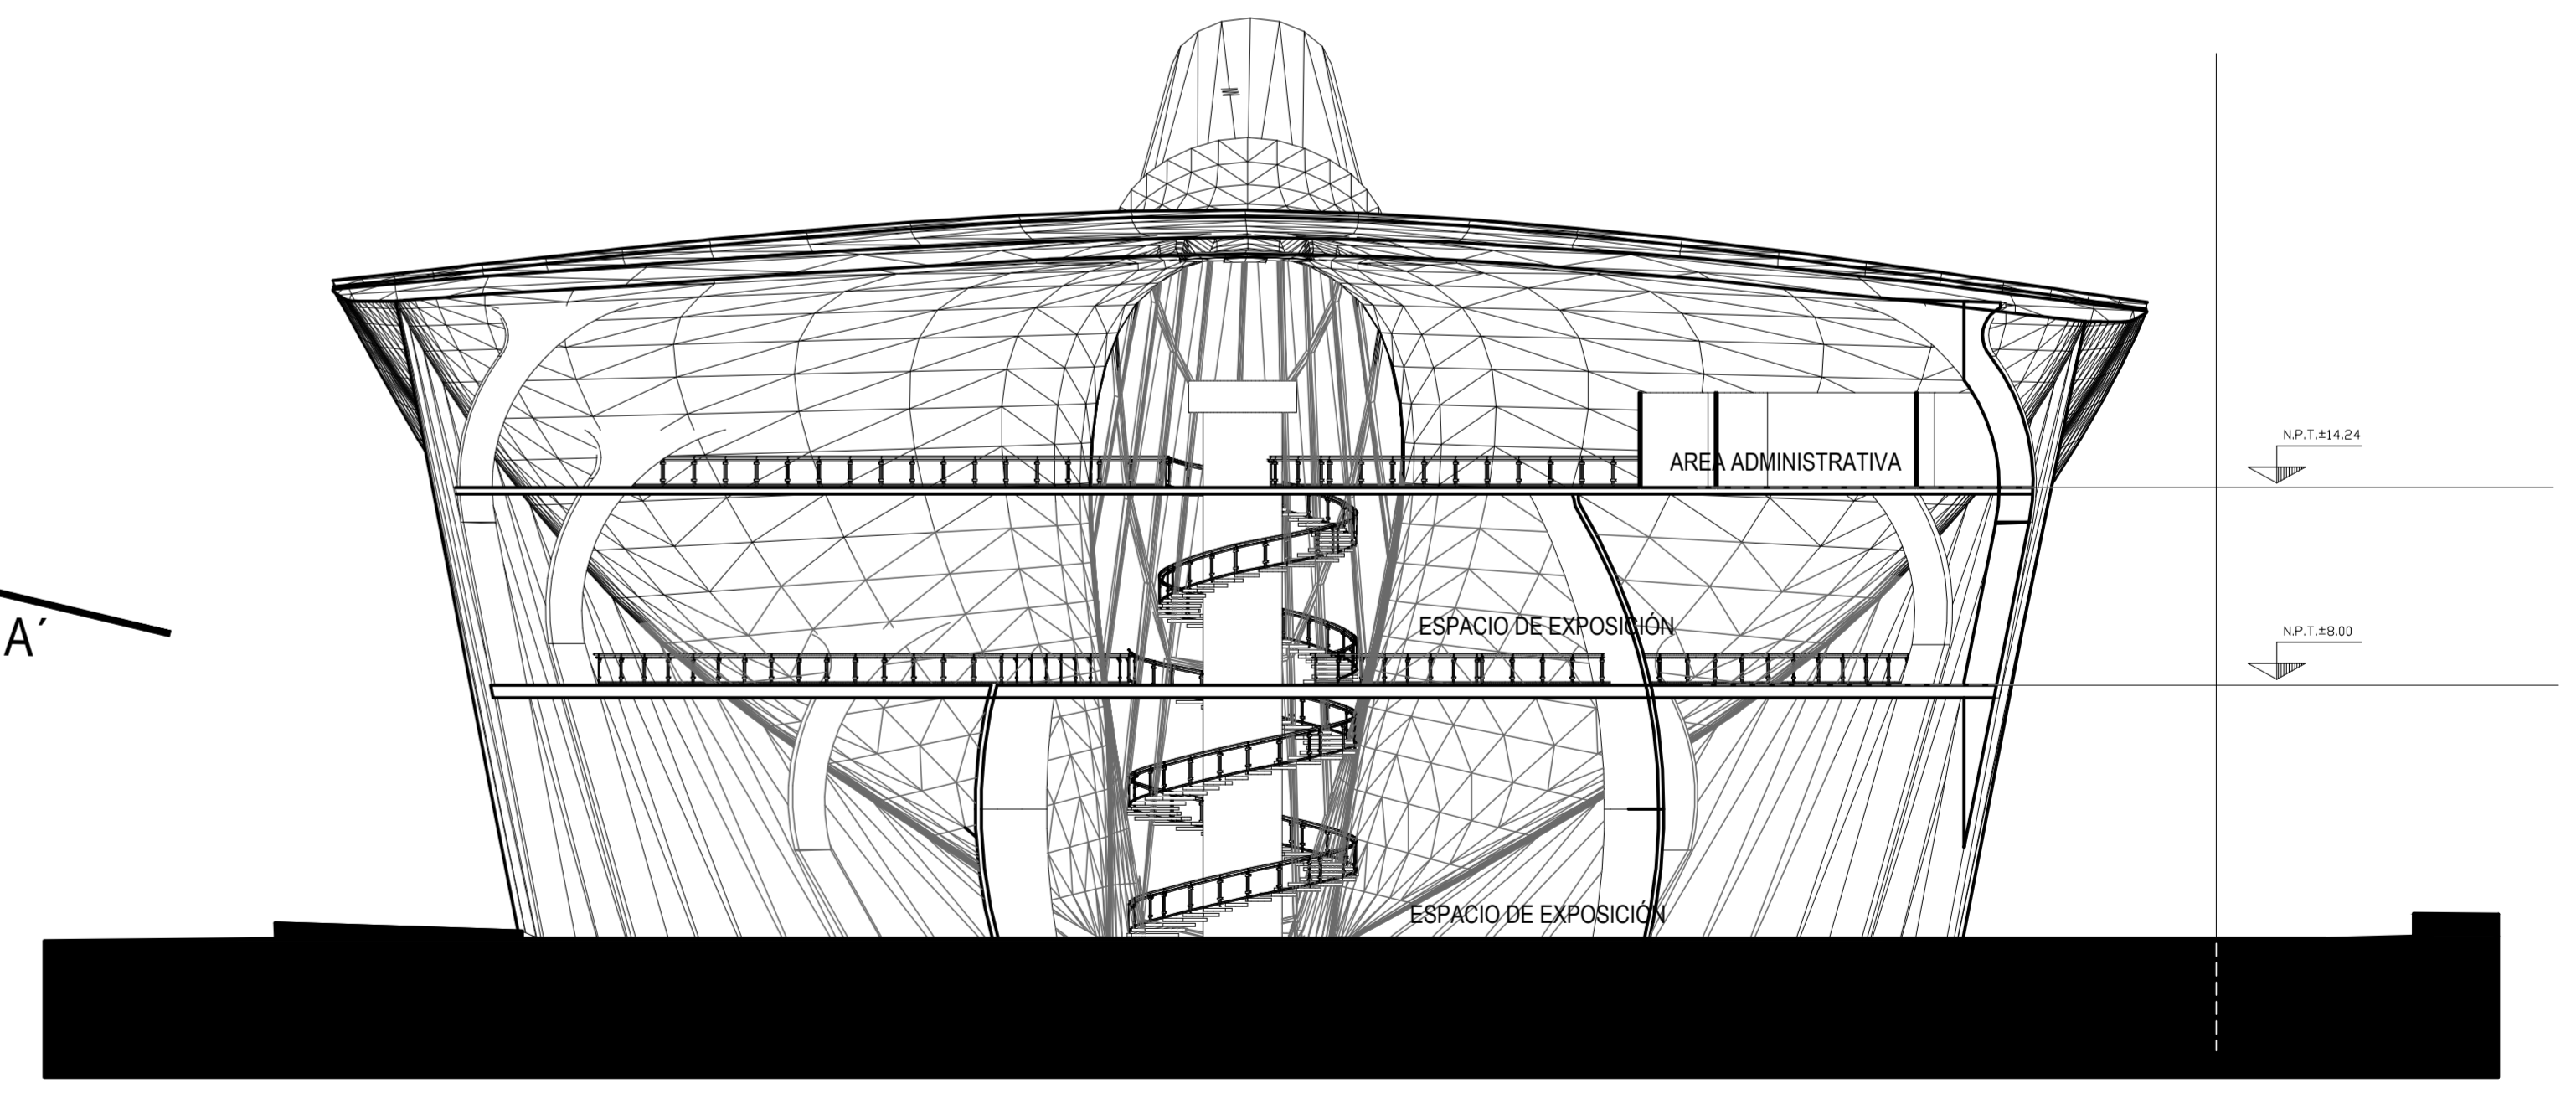

CORTE B - B'
Esc 1: 200