


Torres de Cultivo Hidropónico



Patio Entre Salas

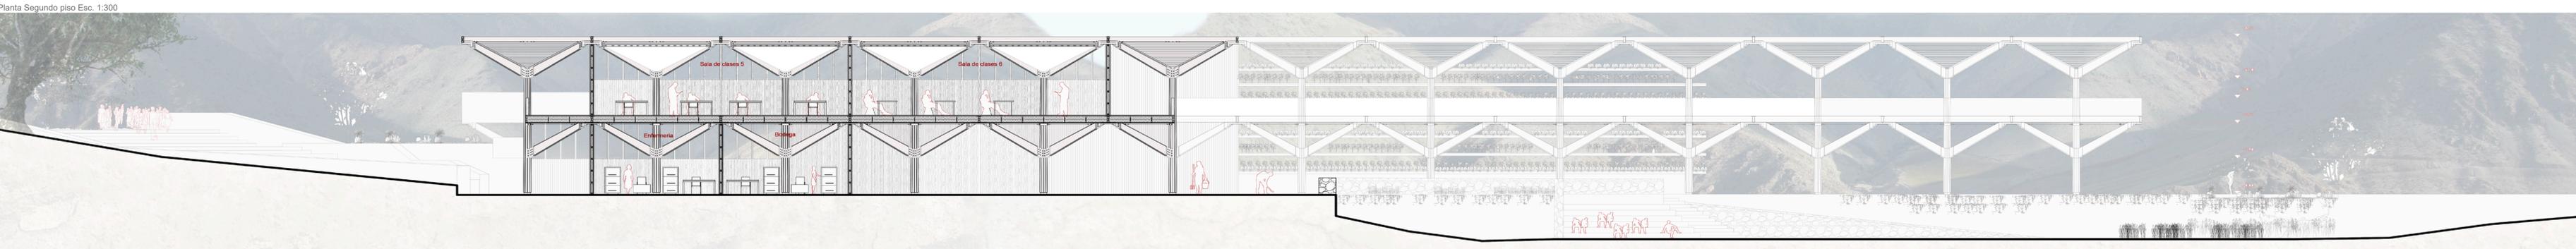

Corte de Proyecto B-B' Esc. 1:100