


PLANTA NIVEL 2 / Esc 1:250

DESPIECE / Esc 1:500

La estructura del liceo está pensada de manera, que su construcción sea simple y sencilla de construir en cuanto a tiempo y materiales escala

Desde los pilotes de hormigón crecen paralelamente muros de madera dando lugar a los espacios "lentos" a cada lado de esto se genera el espacio de "vacío" donde se proyecta paralelamente una transparencia, repitiendo este patrón el volumen se forma entrelazado entre llenos y vacíos, resultado así un lenguaje parejo.

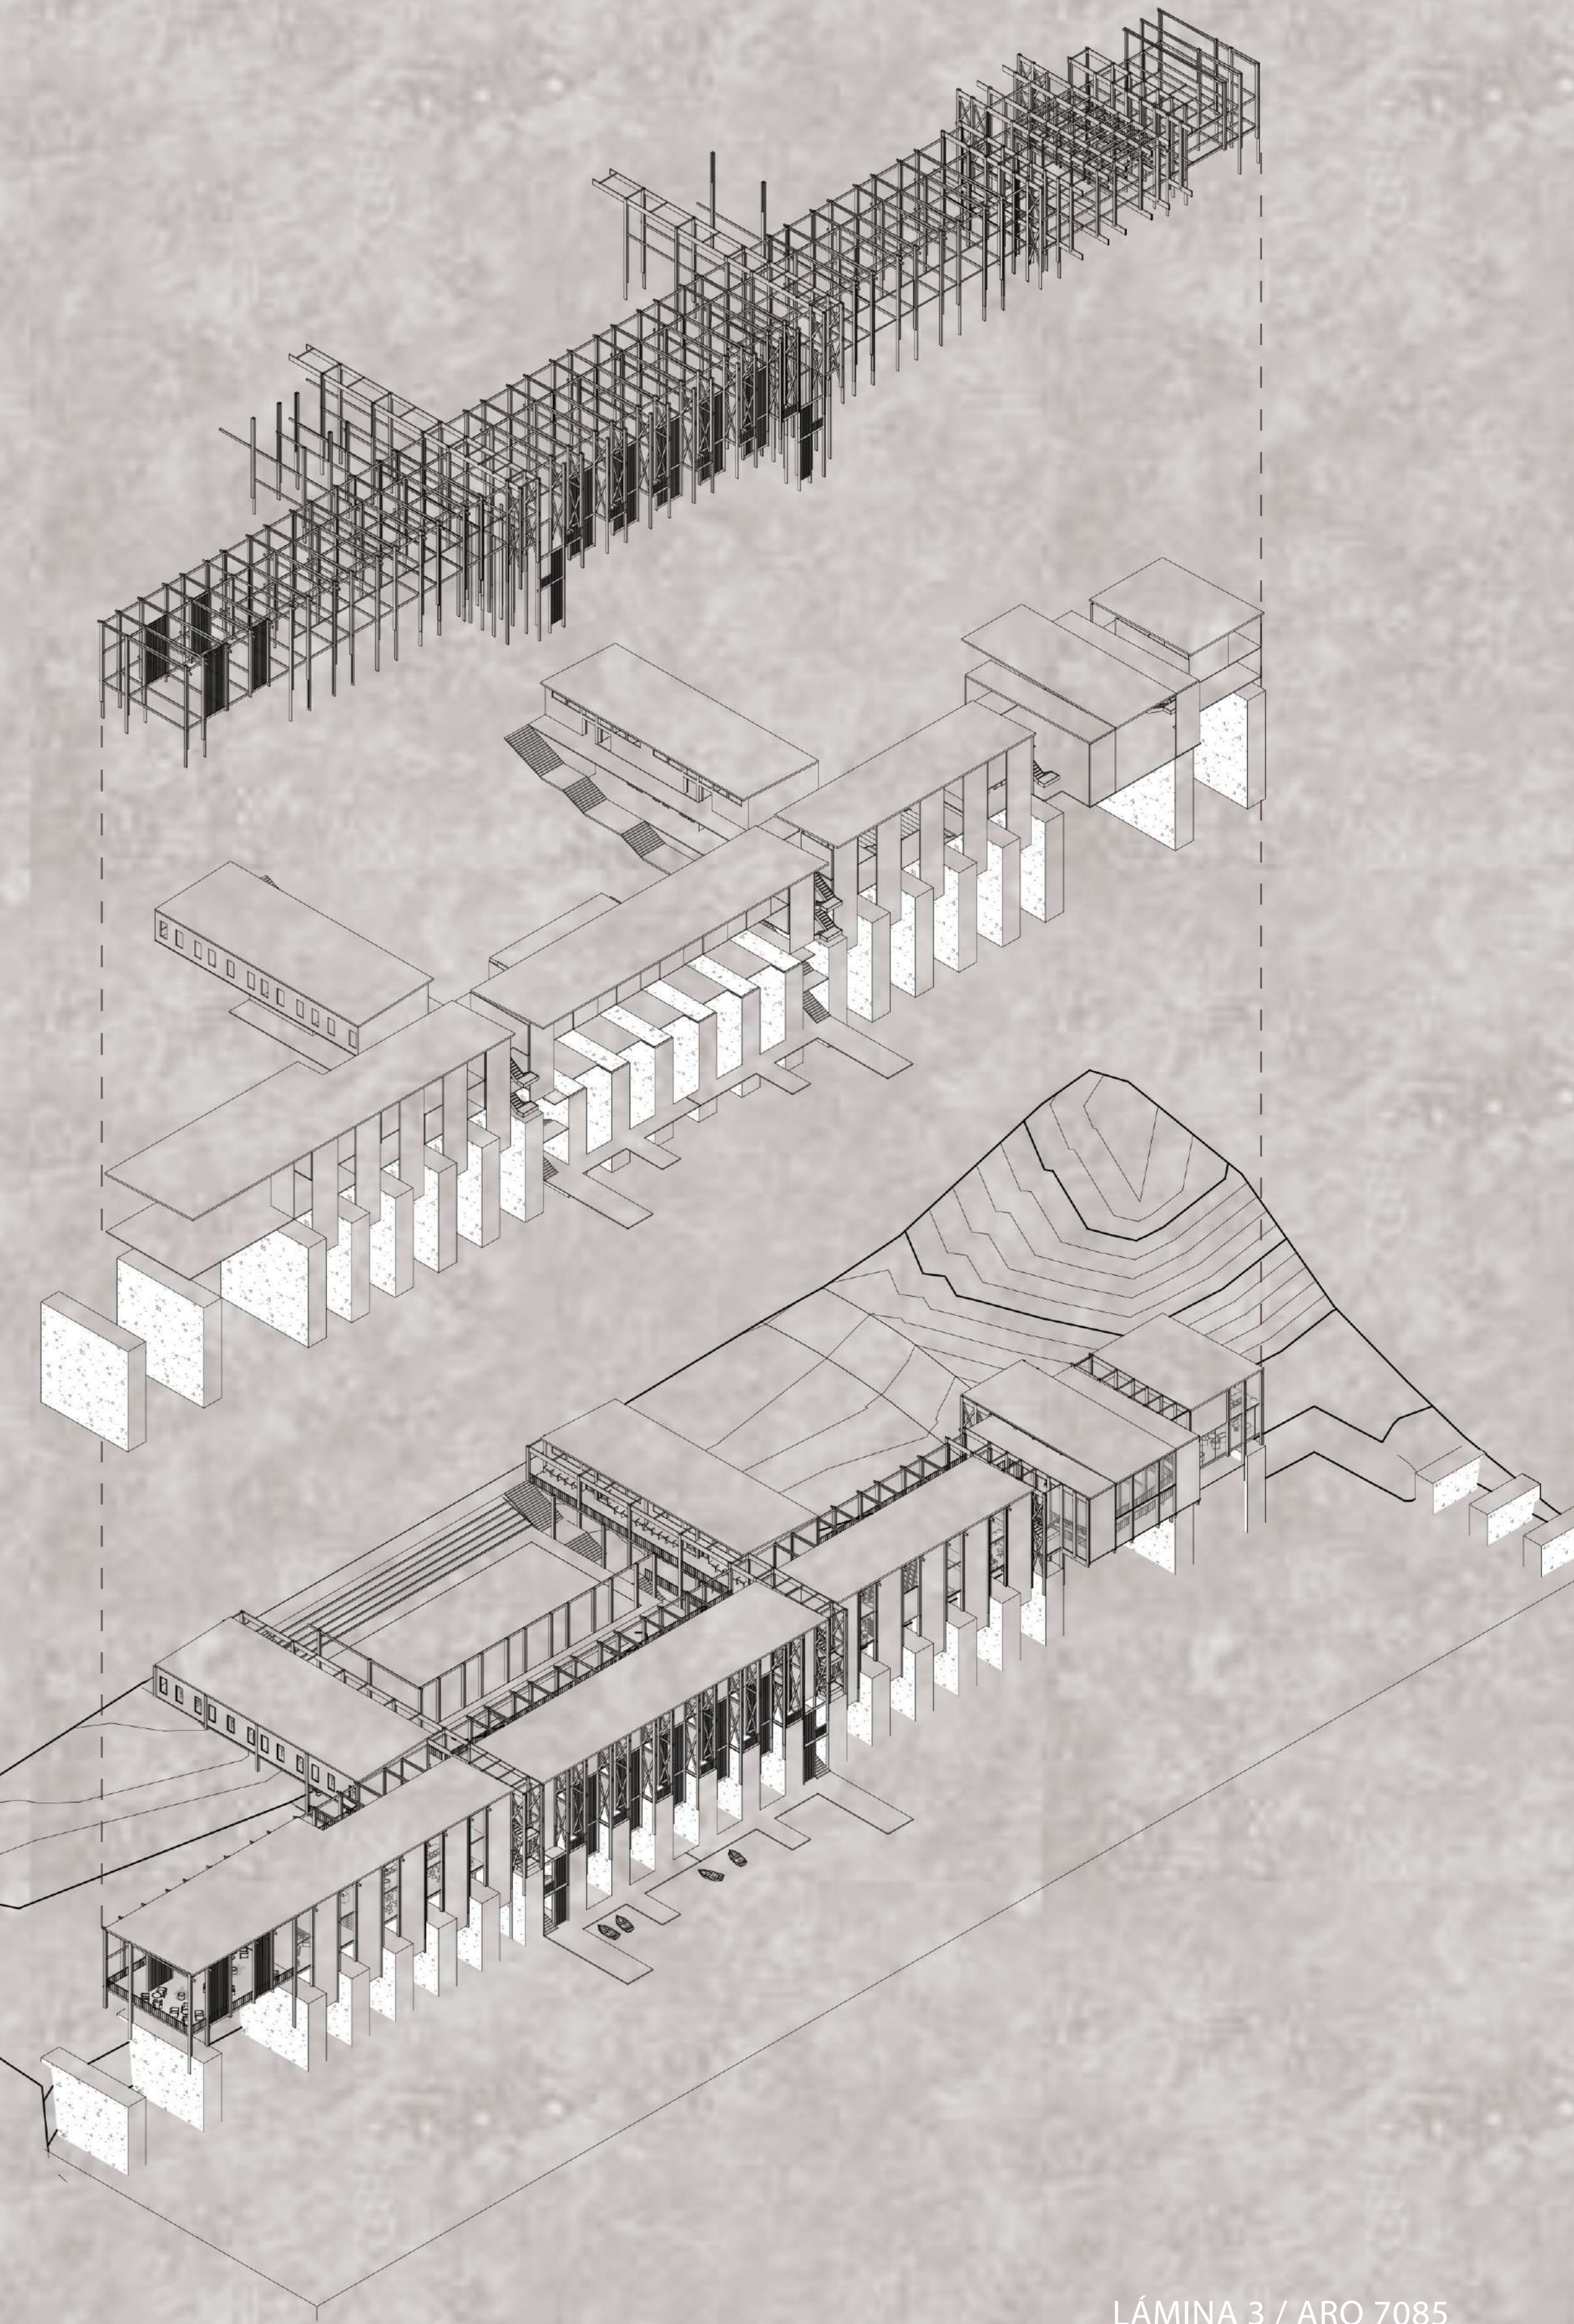

Elevación Este / Esc 1:250