






Escena sala de clases habitual destacando luz cenital del cielo (imagen superior). Escena corredor con laboratorio destacando luz de apertura del techo (imagen inferior)

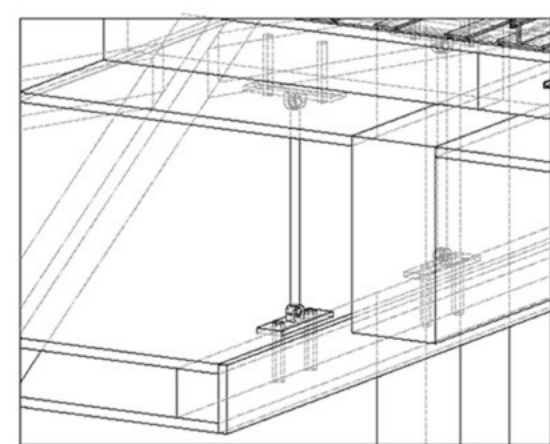


Detalle 1

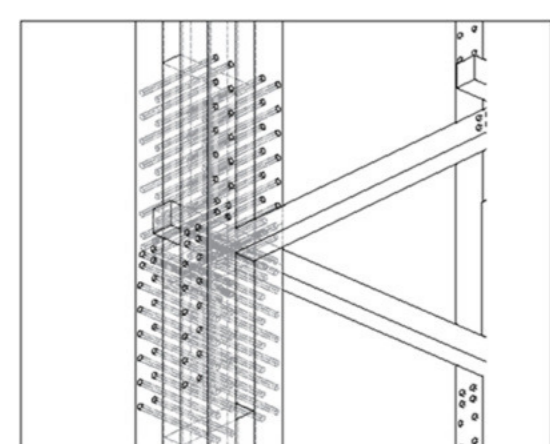



Detalle 2

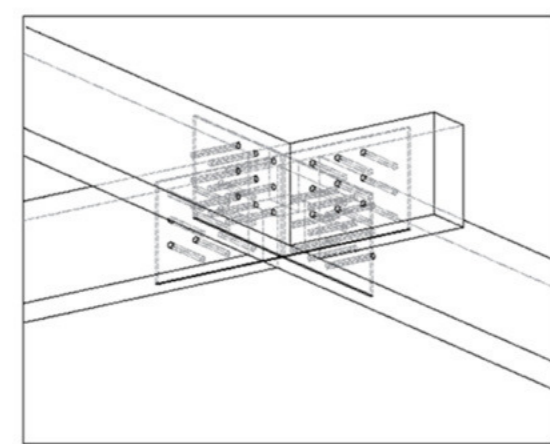


Detalle 3

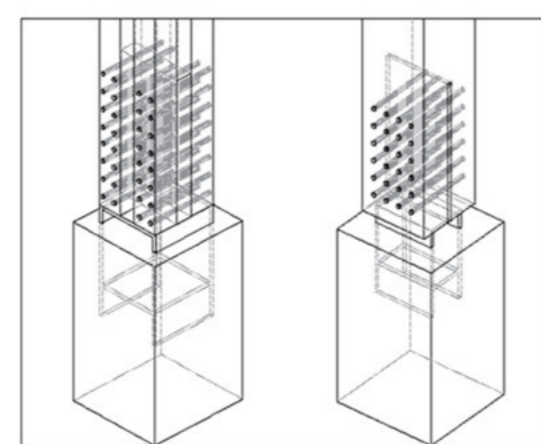


Detalle 4

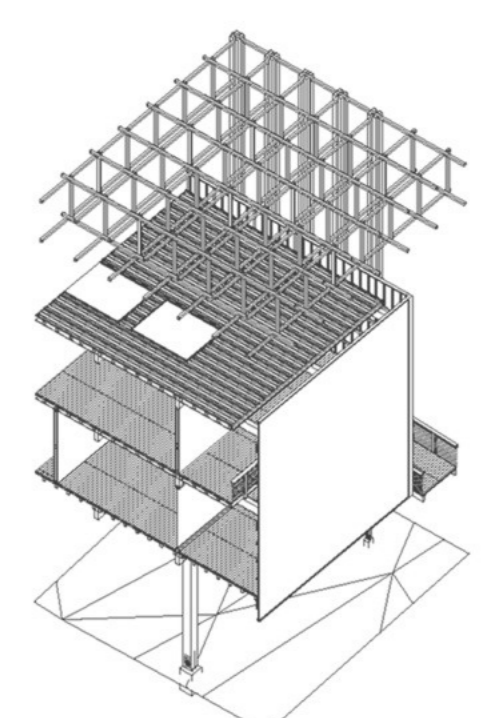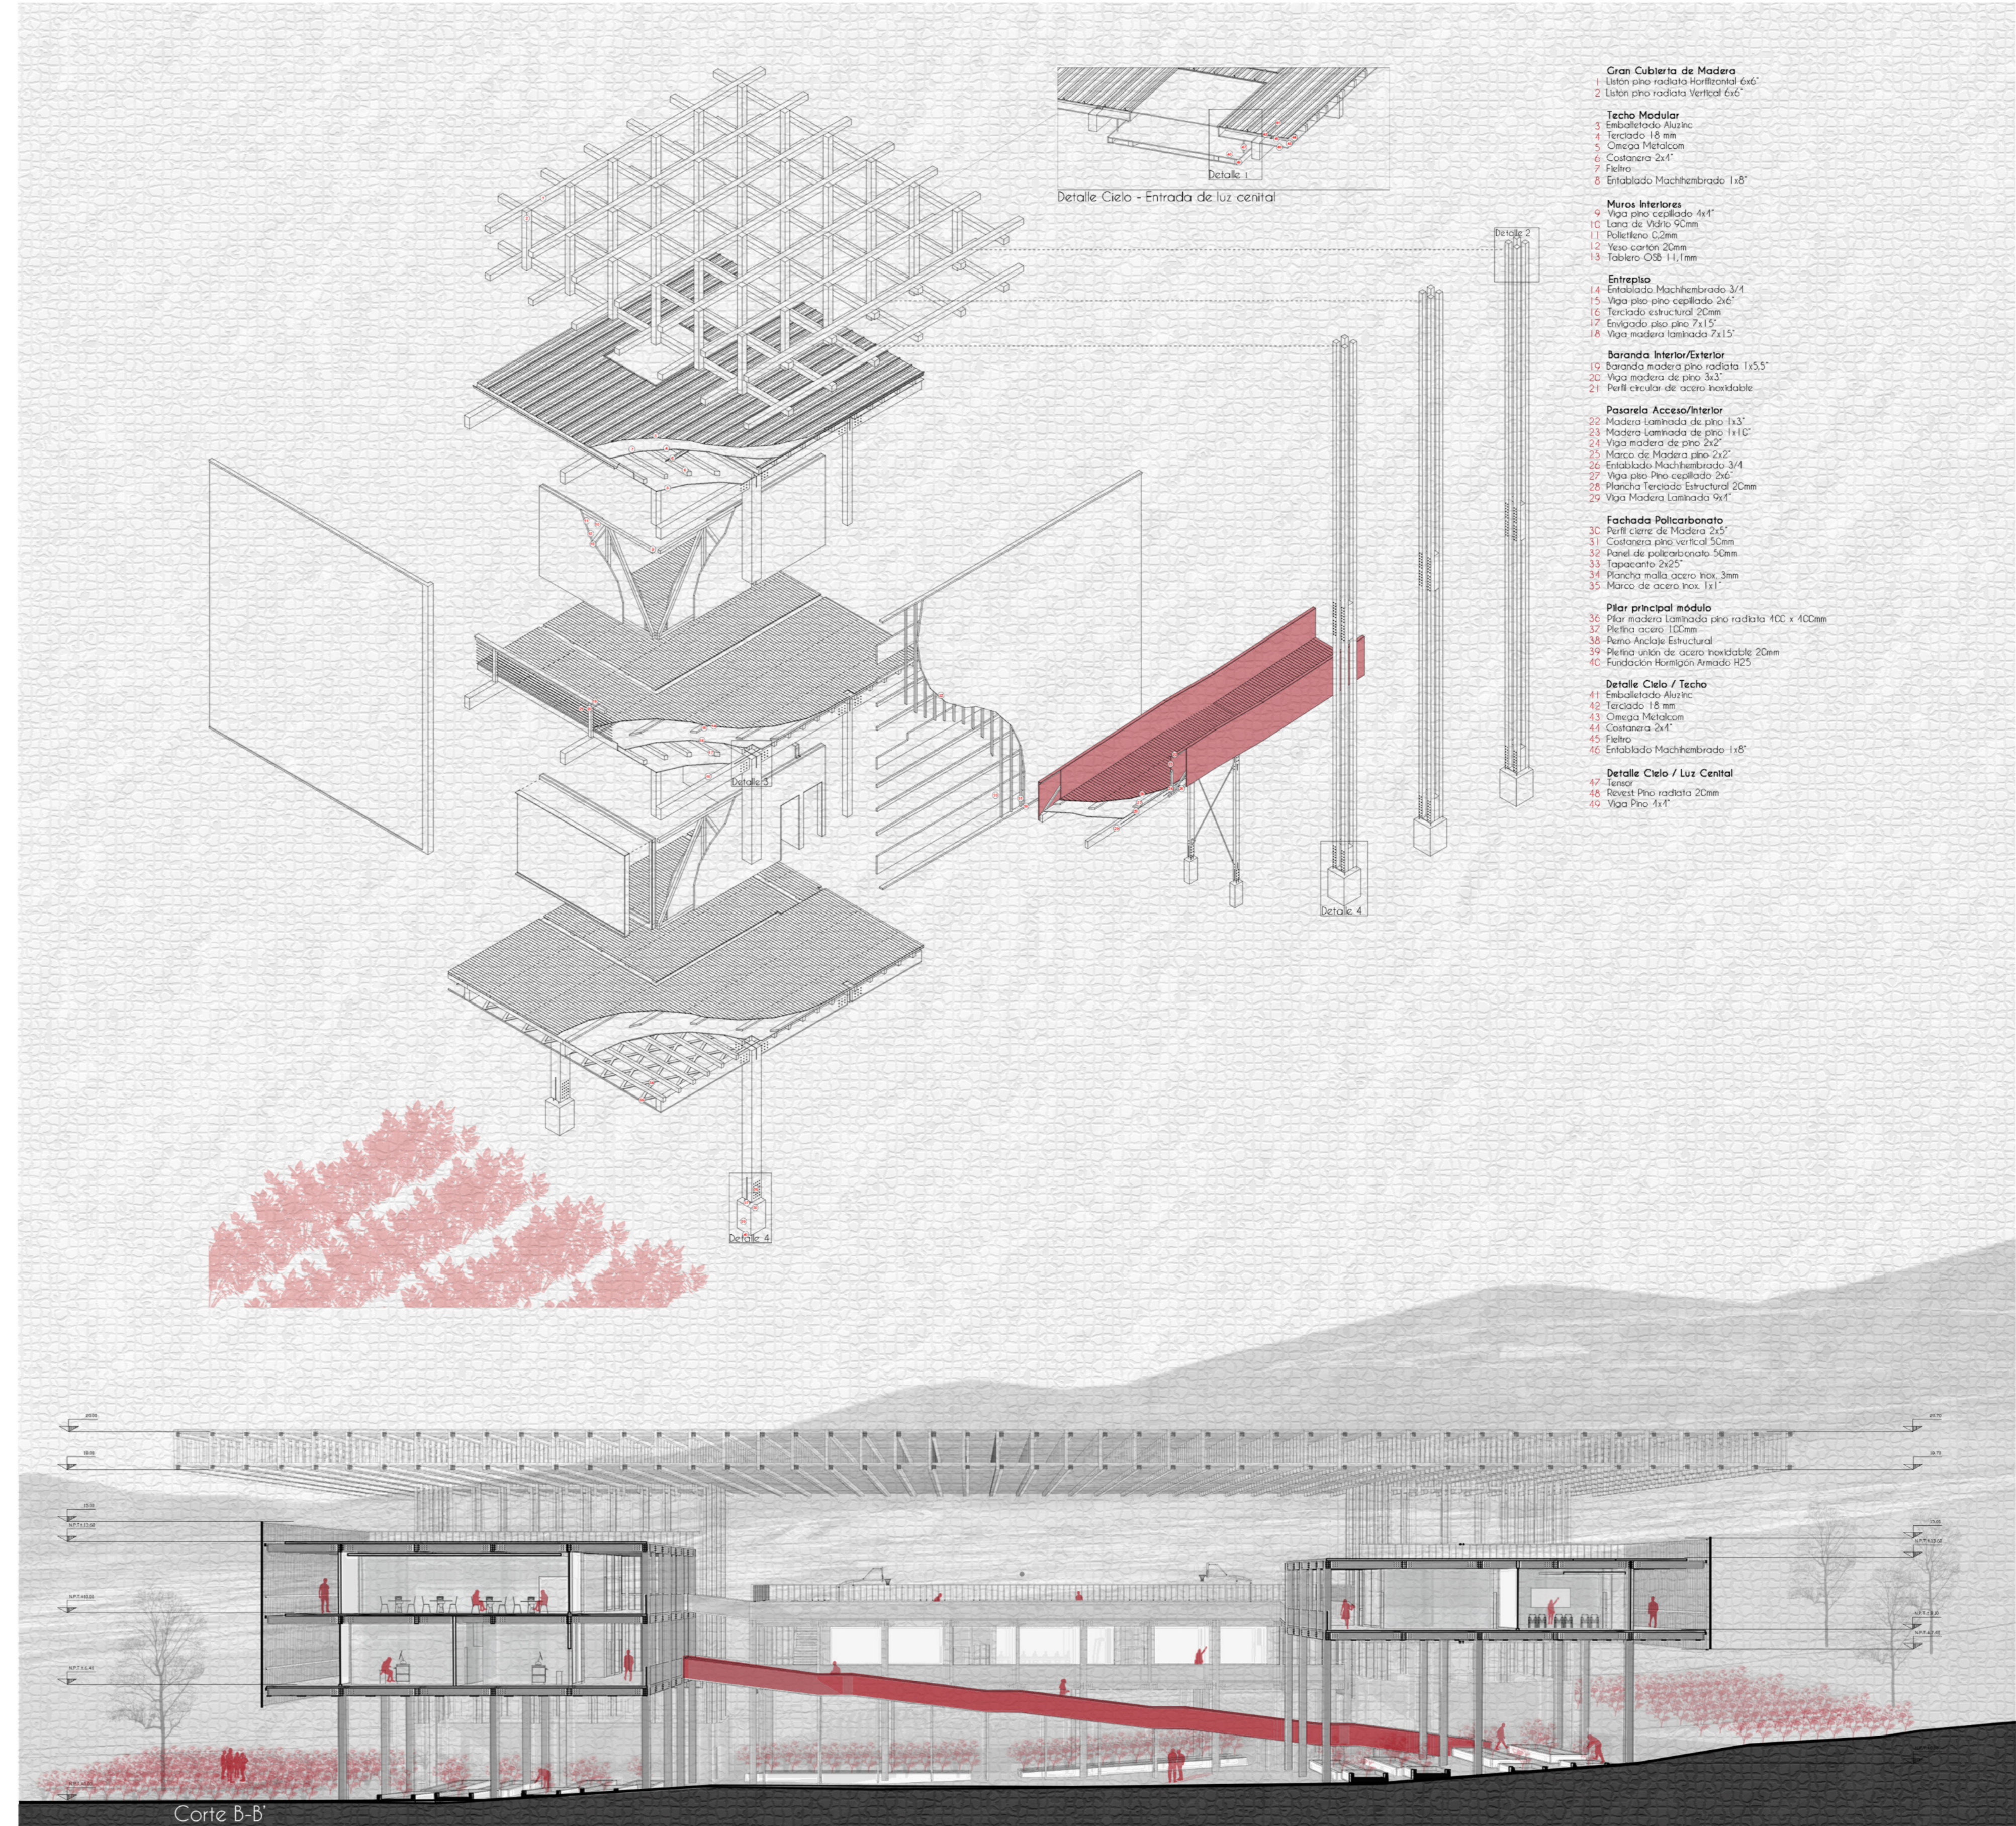


Vista frontal

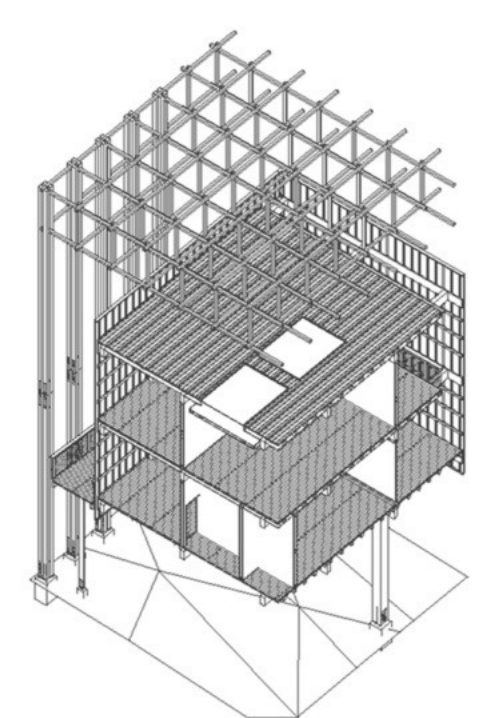

Vista lateral derecha

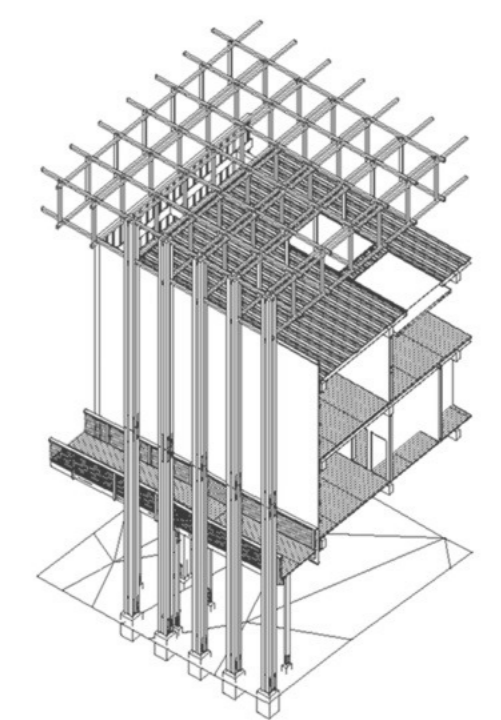

Vista trasera

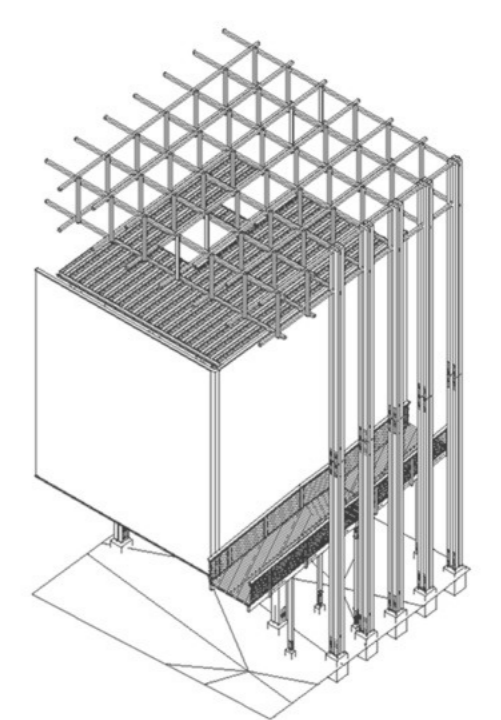

Vista lateral izquierda