

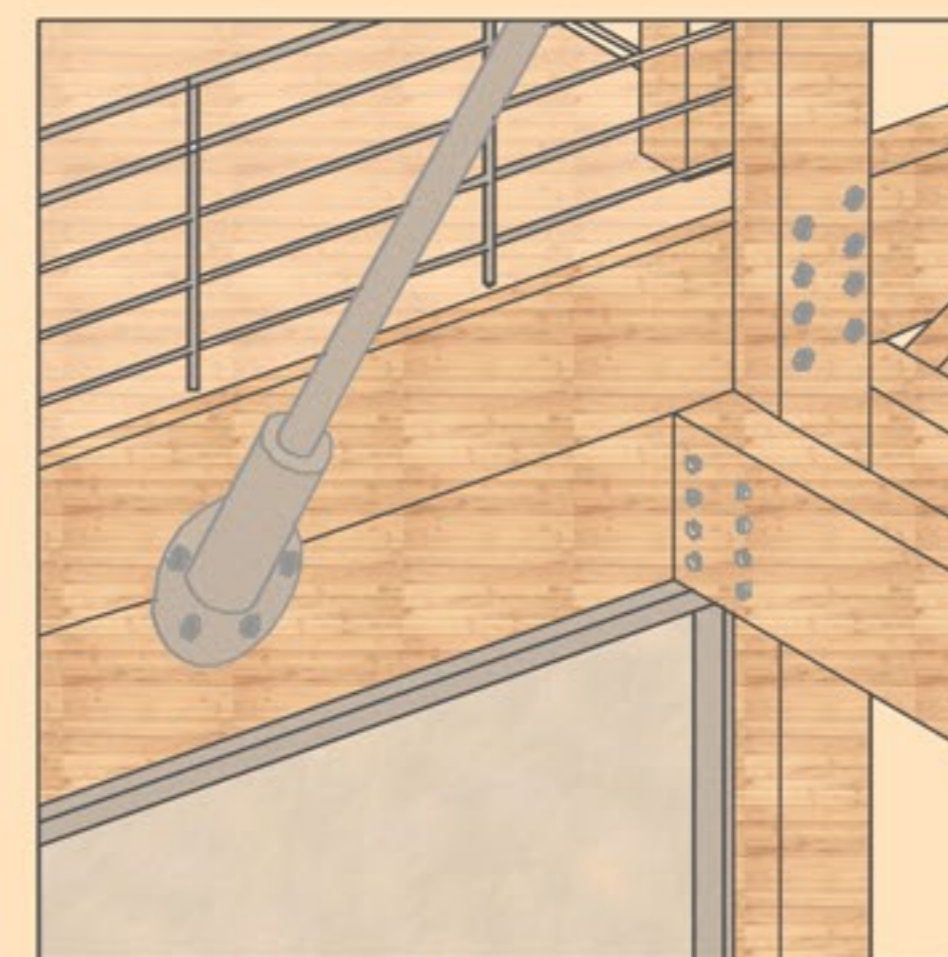



SECCIÓN MODULAR Y ESCANTILLONES

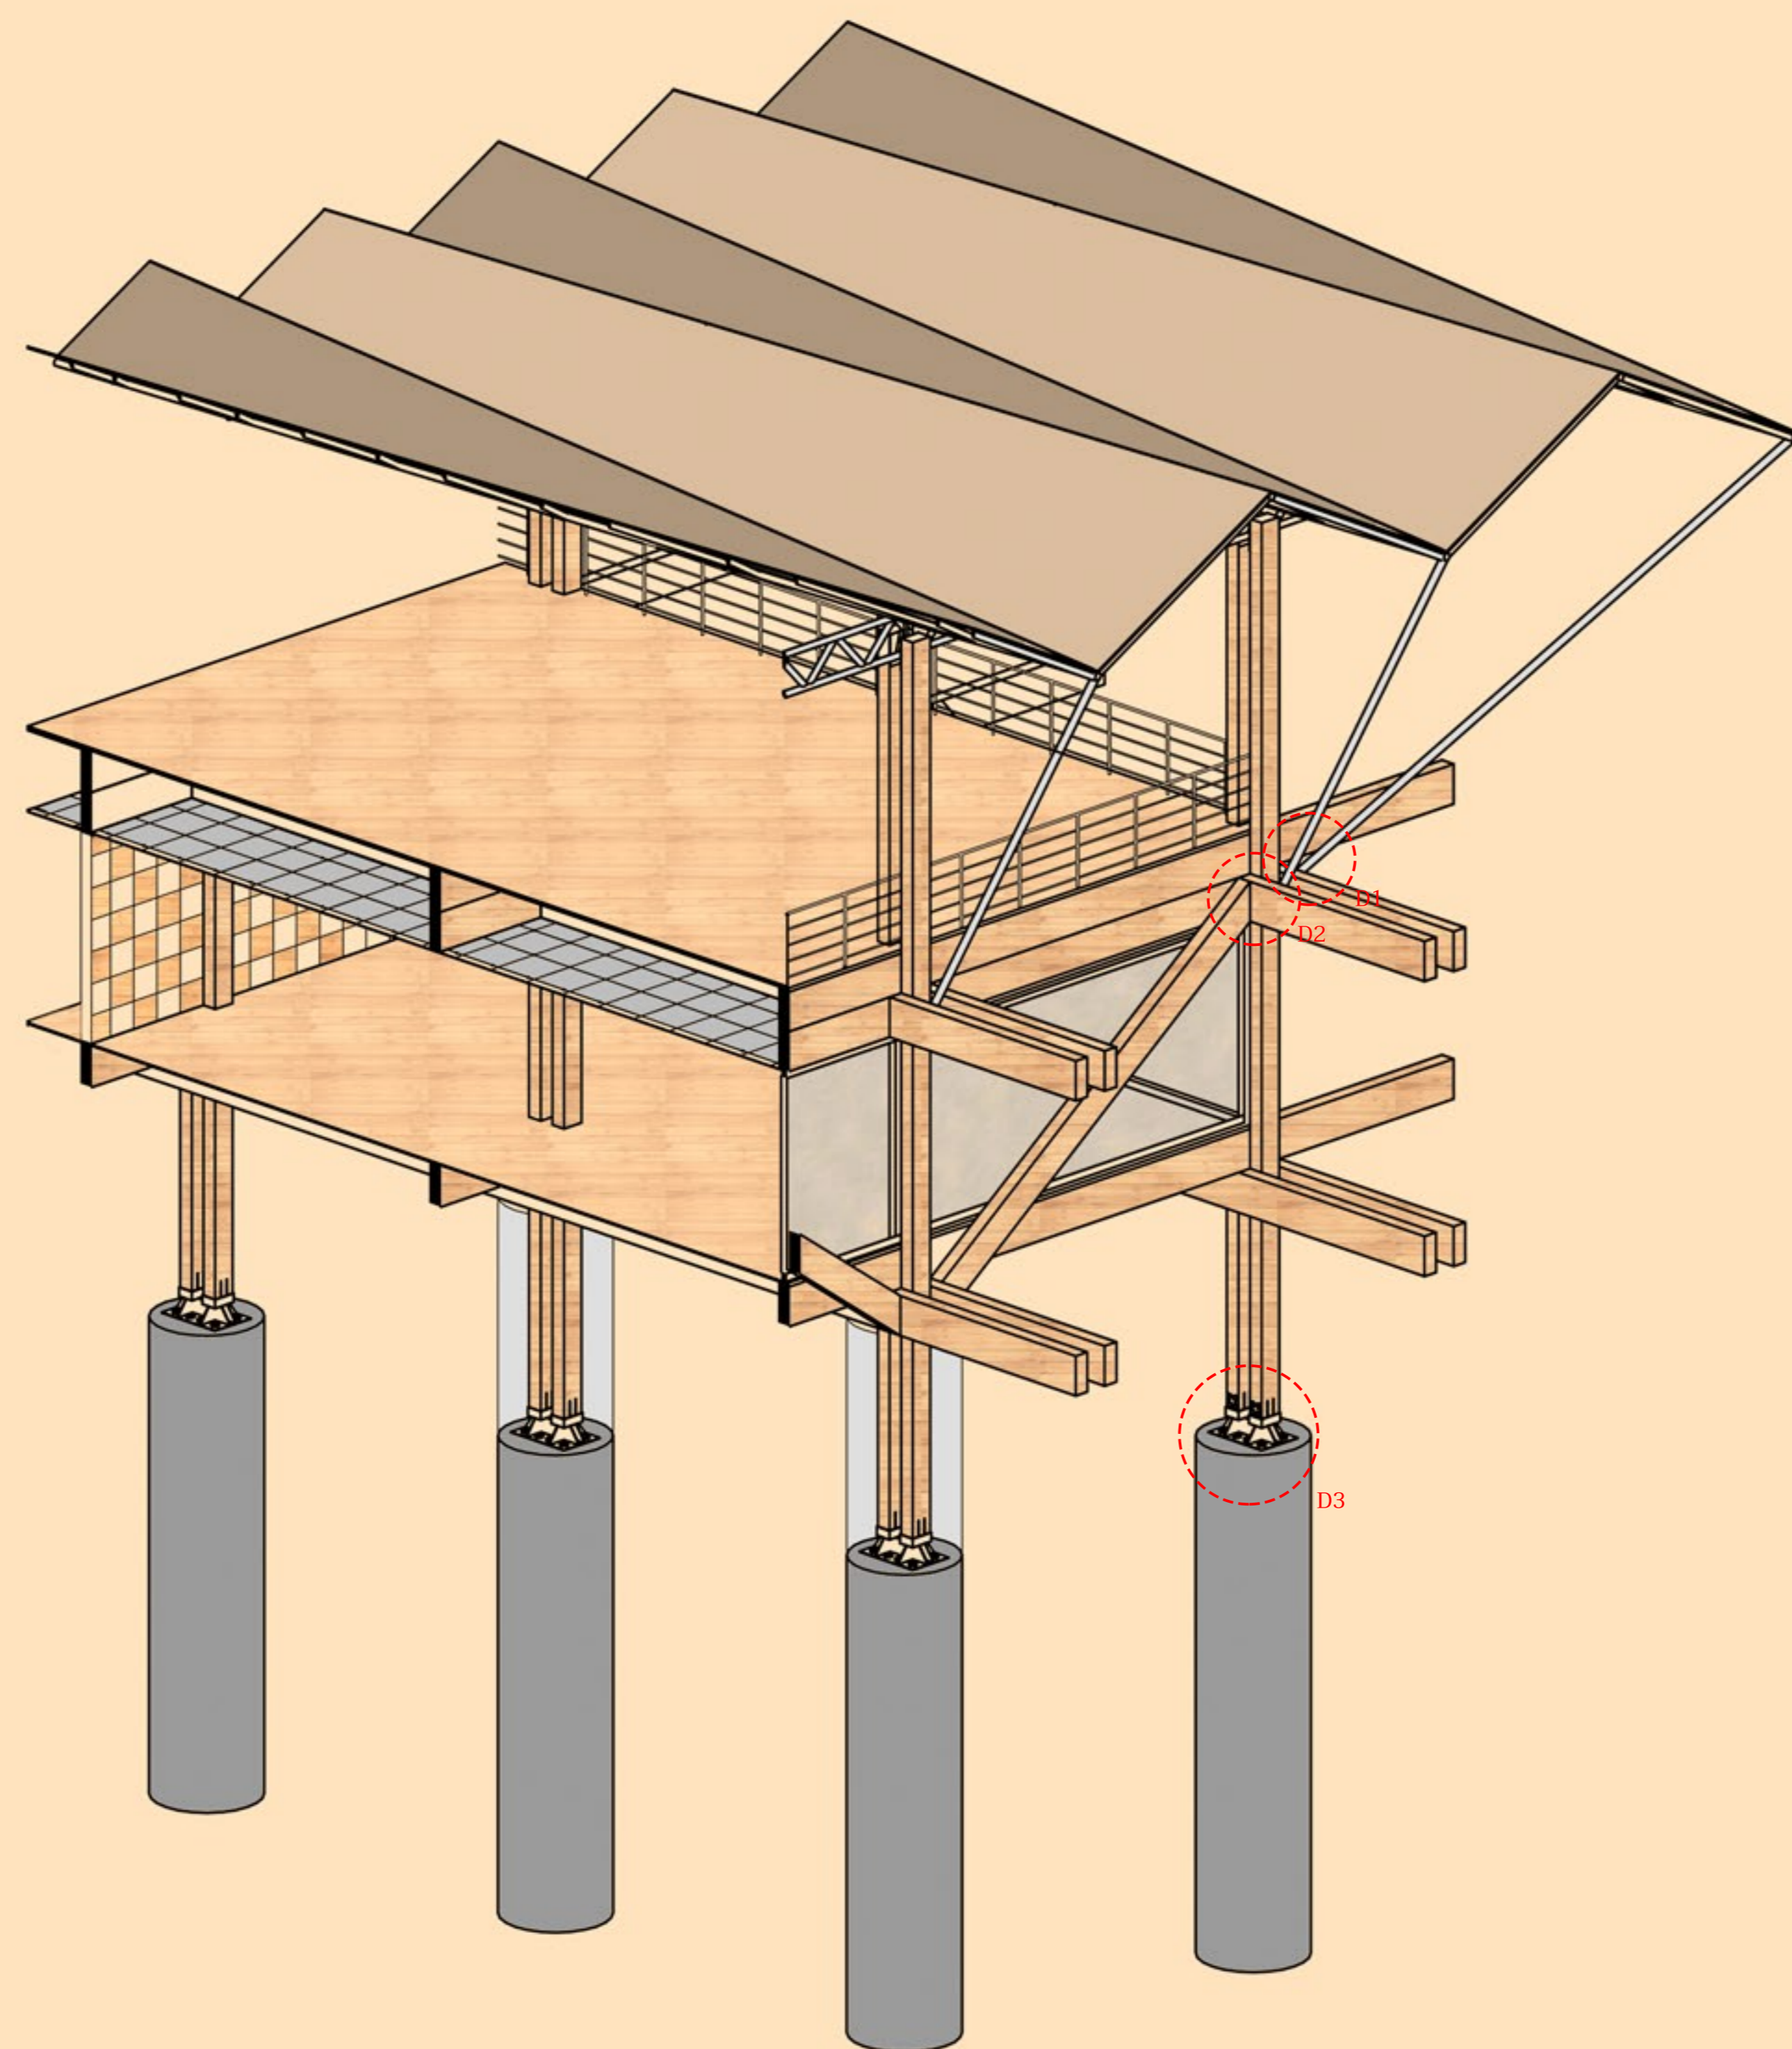

D1 - Encuentro
Arriostamiento de cubierta O - 80x5mm
Unión poste-viga
Pernos O - 2 1/2 x 36"

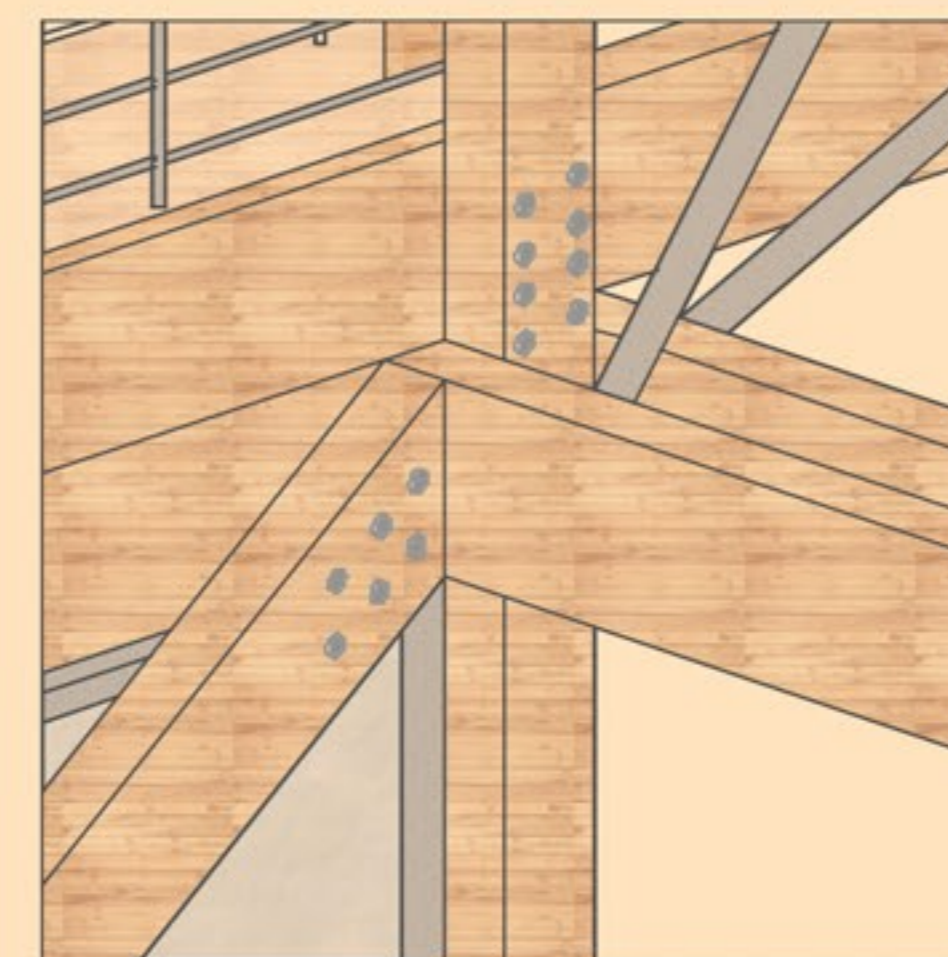

D2 - Encuentro
Arriostamiento lateral y
Unión poste-viga
Pernos O - 2 1/2 x 36"

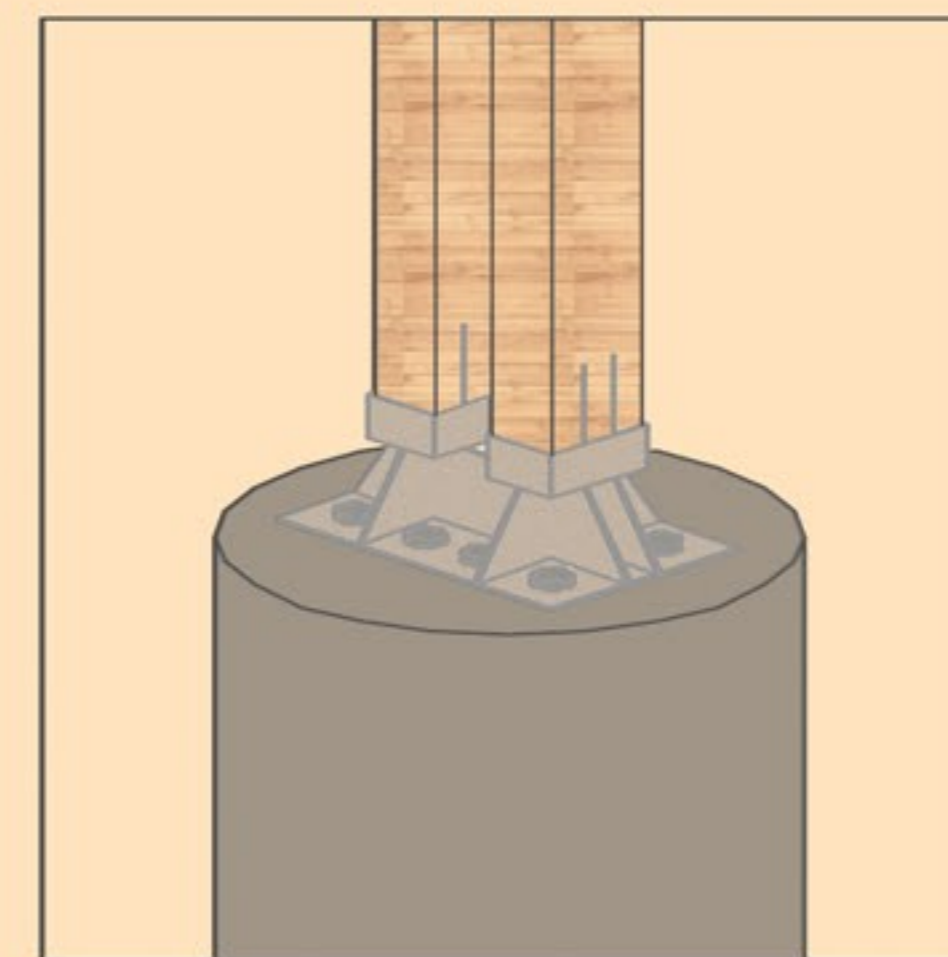

D3 - Encuentro
Cimiento de acero sólido O - 1,2m x 10m
Anclaje de acero inoxidable 5mm
Pernos de anclaje O - 2 1/2 x 12"

