




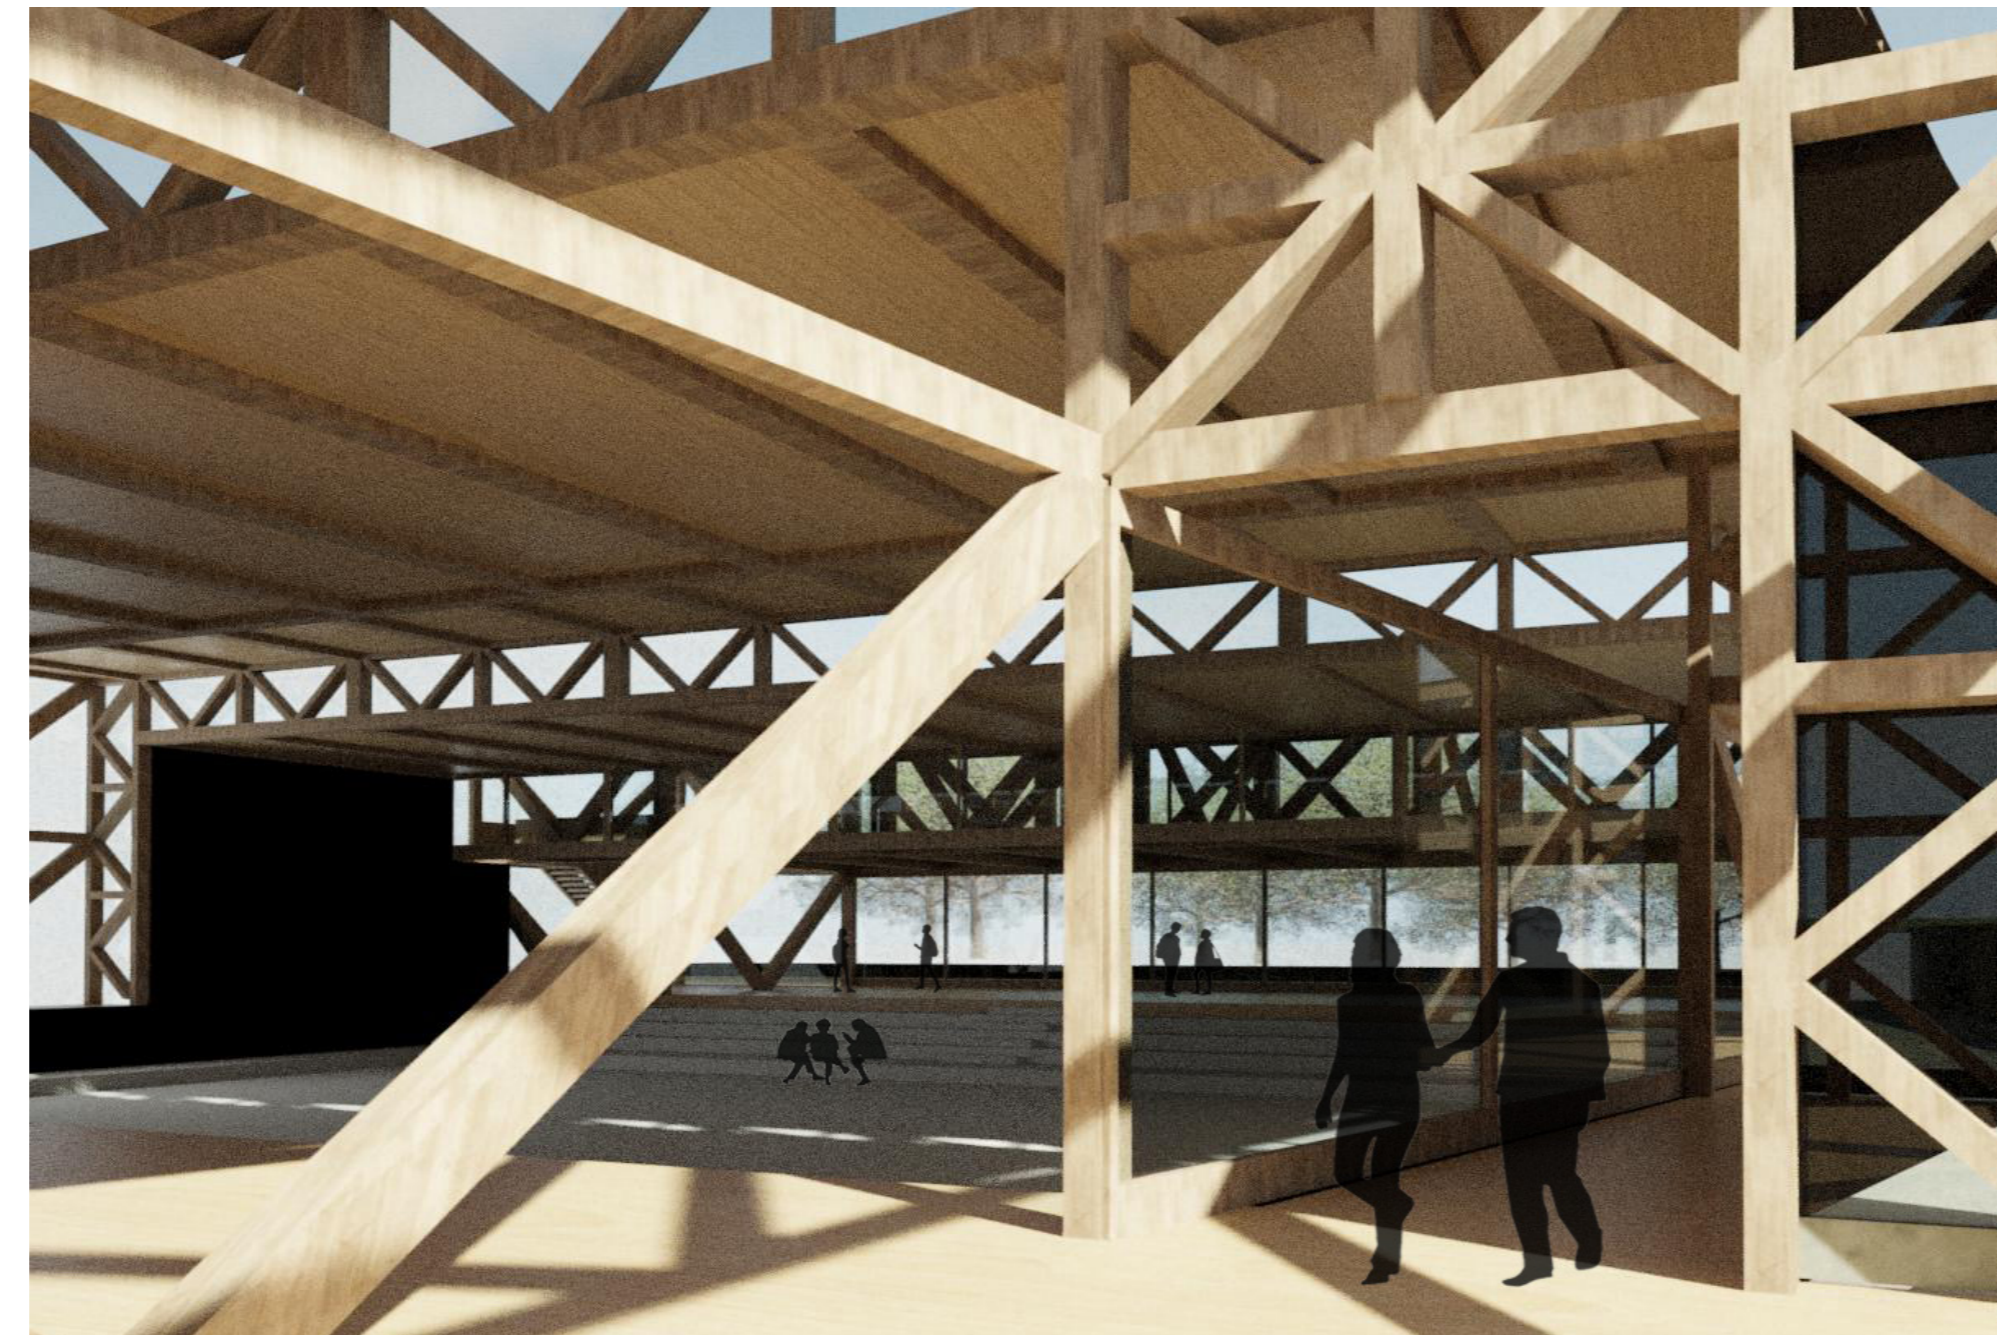

Vista Sendero

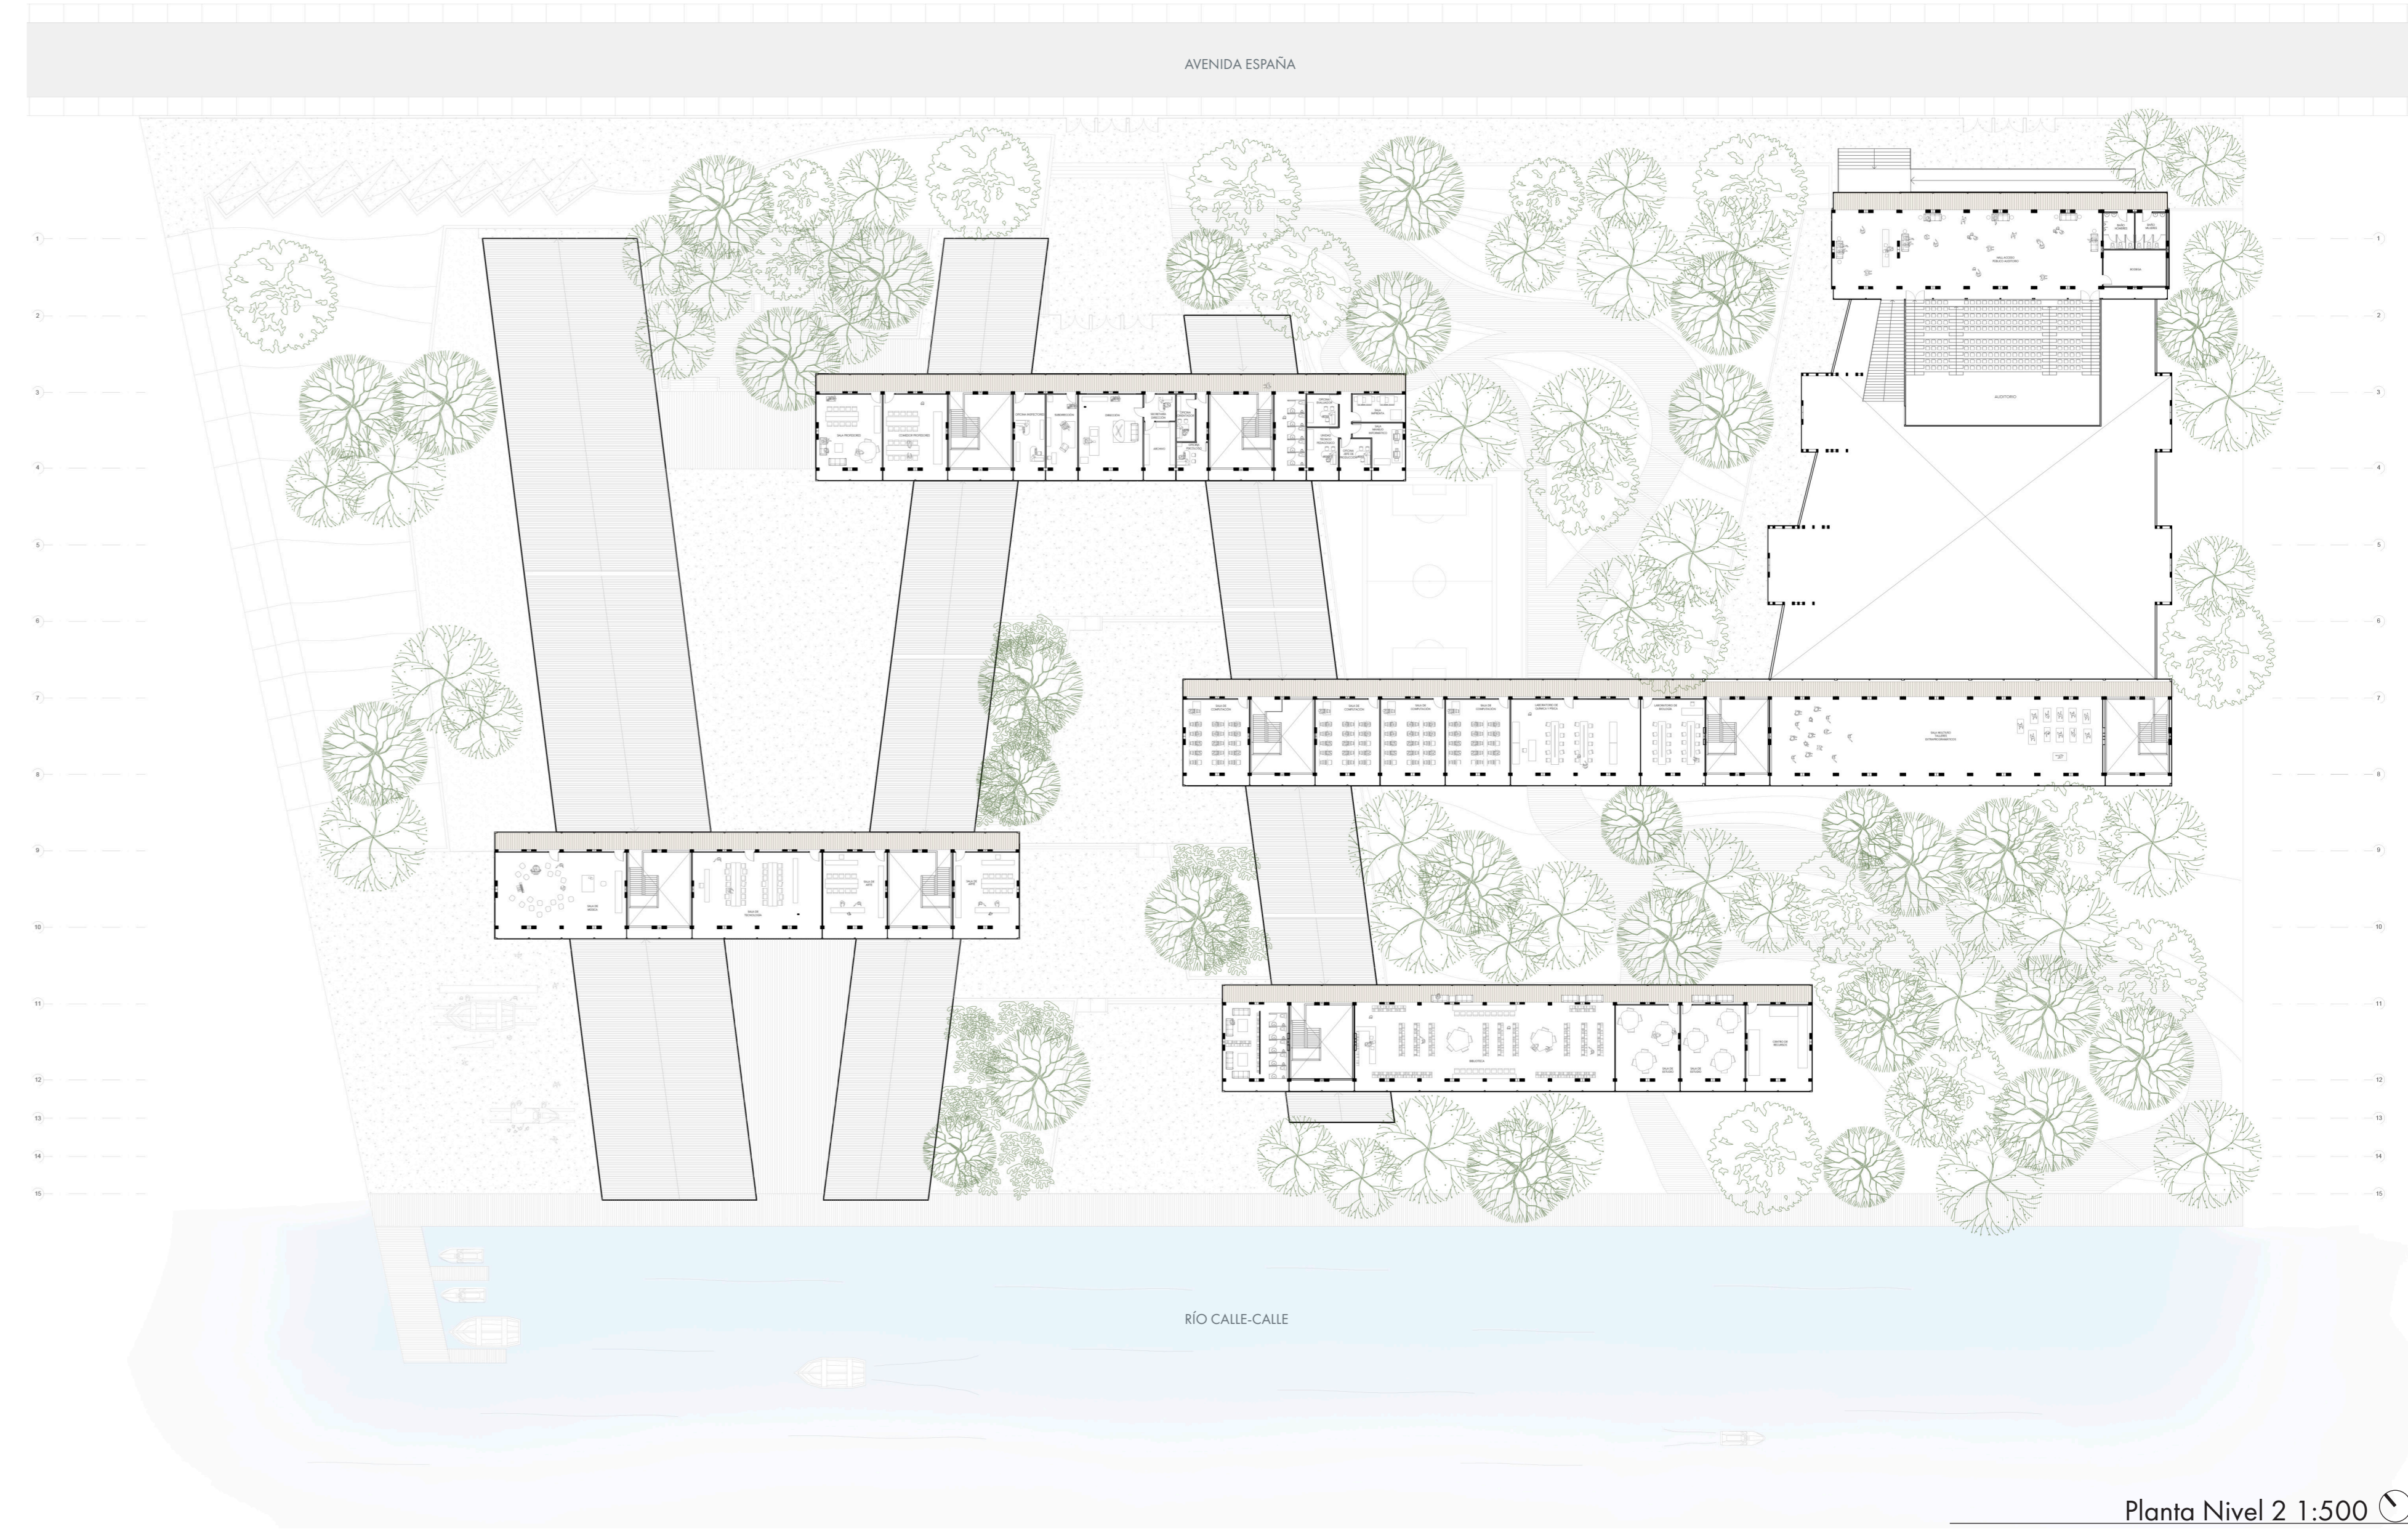

Vista Interior Gimnasio

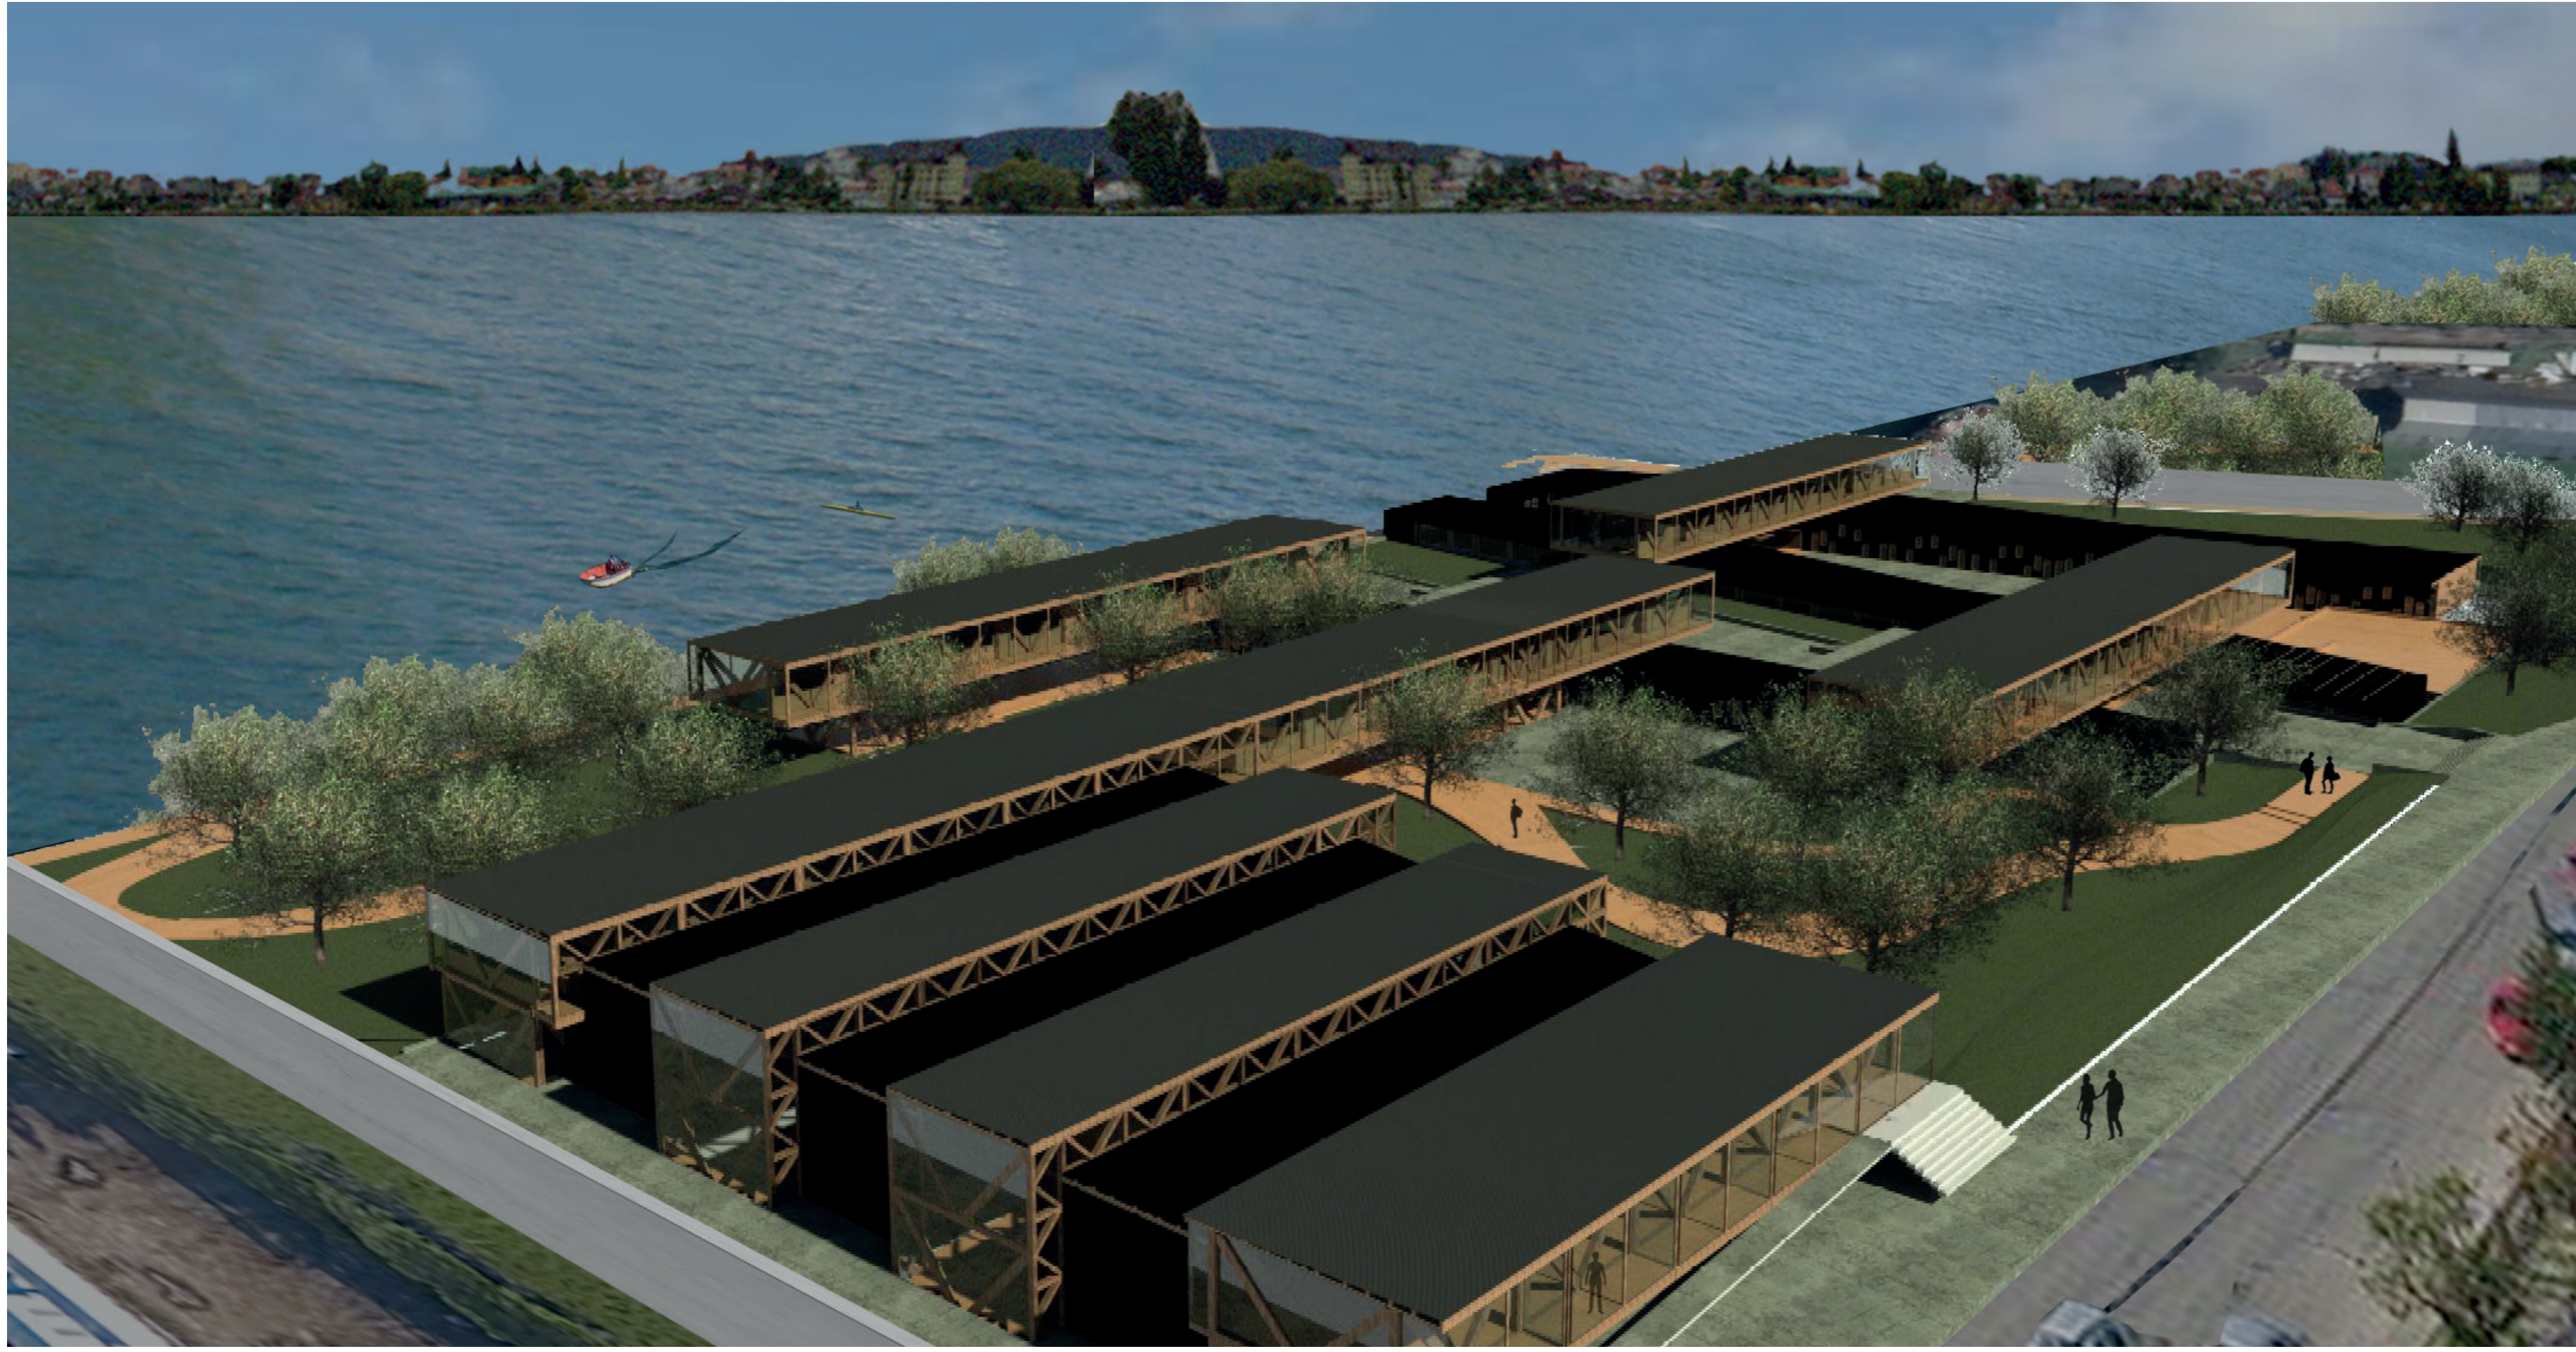

Planta Nivel 2 1:500



Corte Fugado AA'