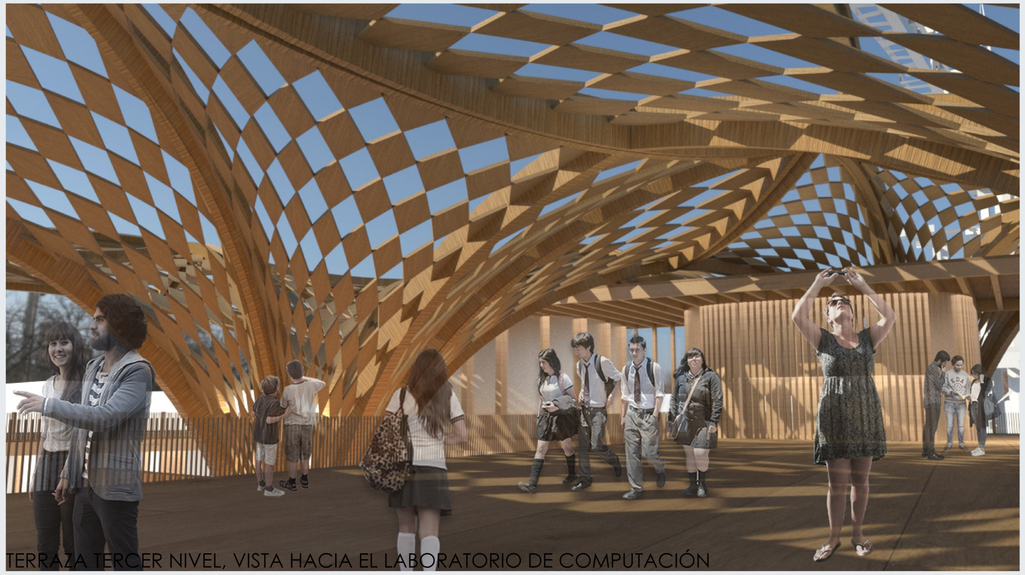

TERRAZA TERCER NIVEL, VISTA HACIA EL LABORATORIO DE COMPUTACIÓN

TERRAZA TERCER NIVEL, VISTA HACIA EL CONTEXTO INMEDIATO

1. Laboratorio de Computación
2. Auditorio General
3. Biblioteca
4. Pasillos-terrzas entre clusters
5. Oficinas Administrativas
6. Salas de reunión
7. Oficina Funcionarios
8. Bodega
9. Bloque vertical (escaleras y ascensores) .

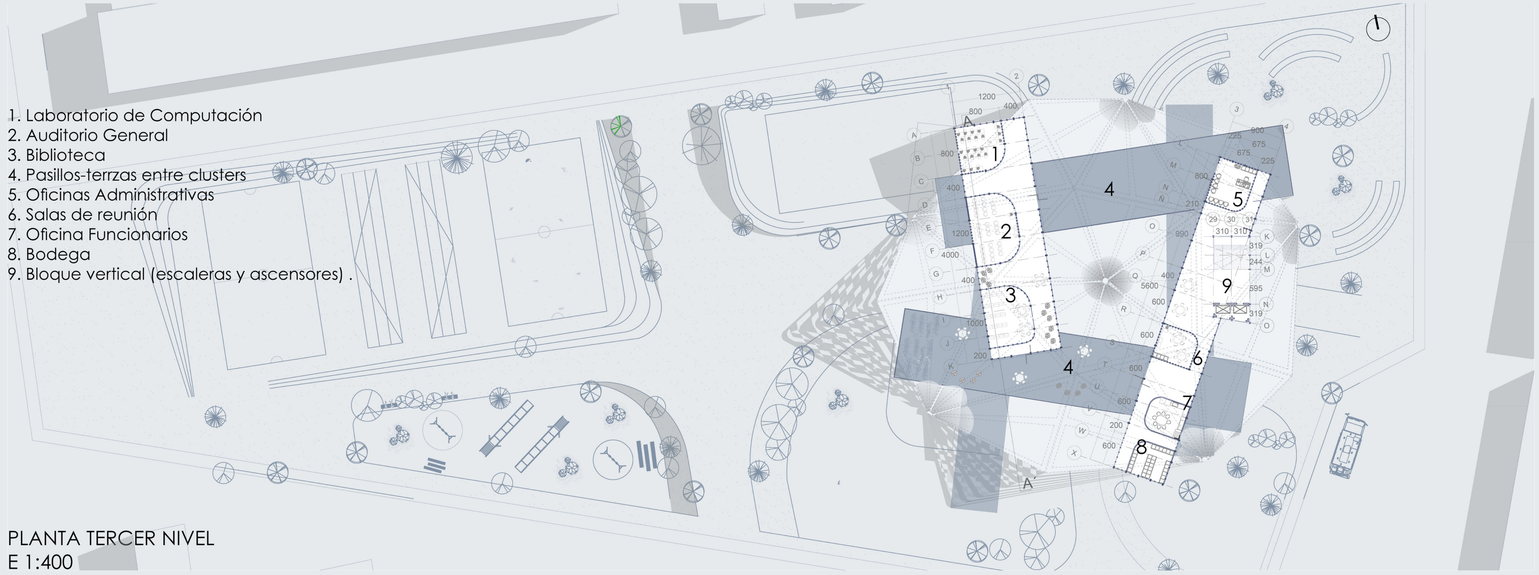


PLANTA TERCER NIVEL
E 1:400

1. Laboratorio de Computación
2. Auditorio General
3. Biblioteca especializada
4. Salas de Informatica
5. Salas de reunión y discusión de proyectos
6. Sala de Robótica y manipulación de derivados.

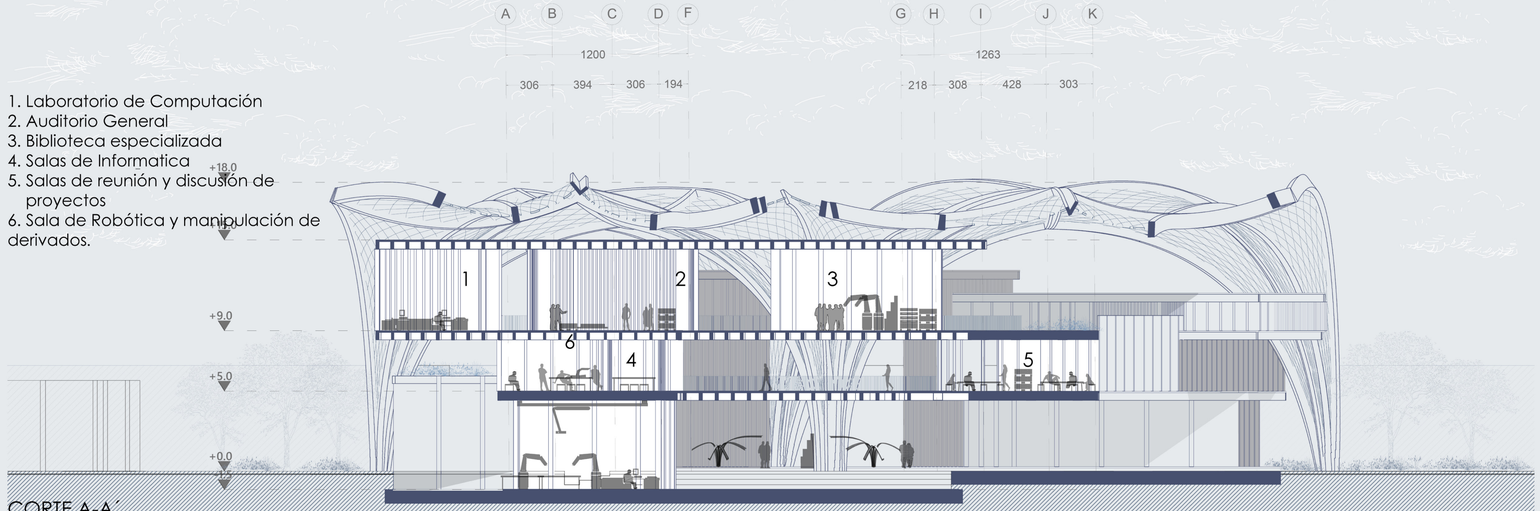


CORTE A-A´
E 1:150