




ISOMÉTRICA EXPLOTADA

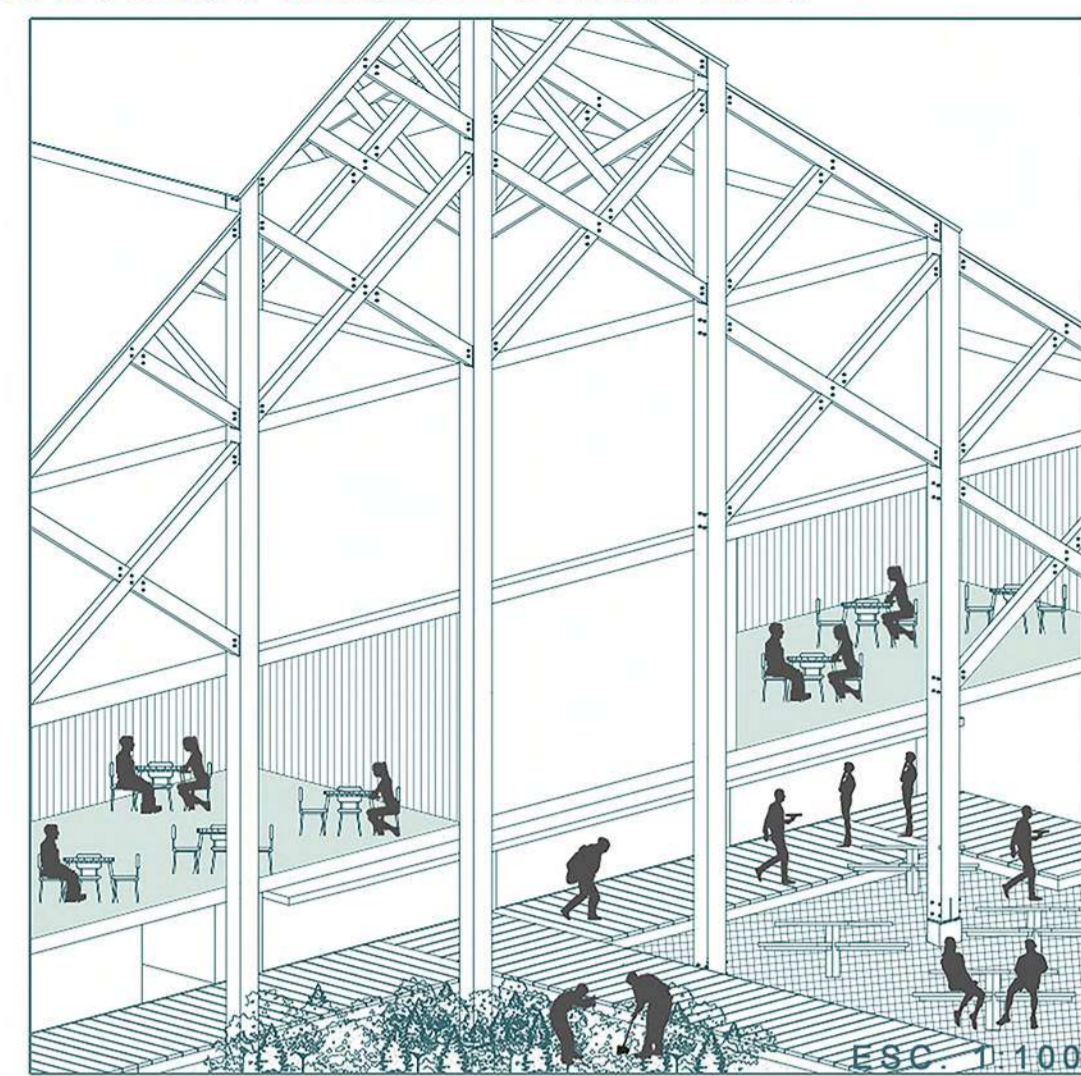

Z1: Se extiende una primera planta libre más flexible y abierta, mientras que el segundo nivel se define programáticamente por sus aulas y talleres teóricos.

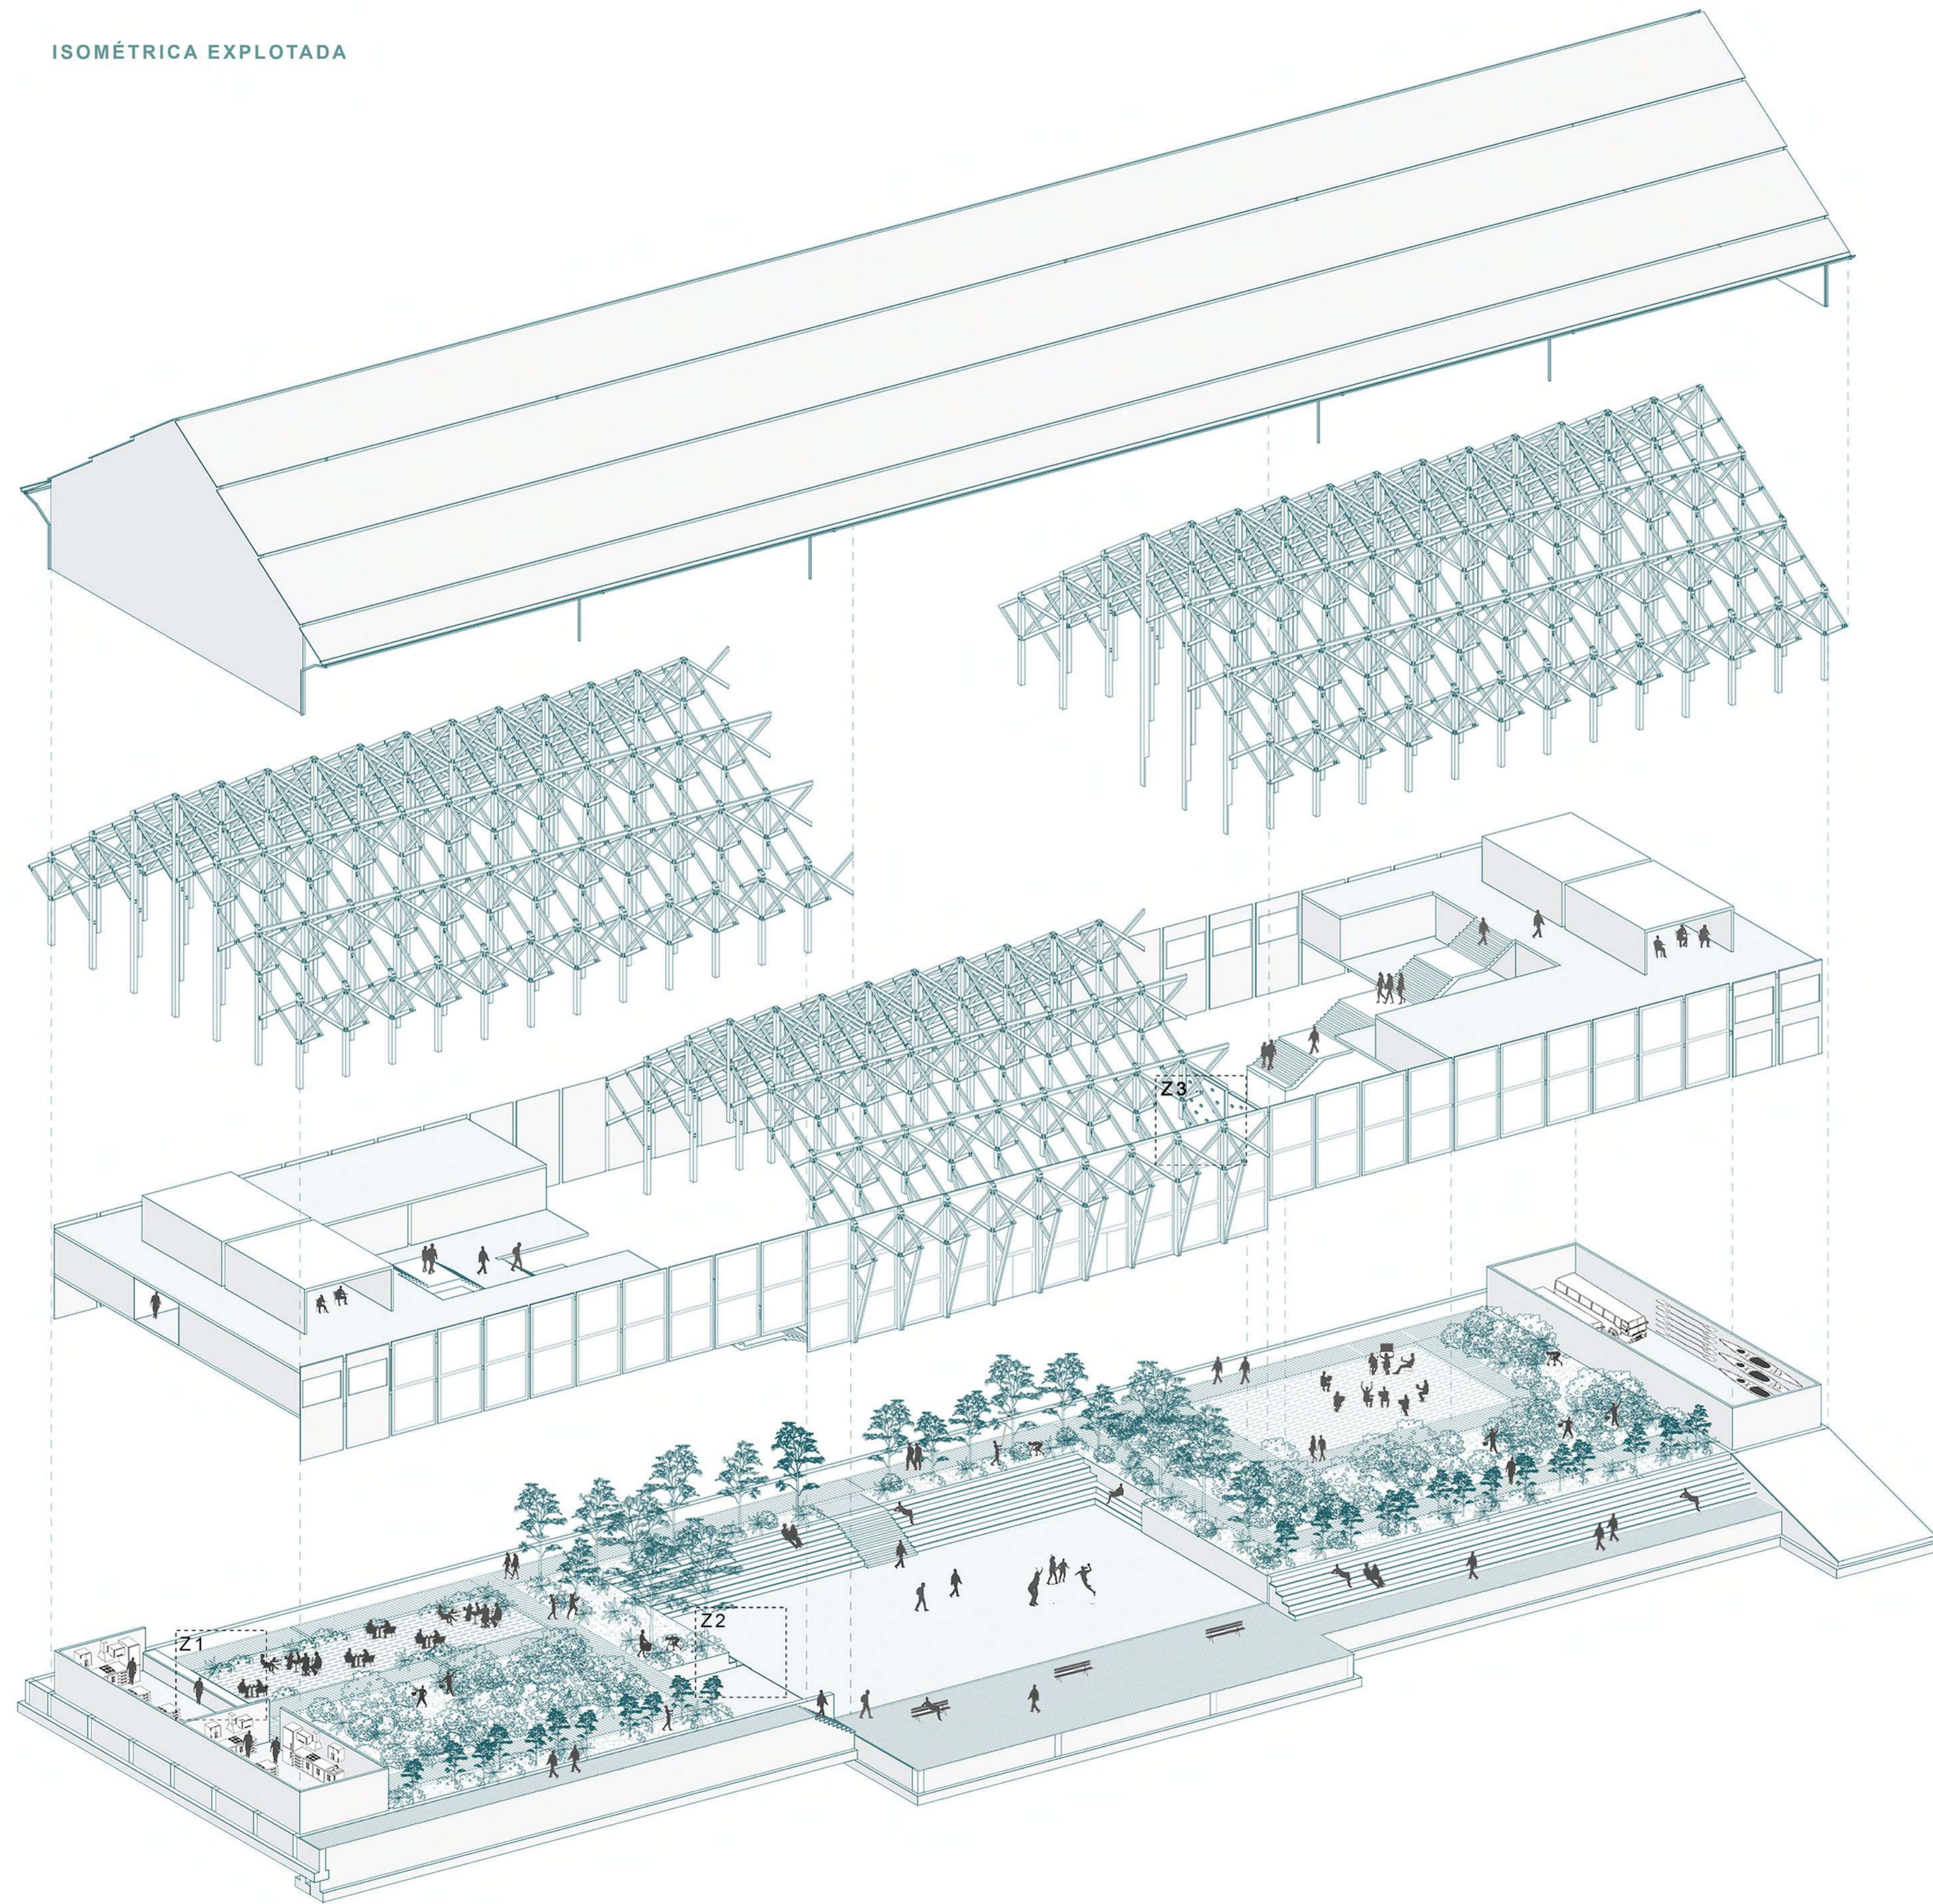

Z2: Se constituye una topografía que asciende desde lo recreacional hasta llegar a un transitar definido por senderos. El trabajo de la tierra se encuentra en un punto medio, dejando en lo bajo lo más libre y en lo más alto lo más específico.

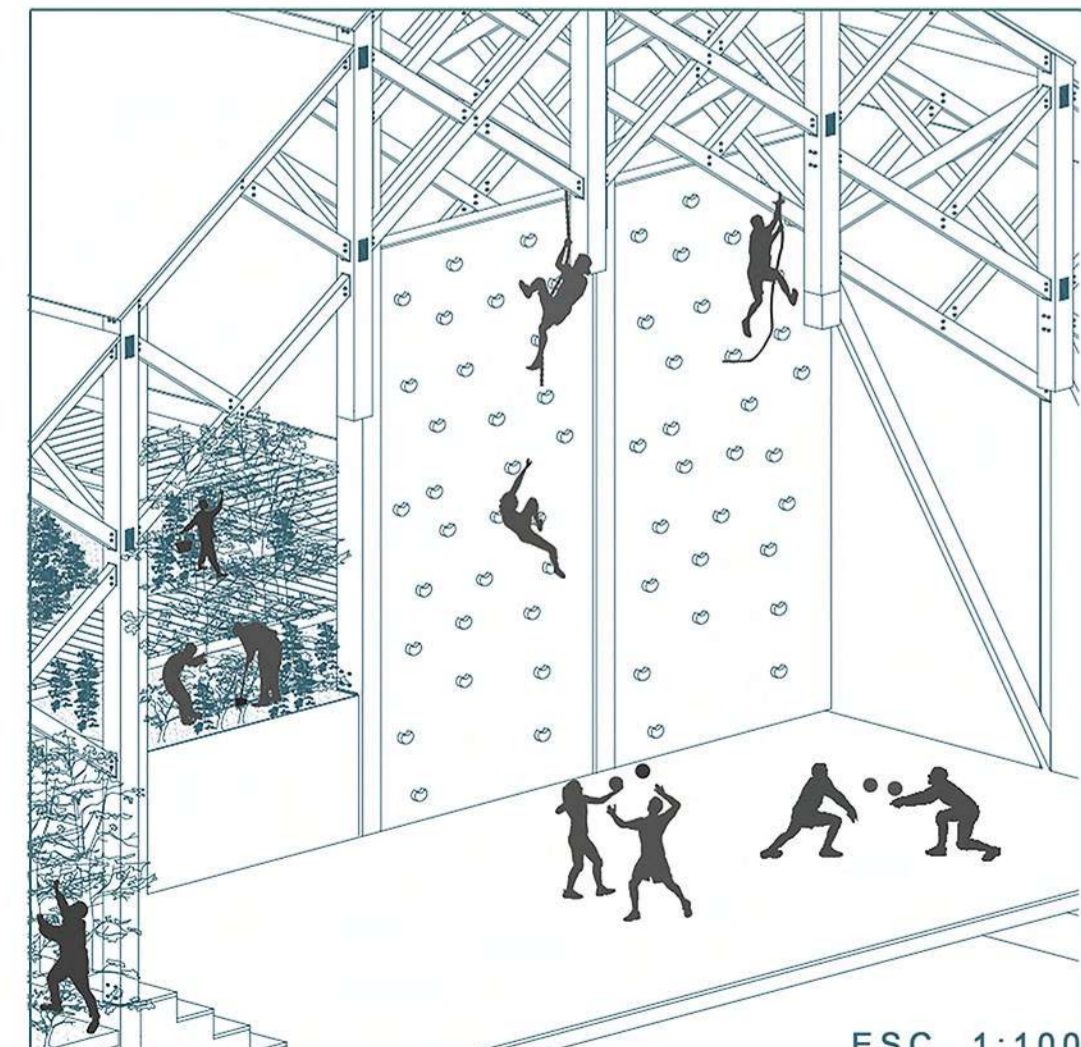

Z3: El espacio recreacional es limitado por bordes de contemplación, otorgando multifuncionalidad a este espacio-núcleo del liceo.